



## ПОСТАНОВЛЕНИЕ

01.07.2021 г.

№ 1458

Об установлении публичного сервитута для прохода и проезда через земельные участки с кадастровыми номерами 41:01:0010115:9621, 41:01:0010115:9623, 41:01:0010115:9619, 41:01:0010115:9620, 41:01:0010115:543, 41:01:0010115:542, 41:01:0010115:12501, 41:01:0010115:12503 расположенные по улице Ларина в городе Петропавловске-Камчатском

В соответствии со статьей 23 Земельного кодекса Российской Федерации,

ПОСТАНОВЛЯЮ:

1. Установить публичный сервитут для прохода и проезда через земельные участки с кадастровыми номерами 41:01:0010115:9621, 41:01:0010115:9623, 41:01:0010115:9619, 41:01:0010115:9620, 41:01:0010115:543, 41:01:0010115:542, 41:01:0010115:12501, 41:01:0010115:12503, расположенные по улице Ларина в городе Петропавловске-Камчатском, согласно приложению.

2. Публичный сервитут устанавливается с постоянным сроком действия.

3. Управлению архитектуры, градостроительства и земельных отношений администрации Петропавловск-Камчатского городского округа в течение пяти рабочих дней со дня принятия настоящего решения обеспечить направление копии настоящего постановления:

3.1 в Управление Федеральной службы государственной регистрации, кадастра и картографии по Камчатскому краю;

3.2 правообладателям земельных участков с кадастровыми номерами 41:01:0010115:9621, 41:01:0010115:9623, 41:01:0010115:9619, 41:01:0010115:9620, 41:01:0010115:543, 41:01:0010115:542, 41:01:0010115:12501, 41:01:0010115:12503.

4. Управлению делами администрации Петропавловск-Камчатского городского округа опубликовать настоящее постановление в газете «Град Петра и Павла» и разместить на официальном сайте администрации Петропавловск-Камчатского городского округа в информационно-телекоммуникационной сети «Интернет».


5. Настоящее постановление вступает в силу после дня его официального опубликования.

6. Контроль за исполнением настоящего постановления возложить на руководителя Управления архитектуры, градостроительства и земельных отношений администрации Петропавловск-Камчатского городского округа.

Исполняющий полномочия  
Главы Петропавловск-Камчатского  
Городского округа Ю.Н. Иванова



# Схема расположения границ публичного сервитута

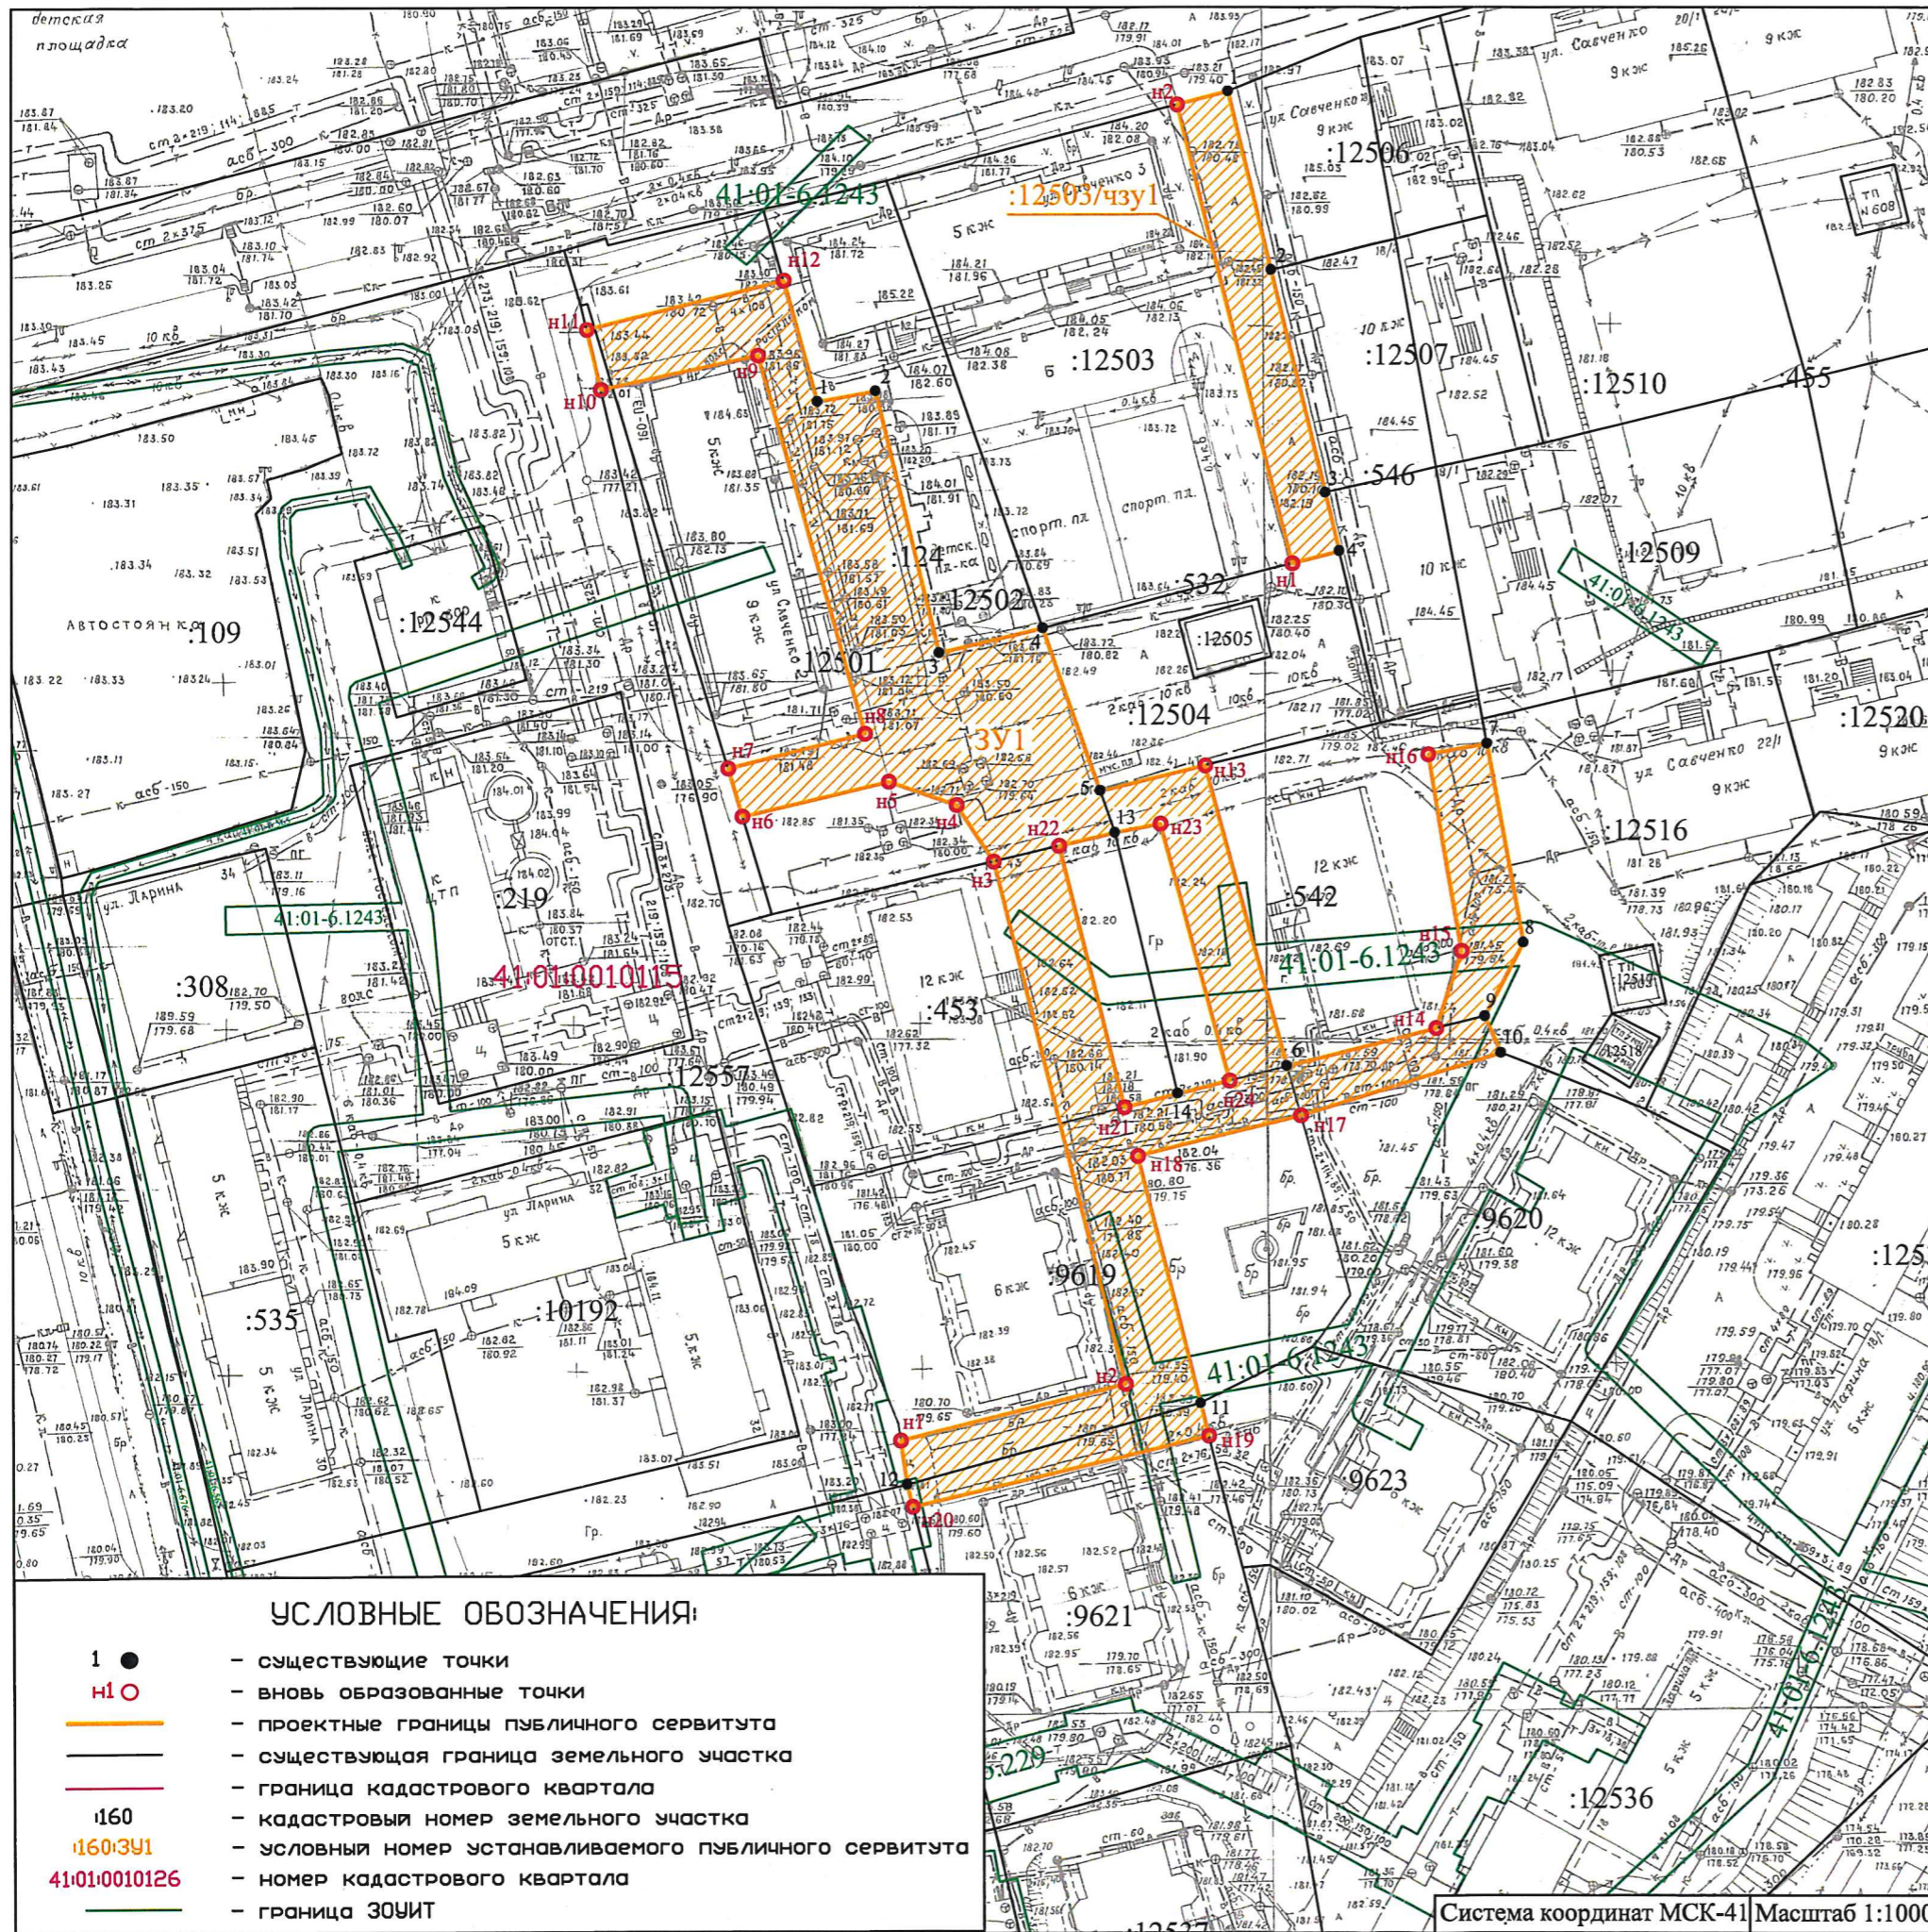

## УСЛОВНЫЕ ОБОЗНАЧЕНИЯ:

- 1 ● — существующие точки
- Н10 ○ — вновь образованные точки
- проектные границы публичного сервитута
- существующая граница земельного участка
- граница кадастрового квартала
- 160 — кадастровый номер земельного участка
- 160/ЗУ1 — условный номер устанавливаемого публичного сервитута
- 41:01:0010126 — номер кадастрового квартала
- граница ЗОУИТ

## Приложение

*г. Ростов-на-Дону*  
*администрации*  
*г. Ростов-на-Дону - Каменского*  
*городского округа*

от 01.07.2021 № 1458



Условный номер устанавливаемого публичного сервитута 41:01:000000:ЗУ1		
Общая площадь составляет	4148 кв.м	
№ характерной точки	X (м)	Y (м)
Н1	566617.07	1412172.57
Н2	566625.20	1412204.90
Н3	566700.65	1412185.88
Н4	566708.85	1412180.58
Н5	566712.21	1412170.77
Н6	566707.18	1412149.55
Н7	566714.10	1412147.46
Н8	566719.16	1412167.31
Н9	566773.69	1412151.73
Н10	566768.76	1412129.11
Н11	566777.46	1412127.04
Н12	566784.46	1412155.40
1	566767.01	1412160.32
2	566768.56	1412168.73
3	566730.79	1412178.02
4	566734.36	1412192.87
5	566710.84	1412201.12
Н13	566714.51	1412216.36
6	566671.05	1412228.23
Н14	566676.54	1412249.96
Н15	566687.72	1412253.50
Н16	566716.09	1412248.73
7	566717.69	1412257.04
8	566688.92	1412262.29
9	566678.27	1412256.82
10	566672.97	1412259.11
Н17	566663.93	1412230.21
Н18	566658.07	1412206.63
11	566622.36	1412215.84
Н19	566617.71	1412217.03
Н20	566607.52	1412174.28
12	566610.68	1412173.48
Н1	566617.07	1412172.57
Н21	566665.10	1412204.68
Н22	566702.90	1412195.30
13	566704.80	1412203.24
Н23	566706.10	1412209.86
Н24	566668.98	1412220.02
14	566667.06	1412212.44
Н21	566665.10	1412204.68
Условный номер устанавливаемого публичного сервитута 41:01:0010115:12503/чзУ1		
Общая площадь составляет	499 кв.м	
№ характерной точки	X (м)	Y (м)
Н1	566743.68	1412228.83
Н2	566809.77	1412212.02
1	566811.70	1412219.40
2	566785.97	1412225.70
3	566753.86	1412233.56
4	566745.44	1412235.61
Н1	566743.68	1412228.83

Система координат МСК-4 | Масштаб 1:1000