

## Оповещение о начале публичных слушаний

### На публичные слушания представляется:

Проект внесения изменений в проект планировки территории в районе улицы Академика Курчатова - Космический проезд - проспект Циолковского в Петропавловск-Камчатском городском округе, утвержденный постановлением администрации Петропавловск-Камчатского городского округа от 25.12.2015 № 2849 и проекты межевания территории, утвержденные постановлениями администрации Петропавловск-Камчатского городского округа от 16.02.2017 № 261, от 02.12.2019 № 2468, от 08.04.2020 № 661 (далее – проект).

(наименование проекта)

### Перечень информационных материалов по проекту публичных слушаний:

1. Чертеж межевания территории 1 этап;
2. Чертеж межевания территории 2 этап

### Информационные материалы по проекту публичных слушаний представлены на экспозиции по адресу:

город Петропавловск-Камчатский, улица Советская, дом 22, в холле Управления архитектуры и градостроительства администрации Петропавловск-Камчатского городского округа (этаж 3).

**Оповещение дополнительно распространено на информационных стендах:** около здания на улице Советская, дом 22; в местах массового скопления граждан, установленных Постановлением администрации Петропавловск-Камчатского городского округа от 12.02.2021 № 183, (МАУ «Расчетно-кассовый центр» адреса: проспект 50 лет Октября, д. 25а); в Федеральной государственной информационной системе «Единый портал государственных и муниципальных услуг (функций)» (далее - единый портал); а также в иных местах: на остановочных павильонах общественного транспорта «Камчатский театр кукол» и «Звездная».

(информационные стенды, размещенные около здания организатора публичных слушаний, оповещение в местах массового скопления граждан и т.д.)

### Экспозиция открыта:

с 16.08.2024 по 21.08.2024

### Часы работы:

понедельник – четверг с 9<sup>00</sup> до 17<sup>00</sup> часов, пятница с 9<sup>00</sup> до 16<sup>00</sup> часов (перерыв с 13<sup>00</sup> до 14<sup>00</sup> часов). В ходе работы экспозиции проводится консультирование посетителей экспозиции, распространение информационных материалов о проекте, подлежащем рассмотрению на публичных слушаниях.

### Публичные слушания состоятся:

21.08.2024 в 12<sup>00</sup> часов по адресу: город Петропавловск-Камчатский, улица Советская, дом 22, кабинет № 205 здания Управления архитектуры и градостроительства администрации Петропавловск-Камчатского городского округа, в порядке, установленном Решением Городской Думы Петропавловск-Камчатского городского округа от 28.04.2014 № 211-нд «О публичных слушаниях в Петропавловск-Камчатском городском округе».

### Время начала регистрации участников:

в 11<sup>30</sup> часов (не позднее чем за 30 минут до начала публичных слушаний).

В период публичных слушаний (со дня опубликования постановления Главы Петропавловск-Камчатского городского округа о назначении публичных слушаний до дня проведения собрания участников публичных слушаний включительно) участники публичных слушаний имеют право внести свои предложения и замечания по обсуждаемому проекту посредством:

- 1) записи в книге (журнале) учета посетителей экспозиции проекта, подлежащего рассмотрению на публичных слушаниях;
- 2) в письменной форме или в форме электронного документа в адрес организатора публичных слушаний;
- 3) в письменной или устной форме в ходе проведения публичных слушаний;
- 4) посредством обратной связи на едином портале.

### Контакты организатора публичных слушаний:


Организационный комитет, адрес: город Петропавловск-Камчатский, улица Советская, дом 22, телефон (4152) 30-31-00 (доб. 33-00), факс (4152) 30-25-96. e-mail: ATsytsorina@pkgo.ru

### Проект и информационные материалы к нему:

будут размещены на сайте администрации Петропавловск-Камчатского городского округа в информационно-телекоммуникационной сети «Интернет» по адресу: «<http://www.pkgo.ru/>», раздел Новости/Публичные слушания, общественные слушания/Объявления о слушаниях и на сайте Городской Думы Петропавловск-Камчатского городского округа «<http://www.duma.pkgo.ru/>», раздел Деятельность/Заседания Городской Думы/Публичные слушания, а также на едином портале по адресу: «<https://pos.gosuslugi.ru/>», раздел Общественные обсуждения и публичные слушания.

**Проект внесения изменений в проект планировки территории в районе улицы Академика-Курчатова-Космический проезд-проспект Циолковского в Петропавловск городском округе, утвержденный постановлением администрации Петропавловск-Камчатского городского округа от 25.12.2015 №2489 и проекты межевания террит утвержденных постановлениями администрации Петропавловск-Камчатского городского округа от 16.02.2017 №261, от 04.12.2019 №2468, от 08.04.2020 №661.**

*Чертеж межевания территории 1 этап*

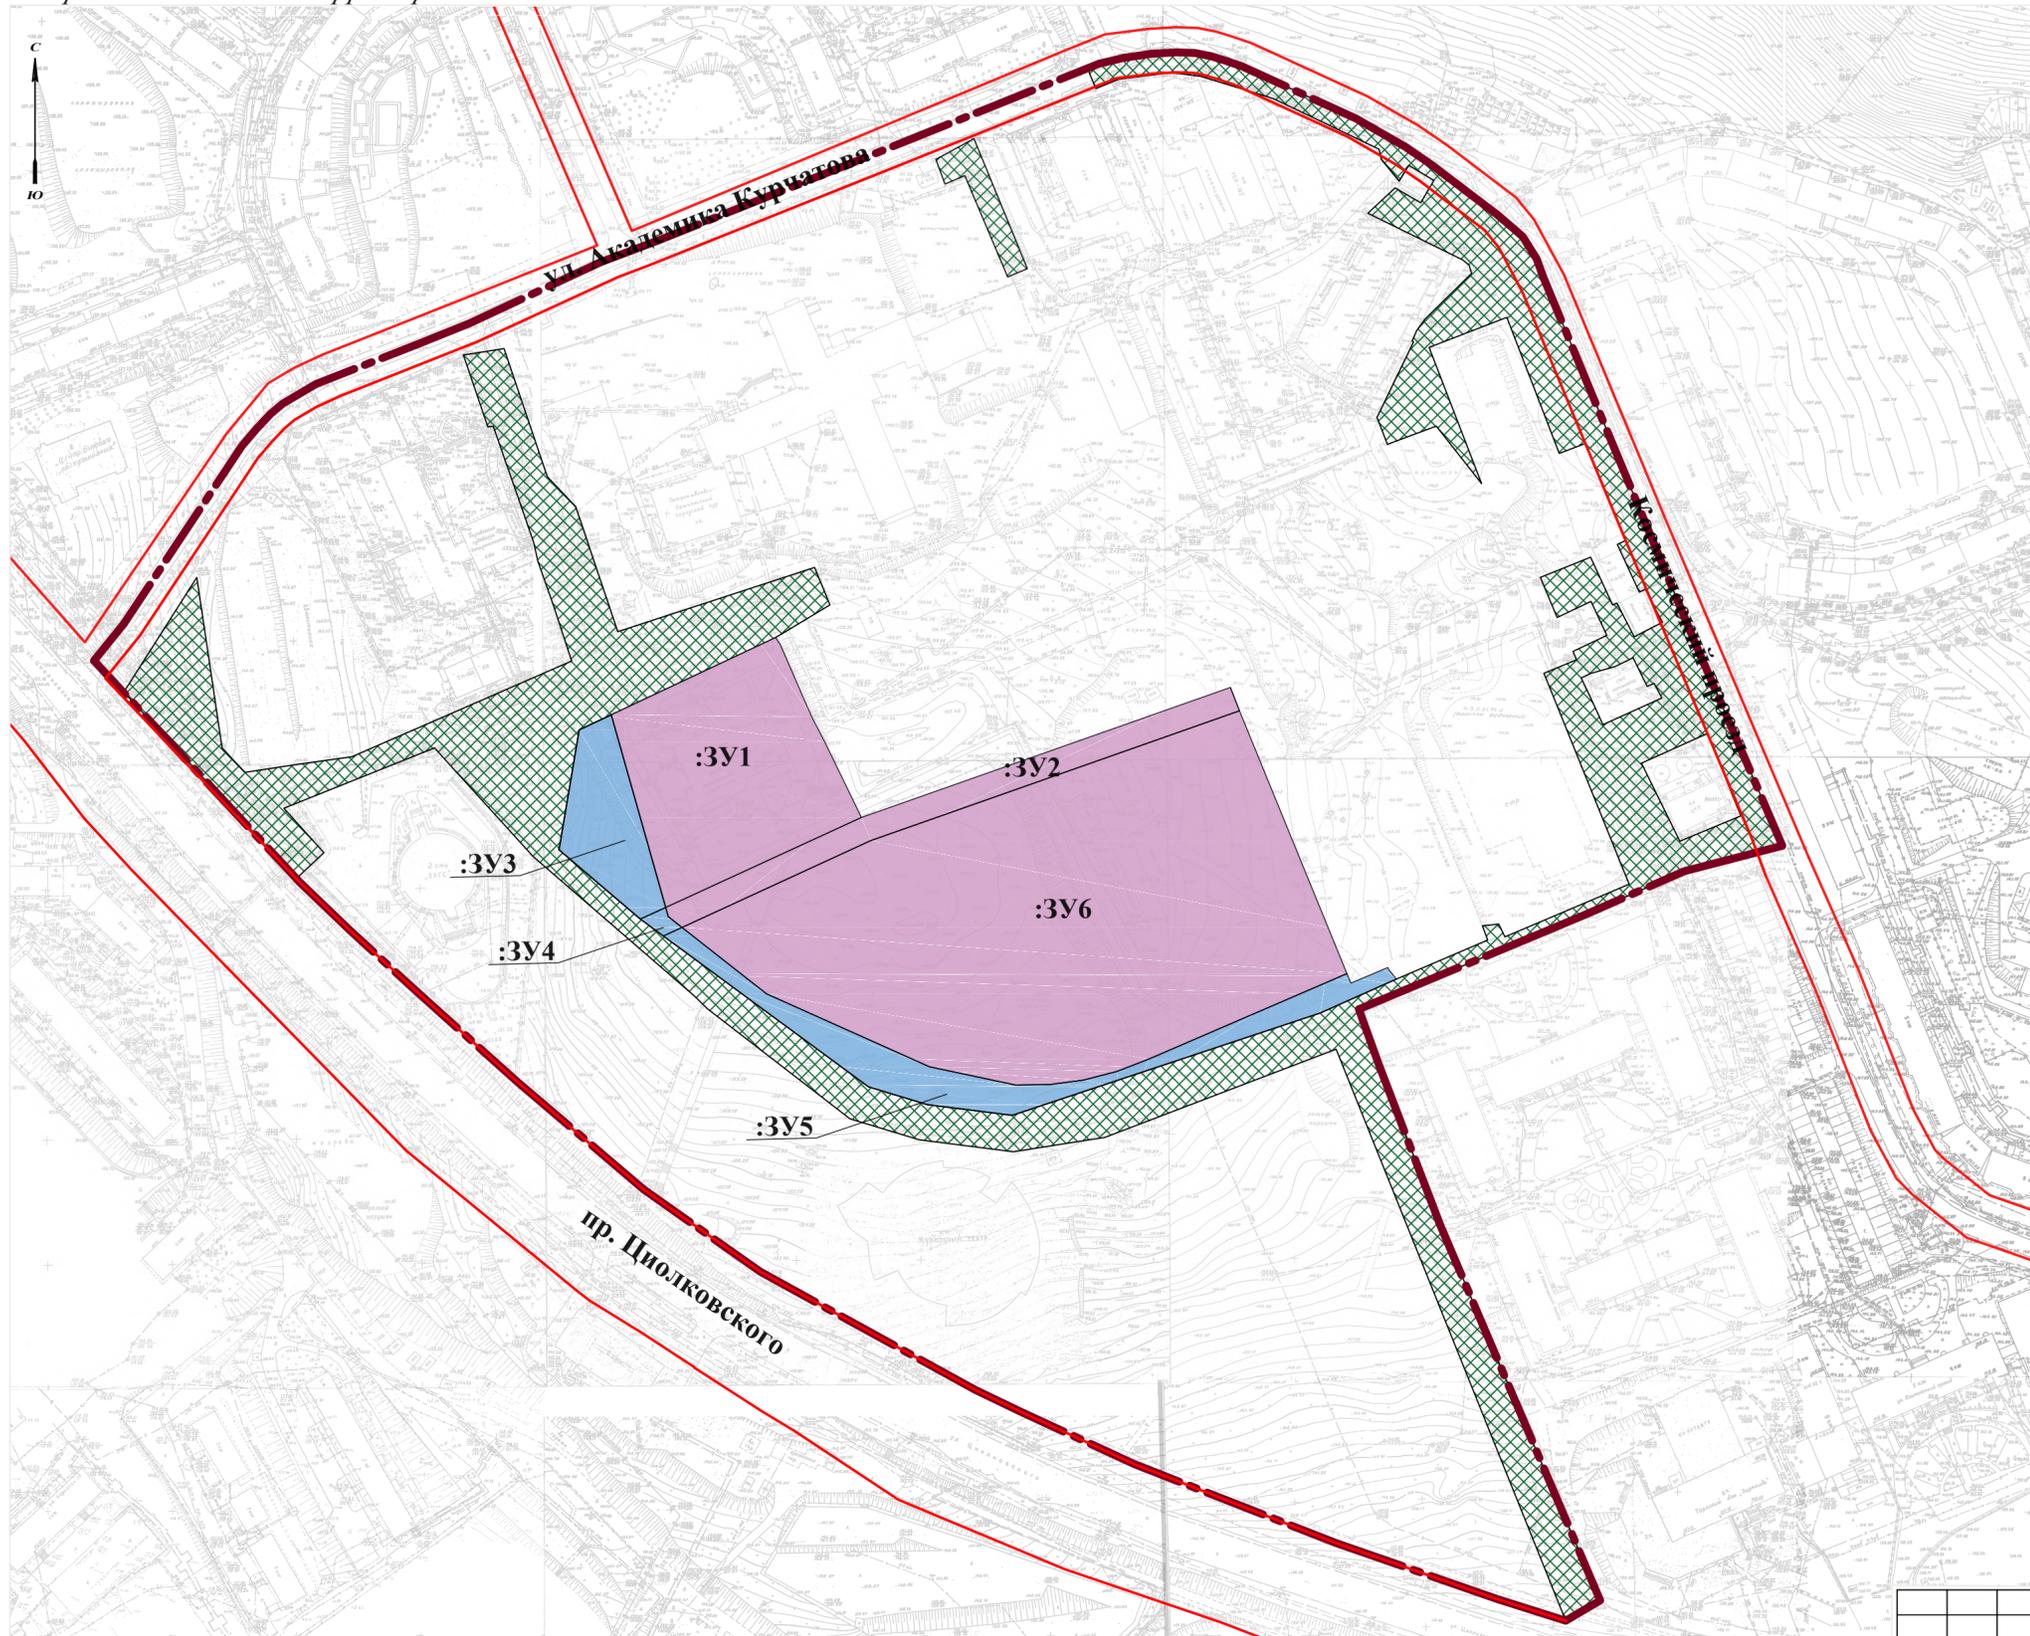

**Условные обозначения**

**Границы**  
 граница территории, в отношении которой осуществляется подготовка документации по межеванию территории

**План красных линий**  
 красные линии

**Границы земельных участков**


-  границы образуемых земельных участков
-  границы образуемых земельных участков, предполагаемых для муниципальных нужд
-  границы территории общего пользования
- :ЗУ1 условные номера изымаемых земельных участков

Примечание: граница разработки проекта планировки и межевания территории находится в границах кадастрового квартала 41:01:0010119

Изм.	Код. уч.	Лист	№ док.	Подп.	Дата				
						Проект внесения изменений в проект планировки территории в районе улицы Академика-Курчатова-Космический проезд-проспект Циолковского в Петропавловск-Камчатском городском округе, утвержденный постановлением администрации Петропавловск-Камчатского городского округа от 25.12.2015 №2489 и проекты межевания территории, утвержденные постановлениями администрации Петропавловск-Камчатского городского округа от 16.02.2017 №261, от 04.12.2019 №2468, от 08.04.2020 №661.			
Разработал	Мельникова				07.24	Основная часть проекта межевания территории	Стадия	Лист	Листов
Проверил	Новикова				07.24		П	16	25
						Чертеж межевания территории 1 этап М 1:2000	ООО "ДАК"		

**Проект внесения изменений в проект планировки территории в районе улицы Академика-Курчатова-Космический проезд-проспект Циолковского в Петропавловск городском округе, утвержденный постановлением администрации Петропавловск-Камчатского городского округа от 25.12.2015 №2489 и проекты межевания террит утвержденных постановлениями администрации Петропавловск-Камчатского городского округа от 16.02.2017 №261, от 04.12.2019 №2468, от 08.04.2020 №661.**

Чертеж межевания территории 2 этап

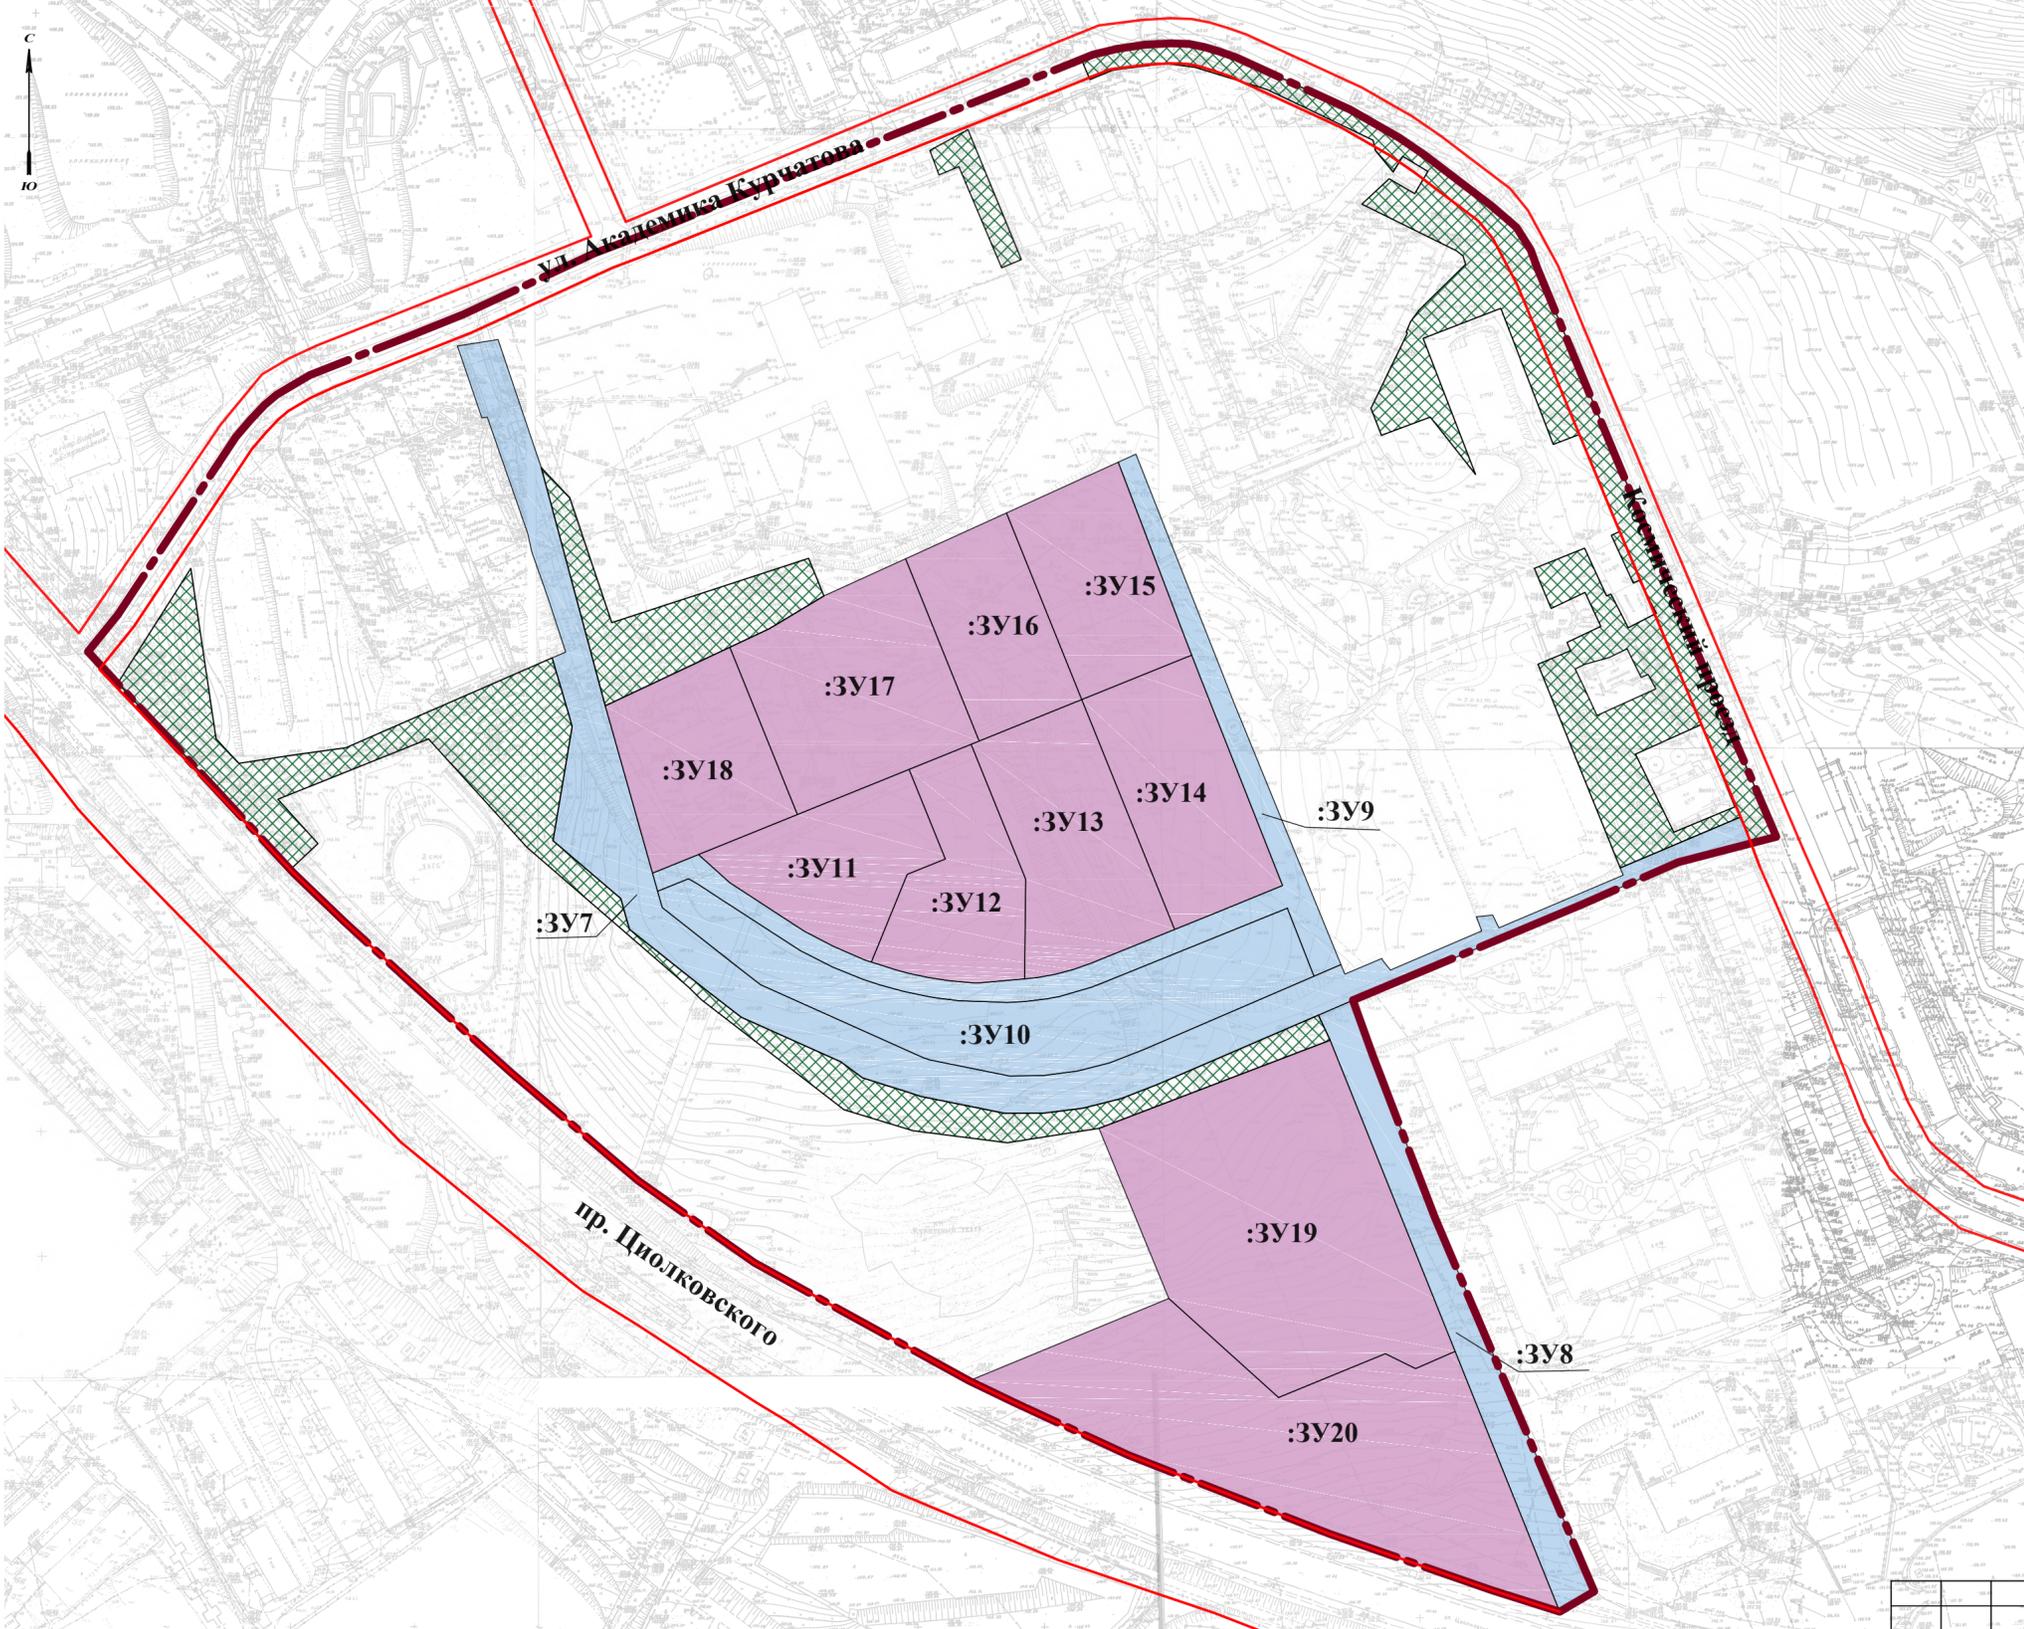

**Условные обозначения**

- Границы**  
 - - - граница территории, в отношении которой осуществляется подготовка документации по межеванию территории
- План красных линий**  
 — красные линии
- Границы образуемых и изменяемых земельных участков**
- границы образуемых земельных участков
  - границы образуемых земельных участков, предполагаемых для муниципальных нужд
  - границы территории общего пользования
- :3У9 условные номера образуемых земельных участков

Примечание: граница разработки проекта планировки и межевания территории находится в границах кадастрового квартала 41:01:0010119

Изм.	Код. уч.	Лист	№ док.	Подп.	Дата				
Разработал	Мельникова				07.24	Основная часть проекта межевания территории	Стадия	Лист	Листов
Проверил	Новикова				07.24		П	17	25
						Чертеж межевания территории 2 этап М 1:2000	ООО "ДАК"		