



Инв. № подл.	Подпись и дата	Взам. инв. №	Инв. № дубл.	Подп. и дата

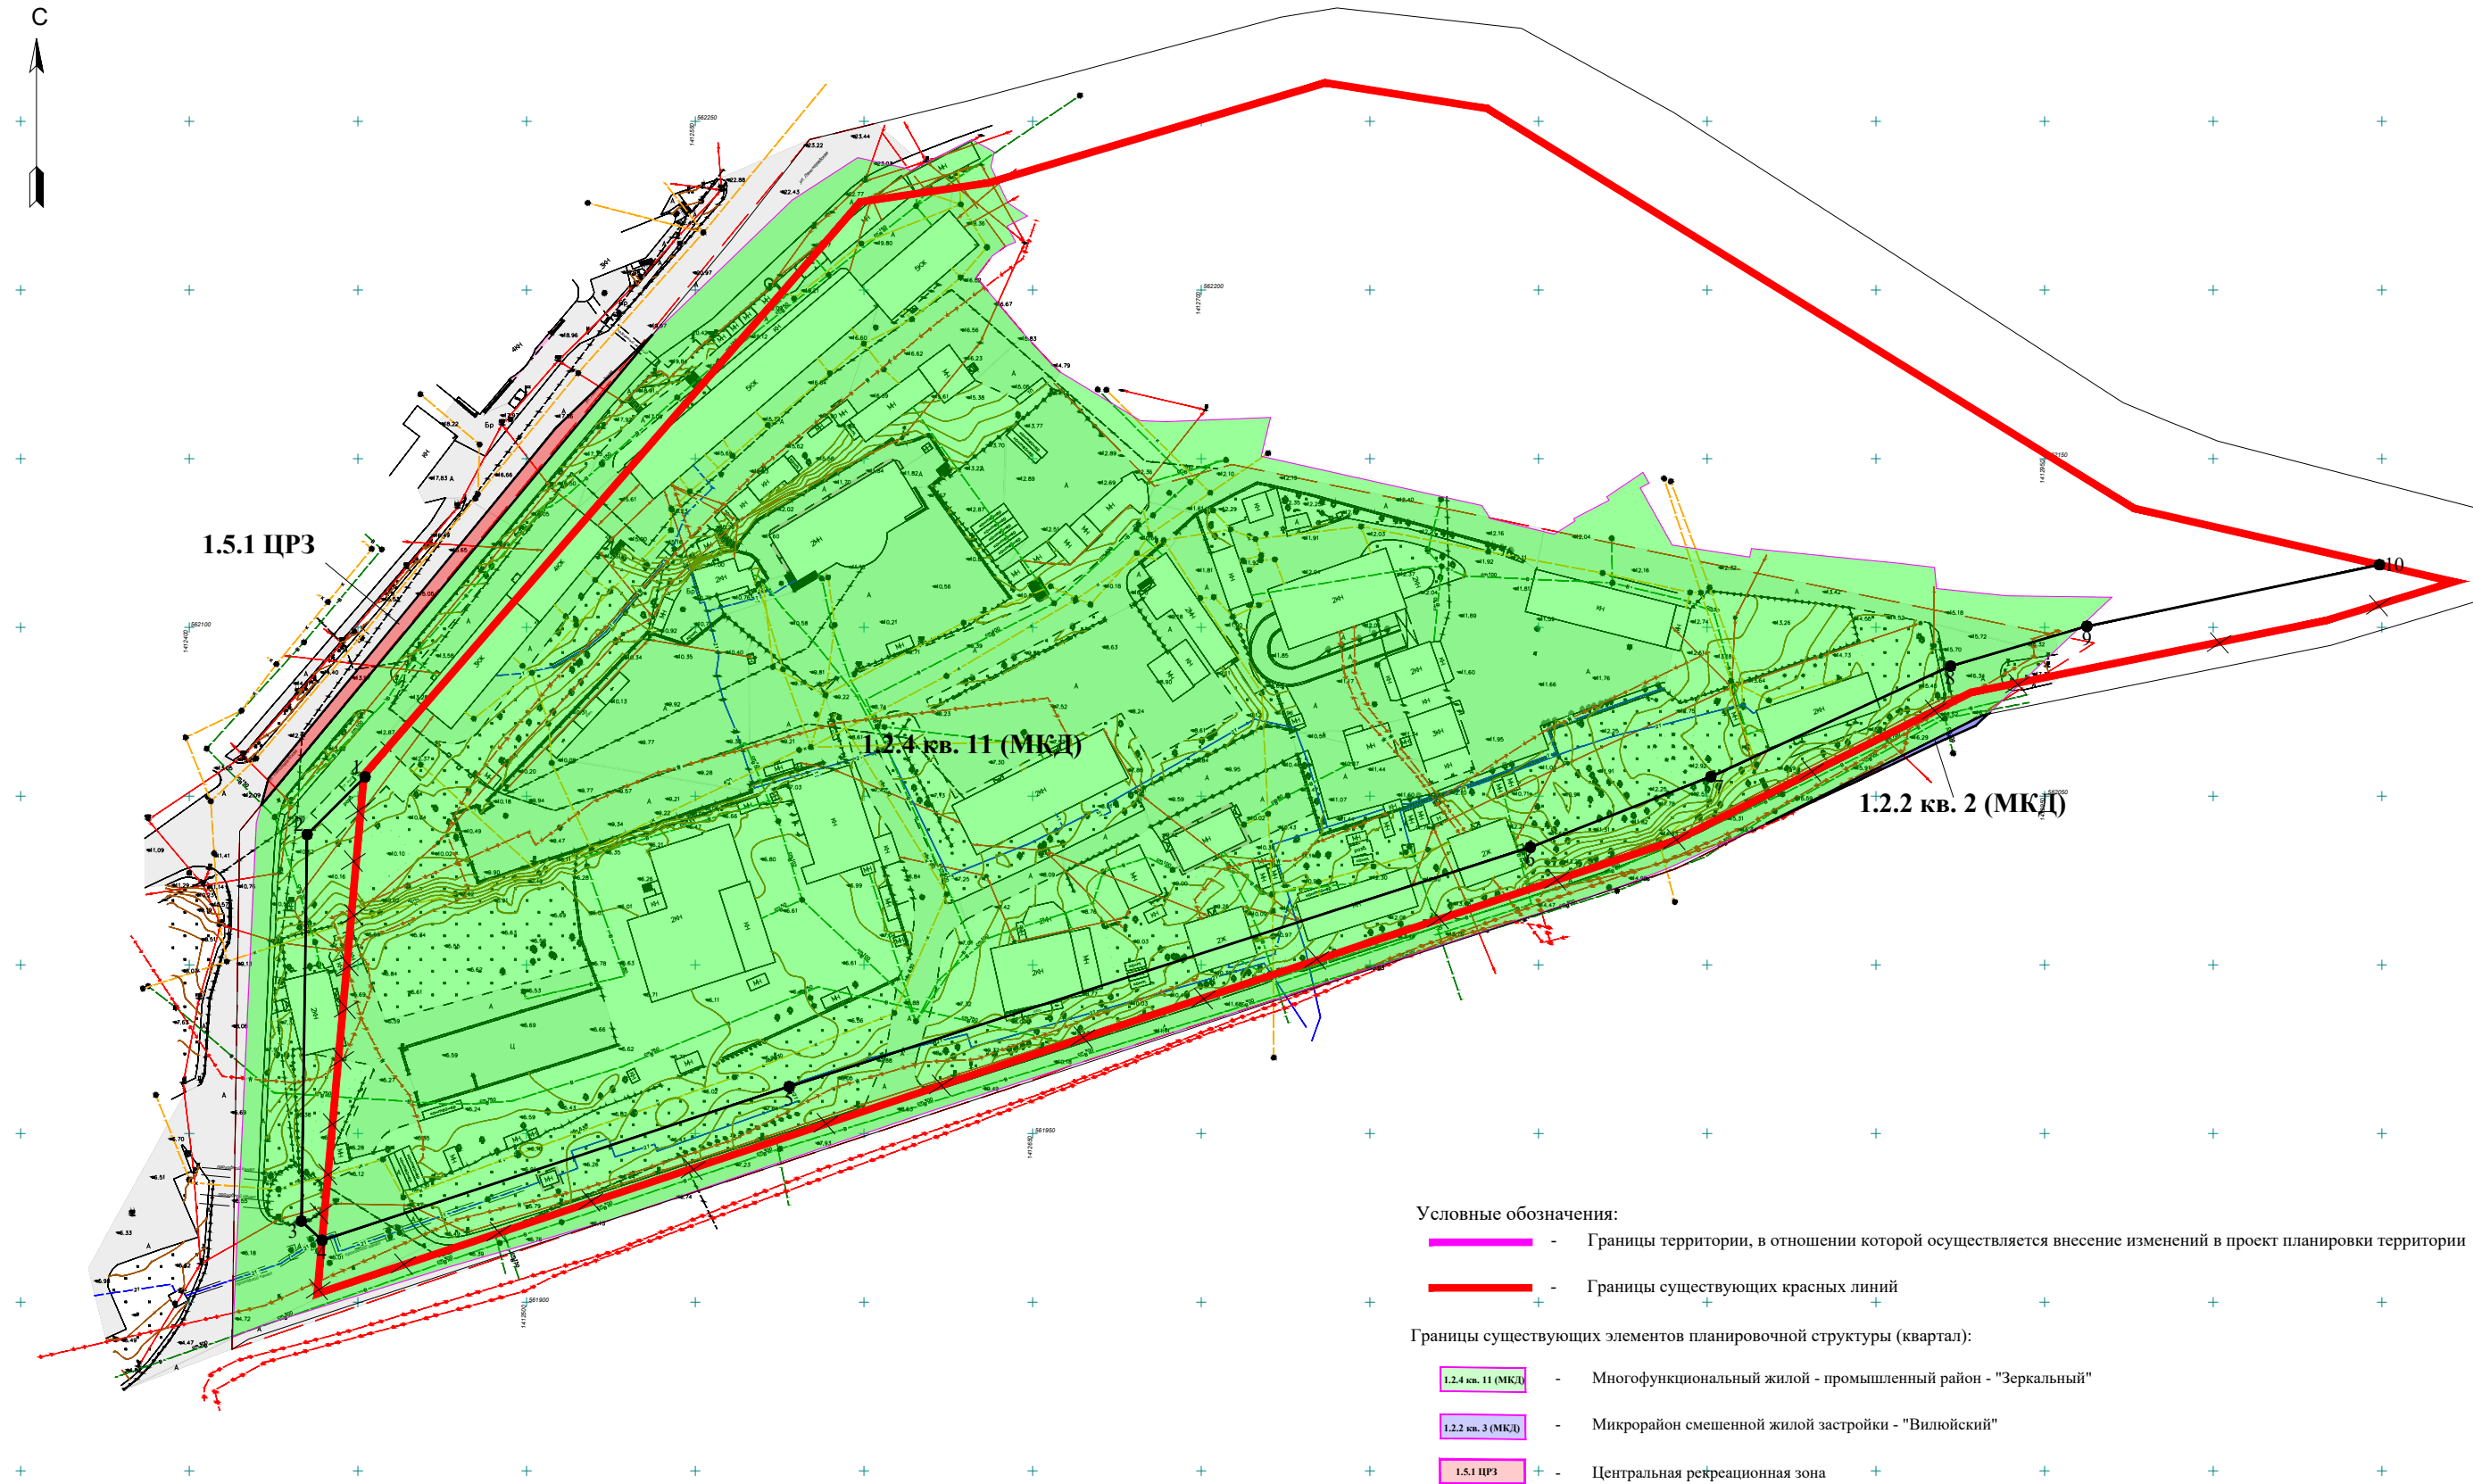

						ПП0396-02.2025			
						Документация по планировке территории для размещенне объекта гостиница 4* по адресу г. Петропавловск-Камчатский ул. Максудова»			
Изм.	Кол. уч.	Лист	№ док.	Подп.	Дата	Основная часть проекта планировки территории	Стадия	Лист	Листов
Проверил	Горбунов				03.25		ППТ	1	1
Разработал	Пономарчук				03.25	Чертеж планировки территории Чертеж красных линий Масштаб 1:2000	ООО "АТЛАС"		

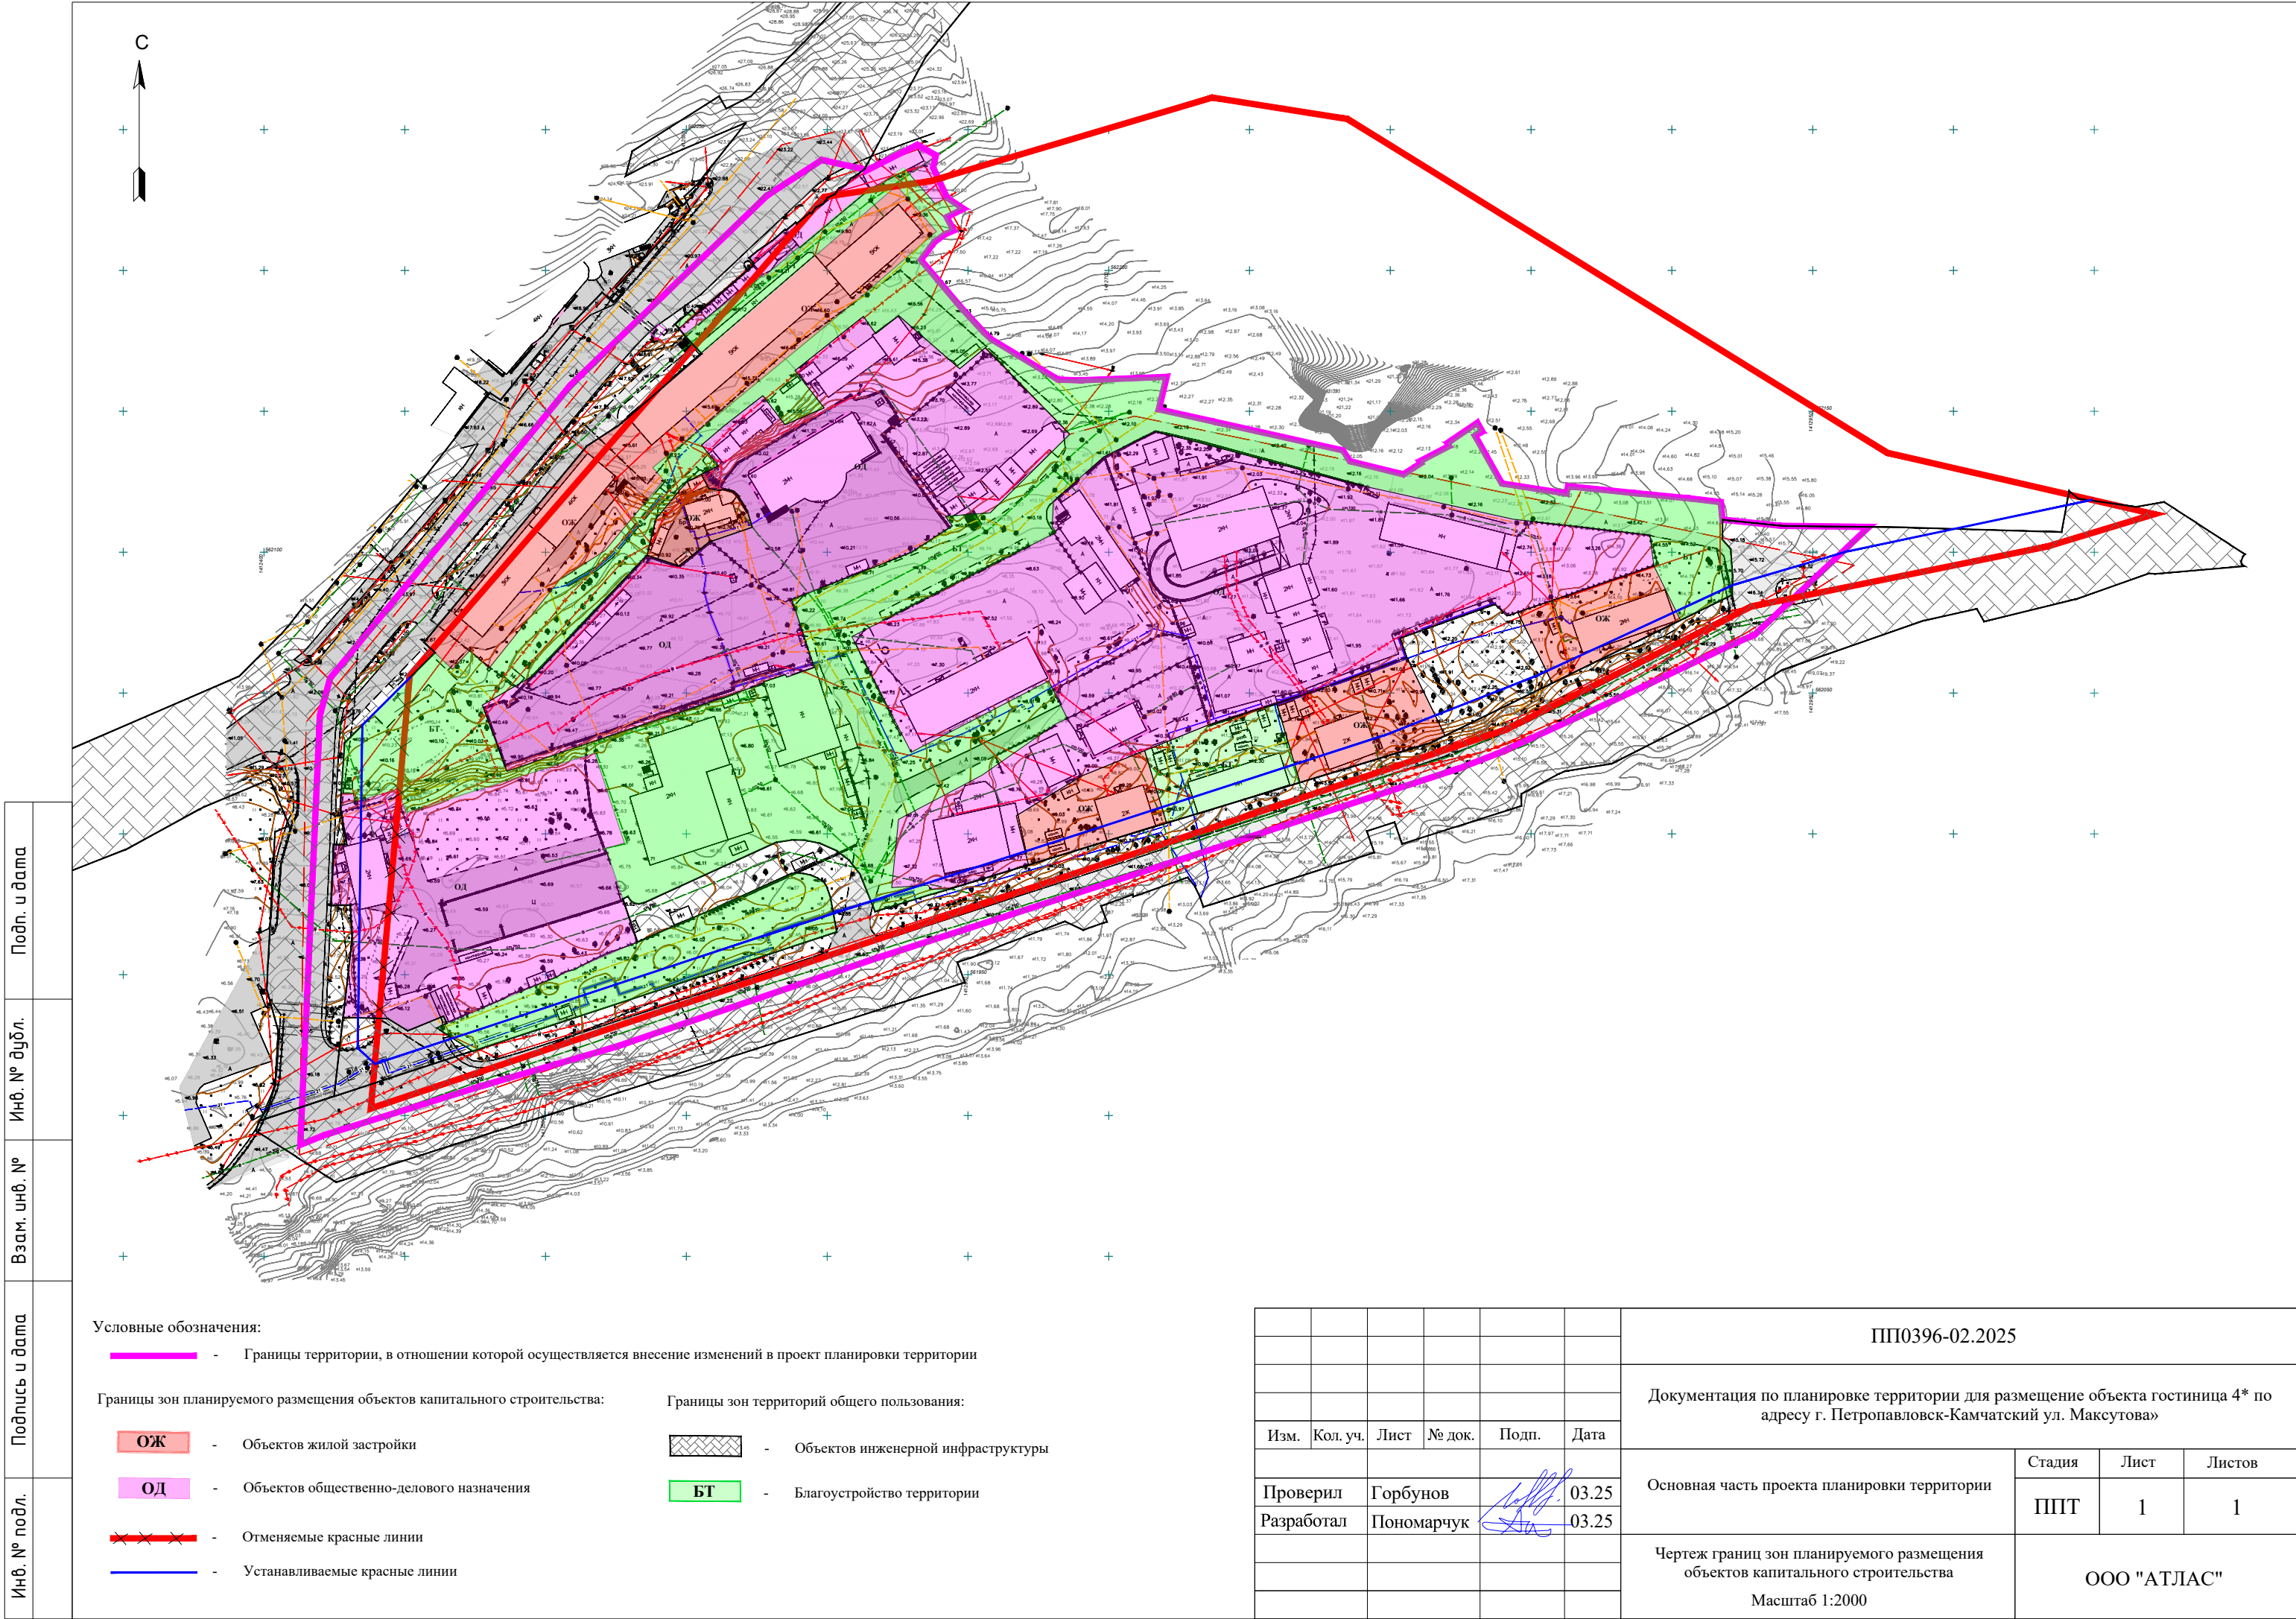

Инв. № подл.	Подпись и дата	Взам. инв. №	Инв. № дубл.	Подп. и дата
--------------	----------------	--------------	--------------	--------------

Условные обозначения:

- Границы территории, в отношении которой осуществляется внесение изменений в проект планировки территории

Границы зон планируемого размещения объектов капитального строительства:

- ОЖ

Объектов жилой застройки

ОД

Объектов общественно-делового назначения

Отменяемые красные линии

Устанавливаемые красные линии
- Границы зон территорий общего пользования:
- Объектов инженерной инфраструктуры

БТ

Благоустройство территории
- | | | | | | | | | | |
|--|--|--|--|--|--|--|--------|------|--------|
| | | | | | | ПП0396-02.2025 | | | |
| | | | | | | Документация по планировке территории для размещение объекта гостиница 4* по адресу г. Петропавловск-Камчатский ул. Максудова» | | | |
| | | | | | | Основная часть проекта планировки территории | Стадия | Лист | Листов |
| | | | | | | | ППТ | 1 | 1 |
| | | | | | | Чертеж границ зон планируемого размещения объектов капитального строительства | | | |
| | | | | | | Масштаб 1:2000 | | | |
| | | | | | | ООО "АТЛАС" | | | |
| | | | | | | Формат А3 | | | |
- | | | | | | |
|------------|------------|------|--------|-------|-------|
| Изм. | Кол. уч. | Лист | № док. | Подп. | Дата |
| Проверил | Горбунов | | | | 03.25 |
| Разработал | Пономарчук | | | | 03.25 |