

## Оповещение о начале публичных слушаний

### На публичные слушания представляется:

Проект внесения изменений в проект планировки территории и проект межевания территории квартала № 5 планировочного подрайона 1.2.2 Жилой район - «Пограничный» Центрального городского планировочного района в Петропавловск-Камчатском городском округе, утвержденный постановлением администрации Петропавловск-Камчатского городского округа от 28.02.2018 № 359 (далее - проект)

(название проекта)

### Перечень информационных материалов по проекту публичных слушаний:

1. Чертеж проекта внесения изменений в проект межевания территории

### Информационные материалы по проекту публичных слушаний представлены на экспозиции по адресу:

город Петропавловск-Камчатский, улица Советская, дом 22, в холле Управления архитектуры и градостроительства администрации Петропавловск-Камчатского городского округа (этаж 3).

**Оповещение дополнительно распространено на информационных стендах:** около здания на улице Советская, дом 22; в местах массового скопления граждан, установленных Постановлением администрации Петропавловск-Камчатского городского округа от 12.02.2021 № 183, (МАУ «Расчетно-кассовый центр» адреса: проспект 50 лет Октября, д. 25а); в Федеральной государственной информационной системе «Единый портал государственных и муниципальных услуг (функций)» (далее - единый портал); а также в иных местах: в границах земельного участка с кадастровым номером 41:01:0010123:2076.

(информационные стенды, размещенные около здания организатора публичных слушаний, оповещение в местах массового скопления граждан и т.д.)

### Экспозиция открыта:

с 06.09.2024 по 11.09.2024

### Часы работы:

понедельник – четверг с 9<sup>00</sup> до 17<sup>00</sup> часов, пятница с 9<sup>00</sup> до 16<sup>00</sup> часов (перерыв с 13<sup>00</sup> до 14<sup>00</sup> часов). В ходе работы экспозиции проводится консультирование посетителей экспозиции, распространение информационных материалов о проекте, подлежащем рассмотрению на публичных слушаниях.

### Публичные слушания состоятся:

11.09.2024 в 12<sup>00</sup> часов по адресу: город Петропавловск-Камчатский, улица Советская, дом 22, кабинет № 205 здания Управления архитектуры и градостроительства администрации Петропавловск-Камчатского городского округа, в порядке, установленном Решением Городской Думы Петропавловск-Камчатского городского округа от 28.04.2014 № 211-нд «О публичных слушаниях в Петропавловск-Камчатском городском округе».

### Время начала регистрации участников:

в 11<sup>30</sup> часов (не позднее чем за 30 минут до начала публичных слушаний).

В период публичных слушаний (со дня опубликования постановления Главы Петропавловск-Камчатского городского округа о назначении публичных слушаний до дня проведения собрания участников публичных слушаний включительно) участники публичных слушаний имеют право внести свои предложения и замечания по обсуждаемому проекту посредством:


- 1) записи в книге (журнале) учета посетителей экспозиции проекта, подлежащего рассмотрению на публичных слушаниях;
- 2) в письменной форме или в форме электронного документа в адрес организатора публичных слушаний;
- 3) в письменной или устной форме в ходе проведения публичных слушаний;
- 4) посредством обратной связи на едином портале.

### Контакты организатора публичных слушаний:

Организационный комитет, адрес: город Петропавловск-Камчатский, улица Советская, дом 22, телефон (4152) 30-31-00 (доб. 33-00), факс (4152) 30-25-96. e-mail: ATsytsorina@pkgo.ru

### Проект и информационные материалы к нему:

будут размещены на сайте администрации Петропавловск-Камчатского городского округа в информационно-телекоммуникационной сети «Интернет» по адресу: <<http://www.pkgo.ru/>>, раздел Новости/Публичные слушания, общественные слушания/Объявления о слушаниях и на сайте Городской Думы Петропавловск-Камчатского городского округа <<http://www.duma.pkgo.ru/>>, раздел Деятельность/Заседания Городской Думы/Публичные слушания, а также на едином портале по адресу: <<https://pos.gosuslugi.ru/>>, раздел Общественные обсуждения и публичные слушания.

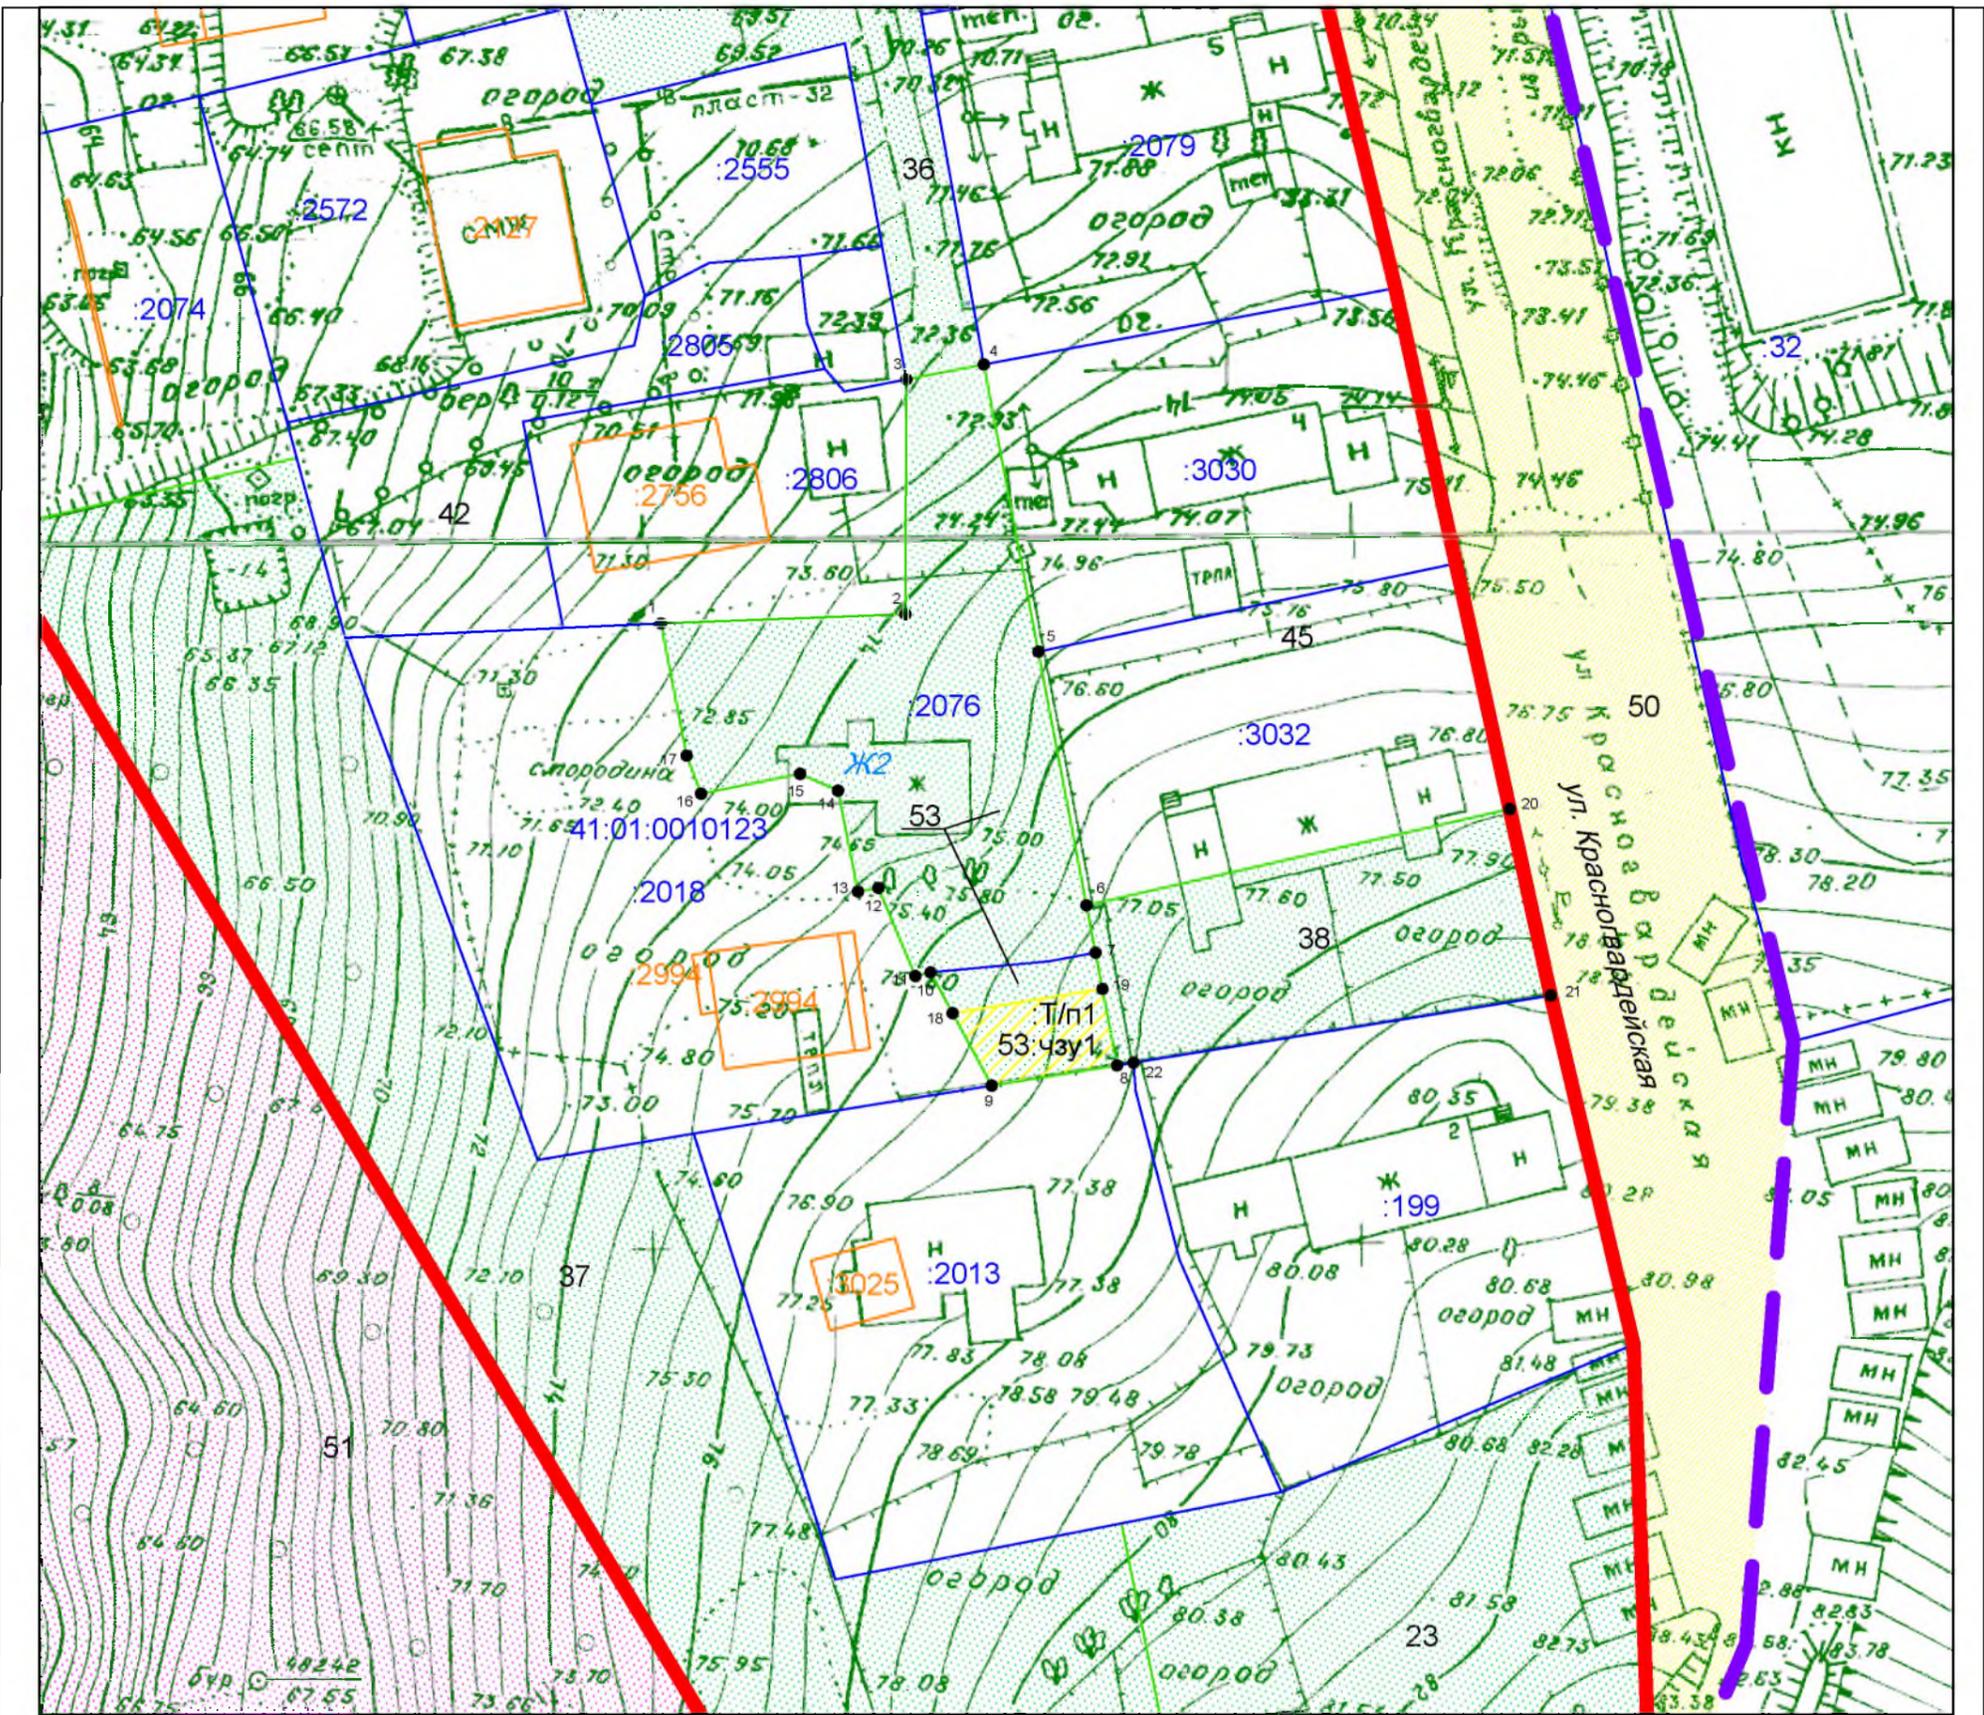

**УСЛОВНЫЕ ОБОЗНАЧЕНИЯ:**

-  - граница территории проектирования
-  - утвержденные красные линии
-  - информация на кадастровом плане территории
-  - образуемые земельные участки
-  - образуемые земельные участки, которые после образования будут отнесены к территориям общего пользования или имуществу общего пользования
-  - земли находящиеся в государственной или муниципальной собственности
-  - граница существующего сооружения, здания
-  Ж2 - территориальная зона
-  :2018 - кадастровый номер существующего земельного участка (здания, сооружения, охранной зоны)
-  41:01:0010123 - номер кадастрового квартала
-  53 - условное обозначение образуемого земельного участка
-  - граница части земельного участка для прохода и проезда

						Приложение 2.1 508/2023-ПМТ		
изм.	Нуч.	лист	Ндок.	подпись	дата	квартала № 5 планировочного подрайона 1.2.2 Жилой район - «Пограничный» Центрального городского планировочного района в Петропавловск-Камчатском городском округе		
кадастровый инженер	Валяева А.И.					Чертеж проекта внесения изменений в проект межевания территории (основной чертеж)	Лист 1	Листов 1
						Масштаб 1:500	ООО"Топографическое бюро"	