



ПОСТАНОВЛЕНИЕ

22.05.2024 № 29

О назначении публичных слушаний по проекту Схемы расположения земельного участка или земельных участков на кадастровом плане территории, на котором расположены многоквартирный дом и иные входящие в состав такого дома объекты недвижимого имущества, по адресу: Камчатский край, г. Петропавловск-Камчатский, ул. Ракетная, дом № 15

Руководствуясь статьей 5.1 Градостроительного кодекса Российской Федерации, пунктом 2.1 статьи 11.10 Земельного кодекса Российской Федерации, статьей 28 Федерального закона от 06.10.2003 № 131-ФЗ «Об общих принципах организации местного самоуправления в Российской Федерации», статьей 22 Устава Петропавловск-Камчатского городского округа, Решением Городской Думы Петропавловск-Камчатского городского округа от 28.04.2014 № 211-нд «О публичных слушаниях в Петропавловск-Камчатском городском округе», в целях определения местоположения границ земельного участка, на котором расположены многоквартирный дом и иные входящие в состав такого дома объекты недвижимого имущества

ПОСТАНОВЛЯЮ:

1. Провести публичные слушания по проекту Схемы расположения земельного участка или земельных участков на кадастровом плане территории, на котором расположены многоквартирный дом и иные входящие в состав такого дома объекты недвижимого имущества, по адресу: Камчатский край, г. Петропавловск-Камчатский, ул. Ракетная, дом № 15 (кадастровый номер здания 41:01:0010131:333) (далее - проект), согласно приложению 1 к настоящему постановлению (далее – публичные слушания).

2. Назначить проведение публичных слушаний на 31.05.2024 в 13⁰⁰ часов по адресу: город Петропавловск-Камчатский, улица Советская,

дом 22, кабинет 205 здания Управления архитектуры и градостроительства администрации Петропавловск-Камчатского городского округа.

3. Организатором публичных слушаний определить организационный комитет по проведению публичных слушаний в составе, утвержденном постановлением администрации Петропавловск-Камчатского городского округа от 13.07.2018 № 1507 «О создании организационного комитета по организации и проведению публичных слушаний по проектам генеральных планов, проектам планировки территории, проектам межевания территории, проектам, предусматривающим внесение изменений в один из указанных утвержденных документов, проектам схем расположения земельного участка, на котором расположены многоквартирный дом и иные входящие в состав такого дома объекты недвижимого имущества» (далее – оргкомитет).

4. Оргкомитету в день опубликования настоящего постановления организовать:

4.1 его размещение с проектом и информационными материалами к проекту на официальных сайтах администрации Петропавловск-Камчатского городского округа» и Городской Думы Петропавловск-Камчатского городского округа, а также в федеральной государственной информационной системе «Единый портал государственных и муниципальных услуг (функций)» (далее – единый портал);

4.2 проведение экспозиции проекта по адресу: город Петропавловск-Камчатский, улица Ленинская, дом 12, в холле администрации Петропавловск-Камчатского городского округа (этаж 1) в течение всего периода размещения проекта на официальных сайтах Городской Думы Петропавловск-Камчатского городского округа и администрации Петропавловск-Камчатского городского округа, а также на едином портале;

4.3 консультирование посетителей экспозиции в период работы экспозиции в месте ее проведения, в дни и часы посещения экспозиции, указанные в оповещении о начале публичных слушаний, распространение печатных информационных материалов о проекте, подлежащем рассмотрению на публичных слушаниях.

5. Установить порядок учета предложений и замечаний по проекту, а также участия граждан в его обсуждении согласно приложению 2 к настоящему постановлению.

6. Организационно-техническое и информационное обеспечение проведения публичных слушаний осуществляет администрация Петропавловск-Камчатского городского округа.

7. Управлению делами администрации Петропавловск-Камчатского городского округа опубликовать настоящее постановление в сетевом издании «Официальный сайт администрации Петропавловск-Камчатского городского округа».



ДОКУМЕНТ ПОДПИСАН
ЭЛЕКТРОННОЙ ПОДПИСЬЮ

Сертификат 009F29B56F6A2CB912754C625CAA7A18F8

Владелец **Брызгин Константин Викторович**

Действителен с 27.10.2023 по 19.01.2025

Глава
Петропавловск-Камчатского
городского округа


К.В. Брызгин

Приложение 1
к постановлению Главы
Петропавловск-Камчатского
городского округа
от 22.05.2024 № 29

Проект
схемы расположения земельного участка или земельных участков
на кадастровом плане территории, на котором расположены
многоквартирный дом и иные входящие в состав такого дома объекты
недвижимого имущества, по адресу:
Камчатский край, г. Петропавловск-Камчатский, ул. Ракетная,
дом № 15 (кадастровый номер здания: 41:01:0010131:333)

Схема расположения земельного участка на кадастровом плане территории

Утверждена

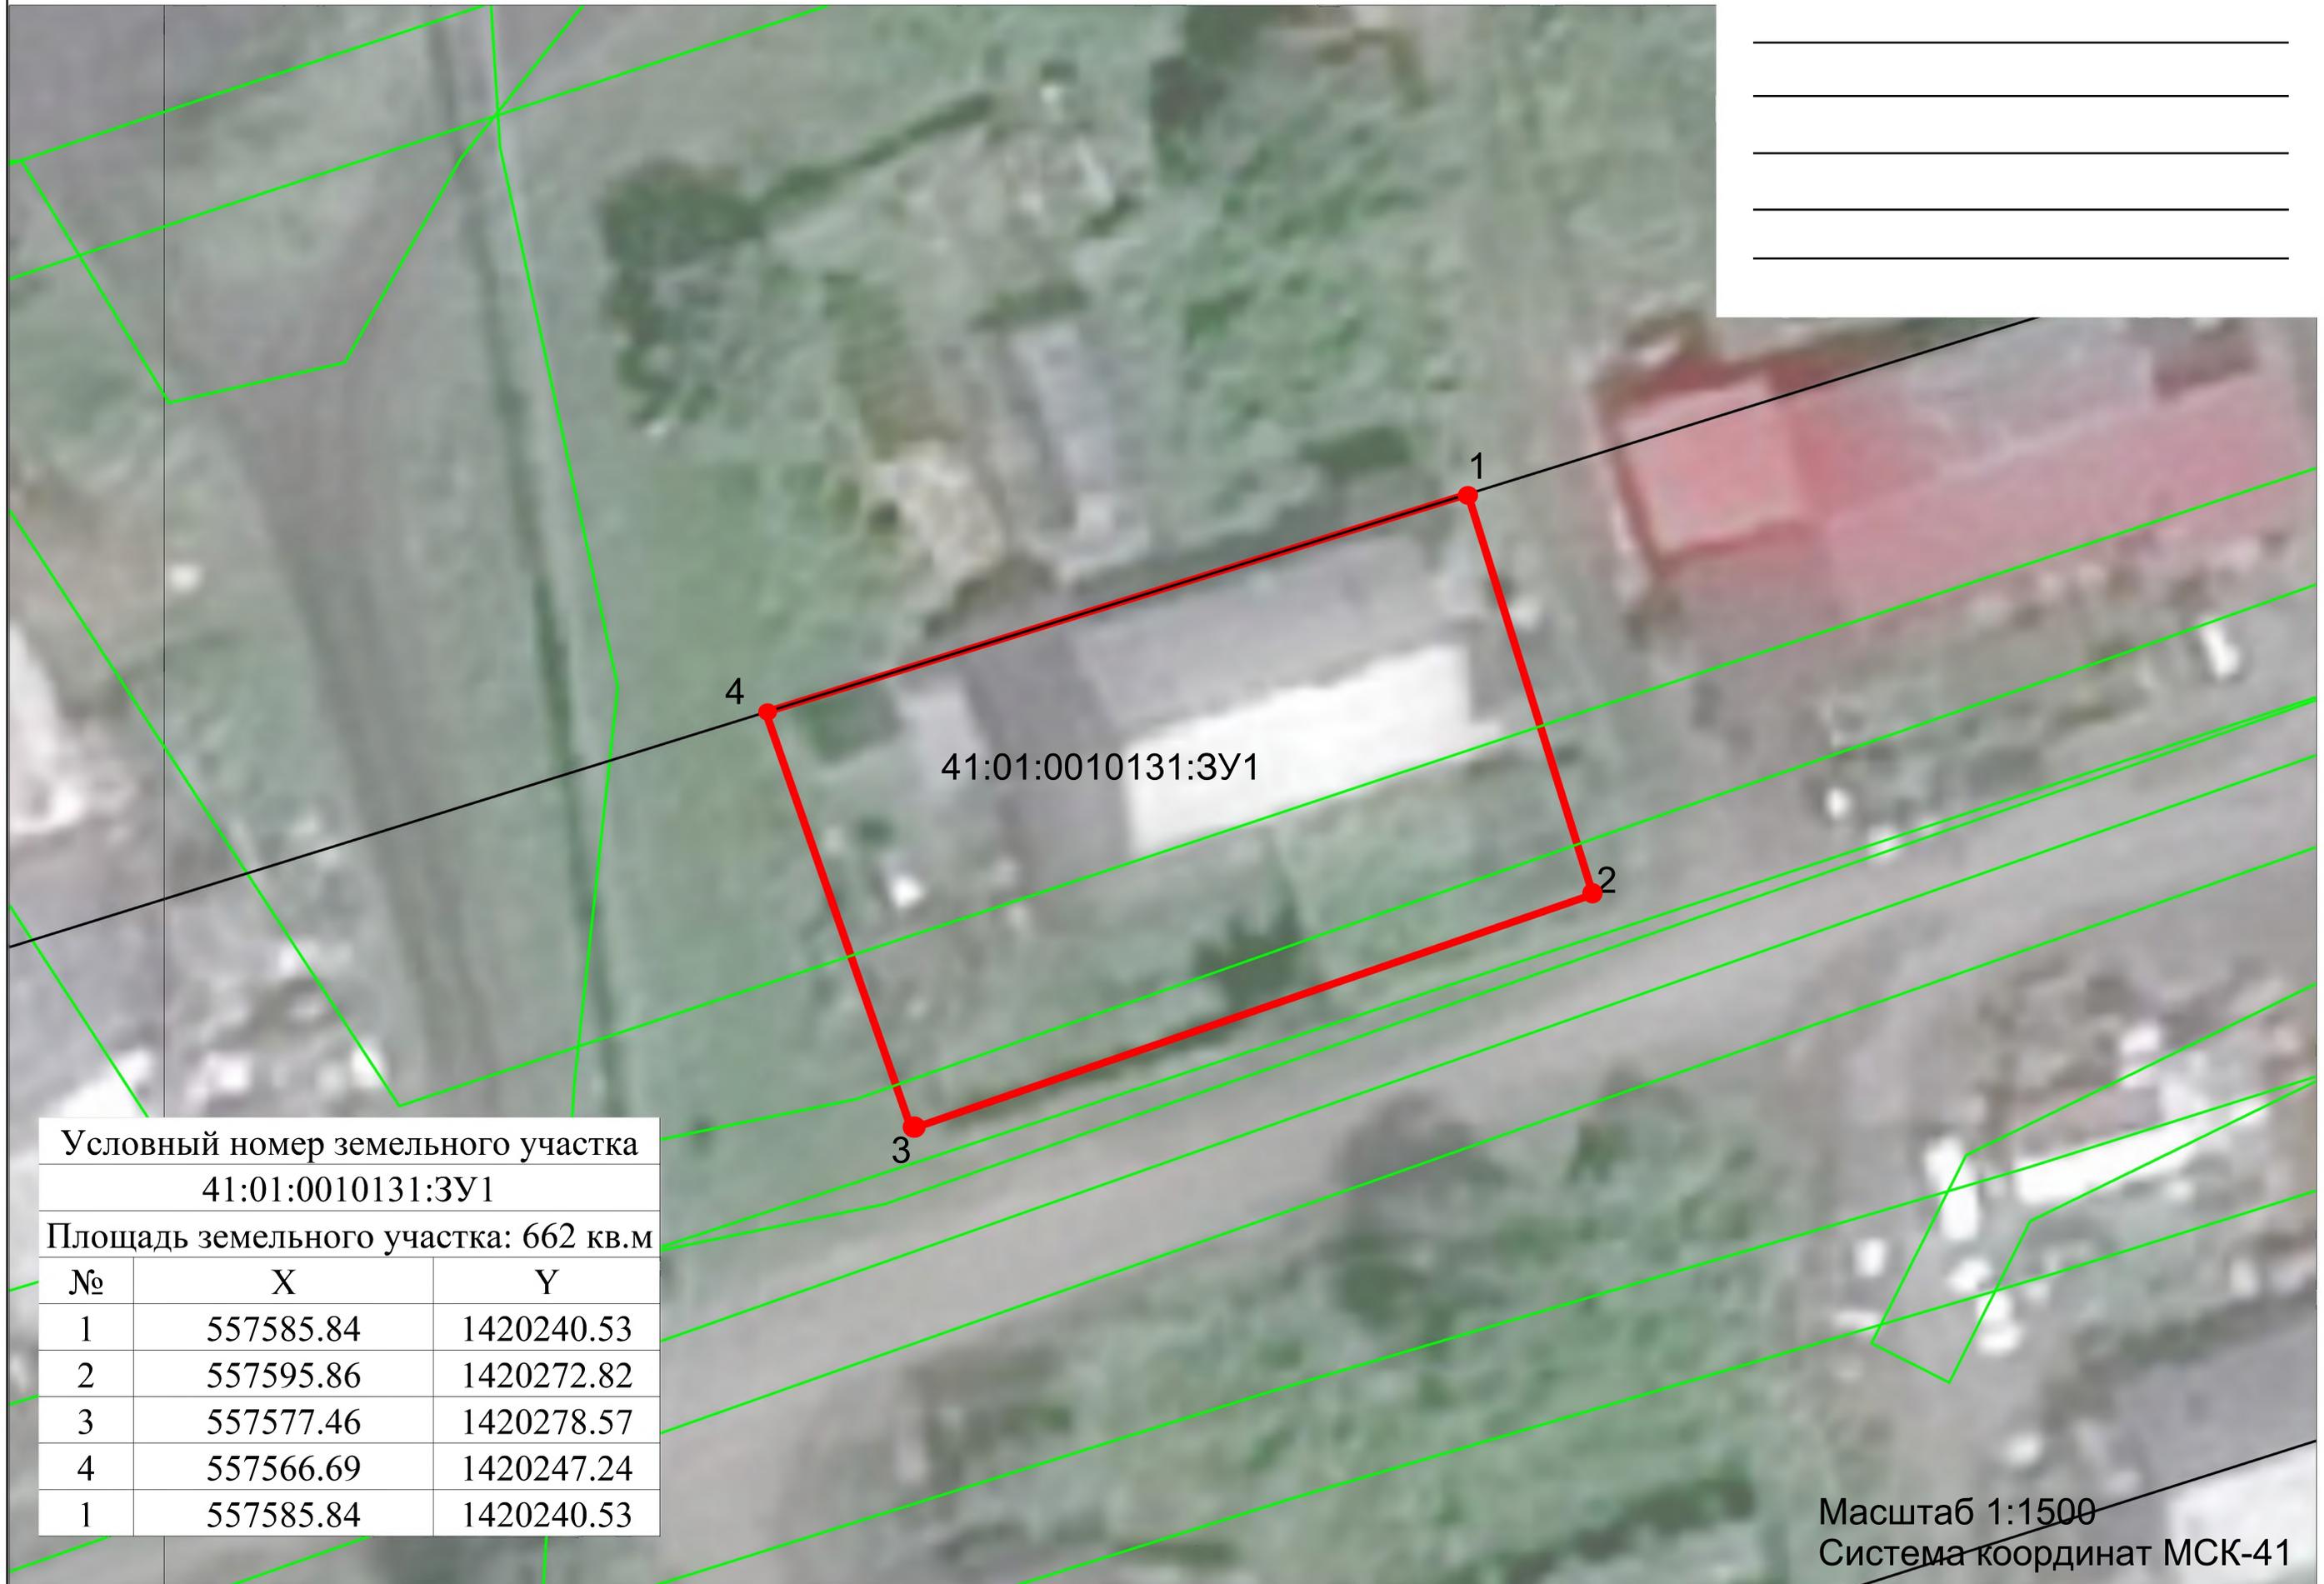

41:01:0010131:3У1

Условный номер земельного участка
41:01:0010131:3У1

Площадь земельного участка: 662 кв.м

№	X	Y
1	557585.84	1420240.53
2	557595.86	1420272.82
3	557577.46	1420278.57
4	557566.69	1420247.24
1	557585.84	1420240.53

Масштаб 1:1500
Система координат МСК-41

**Порядок
учета предложений и замечаний по проекту
схемы расположения земельного участка или земельных участков
на кадастровом плане территории, на котором расположены
многоквартирный дом и иные входящие в состав такого дома объекты
недвижимого имущества, по адресу: Камчатский край,
г. Петропавловск-Камчатский, ул. Ракетная, дом № 15
(кадастровый номер здания: 41:01:0010131:333), а также участия
граждан в его обсуждении**

1. Со дня опубликования постановления Главы Петропавловск-Камчатского городского округа о назначении публичных слушаний по проекту схемы расположения земельного участка или земельных участков на кадастровом плане территории, на котором расположены многоквартирный дом и иные входящие в состав такого дома объекты недвижимого имущества, по адресу: Камчатский край, г. Петропавловск-Камчатский, ул. Ракетная, дом № 15 (кадастровый номер здания 41:01:0010131:333) (далее – проект), до дня проведения собрания участников публичных слушаний включительно, в период размещения на официальных сайтах администрации Петропавловск-Камчатского городского округа» и Городской Думы Петропавловск-Камчатского городского округа, а также в федеральной государственной информационной системе «Единый портал государственных и муниципальных услуг (функций)» проекта и информационных материалов к проекту, и проведения экспозиции такого проекта участники публичных слушаний, прошедшие идентификацию в соответствии с частью 9 статьи 9 Решения Городской Думы Петропавловск-Камчатского городского округа от 28.04.2014 № 211-нд «О публичных слушаниях в Петропавловск-Камчатском городском округе», вправе вносить предложения и замечания, касающиеся такого проекта:

1.1 в письменной или устной форме в ходе проведения публичных слушаний;

1.2 в письменной форме или форме электронного документа организатору публичных слушаний по адресу: 683000, город Петропавловск-Камчатский, улица Советская, дом 22, кабинет 309, понедельник - четверг с 09.00 до 17.00 часов, пятница с 09.00 до 16.00 часов (перерыв с 13.00 до 14.00 часов);

1.3 посредством записи в книге (журнале) учета посетителей экспозиции проекта, подлежащего рассмотрению на публичных слушаниях;

1.4 посредством обратной связи на едином портале.

2. Предложения и замечания, внесенные участниками публичных слушаний, подлежат регистрации организатором, а также обязательному рассмотрению организатором публичных слушаний. Предложения и замечания не рассматриваются в случае выявления факта предоставления участником публичных слушаний недостоверных сведений.

3. Все предложения и замечания участников публичных слушаний с разделением на предложения и замечания граждан, являющихся участниками публичных слушаний и постоянно проживающих на территории, в пределах которой проводятся публичные слушания, и предложения, и замечания иных участников публичных слушаний, указываются в протоколе публичных слушаний.

4. Содержание внесенных предложений и замечаний участников публичных слушаний с разделением на предложения и замечания граждан, являющихся участниками публичных слушаний и постоянно проживающих на территории, в пределах которой проводятся публичные слушания, и предложения и замечания иных участников публичных слушаний указываются в заключении о результатах публичных слушаний.

В случае внесения несколькими участниками публичных слушаний одинаковых предложений и замечаний допускается обобщение таких предложений и замечаний.