


**Проект межевания территории части квартала № 1 планировочного подрайона 3.1.1. - Деловое ядро центра Северного городского планировочного района (в границах улиц Тушканова, Топоркова) в Петропавловск-Камчатском городском округе (основной чертеж)**

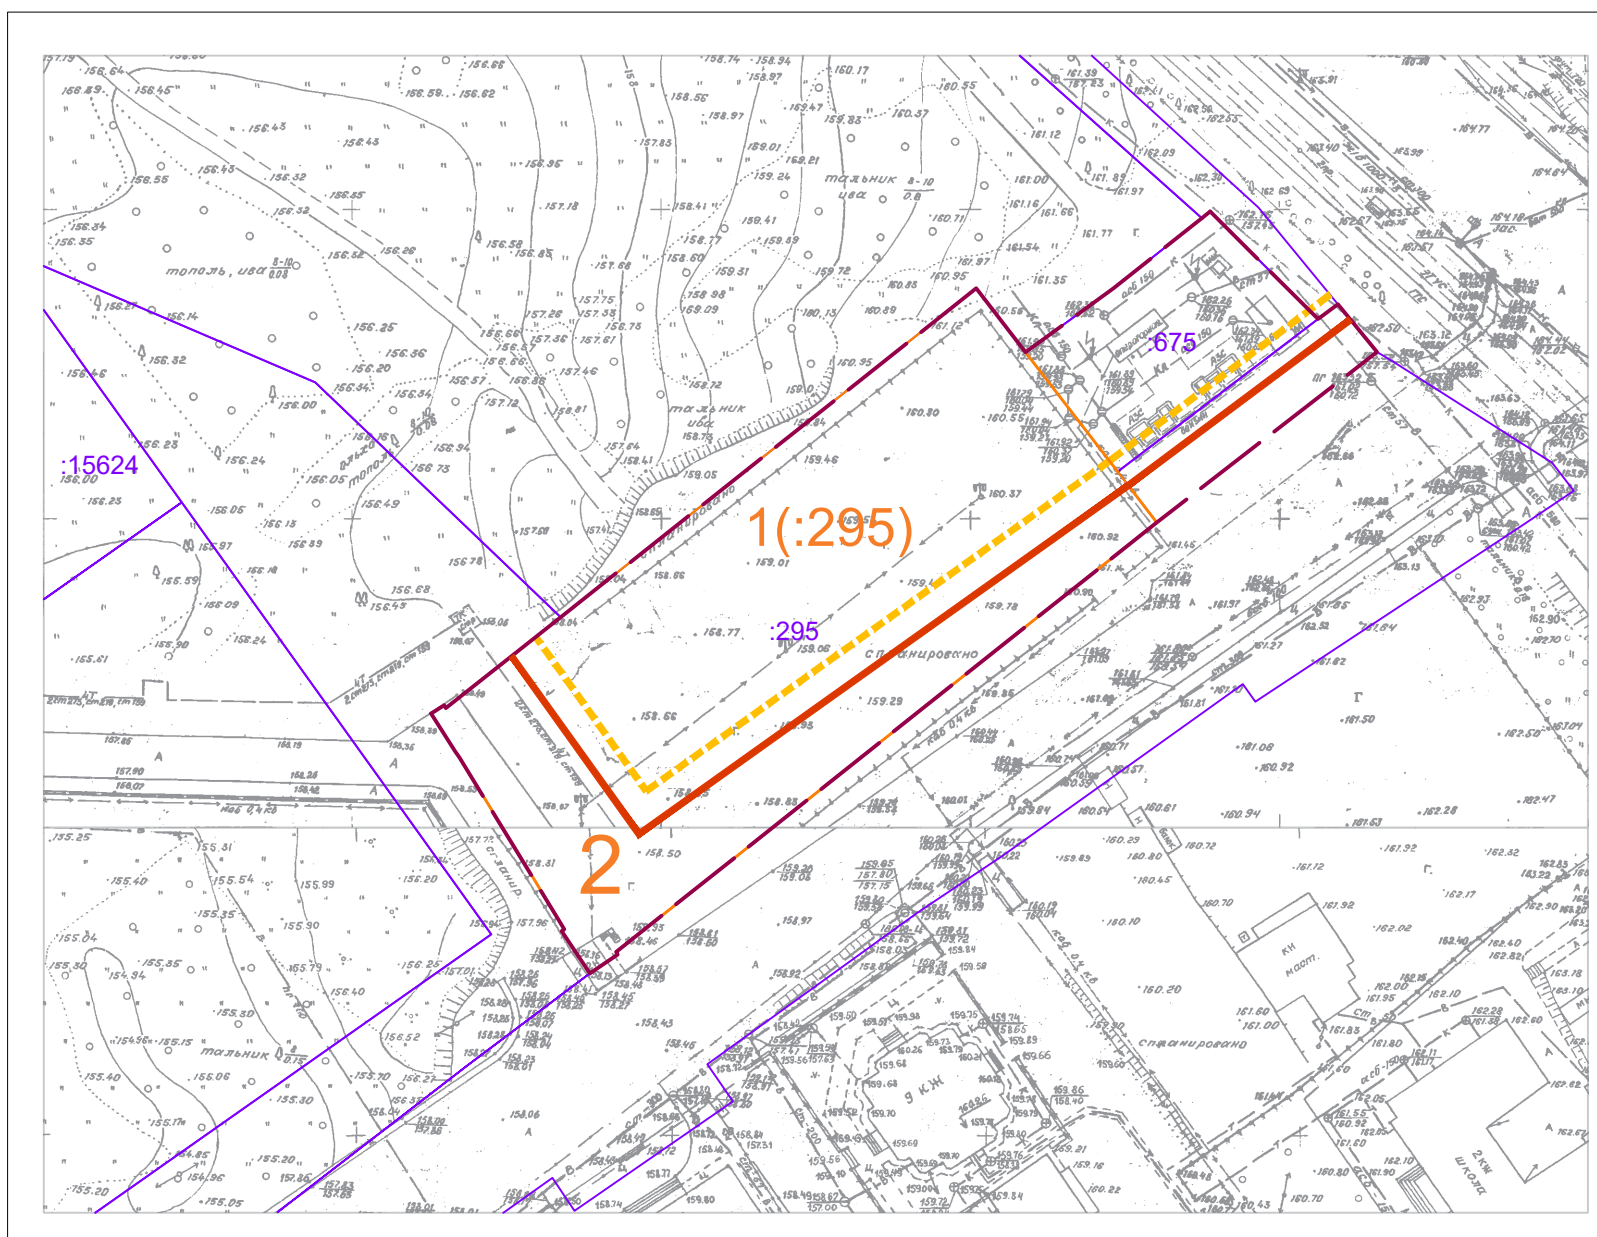

**Условные обозначения:**

- :490 Кадастровый номер земельного участка, учтенного в ЕГРН
- Граница территории разработки ПМТ
- Границы образуемых земельных участков
- Красные линии
- Отступы от красных линий

					<b>ПМТ-20/21</b>		
					Проект межевания территории части квартала № 1 планировочного подрайона 3.1.1. - Деловое ядро центра Северного городского планировочного района (в границах улиц Тушканова, Топоркова) в Петропавловск-Камчатском городском округе		
<b>Изм.</b>	<b>Кол.учЛист</b>	<b>№ док</b>	<b>Подпись</b>	<b>Дата</b>	<b>Основной чертеж проекта межевания территории</b>		
			Г.Г. Белоусов		<b>ПМ</b>	<b>1</b>	<b>1</b>
					<b>Масштаб 1:100</b>		
					<b>ИП Г.Г. Белоусов</b>		