

## Оповещение о начале публичных слушаний

### На публичные слушания представляется:

Документация по планировке территории с целью размещения линейного объекта «Канатная дорога на сопке «Мишенная» в г. Петропавловске-Камчатском с благоустройством территории» (далее – проект).  
(наименование проекта)

### Перечень информационных материалов по проекту публичных слушаний:

1. Чертеж межевания территории

### Информационные материалы по проекту публичных слушаний представлены на экспозиции по адресу:

город Петропавловск-Камчатский, улица Советская, дом 22, в холле Управления архитектуры и градостроительства администрации Петропавловск-Камчатского городского округа (этаж 3).

**Оповещение дополнительно распространено на информационных стендах:** около здания на улице Советская, дом 22; в местах массового скопления граждан, установленных Постановлением администрации Петропавловск-Камчатского городского округа от 12.02.2021 № 183, (МАУ «Расчетно-кассовый центр» адреса: проспект 50 лет Октября, д. 25а); в Федеральной государственной информационной системе «Единый портал государственных и муниципальных услуг (функций)» (далее - единый портал); а также в иных местах: на остановочных павильонах общественного транспорта «Озерновская Коса» и «Озеро Култучное».

(информационные стенды, размещенные около здания организатора публичных слушаний, оповещение в местах массового скопления граждан и т.д.)

### Экспозиция открыта:

с 16.08.2024 по 21.08.2024

### Часы работы:

понедельник – четверг с 9<sup>00</sup> до 17<sup>00</sup> часов, пятница с 9<sup>00</sup> до 16<sup>00</sup> часов (перерыв с 13<sup>00</sup> до 14<sup>00</sup> часов). В ходе работы экспозиции проводится консультирование посетителей экспозиции, распространение информационных материалов о проекте, подлежащем рассмотрению на публичных слушаниях.

### Публичные слушания состоятся:

21.08.2024 в 11<sup>00</sup> часов по адресу: город Петропавловск-Камчатский, улица Советская, дом 22, кабинет № 205 здания Управления архитектуры и градостроительства администрации Петропавловск-Камчатского городского округа, в порядке, установленном Решением Городской Думы Петропавловск-Камчатского городского округа от 28.04.2014 № 211-нд «О публичных слушаниях в Петропавловск-Камчатском городском округе».

### Время начала регистрации участников:

в 10<sup>30</sup> часов (не позднее чем за 30 минут до начала публичных слушаний).

В период публичных слушаний (со дня опубликования постановления Главы Петропавловск-Камчатского городского округа о назначении публичных слушаний до дня проведения собрания участников публичных слушаний включительно) участники публичных слушаний имеют право внести свои предложения и замечания по обсуждаемому проекту посредством:

- 1) записи в книге (журнале) учета посетителей экспозиции проекта, подлежащего рассмотрению на публичных слушаниях;
- 2) в письменной форме или в форме электронного документа в адрес организатора публичных слушаний;
- 3) в письменной или устной форме в ходе проведения публичных слушаний;
- 4) посредством обратной связи на едином портале.


### Контакты организатора публичных слушаний:

Организационный комитет, адрес: город Петропавловск-Камчатский, улица Советская, дом 22, телефон (4152) 30-31-00 (доб. 33-00), факс (4152) 30-25-96. e-mail: ATsytsorina@pkgo.ru

### Проект и информационные материалы к нему:

будут размещены на сайте администрации Петропавловск-Камчатского городского округа в информационно-телекоммуникационной сети «Интернет» по адресу: «<http://www.pkgo.ru/>», раздел Новости/Публичные слушания, общественные слушания/Объявления о слушаниях и на сайте Городской Думы Петропавловск-Камчатского городского округа «<http://www.duma.pkgo.ru/>», раздел Деятельность/Заседания Городской Думы/Публичные слушания, а также на едином портале по адресу: «<https://pos.gosuslugi.ru/>», раздел Общественные обсуждения и публичные слушания.

Согласовано  
Инициалы, Подпись и дата, Взам. инв. №

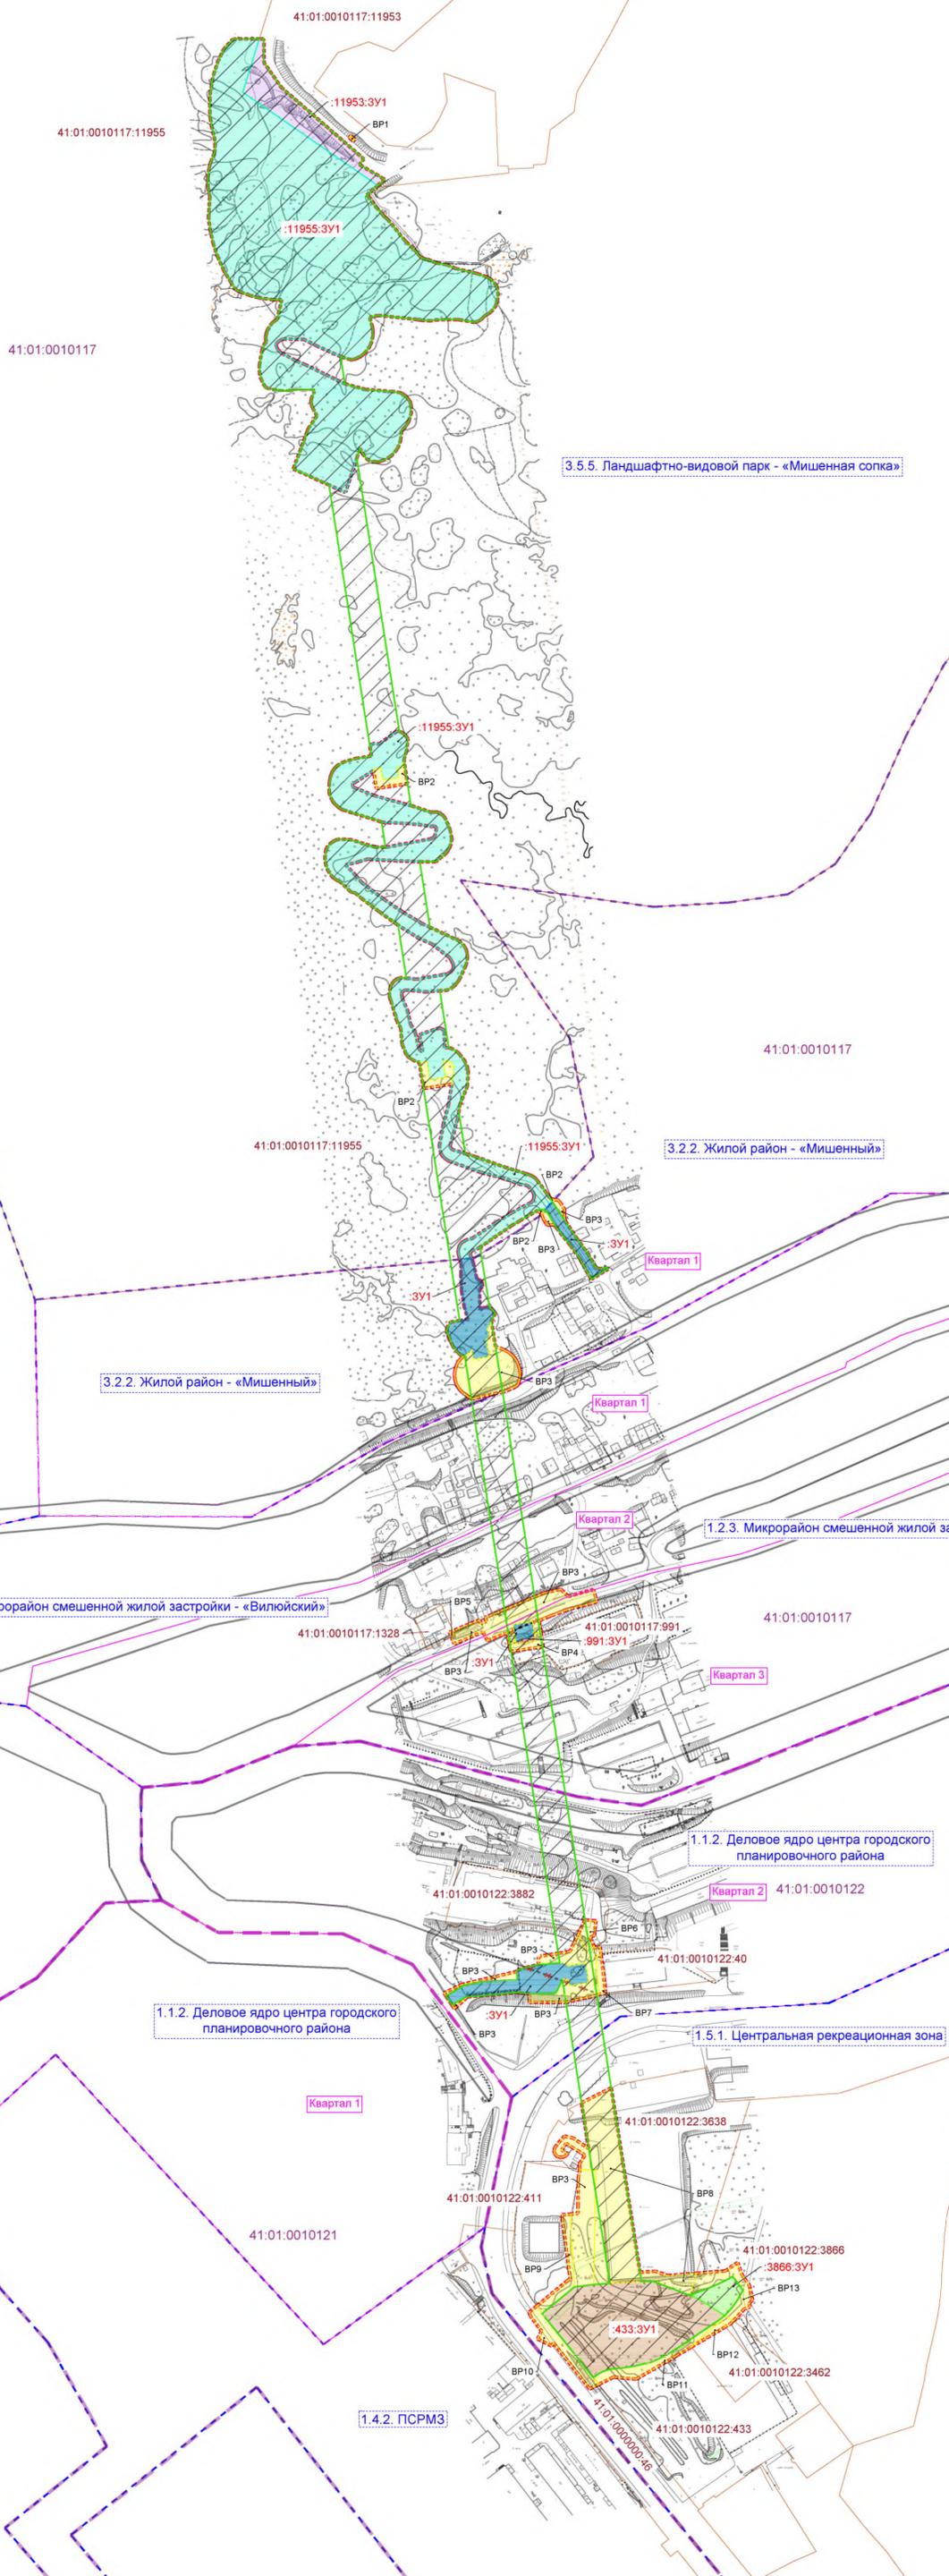

- Условные обозначения:**
- границы территории, в отношении которой осуществляется подготовка проекта межевания
  - границы планируемых элементов планировочной структуры
  - территория занята линейным объектом и (или) предназначенная для размещения линейного объекта (канатная дорога)
  - границы существующих элементов планировочной структуры<sup>1</sup>
  - 1.5.1. --- планировочный подрайон/номер
  - 1 --- квартал/номер
- Обозначение границ образуемых земельных участков (постоянный отвод):**
- образуемый участок с условным номером :11953:ЗУ1
  - образуемый участок с условным номером :11955:ЗУ1
  - образуемый участок с условным номером :ЗУ1
  - образуемый участок с условным номером :991:ЗУ1
  - образуемый участок с условным номером :433:ЗУ1
  - образуемый участок с условным номером :3866:ЗУ1
  - условный номер образуемого земельного участка
- Прочие обозначения:**
- обозначение границ территорий, предусмотренных во временное пользование (временный землеотвод)
  - обозначение изменяемого земельного участка
  - 41:01:0010117:991 кадастровый номер изменяемого земельного участка
  - ранее установленные красные линии<sup>1</sup>
  - отменяемые красные линии
  - граница кадастрового квартала
  - 4:1:01:0010122 номер кадастрового квартала

**Примечание:**

- Сведения отображены в соответствии с Постановлением Администрации Петропавловск-Камчатского городского округа от 06 апреля 2016 г. №452 «Об элементах планировочной структуры в границах отдельных планировочных подрайонов Петропавловск-Камчатского городского округа».
- Проект планировки не предусматривает установление, изменение, отмена красных линий.
- Согласно Постановления Правительства РФ от 3 декабря 2014 г. №1300 «Об утверждении перечня видов объектов, размещение которых может осуществляться на землях или земельных участках, находящихся в государственной или муниципальной собственности, без предоставления земельных участков и установления сервитута».
- Границы земельных участков, образование которых предусмотрено схемой расположения земельного участка или земельных участков на кадастровом плане территории, срок действия которой не истек - отсутствуют.

Изм.	Колуч.	Лист	Масштаб	Подпись	Дата	Статус	Лист	Листов
Разработал	Поскребиб СН	0724				Раздел 1 «Проект межевания территории. Графическая часть»	1	1
Проверил	Подгорный АН	0724						
Чертеж межевания территории, Масштаб 1:1000						ООО «Терра Нова»		