


Условные обозначения

3Y1

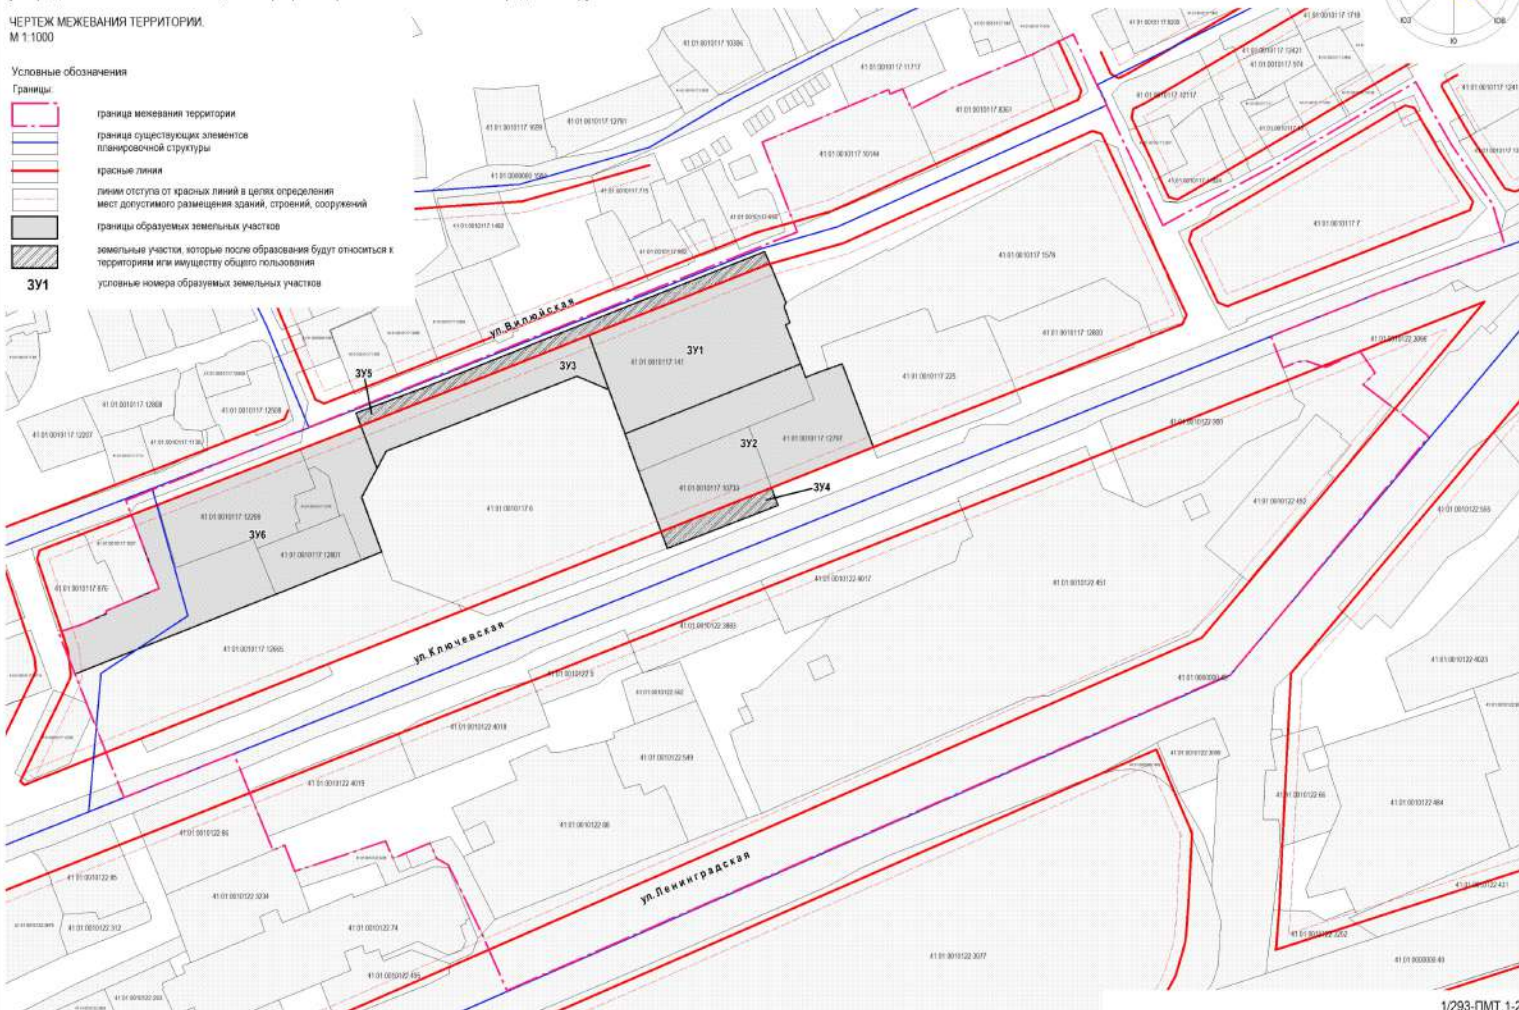

41:01:001

* Территория применительно к которой разрабатывается проект межевания территории расположена в границах Камчатского края, Петропавловск-Камчатского городского округа

1/293-ПМТ.1-2

[illegible]