


Схема раскладки листов

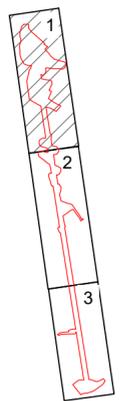

Экспликация объектов капитального строительства, проектируемых в составе линейного объекта

№ п/п	Наименование проектируемого объекта
1	Верхняя станция пассажирской подвесной канатной дороги со зданием операторской (Верхняя станция ППКД)
2	Здание многофункционального центра
3	Трансформаторная подстанция 6/0,4 кВ
4	Линейные опоры канатной дороги
5	Лавинозащитная стенка
6	Здание нижней станции пассажирской подвесной канатной дороги (Нижняя станция ППКД)
7	Трансформаторная подстанция 6/0,4 кВ
8	Резервуар противопожарного запаса воды
9	Технологическая дорога

Условные обозначения:

■■■■■■■■ границы территории, в отношении которой осуществляется подготовка проекта планировки

Границы зон планируемого размещения линейных объектов

- 1 [Green dashed line] зона планируемого размещения канатной дороги, номер характерной точки границ
- 1 [Blue dashed line] зона обеспечения строительства канатной дороги, номер характерной точки границ

Границы зон планируемого размещения линейных объектов, подлежащих реконструкции в связи с изменением их местоположения

- 1 [Orange dashed line] зона переустройства кабельной линии электропередач, 6 кВ, номер характерной точки границ
- 1 [Blue dashed line] зона переустройства водопровода, номер характерной точки границ

Прочие обозначения

- 1 [Red dashed line] границы зон планируемого размещения объектов капитального строительства, проектируемых в составе линейных объектов
- 1 [Number 1 in box] номер в экспликации объектов капитального строительства, проектируемых в составе линейных объектов

Примечание:

1. Места размещения объектов капитального строительства, проектируемых в составе линейного объекта, подлежат уточнению при архитектурно-строительном проектировании, но не могут выходить за границы зон планируемого размещения таких объектов, установленных проектом планировки территории.

Согласована:

Взам. инв.Н

Подг. и дата

Инв.Н подг.

				Проект планировки территории, содержащий проект межевания территории для размещения линейного объекта «Канатная дорога на сопке «Мишенная» в г. Петропавловске-Камчатском с благоустройством территории»		
Изм.	Код.уч.	Лист/В док.	Подпись	Дата	Страница	Лист
Разработал	Послухаев С.Н.	0924	[Signature]	0924	ППТ	1
Проверил	Подорожный А.Н.	0924	[Signature]	0924		3
				Чертеж границ зон планируемого размещения линейных объектов. Чертеж границ зон планируемого размещения линейных объектов, подлежащих реконструкции в связи с изменением их местоположения, Масштаб 1:1000		
				ООО "Терра Нова"		



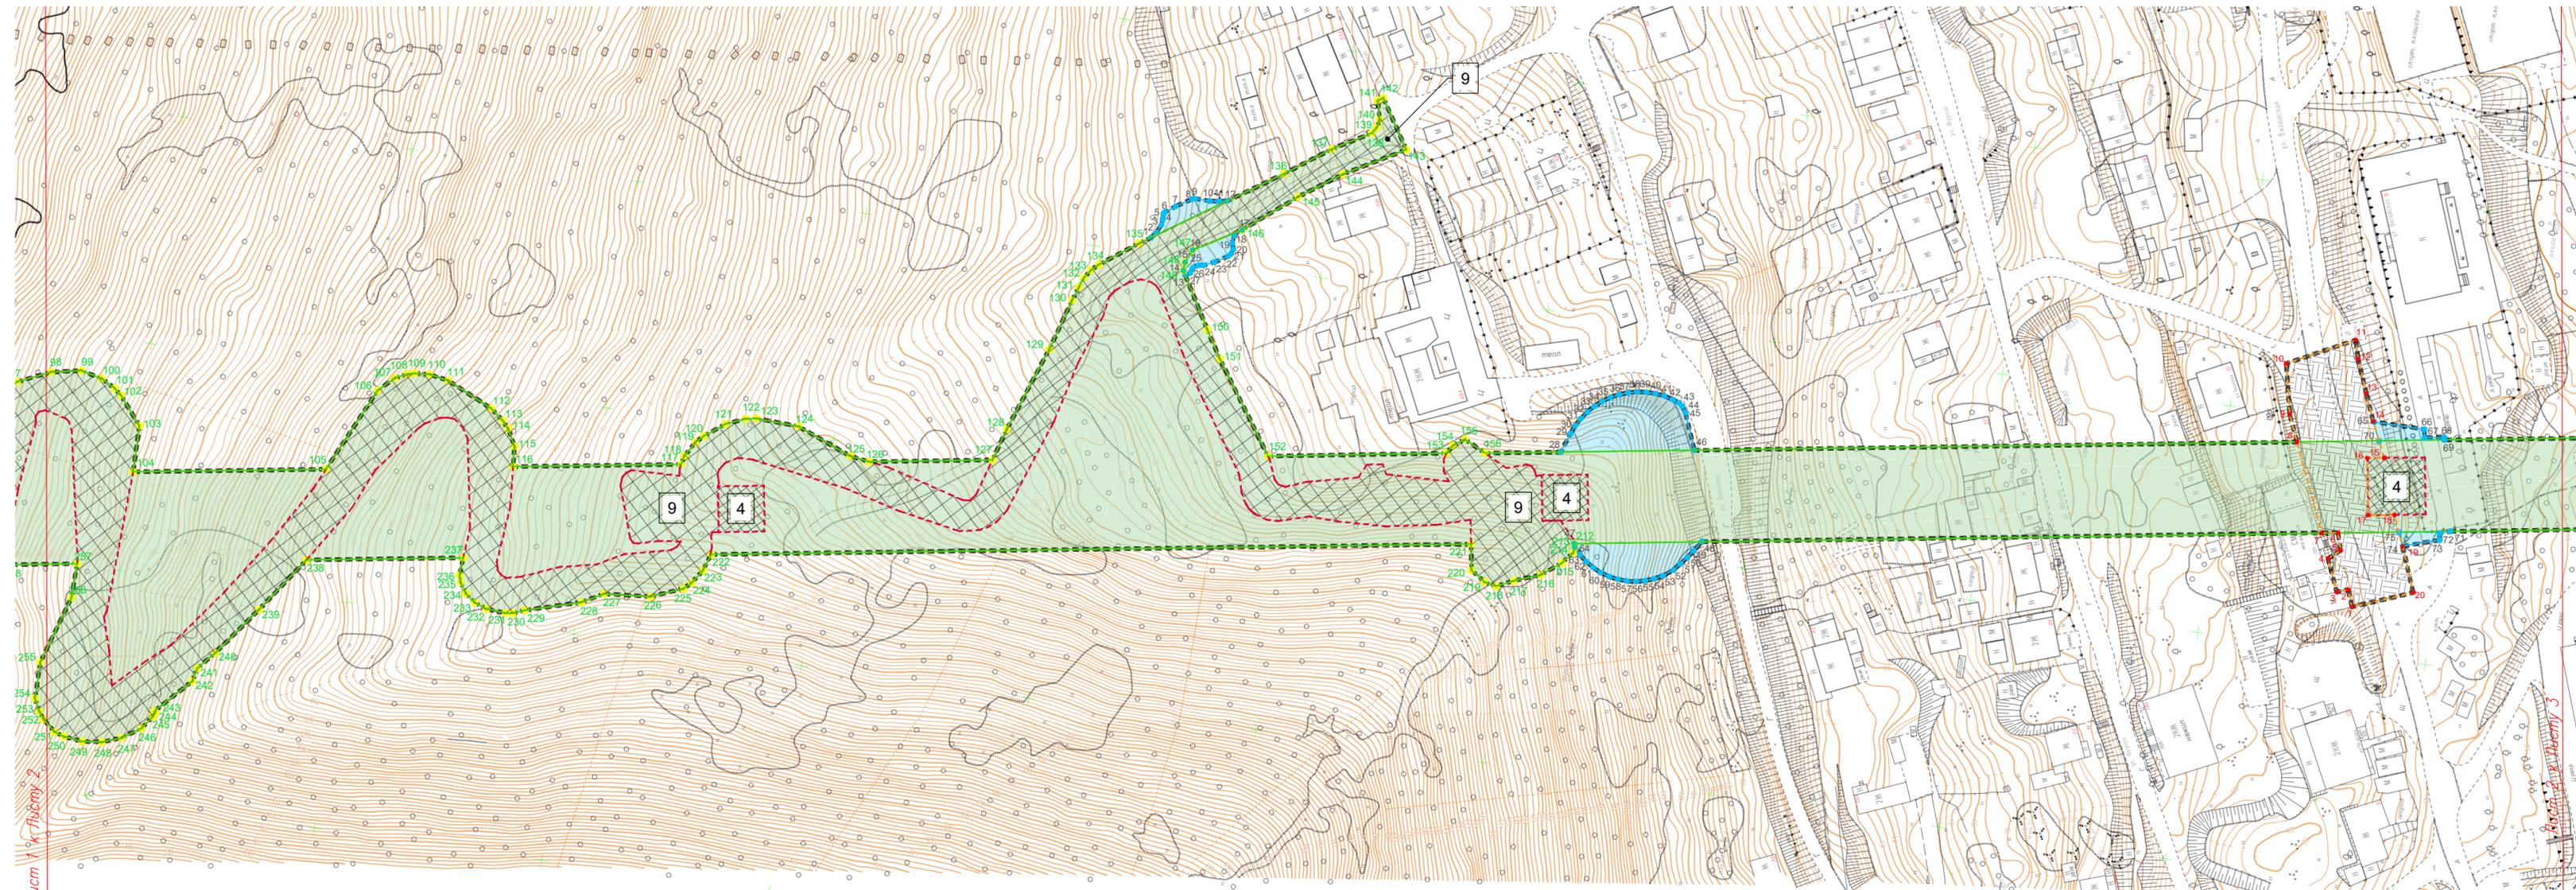


Схема раскладки листов

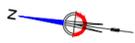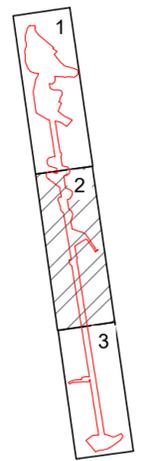

Условные обозначения:

■■■■■■■■■■ границы территории, в отношении которой осуществляется подготовка проекта планировки

Границы зон планируемого размещения линейных объектов

1 зона планируемого размещения канатной дороги, номер характерной точки границ

1 зона обеспечения строительства канатной дороги, номер характерной точки границ

Границы зон планируемого размещения линейных объектов, подлежащих реконструкции в связи с изменением их местоположения

1 зона переустройства кабельной линии электропередач, 6 кВ, номер характерной точки границ

1 зона переустройства водопровода, номер характерной точки границ

Прочие обозначения

1 границы зон планируемого размещения объектов капитального строительства, проектируемых в составе линейных объектов¹

1 номер в экспликации объектов капитального строительства, проектируемых в составе линейных объектов

Примечание:

1. Места размещения объектов капитального строительства, проектируемых в составе линейного объекта, подлежат уточнению при архитектурно-строительном проектировании, но не могут выходить за границы зон планируемого размещения таких объектов, установленных проектом планировки территории.



Согласована

Взам. инв.Н

Подп. и дата

Инв.Н подл.

Проект планировки территории, содержащий проект межевания территории для размещения линейного объекта «Канатная дорога на сопке «Мишенная» в г. Петропавловске-Камчатском с благоустройством территории»				
Изм.	Кол.уч.	Лист/№ док.	Подпись	Дата
	Разработал	Послухаев С.Н.		09.24
	Проверил	Подорожный А.Н.		09.24
Раздел 1 «Проект планировки территории. Графическая часть»				
Стадия	Лист	Листов		
ППТ	2	3		
Чертеж границ зон планируемого размещения линейных объектов. Чертеж границ зон планируемого размещения линейных объектов, подлежащих реконструкции в связи с изменением их местоположения, Масштаб 1:1000				
ООО "Терра Нова"				

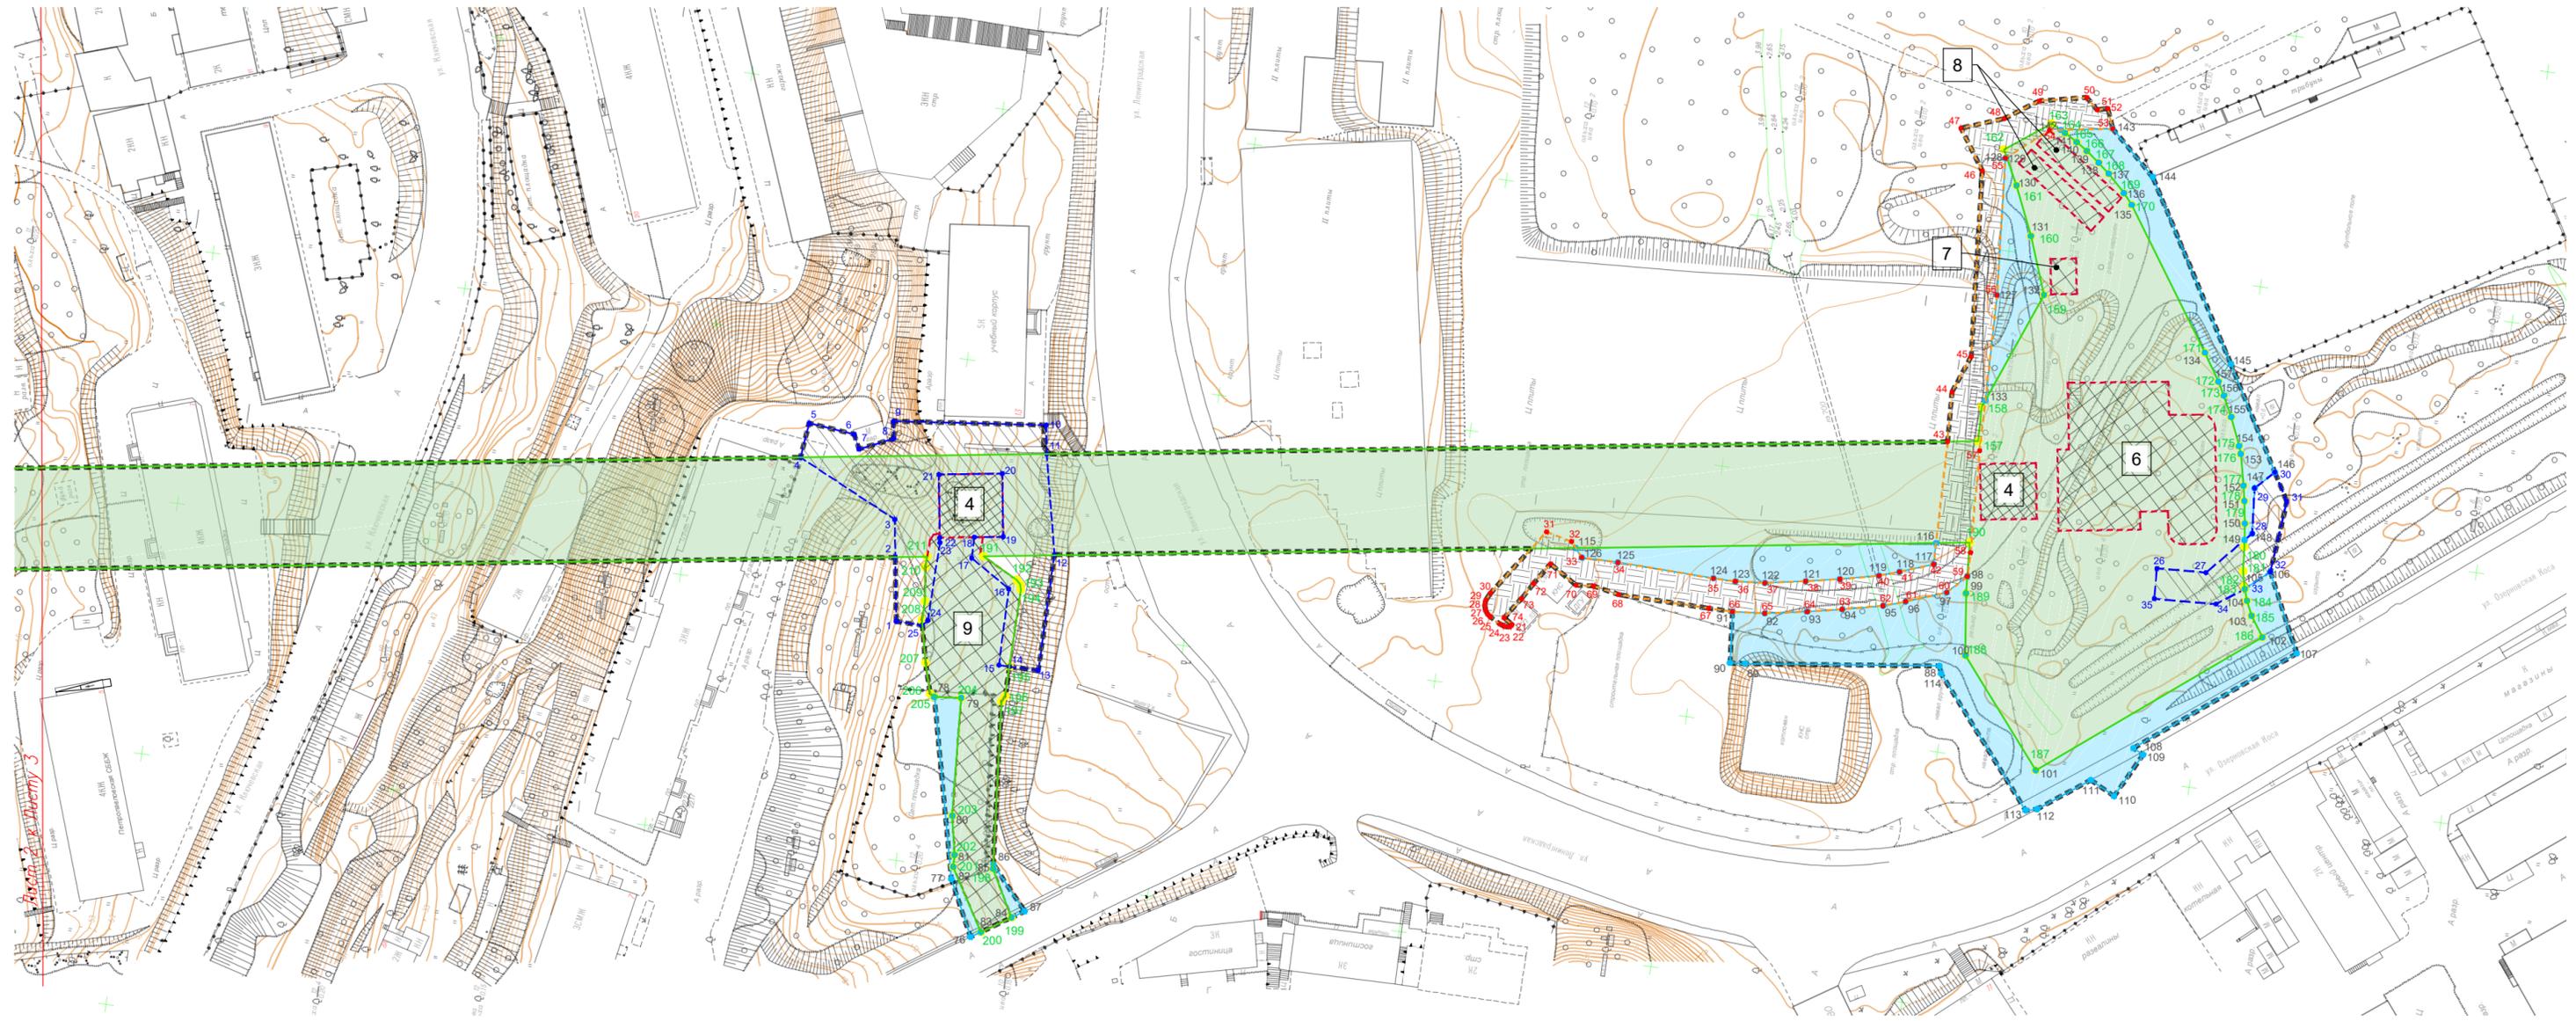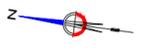

Условные обозначения:

■ ■ ■ ■ ■ ■ ■ ■ ■ ■ границы территории, в отношении которой осуществляется подготовка проекта планировки

Границы зон планируемого размещения линейных объектов

1 зона планируемого размещения канатной дороги, номер характерной точки границ

1 зона обеспечения строительства канатной дороги, номер характерной точки границ

Границы зон планируемого размещения линейных объектов, подлежащих реконструкции в связи с изменением их местоположения

1 зона переустройства кабельной линии электропередач, 6 кВ, номер характерной точки границ

1 зона переустройства водопровода, номер характерной точки границ

Прочие обозначения


границы зон планируемого размещения объектов капитального строительства, проектируемых в составе линейных объектов¹

1 номер в экспликации объектов капитального строительства, проектируемых в составе линейных объектов

Примечание:

1. Места размещения объектов капитального строительства, проектируемых в составе линейного объекта, подлежат уточнению при архитектурно-строительном проектировании, но не могут выходить за границы зон планируемого размещения таких объектов, установленных проектом планировки территории.

Схема раскладки листов

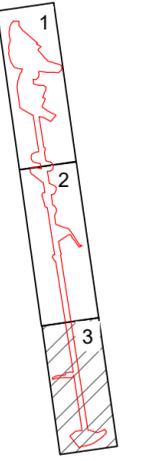

Согласована:

Взам. инв.№

Прош. и дата

Инв.№ подл.

Изм.	Колуч.	Лист № док.	Подпись	Дата
	Разработал	Послхаев С.Н.		0924
	Проверил	Подорожный А.Н.		0924

Проект планировки территории, содержащий проект межевания территории для размещения линейного объекта «Канатная дорога на сопке «Мишенная» в г. Петропавловске-Камчатском с благоустройством территории»

Стадия	Лист	Листов
ППТ	3	3

Чертеж границ зон планируемого размещения линейных объектов. Чертеж границ зон планируемого размещения линейных объектов, подлежащих реконструкции в связи с изменением их местоположения, Масштаб 1:1000

ООО "Терра Нова"