


Схема границ публичного сервитута на кадастровом плане территории

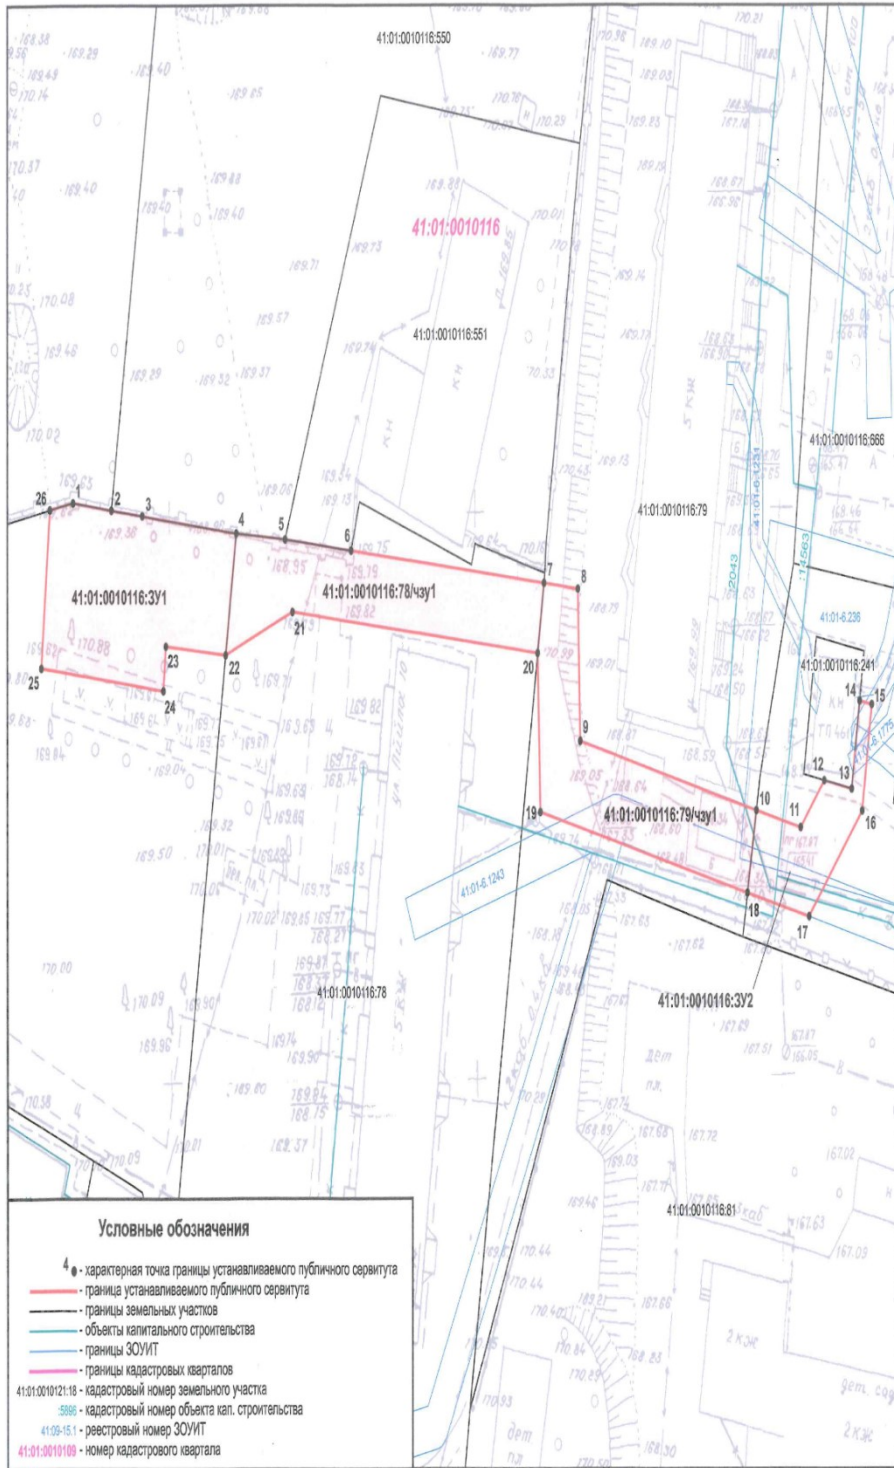

Масштаб 1:500

Система координат МСК-41



Условный номер территории: 41:01:0010116:3У1
Площадь территории: 410 кв. м

Обозначение характерных точек границ	Координаты, м	
	X	Y
1	565705.95	1409116.92
2	565705.27	1409123.18
3	565704.78	1409128.17
4	565703.20	1409143.55
22	565692.48	1409141.81
23	565693.27	1409132.01
24	565689.34	1409131.61
25	565691.36	1409111.71
26	565705.33	1409113.13
1	565705.95	1409116.92

Условный номер части земельного участка: 41:01:0010116:78/чзУ1
Площадь части земельного участка: 338 кв. м

Обозначение характерных точек границ	Координаты, м	
	X	Y
4	565703.20	1409143.55
5	565702.67	1409151.52
6	565701.68	1409162.31
7	565698.79	1409193.80
20	565692.60	1409192.77
21	565696.27	1409192.74
22	565692.48	1409141.81
4	565703.20	1409143.55

Условный номер части земельного участка: 41:01:0010116:79/чзУ1
Площадь части земельного участка: 350 кв. м

Обозначение характерных точек границ	Координаты, м	
	X	Y
7	565698.79	1409193.80
8	565698.28	1409199.34
9	565694.84	1409199.74
10	565678.72	1409228.67
18	565671.42	1409227.22
19	565678.55	1409193.21
20	565692.60	1409192.77
7	565698.79	1409193.80

Условный номер территории: 41:01:0010116:3У2
Площадь территории: 145 кв. м

Обозначение характерных точек границ	Координаты, м	
	X	Y
10	565678.72	1409228.67
11	565677.20	1409235.88
12	565681.33	1409239.71
13	565680.60	1409244.18
14	565688.38	1409245.45
15	565688.06	1409247.43
16	565678.65	1409245.89
17	565693.32	1409237.26
18	565671.42	1409227.22
10	565678.72	1409228.67