



АДМИНИСТРАЦИЯ
ПЕТРОПАВЛОВСК-КАМЧАТСКОГО ГОРОДСКОГО ОКРУГА

ПОСТАНОВЛЕНИЕ

23.10.2025 № 2369

Об утверждении проекта внесения изменений в проект межевания территории части Центрального городского планировочного района Петропавловск-Камчатского городского округа, утвержденный постановлением администрации Петропавловск-Камчатского городского округа от 13.02.2018 № 240

В соответствии со статьей 46 Градостроительного кодекса Российской Федерации, на основании протокола публичных слушаний от 02.09.2025 № 27/25, заключения о результатах публичных слушаний от 05.09.2025

ПОСТАНОВЛЯЮ:


1. Утвердить проект внесения изменений в проект межевания территории части Центрального городского планировочного района Петропавловск-Камчатского городского округа, утвержденный постановлением администрации Петропавловск-Камчатского городского округа от 13.02.2018 № 240, согласно приложению.

2. Управлению делами администрации Петропавловск-Камчатского городского округа опубликовать настоящее постановление в сетевом издании «Официальный сайт администрации Петропавловск-Камчатского городского округа».

3. Настоящее постановление вступает в силу после дня его официального опубликования.

4. Контроль за исполнением настоящего постановления возложить на руководителя Управления архитектуры и градостроительства администрации Петропавловск-Камчатского городского округа.

Глава
Петропавловск-Камчатского
городского округа

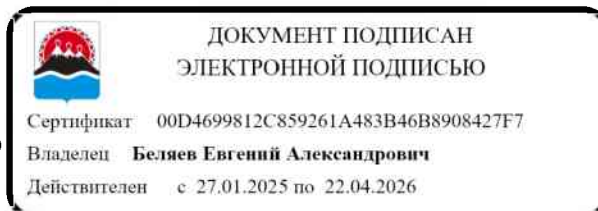

Е.А. Беляев

Приложение
к постановлению администрации
Петропавловск-Камчатского
городского округа
от 23.10.2025 № 2369

**Проект внесения изменений
в проект межевания территории**
части Центрального городского планировочного
района Петропавловск-Камчатского городского
округа, утвержденный постановлением администрации
Петропавловск-Камчатского городского округа
от 13.02.2018 № 240

**ПРОЕКТ ВНЕСЕНИЯ ИЗМЕНЕНИЙ
В
ПРОЕКТ МЕЖЕВАНИЯ ТЕРРИТОРИИ
части Центрального городского планировочного района
Петропавловск-Камчатского городского округа, утвержденный
постановлением администрации Петропавловск-Камчатского
городского округа от 13.02.2018 № 240**

Экз. № ____

Шифр: 554/23-ПМТ

Директор ООО «Топографическое бюро»



И.Г.Яковлев

г.Петропавловск-Камчатский

2023 год

Содержание

№ №	Раздел	Ст р
1	Основная (утверждаемая) часть проекта межевания территории. Текстовая часть (пояснительная записка)	3
1.1	Основание для подготовки проекта внесения изменений в проект межевания территории	3
1.2	Сведения об используемых материалах	3
1.3	Характеристика территории	4
1.4	Перечень, сведения о площади и виде разрешенного использования образуемых земельных участков, в том числе возможные способы их образования	10
1.5	Перечень, сведения о площади и виде разрешенного использования образуемых земельных участков, которые будут отнесены к территориям общего пользования или имуществу общего пользования, в том числе в отношении которых предполагаются резервирование и (или) изъятие для государственных или муниципальных нужд	12
2	Графические приложения (основная часть)	13
2.1	Чертеж проекта внесения изменений в проект межевания территории (основной чертеж)	14

Согласовано	
Взам. инв. №	
Подпись и дата	
Инв. № подл.	

						554/23-ПМТ	Лист
							2
Изм.	Кол.уч	Лист	№ док	П о д п .	Дата		

1. Основная (утверждаемая) часть проекта межевания территории

Текстовая часть (пояснительная записка)

1.1 Основание для подготовки проекта внесения изменений в проект межевания территории

Основанием внесения изменений в проект межевания территории части Центрального городского планировочного района Петропавловск-Камчатского городского округа, утвержденного постановлением администрации Петропавловск-Камчатского городского округа от 13.02.2018 г. № 240 (далее ПМТ) служат:

- статья 45 Градостроительного кодекса Российской Федерации о подготовке и утверждении документации по планировке территории, порядок внесения в нее изменений и ее отмены;

- постановление Правительства Российской Федерации от 02.04.2022 № 575 «Об особенностях подготовки, согласования, утверждения, продления сроков действия документации по планировке территории, градостроительных планов земельных участков, выдачи разрешений на строительство объектов капитального строительства, разрешений на ввод в эксплуатацию».

В данный ПМТ вносятся изменения, касающиеся земельных участков с условными номерами 18_17, 18_18 и 18_34.

1.2 Сведения об использованных материалах

При разработке проекта межевания использовались следующие документы:

- Градостроительный Кодекс Российской Федерации (далее ГрК РФ);
- Земельный Кодекс Российской Федерации (далее ЗК РФ);
- Решение Городской Думы ПКГО от 23.03.2018 № 40-нд «Об утверждении местных нормативов градостроительного проектирования Петропавловск-Камчатского городского округа»;

- Решение Городской Думы ПКГО Камчатского края от 03.04.2023 № 46-нд «О внесении изменений в генеральный план ПКГО, утвержденный Решением городской Думы ПКГО от 23.12.2009 № 697-р»;

- Решение Городской Думы ПКГО от 12.10.2010 № 294-нд «О правилах землепользования и застройки ПКГО»;

- Постановление Правительства Российской Федерации от 31.03.2017 г. № 402 «Об утверждении Правил выполнения инженерных изысканий, необходимых для подготовки документации по планировке территории, перечня видов инженерных изысканий, необходимых для подготовки документации по планировке территории, и о внесении изменений в постановление Правительства Российской Федерации от 19.01.2006 г. № 20»;

- Постановление Правительства Российской Федерации от 02.04.2022 № 575 «Об особенностях подготовки, согласования, утверждения, продления сроков действия документации по планировке территории, градостроительных планов земельных участков, выдачи разрешений на строительство объектов капитального

						554/23-ПМТ	Лист
							3
Изм.	Кол.уч	Лист	№ док	Подп.	Дата		

строительства, разрешений на ввод в эксплуатацию».

1.3 Характеристика территории

Территория, в отношении которой подготовлен ПМТ, расположена в центральной части г. Петропавловска-Камчатского, в районе ул. Завойко и ул. Чирикова. Проект внесения изменений в проект межевания территории разработан в границе территории части Центрального городского планировочного района Петропавловск-Камчатского городского округа. Площадь территории в границах проекта внесения изменений в проект межевания территории – 157.1 га. Координаты территории, в отношении которой подготовлен проект внесения изменений в проект межевания территории представлены в таблице 1.

Таблица 1

Координаты характерных точек границ территории

№	X (м)	Y (м)
1	561847,32	1412368,23
2	561869,36	1412406,39
3	561885,86	1412424,28
4	561914,02	1412425,68
5	562032,42	1412428,67
6	562013,06	1412371,01
7	561746,76	1411730,77
8	561694,75	1411610,45
9	561683,85	1411579,34
10	561673,99	1411458,48
11	561668,51	1411451,83
12	561659,85	1411431,85
13	561648,85	1411415,12
14	561639,45	1411404,34
15	561624,55	1411390,36
16	561615,15	1411382,80
17	561614,71	1411370,20
18	561613,71	1411365,69
19	561536,96	1411349,43
20	561522,44	1411346,54
21	561512,69	1411352,81
22	561505,33	1411341,39
23	561411,24	1411419,11
24	561412,35	1411420,57
25	561337,37	1411479,14
26	561333,93	1411474,53
27	561326,69	1411480,44
28	561330,20	1411484,74
29	561260,52	1411540,53
30	561207,20	1411583,19
31	561193,77	1411588,98

						554/23-ПМТ	Лист
							4
Изм.	Кол.уч	Лист	№док	Подп.	Дата		

32	561137,54	1411527,18
33	561137,54	1411527,18
34	561128,79	1411517,54
35	561119,50	1411529,15
36	561117,95	1411534,57
37	561076,93	1411557,80
38	561044,43	1411577,16
39	560968,58	1411598,06
40	560877,28	1411615,09
41	560778,72	1411612,80
42	560716,80	1411608,93
43	560622,39	1411600,41
44	560602,12	1411598,33
45	560575,92	1411590,88
46	560568,12	1411590,87
47	560513,14	1411575,49
48	560619,72	1411620,72
49	560687,84	1411667,12
50	560716,83	1411704,34
51	560734,22	1411732,85
52	560738,01	1411765,97
53	560726,43	1411787,59
54	560711,77	1411809,21
55	560690,42	1411823,88
56	560674,29	1411834,53
57	560668,55	1411839,32
58	560637,69	1411852,44
59	560600,64	1411853,22
60	560582,89	1411844,72
61	560582,24	1411843,35
62	560531,96	1411849,36
63	560542,73	1411836,53
64	560537,69	1411831,07
65	560527,65	1411826,14
66	560513,64	1411824,74
67	560499,04	1411828,32
68	560494,67	1411829,39
69	560473,67	1411828,54
70	560465,43	1411831,91
71	560461,13	1411833,09
72	560455,21	1411834,18
73	560451,76	1411841,70
74	560457,36	1411846,94
75	560440,88	1411848,01
76	560432,54	1411845,73
77	560414,66	1411845,38
78	560102,97	1411777,80
79	560046,20	1411754,22
80	559942,96	1411742,69
81	559939,77	1411753,77
82	559935,71	1411752,63

						554/23-ПМТ	Лист
							5
Изм.	Кол.уч	Лист	№док	Подп.	Дата		

83	559930,89	1411767,84
84	559929,78	1411783,54
85	559952,48	1412075,58
86	559695,71	1412132,81
87	559487,38	1412037,52
88	559247,61	1412250,24
89	558984,92	1412479,46
90	558881,31	1412650,01
91	558725,44	1412688,52
92	558789,62	1412853,56
93	559106,32	1412765,84
94	559276,58	1412720,33
95	559387,00	1412668,98
96	559627,41	1412543,49
97	559779,02	1412525,69
98	560020,35	1412413,08
99	560446,91	1412329,55
100	560628,00	1412214,02
101	560659,17	1412302,50
102	560961,75	1412221,36
103	560876,02	1412104,45
104	560966,33	1412074,65
105	561132,29	1412041,19
106	561266,16	1412004,51
107	561383,06	1412042,56
108	561501,80	1412107,20
109	561526,10	1412088,41
110	561567,36	1412023,95
111	561757,33	1412154,14
112	561812,32	1412244,39
1	561847,32	1412368,23

В границах разрабатываемого проекта внесения изменений в проект межевания территории объекты культурного наследия, границы лесничеств, лесопарков, участков лесничеств, лесных кварталов, лесотаксационных выделов или частей лесотаксационных выделов отсутствуют.

Территория, в отношении которой подготовлен настоящий проект внесения изменений в проект межевания территории находится в границах Петропавловск-Камчатского городского округа.

Категория земель формируемых земельных участков – земли населенных пунктов.

В градостроительных регламентах «Правил землепользования и застройки Петропавловск-Камчатского городского округа» в территориальных зонах установлены предельные (минимальные и/или максимальные) размеры земельных участков и предельные параметры разрешенного строительства, реконструкции объектов капитального строительства, а также виды разрешенного использования земельных участков и объектов капитального строительства.

Предельные (минимальные и/или максимальные) размеры земельных участков и предельные параметры разрешенного строительства территориальной зоны Ж2

						554/23-ПМТ	Лист
							6
Изм.	Кол.уч	Лист	№док	Подп.	Дата		

показаны в таблице 2.

Таблица 2

Предельные (минимальные и/или максимальные) размеры земельных участков и предельные параметры разрешенного строительства

Зона	Предельные размеры земельных участков				Предельное количество этажей		Минимальные отступы от границ земельного участка, м	Минимальный/Максимальный процент застройки в границах земельного участка
	площадь, кв. м. /для объектов жилого назначения/		площадь, кв. м. /для объектов иного назначения/		минимум	максимум		
	минимум м	максимум м	минимум м	максимум м				
Ж2	400	1000*** **/1500* ****	200	1500000	1	3	3	30/60

В ПМТ, показаны изменения, касающиеся земельных участков с условными номерами 18_17, 18_18 и 18_34.

В проекте межевания территории части Центрального городского планировочного района Петропавловск-Камчатского городского округа, утвержденного постановлением администрации Петропавловск-Камчатского городского округа от 13.02.2018 г. № 240, из земельных участков с кадастровыми номерами 41:01:0010122:559 и 41:01:0010122:132 формируется один земельный участок с условным номером 18_34. Таким образом, для земельного участка с условным номером 18_34 предусмотрен способ образования - объединение земельного участка с кадастровым номером 41:01:0010122:559 (находящегося в частной собственности) и земельного участка с кадастровым номером 41:01:0010122:132 (земель, государственная собственность на которые не разграничена), который не предусмотрен Земельным кодексом Российской Федерации.

Земельный участок с условным номером 18_18 поставлен на государственный кадастровый учет с кадастровым номером 41:01:0010122:3687, площадью 634 кв. м. С северо-востока от данного земельного участка проектом межевания территории части Центрального городского планировочного района Петропавловск-Камчатского городского округа, утвержденного постановлением администрации Петропавловск-Камчатского городского округа от 13.02.2018 г. № 240, предлагается сформировать земельный участок с условным номером 18_17 с видом разрешенного использования – земельные участки отдельно стоящих многоквартирных и двухквартирных домов, площадью 405 кв. м. Однако площади пятна застройки на земельном участке с условным номером 18_17 будет недостаточно, так как с северо-восточной стороны на данном земельном участке расположен откос. К тому же земельный участок с кадастровым номером 41:01:0010122:3687 и земельный участок с условным номером 18_17 расположены на отметках рельефа от 80,42 м до отметок рельефа 65.20 м на склоне шириной 41

						554/23-ПМТ	Лист
							7
Изм.	Кол.уч	Лист	№ док	Подп.	Дата		

м, уклоном равным 37 %. Поэтому на данных участках должны быть предусмотрены противоэрозийные и противооползневые мероприятия, так как на таких склонах активно развита водная эрозия из-за горного рельефа. На таких участках запрещено (в пределах угрожающей зоны) следующие работы: - подрезка, устройство выемок, подсыпка грунта; - строительство каких-либо сооружений; - интенсивное движение транспорта; - сброс ливневых, талых и других вод в пределах участка; - уничтожение древесно-кустарниковой и травянистой растительности. В качестве инженерных мероприятий по стабилизации оползневых участков предлагается: - искусственное закрепление и механическое удержание деформированных земляных масс в равновесном состоянии путем устройства подпорных и облицовочных стенок, каменных контрбанкетов, свай – шпонок, обжига глинистого грунта; срезка головы оползня, уположение откосов, посадка деревьев и кустарников на склоне; - мероприятия по предотвращению возможных утечек из инженерных коммуникаций в прибрежной зоне; - дренирование оползневого склона с устройством дренажных прорезей в виде штолен, галерей, дренажа, каптажа родников, с целью осушения и уменьшения массы оползневого массива; - регулирование стока поверхностных (дождевых и талых) вод путем устройства закрытой дождевой канализации на прилегающих к береговому склону территориях и сети каналов и лотков-собирателей на самом склоне.

Таким образом земельный участок с условным номером 18_17 попадает на территорию неблагоприятную для строительства, так как сформирован на рельефе поверхности с уклоном более 30 процентов.

На основании вышеизложенного, внесение изменений в ПМТ необходимо для изменения способа образования земельного участка с условным номером 18_34 и земельного участка с условным номером 18_17 (приложение 2.1):

- образовать земельные участки с условными номерами 18_34, 18_35 путем перераспределения земельных участков с кадастровыми номерами 41:01:0010122:559 и 41:01:0010122:132, согласно подпункту 3 пункта 1 статьи 39.28 Земельного Кодекса Российской Федерации;

- земельный участок с условным номером 18_35 не будет предоставлен на условиях аренды, в собственность или на ином праве, поэтому предельные (минимальные и/или максимальные) размеры данного земельного участка не устанавливаются (пункт 3 части 14 статьи 14 «Правил землепользования и застройки Петропавловск-Камчатского городского округа»);

- образовать земельный участок с условным номером 18_17 путем перераспределения земельного участка с кадастровым номером 41:01:0010122:3687 и земель, государственная собственность на которые не разграничена, согласно подпункту 3 пункта 1 статьи 39.28 Земельного Кодекса Российской Федерации (для расширения земельного участка с кадастровым номером 41:01:0010122:3687 с северо-восточной стороны, чтобы было возможно предусмотреть противоэрозийные и противооползневые мероприятия для данного земельного участка).

В соответствии с частью 1, 2 статьи 41.2 ГрК РФ подготовка документации по планировке территории осуществляется в соответствии с материалами и

						554/23-ПМТ	Лист
							8
Изм.	Кол.уч	Лист	№ док	Подп.	Дата		

результатами инженерных изысканий в случаях, при которых требуется их выполнение, установленных Правительством Российской Федерации.

Правила выполнения инженерных изысканий и виды инженерных изысканий необходимых для подготовки документации по планировке территории (далее – Правила) утверждены постановлением Правительства Российской Федерации от 31.03.2017 № 402.

Одной из основных задач выполнения инженерных изысканий, определенных пунктом 3 Правил, является определение границ зон планируемого размещения объектов капитального строительства, уточнение их предельных параметров, а пунктом 7 Правил определено, что Задание на выполнение инженерных изысканий должно содержать описание объекта планируемого размещения капитального строительства.

В соответствии с положениями статьи 42 ГрК РФ установление границ зон планируемого размещения объектов капитального строительства относится к целям подготовки проектов планировки территории.

Проект межевания территории, в соответствии с положениями статьи 43 ГрК РФ, определяет местоположение границ, образуемых и изменяемых земельных участков, устанавливает границы элементов планировочной структуры, местоположение красных линий, их изменение и отмену, а также определяет линии отступа от красных линий и границы зон действия публичных сервитутов.

Состав и содержание проекта межевания территории не предусматривает размещение новых объектов капитального строительства.

В соответствии с частью 5 статьи 41.2 ГрК РФ, состав и объем инженерных изысканий для подготовки документации по планировке территории, метод их выполнения устанавливаются с учетом требований технических регламентов программой инженерных изысканий, разработанной на основе задания лица, принявшего решение о подготовке документации по планировке территории, в зависимости от вида и назначения объектов капитального строительства, размещение которых планируется в соответствии с такой документацией.

Из этого следует, что проведение каких-либо инженерных изысканий при подготовке документации по планировке территории необходимо только в том случае, если на земельном участке предполагается осуществить капитальное строительство.

Как следует из предложения по разработке данного проекта внесения изменений в проект межевания территории части Центрального городского планировочного района Петропавловск-Камчатского городского округа, утвержденного постановлением администрации Петропавловск-Камчатского городского округа от 13.02.2018 г. № 240, в районе земельных участков с кадастровыми номерами 41:01:0010122:559, 41:01:0010122:132 и 41:01:0010122:3687, осуществление какого-либо капитального строительства не предполагается.

На основании изложенного считаем, что имеющихся результатов ранее проведенных инженерных изысканий на земельных участках с кадастровыми номерами 41:01:0010122:559, 41:01:0010122:132 и 41:01:0010122:3687 достаточно для разработки «проекта внесения изменений в проект межевания территории

						554/23-ПМТ	Лист
							9
Изм.	Кол.уч	Лист	№ док	Подп.	Дата		

части Центрального городского планировочного района Петропавловск-Камчатского городского округа, утвержденного постановлением администрации Петропавловск-Камчатского городского округа от 13.02.2018 г. № 240».

Выполнение дополнительных инженерных изысканий, необходимых для подготовки данной документации по планировке территории, не потребовалось.

Доступ к земельным участкам, находящимся в границах данного проекта внесения изменений в проект межевания территории осуществляется через земли общего пользования.

Границы образуемых земельных участков установлены с учетом сложившейся кадастровой ситуации на момент подготовки проекта межевания территории.

Координаты характерных точек границы образуемых земельных участков определены в системе, принятой для ведения государственного кадастрового учета, МСК-41.

1.4 Перечень, сведения о площади и виде разрешенного использования образуемых земельных участков, в том числе возможные способы их образования

Таблицу 1.2 подраздела 1.3 раздела 1 «проекта межевания территории части Центрального городского планировочного района Петропавловск-Камчатского городского округа, утвержденного постановлением администрации Петропавловск-Камчатского городского округа от 13.02.2018 г. № 240» дополнить строками следующего содержания:

Эксп. №	№ кадастрового участка	Назначение	Улица	Дом	Площадь, м ²
1	2	3	4	5	6
433	41:01:0010122:3687	земельные участки отдельно стоящих многоквартирных и двухквартирных домов	Камчатский край, г Петропавловск-Камчатский, ул Чирикова	36	634

Таблицу 1.3 подраздела 1.4 раздела 1 «проекта межевания территории части Центрального городского планировочного района Петропавловск-Камчатского городского округа, утвержденного постановлением администрации Петропавловск-Камчатского городского округа от 13.02.2018 г. № 240» дополнить строками следующего содержания:

						554/23-ПМТ	Лист
							10
Изм.	Кол.уч	Лист	№док	Подп.	Дата		

Кадастровый номер земельного участка	Современный вид разрешенного использования	Действие с земельным участком
1	2	3
41:01:0010122:3687	земельные участки отдельно стоящих одноквартирных и двухквартирных домов	Изменяемый земельный участок, входит в образуемый земельный участок 18_17
41:01:0010122:132	огород	Части изменяемого земельного участка, входят в образуемые земельные участки 18_34, 18_35

Координаты поворотных точек, площадь и вид разрешенного использования земельных участков 18_17, 18_34 таблицы 1.4 подраздела 1.5 раздела 1 «проекта межевания территории части Центрального городского планировочного района Петропавловск-Камчатского городского округа, утвержденного постановлением администрации Петропавловск-Камчатского городского округа от 13.02.2018 г. № 240» изложить в следующей редакции:

Номер поворотной точки	X, м	Y, м
1	2	3
Земельный участок 18_17		
954 м²		
Наименование вида разрешенного использования земельного участка: для индивидуального жилищного строительства		
1	559417,74	1412437,47
2	559396,13	1412447,63
3	559390,02	1412437,15
4	559378,07	1412416,67
5	559399,29	1412402,04
6	559412,04	1412424,89
7	559413,63	1412427,73
1	559417,74	1412437,47
Земельный участок 18_34		
966 м²		
Наименование вида разрешенного использования земельного участка: для индивидуального жилищного строительства		
8	559509,58	1412340,44
9	559510,57	1412341,56
10	559512,67	1412348,07
11	559514,62	1412354,12
12	559516,36	1412359,27
13	559524,85	1412355,51
14	559530,18	1412364,57
15	559532,49	1412370,29

						554/23-ПМТ	Лист
							11
Изм.	Кол.уч	Лист	№ док	Подп.	Дата		

16	559514,14	1412379,08
17	559511,55	1412373,31
18	559498,00	1412376,67
19	559486,35	1412351,64
8	559509,58	1412340,44

1.5. Перечень, сведения о площади и виде разрешенного использования образуемых земельных участков, которые будут отнесены к территориям общего пользования или имуществу общего пользования, в том числе в отношении которых предполагаются резервирование и (или) изъятие для государственных или муниципальных нужд

Таблицу 1.4 подраздела 1.5 раздела 1 «проекта межевания территории части Центрального городского планировочного района Петропавловск-Камчатского городского округа, утвержденного постановлением администрации Петропавловск-Камчатского городского округа от 13.02.2018 г. № 240» дополнить строками следующего содержания:


Номер поворотной точки	X, м	Y, м
1	2	3
Земельный участок 18_35		
1 м²		
Наименование вида разрешенного использования земельного участка: благоустройство территории		
15	559532,49	1412370,29
20	559532,50	1412370,32
21	559514,16	1412379,12
16	559514,14	1412379,08
15	559532,49	1412370,29

Земельный участок с условным номером 18_35 не будет предоставлен на условиях аренды, в собственность или на ином праве, поэтому предельные (минимальные и/или максимальные) размеры данного земельного участка не устанавливаются (пункт 3 части 14 статьи 14 «Правил землепользования и застройки Петропавловск-Камчатского городского округа»).

						554/23-ПМТ	Лист
							12
Изм.	Коп.уч	Лист	№ док	Подп.	Дата		

ГРАФИЧЕСКИЕ ПРИЛОЖЕНИЯ
(основная часть)

						554/23-ПМТ	Лист
							13
Изм.	Кол.уч	Лист	№ док	Подп.	Дата		

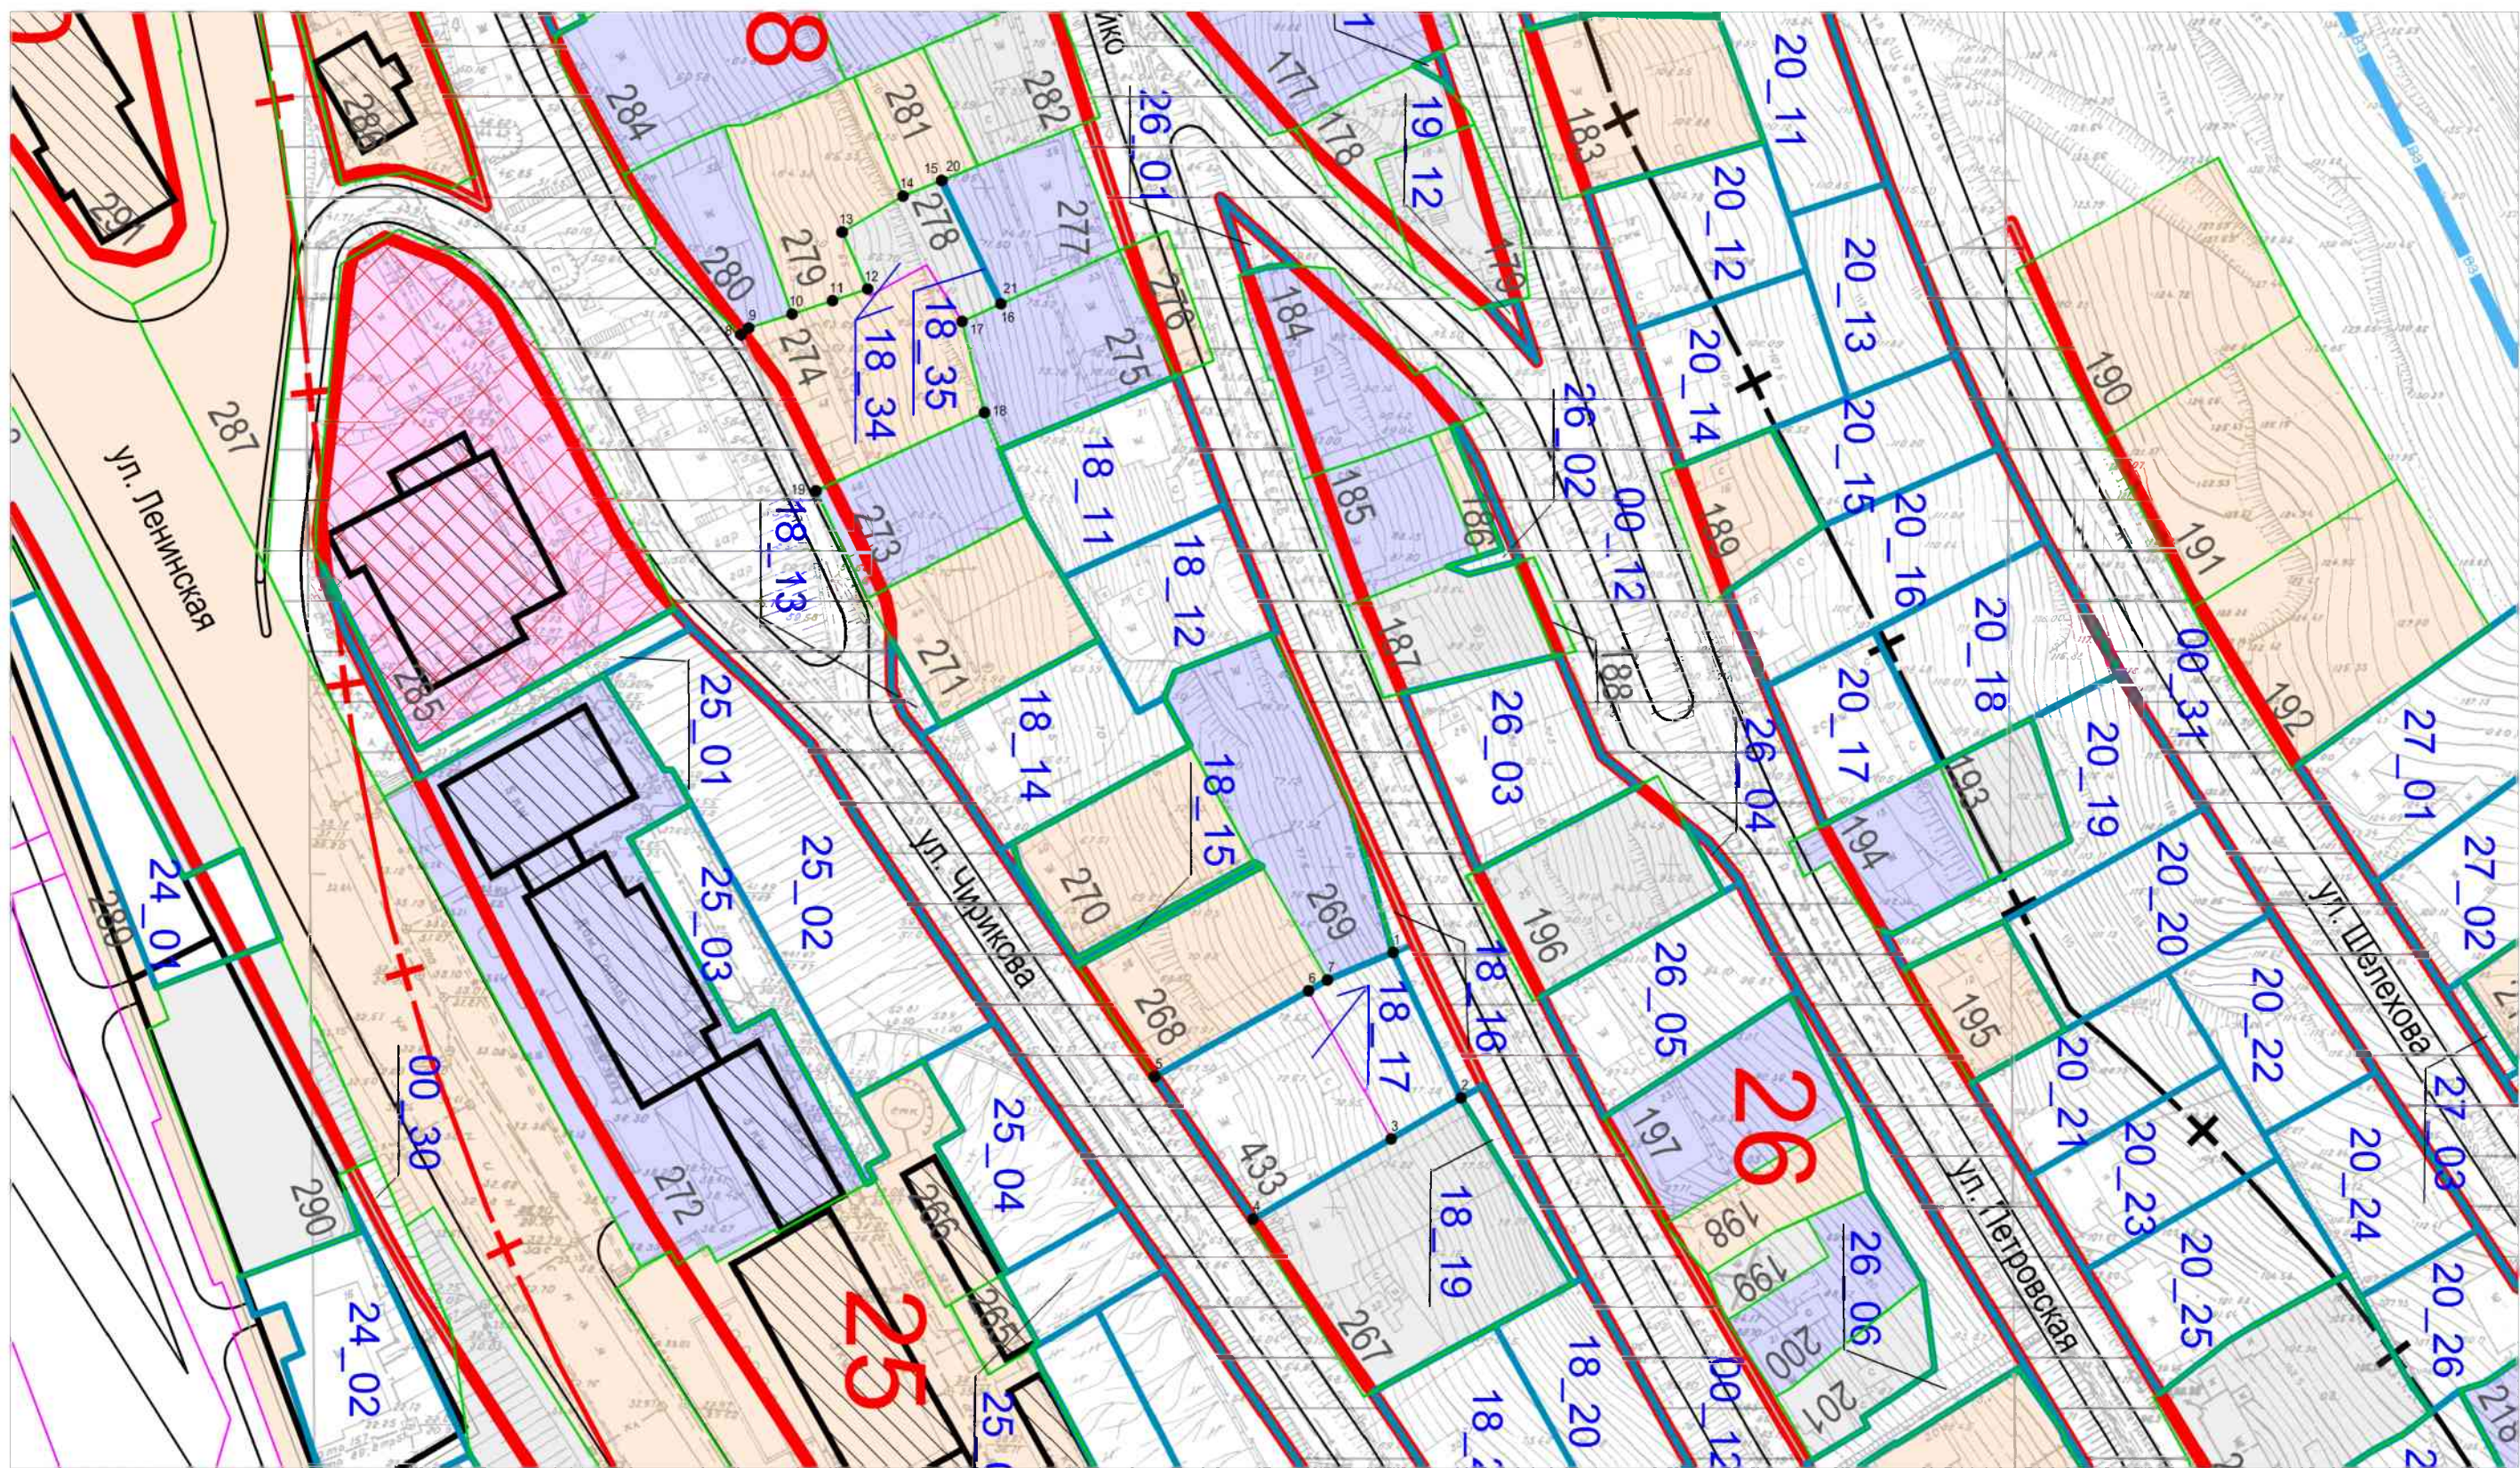

УСЛОВНЫЕ ОБОЗНАЧЕНИЯ:

- | | | | |
|--|--|--|---|
| | - граница проекта межевания территории | | - существующая граница санитарно-защитной зоны |
| | - установленные красные линии | | - проектируемая граница санитарно-защитной зоны |
| | - границы изменяемых земельных участков | | - линии обозначающие здания, дороги, улицы, проезды |
| | - границы сохраняемых земельных участков | | - характерная точка границ земельного участка |
| | - границы образуемых земельных участков | | |
| | - существующие границы лавиноопасных зон | | |
| | - номер элемента планировочной структуры по проекту межевания территории | | |
| | - условный номер образуемого земельного участка | | |
| | - граница зоны действия публичного сервитута | | |

изм.	Нуч.	лист	Ндок.	подпись	554/23-ПМТ Приложение 2.1			
					часть Центрального городского планировочного района в Петропавловск-Камчатском городском округе			
кадастровый инженер		Валяева А.И.			Чертеж проекта внесения изменений в проект межевания территории (основной чертеж)	Лист	Листов	
						1	1	
					Масштаб 1:1000	ООО "Топографическое бюро"		