



УПРАВЛЕНИЕ АРХИТЕКТУРЫ И ГРАДОСТРОИТЕЛЬСТВА
АДМИНИСТРАЦИИ ПЕТРОПАВЛОВСК-КАМЧАТСКОГО
ГОРОДСКОГО ОКРУГА

ул. Советская, д. 22, г. Петропавловск-Камчатский, 683000,
тел. (4152) 303-100 (доб.33-00), факс (4152) 302-596
e-mail: uagzo@pkgo.ru
ОКПО 878997779 ОГРН 1094101003710
ИНН 4101131945 КПП 410101001

Градостроительный план земельного участка

№

Р Ф - 4 1 - 3 - 0 1 - 0 - 0 0 - 2 0 2 5 - 0 2 2 4 - 0

Градостроительный план земельного участка подготовлен на основании

заявления от 25.11.2025 Управления имущественных и земельных отношений
администрации Петропавловск-Камчатского городского округа

(реквизиты заявления правообладателя земельного участка, иного лица в случаях, предусмотренных частями 1.1 и 1.2 статьи 57.3 Градостроительного кодекса Российской Федерации, с указанием ф.и.о. заявителя – физического лица, либо реквизиты заявления и наименование заявителя – юридического лица о выдаче градостроительного плана земельного участка)

Местонахождение земельного участка

Камчатский край

(субъект Российской Федерации)

Петропавловск-Камчатский городской округ

(муниципальный район или городской округ)

(поселение)

Описание границ земельного участка (образуемого земельного участка):

Обозначение (номер) характерной точки	Перечень координат характерных точек в системе координат, используемой для ведения Единого государственного реестра недвижимости	
	X	Y
1	562780,47	1410551,09
2	562775,43	1410531,55
3	562773,31	1410522,29
4	562752,21	1410527,99
5	562756,38	1410536,96
6	562759,82	1410547,26
7	562764,86	1410562,33
8	562781,84	1410556,41

Кадастровый номер земельного участка (при наличии) или в случаях, предусмотренных частями 1.1 и 1.2 статьи 57.3 Градостроительного кодекса Российской Федерации, условный номер образуемого земельного участка на основании утвержденных проекта межевания территории и (или) схемы расположения земельного участка или земельных участков на кадастровом плане территории

41:01:0010117:1540

Площадь земельного участка

0.0695 га

Информация о расположенных в границах земельного участка объектах капитального строительства
В границах земельного участка объекты капитального строительства отсутствуют.

Информация о границах зоны планируемого размещения объекта капитального строительства в соответствии с утвержденным проектом планировки территории (при наличии)

Обозначение (номер) характерной точки	Перечень координат характерных точек в системе координат, используемой для ведения Единого государственного реестра недвижимости	
	X	Y
-	-	-

Реквизиты проекта планировки территории и (или) проекта межевания территории в случае, если земельный участок расположен в границах территории, в отношении которой утверждены проект планировки территории и (или) проект межевания территории

Проект планировки территории не утвержден.

(указывается в случае, если земельный участок расположен в границах территории, в отношении которой утверждены проект планировки территории и (или) проект межевания территории)

Информация о расположении земельного участка в границах территории, в отношении которой принято решение о комплексном развитии территории и (или) заключен договор о комплексном развитии территории

(указывается в случае, если земельный участок расположен в границах территории в отношении которой принято решение о комплексном развитии территории и (или) заключен договор о комплексном развитии территории)

Градостроительный план подготовлен Пась О.П.
руководителем Управления архитектуры и градостроительства администрации
Петропавловск-Камчатского городского округа

(ф.и.о., должность уполномоченного лица, наименование органа)

М.П.
(при наличии)

(подпись)

О.П. Пась /
(расшифровка подписи)


Дата выдачи

03.12.2025

(ДД.ММ.ГГГГ)



ьства
 , если
 проект
 проект
 ринято
 звитии
 ение о
 рации

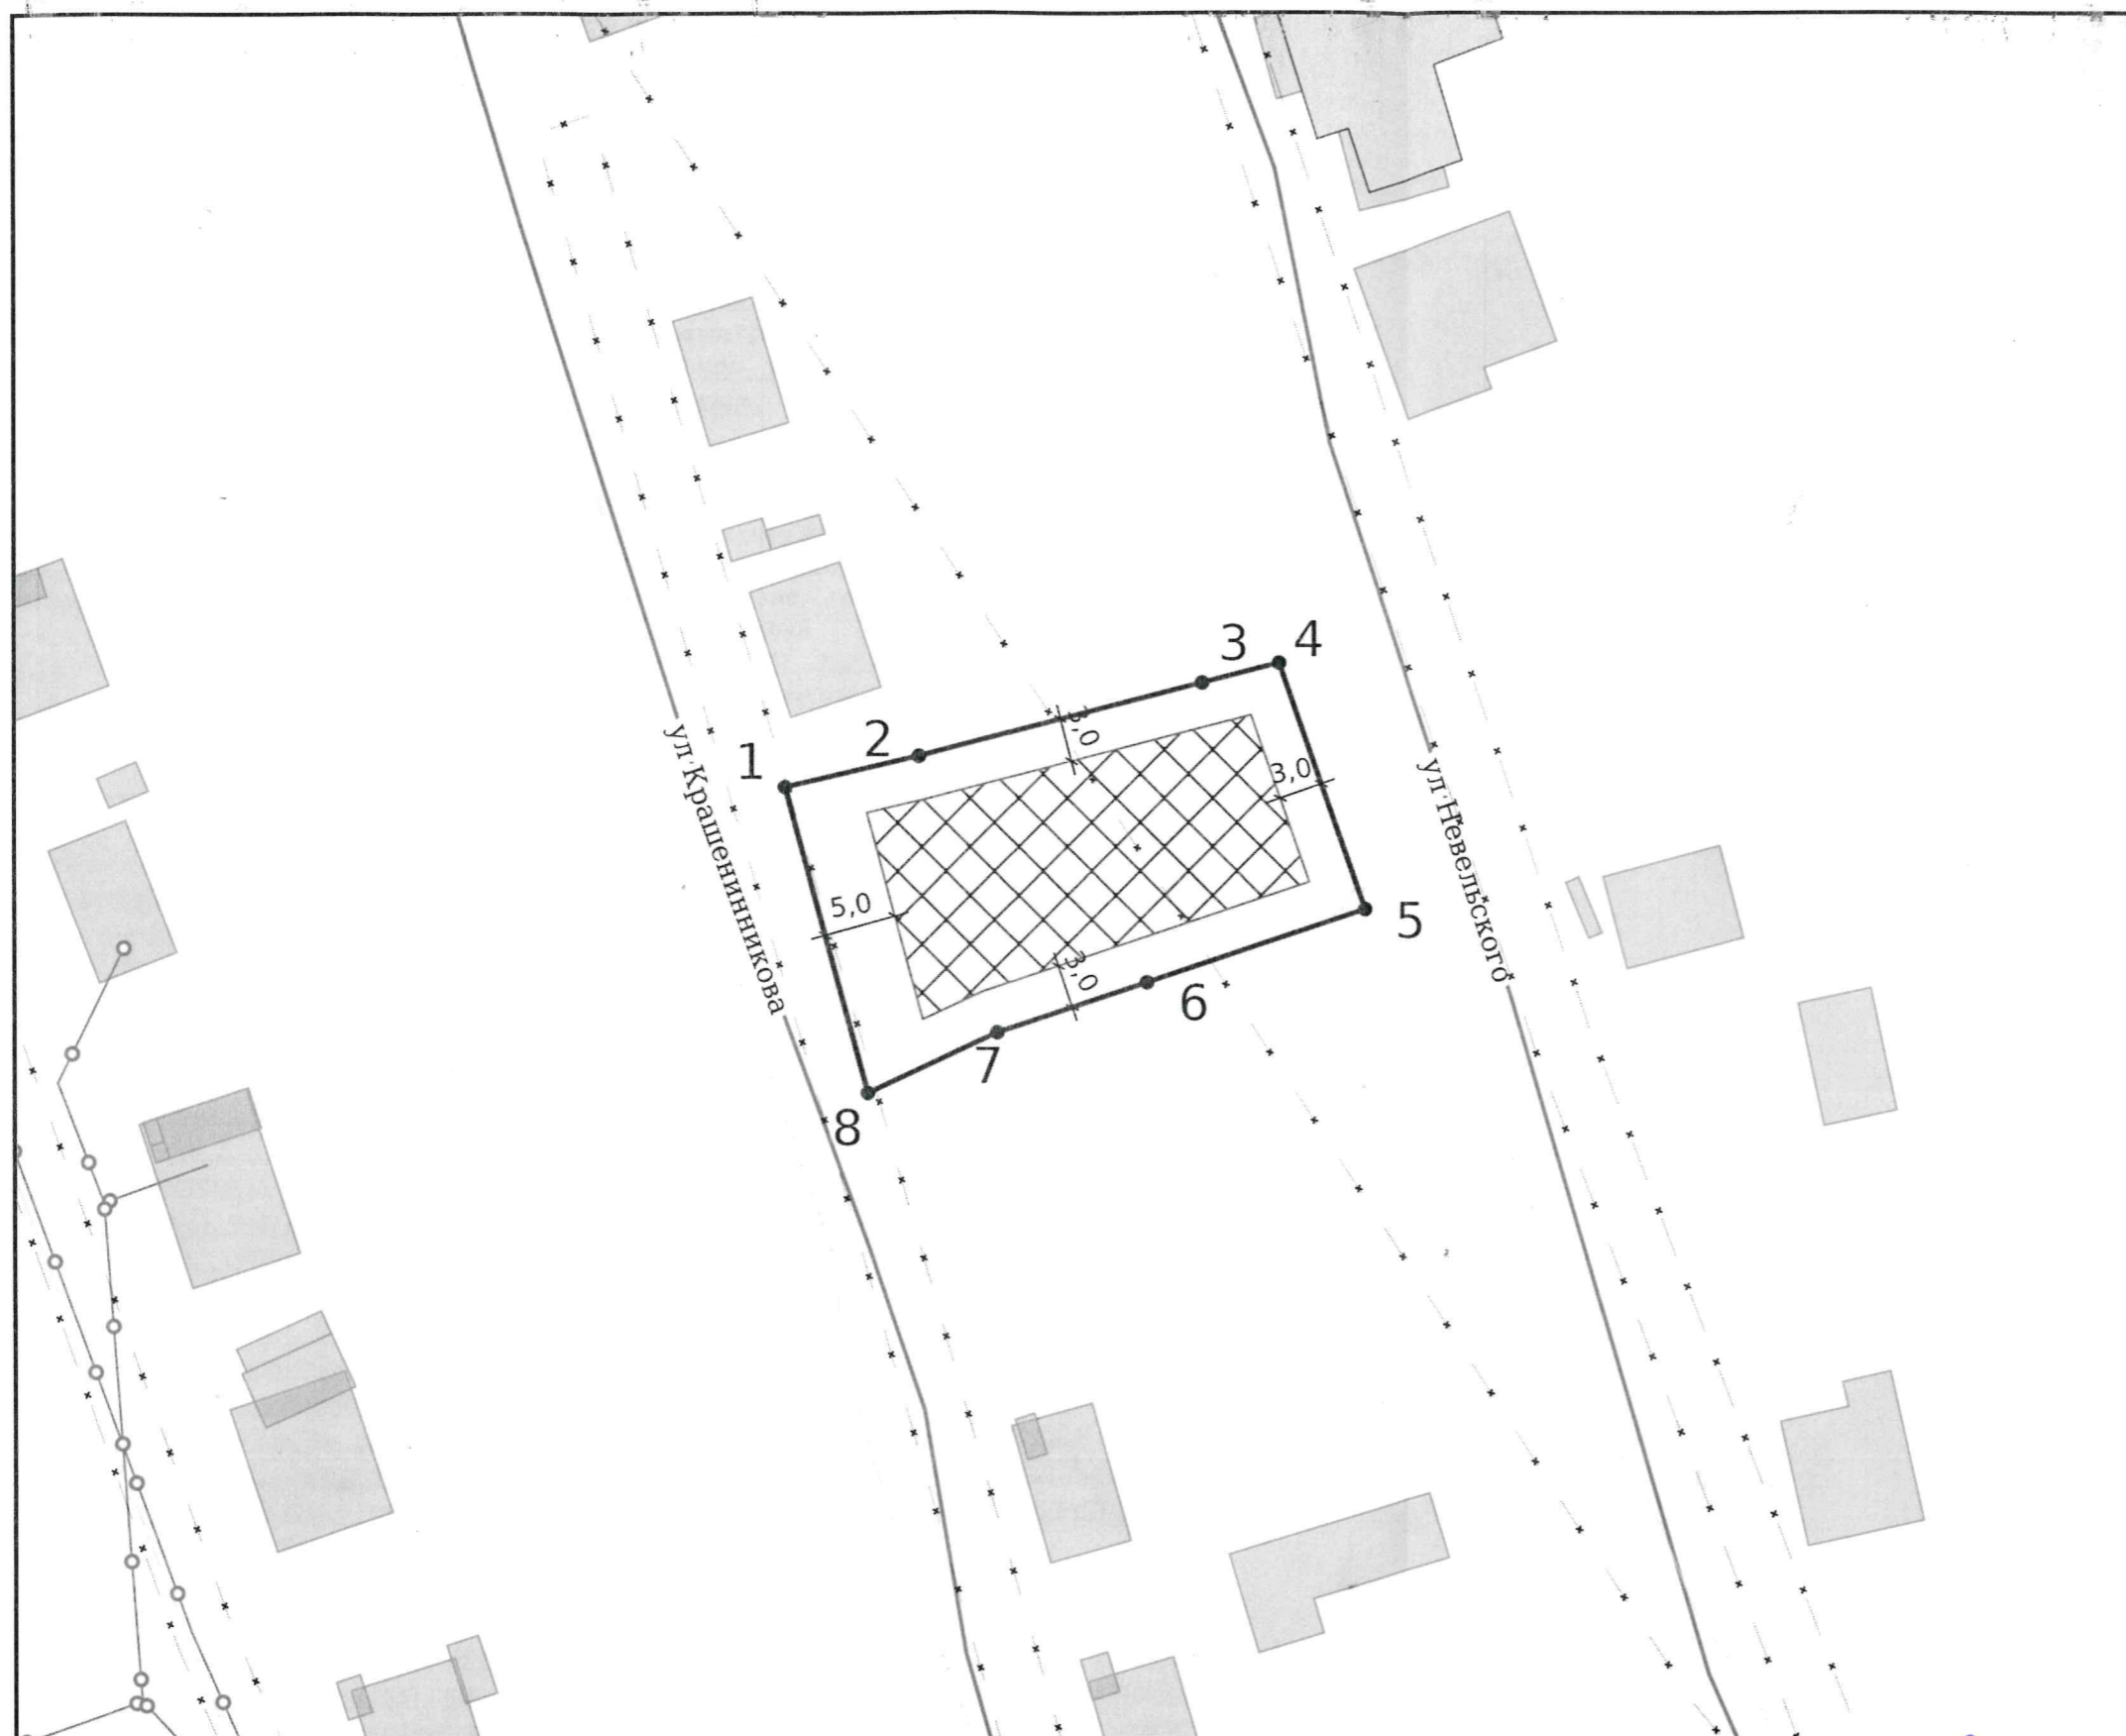

УСЛОВНЫЕ ОБОЗНАЧЕНИЯ

- Место допустимого размещения
- ЗОУИТ (действующие)
- Водопровод
- Объекты капитального строительства (площадные)
- Объекты капитального строительства (линейные)
- Земельный участок ГПЗУ
- Здания, строения

№	Координаты поворотных точек углов земельного участка	
	X	Y
1	562780,47	1410551,09
2	562775,43	1410531,55
3	562773,31	1410522,29
4	562752,21	1410527,99
5	562756,38	1410536,96
6	562759,82	1410547,26
7	562764,86	1410562,33
8	562781,84	1410556,41

СИТУАЦИОННЫЙ ПЛАН



Чертеж градостроительного плана земельного участка разработан на топографической основе, выполненной в 1977 г. ДальТИСИЗом (планшет Ж-9-а-5).

Примечание: Проектирование вести с учетом технического регламента о требованиях пожарной безопасности, санитарных норм, охранных зон инженерных сетей. В связи с тем, что земельный участок расположен в водоохранной зоне, необходимо предусмотреть мероприятия, регламентированные частью 16 статьи 65 Водного Кодекса Российской Федерации.

Должность	ФИО	Подпись	Дата
Нач. отдела	Радина О.И.		03.12.2025
Консультант	Мальцева Т.А.		03.12.2025

№ РФ-41-3-01-0-00-2025-0224-0			
Российская Федерация, Камчатский край, г.о. Петропавловск-Камчатский, г. Петропавловск-Камчатский, ул Крашенинникова			
Управление имущественных и земельных отношений администрации ПКГО	Масштаб	Лист	Листов
	1:500	3	10
Кадастровый номер 41:01:0010117:1540 Площадь участка – 695 м ²			

Чертеж(и) градостроительного плана земельного участка разработан(ы) на топографической основе в масштабе 1: 500, выполненной в 1977 г. ДальГИСИЗом (планшет Ж-9-а-5)
(дата, наименование организации, подготовившей топографическую основу)

Чертеж(и) градостроительного плана земельного участка разработан(ы)

(дата, наименование организации)

2. Информация о градостроительном регламенте либо требованиях к назначению, параметрам и размещению объекта капитального строительства на земельном участке, на который действие градостроительного регламента не распространяется или для которого градостроительный регламент не устанавливается
Земельный участок расположен в территориальной зоне «Ж4 - зона смешанной жилой застройки». Установлен градостроительный регламент.

2.1. Реквизиты акта органа государственной власти субъекта Российской Федерации, органа местного самоуправления, содержащего градостроительный регламент либо реквизиты акта федерального органа государственной власти, органа государственной власти субъекта Российской Федерации, органа местного самоуправления, иной организации, определяющего, в соответствии с федеральными законами, порядок использования земельного участка, на который действие градостроительного регламента не распространяется или для которого градостроительный регламент не устанавливается
Решение Городской Думы Петропавловск-Камчатского городского округа от 12.10.2010 № 294-нд «О правилах землепользования и застройки Петропавловск-Камчатского городского округа»

2.2. Информация о видах разрешенного использования земельного участка

основные виды разрешенного использования земельного участка:

земельные участки: для индивидуального жилищного строительства (2.1); малоэтажная многоквартирная жилая застройка (2.1.1); блокированная жилая застройка (2.3); среднеэтажная жилая застройка (2.5); многоэтажная жилая застройка (высотная застройка) (2.6); административные здания организаций, обеспечивающих предоставление коммунальных услуг (3.1.2); дома социального обслуживания (3.2.1); оказание социальной помощи населению (3.2.2); оказание услуг связи (3.2.3); общежития (3.2.4); бытовое обслуживание (3.3); образование и просвещение (3.5); дошкольное, начальное и среднее общее образование (3.5.1); среднее и высшее профессиональное образование (3.5.2); объекты культурно-досуговой деятельности (3.6.1); государственное управление (3.8.1); деловое управление (4.1); магазины (4.4); банковская и страховая деятельность (4.5); общественное питание (4.6); гостиничное обслуживание (4.7); развлекательные мероприятия (4.8.1); служебные гаражи (4.9); обеспечение занятий спортом в помещениях (5.1.2); площадки для занятий спортом (5.1.3); оборудованные площадки для занятий спортом (5.1.4); обеспечение внутреннего правопорядка (8.3); обеспечение деятельности по исполнению наказаний (8.4); хранение автотранспорта (2.7.1); предоставление коммунальных услуг (3.1.1); обеспечение деятельности в области гидрометеорологии и смежных с ней областях (3.9.1); связь (6.8); трубопроводный транспорт (7.5); охрана Государственной границы Российской Федерации (8.2); земельные участки (территории) общего пользования (12.0); улично-дорожная сеть (12.0.1); благоустройство территории (12.0.2);

условно разрешенные виды использования земельного участка:

земельные участки: здравоохранение (3.4); амбулаторно-поликлиническое обслуживание (3.4.1); стационарное медицинское обслуживание (3.4.2); медицинские организации особого назначения (3.4.3); религиозное использование (3.7); осуществление религиозных обрядов (3.7.1); религиозное управление и образование (3.7.2); обеспечение научной деятельности (3.9); ветеринарное обслуживание (3.10); амбулаторное ветеринарное обслуживание (3.10.1); приюты для животных (3.10.2); объекты торговли (торговые центры, торгово-развлекательные центры (комплексы) (4.2); заправка транспортных средств (4.9.1.1); автомобильные мойки (4.9.1.3); ремонт автомобилей (4.9.1.4); обеспечение спортивно-зрелищных мероприятий (5.1.1); туристическое обслуживание (5.2.1); внеуличный транспорт (7.6);

вспомогательные виды разрешенного использования земельного участка:

земельные участки: обслуживание жилой застройки (2.7).

2.5. Предельные параметры разрешенного строительства, реконструкции объекта капитального строительства, установленные положением об особо охраняемых природных территориях, в случае выдачи градостроительного плана земельного участка в отношении земельного участка, расположенного в границах особо охраняемой природной территории:

Причины отнесения земельного участка к виду земельного участка для которого градостроительный регламент не устанавливается	Реквизиты Положения об особо охраняемой природной территории	Реквизиты утвержденной документации по планировке территории	Зонирование особо охраняемой природной территории (да/нет)								
			Функциональная зона	Виды разрешенного использования земельного участка		Требования к параметрам объекта капитального строительства			Требования к размещению объектов капитального строительства		
				Основные виды разрешенного использования	Вспомогательные виды разрешенного использования	Предельное количество этажей и (или) предельная высота зданий, строений, сооружений	Максимальный процент застройки в границах земельного участка, определяемый как отношение суммарной площади земельного участка, которая может быть застроена, ко всей площади земельного участка	Иные требования к параметрам объекта капитального строительства	Минимальные отступы от границ земельного участка в целях определения мест допустимого размещения зданий, строений, сооружений, за пределами которых запрещено строительство во зданий, строений, сооружений	Иные требования к размещению объектов капитального строительства	
1	2	3	4	5	6	7	8	9	10	11	
			Функциональная зона	Тоже	Тоже	Тоже	Тоже	Тоже	Тоже	Тоже	Тоже
1	2	3	4	5	6	7	8	9	10	11	
-	-	-	-	-	-	-	-	-	-	-	

3. Информация о расположенных в границах земельного участка объектах капитального строительства и объектах культурного наследия

3.1. Объекты капитального строительства

№ _____, _____ *не имеется*,
 (согласно чертежу(ам) градостроительного плана) (назначение объекта капитального строительства, этажность, высотность, общая площадь, площадь застройки)
 инвентаризационный или кадастровый номер _____

3.2. Объекты, включенные в единый государственный реестр объектов культурного наследия (памятников истории и культуры) народов Российской Федерации

№ _____, _____ *не имеется*,
 (согласно чертежу(ам) градостроительного плана) (назначение объекта культурного наследия, общая площадь, площадь застройки)

(наименование органа государственной власти, принявшего решение о включении выявленного объекта культурного наследия в реестр, реквизиты этого решения)
 регистрационный номер в реестре _____ от _____ (дата)

4. Информация о расчетных показателях минимально допустимого уровня обеспеченности территории объектами коммунальной, транспортной, социальной инфраструктур и расчетных показателях максимально допустимого уровня территориальной доступности указанных объектов для населения в случае, если земельный участок расположен в границах территории, в отношении которой предусматривается осуществление деятельности по комплексному развитию территории:

Информация о расчетных показателях минимально допустимого уровня обеспеченности территории								
Объекты коммунальной инфраструктуры			Объекты транспортной инфраструктуры			Объекты социальной инфраструктуры		
Наименование вида объекта	Единица измерения	Расчетный показатель	Наименование вида объекта	Единица измерения	Расчетный показатель	Наименование вида объекта	Единица измерения	Расчетный показатель
1	2	3	4	5	6	7	8	9

Информация о расчетных показателях максимально допустимого уровня территориальной доступности								
Наименование вида объекта	Единица измерения	Расчетный показатель	Наименование вида объекта	Единица измерения	Расчетный показатель	Наименование вида объекта	Единица измерения	Расчетный показатель
1	2	3	4	5	6	7	8	9

5. Информация об ограничениях использования земельного участка, в том числе если земельный участок полностью или частично расположен в границах зон с особыми условиями использования территорий

1. Зона с особыми условиями использования территории – Охранная зона объекта «Сооружение воздушная линия электропередачи напряжением 0.4кВ от ТП-124, ул. Крашенинникова, ул. Невельского, ул. Ушакова (по плану приватизации инв. № 12450)», установлена в соответствии с постановлением Правительства РФ от 24.02.2009 № 160 «О порядке установления охранных зон объектов электросетевого хозяйства и особых условий использования земельных участков, расположенных в границах таких зон», реестровый номер границы 41:00-б.41. Земельный участок частью расположен в границах зоны с особыми условиями использования территории, площадь земельного участка, покрываемая зоной с особыми условиями использования территории, составляет 9 м²;

2. Зона с особыми условиями использования территории – Часть водоохранной зоны Тихого океана, установлена в соответствии со статьей 65 Водного кодекса Российской Федерации от 03 июня 2006 года № 74-ФЗ, реестровый номер границы 41:00-б.141. Земельный участок частью расположен в границах зоны с особыми условиями использования территории, площадь земельного участка, покрываемая зоной с особыми условиями использования территории, составляет 444 м².

6. Информация о границах зон с особыми условиями использования территорий, если земельный участок полностью или частично расположен в границах таких зон:

Наименование зоны с особыми условиями использования территории с указанием объекта, в отношении которого установлена такая зона	Перечень координат характерных точек в системе координат, используемой для ведения Единого государственного реестра недвижимости		
	Обозначение (номер) характерной точки	X	Y
Охранная зона объекта Сооружение воздушная линия электропередачи напряжением 0.4кВ	1	562773,31	1410522,29
	2	562752,21	1410527,99
	3	562752,47	1410528,54
	4	562756,76	1410527,32
	5	562773,35	1410522,47
Часть водоохранной зоны Тихого океана	1	562761,29	1410551,67
	2	562759,82	1410547,26
	3	562756,38	1410536,96
	4	562752,21	1410527,99
	5	562773,31	1410522,29
	6	562775,43	1410531,55
	7	562777,84	1410540,89

7. Информация о границах публичных сервитутов

Информация отсутствует

Обозначение (номер) характерной точки	Перечень координат характерных точек в системе координат, используемой для ведения Единого государственного реестра недвижимости	
	X	Y
-	-	-

8. Номер и (или) наименование элемента планировочной структуры, в границах которого расположен земельный участок

3. Северный городской планировочный район, 3.2.1. Жилой район – «Сероглазка».

9. Информация о возможности подключения (технологического присоединения) объектов капитального строительства к сетям инженерно-технического обеспечения (за исключением сетей электроснабжения), определяемая с учетом программ комплексного развития систем коммунальной инфраструктуры поселения, муниципального округа, городского округа (при их наличии), в состав которой входят сведения о максимальной нагрузке в возможных точках подключения (технологического присоединения) к таким сетям, а также сведения об организации, представившей данную информацию

Информация отсутствует

10. Реквизиты нормативных правовых актов субъекта Российской Федерации, муниципальных правовых актов, устанавливающих требования к благоустройству территории

Решение Городской Думы Петропавловск-Камчатского городского округа от 26 апреля 2019 № 170-нд «О правилах благоустройства территории Петропавловск-Камчатского городского округа»

11. Информация о красных линиях:

Обозначение (номер) характерной точки	Перечень координат характерных точек в системе координат, используемой для ведения Единого государственного реестра недвижимости	
	X	Y
-	-	-

12. Информация о требованиях к архитектурно-градостроительному облику объекта капитального строительства:

Требования к архитектурно-градостроительному облику объекта капитального строительства не установлены

№	Требования к архитектурно-градостроительному облику объекта капитального строительства	Показатель
1	2	3
-	-	-