


Оповещение о проведении публичных слушаний

На публичные слушания представляется:	
<p>Проект решения о предоставлении разрешения на отклонение от предельных параметров разрешенного строительства объекта капитального строительства «Строительство и эксплуатация торгового объекта в г. Петропавловске-Камчатском» на земельном участке с кадастровым номером 41:01:0010123:175 в части уменьшения минимального количества этажей здания с 5 до 1, предусмотренного решением Городской Думы Петропавловск-Камчатского городского округа Камчатского края от 12.10.2010 № 294-нд «О Правилах землепользования и застройки Петропавловск-Камчатского городского округа».</p>	
(наименование проекта)	
Перечень информационных материалов по проекту публичных слушаний:	
1. Градостроительный план земельного участка от 07.03.2024 № РФ-41-3-01-0-00-2024-0045-0.	
Информационные материалы по проекту публичных слушаний представлены на экспозиции по адресу:	
<p>город Петропавловск-Камчатский, улица Советская, дом 22, в здании Управления архитектуры и градостроительства администрации Петропавловск-Камчатского городского округа (этаж 1).</p> <p>Оповещение дополнительно распространено на информационных стендах: около здания на улице Советская, дом 22; в Службе «одного окна», улица Ленинградская, дом 74/1; МАУ «Расчетно-кассовый центр», проспект 50 лет Октября, дом 25а; а также в иных местах, расположенных на территории, в отношении которой подготовлен соответствующий проект (в границах земельного участка с кадастровым номером 41:01:0010123:175, а также в границах земельных участков с кадастровыми номерами 41:01:0010123:3027, 41:01:0010123:150, прилегающих к данному земельному участку).</p> <p>А также в информационно-телекоммуникационной сети «Интернет» по адресам: <http://www.pkgo.ru/>, раздел: Новости/Публичные слушания, общественные обсуждения, на сайте Городской Думы Петропавловск-Камчатского городского округа в информационно-телекоммуникационной сети «Интернет» по адресу: <http://www.duma.pkgo.ru/> и в федеральной государственной информационной системе «Единый портал государственных и муниципальных услуг (функций)».</p>	
(информационные стенды, размещенные около здания организатора публичных слушаний, оповещение в местах массового скопления граждан и т.д.)	
Экспозиция открыта:	с <u>18.10.2024</u> по <u>22.10.2024</u>
Часы работы:	
<p>понедельник – четверг с 9⁰⁰ до 17³⁰ часов, пятница с 9⁰⁰ до 16⁰⁰ часов (перерыв с 13⁰⁰ до 14⁰⁰ часов).</p> <p>В ходе работы экспозиции проводится консультирование посетителей экспозиции, распространение информационных материалов о проекте, подлежащем рассмотрению на публичных слушаниях.</p>	
Публичные слушания состоятся:	
22.10.2024 в 14 ³⁰ часов по адресу: город Петропавловск-Камчатский, улица Советская, дом 22, каб. 205 здания Управления архитектуры и градостроительства администрации Петропавловск-Камчатского городского округа.	
Время начала регистрации участников:	
в 14 ⁰⁰ часов (не позднее чем за 30 минут до начала публичных слушаний).	
<p>В период публичных слушаний (с даты опубликования постановления о назначении публичных слушаний до <u>22.10.2024</u> включительно) участники публичных слушаний имеют право представить свои предложения и замечания по обсуждаемому проекту посредством:</p> <ol style="list-style-type: none"> 1) записи в книге (журнале) учета посетителей экспозиции проекта, подлежащего рассмотрению на публичных слушаниях; 2) в письменной форме или в форме электронного документа в адрес организатора публичных слушаний; 3) в письменной или устной форме в ходе проведения собрания участников публичных слушаний; 4) посредством обратной связи на едином портале. 	
Контакты организатора публичных слушаний:	
Адрес: город Петропавловск-Камчатский, улица Советская, дом 22, телефон 8(4152) 30-31-00 (доб. 33-05, 33-06, 33-11), факс (4152) 30-25-96.	

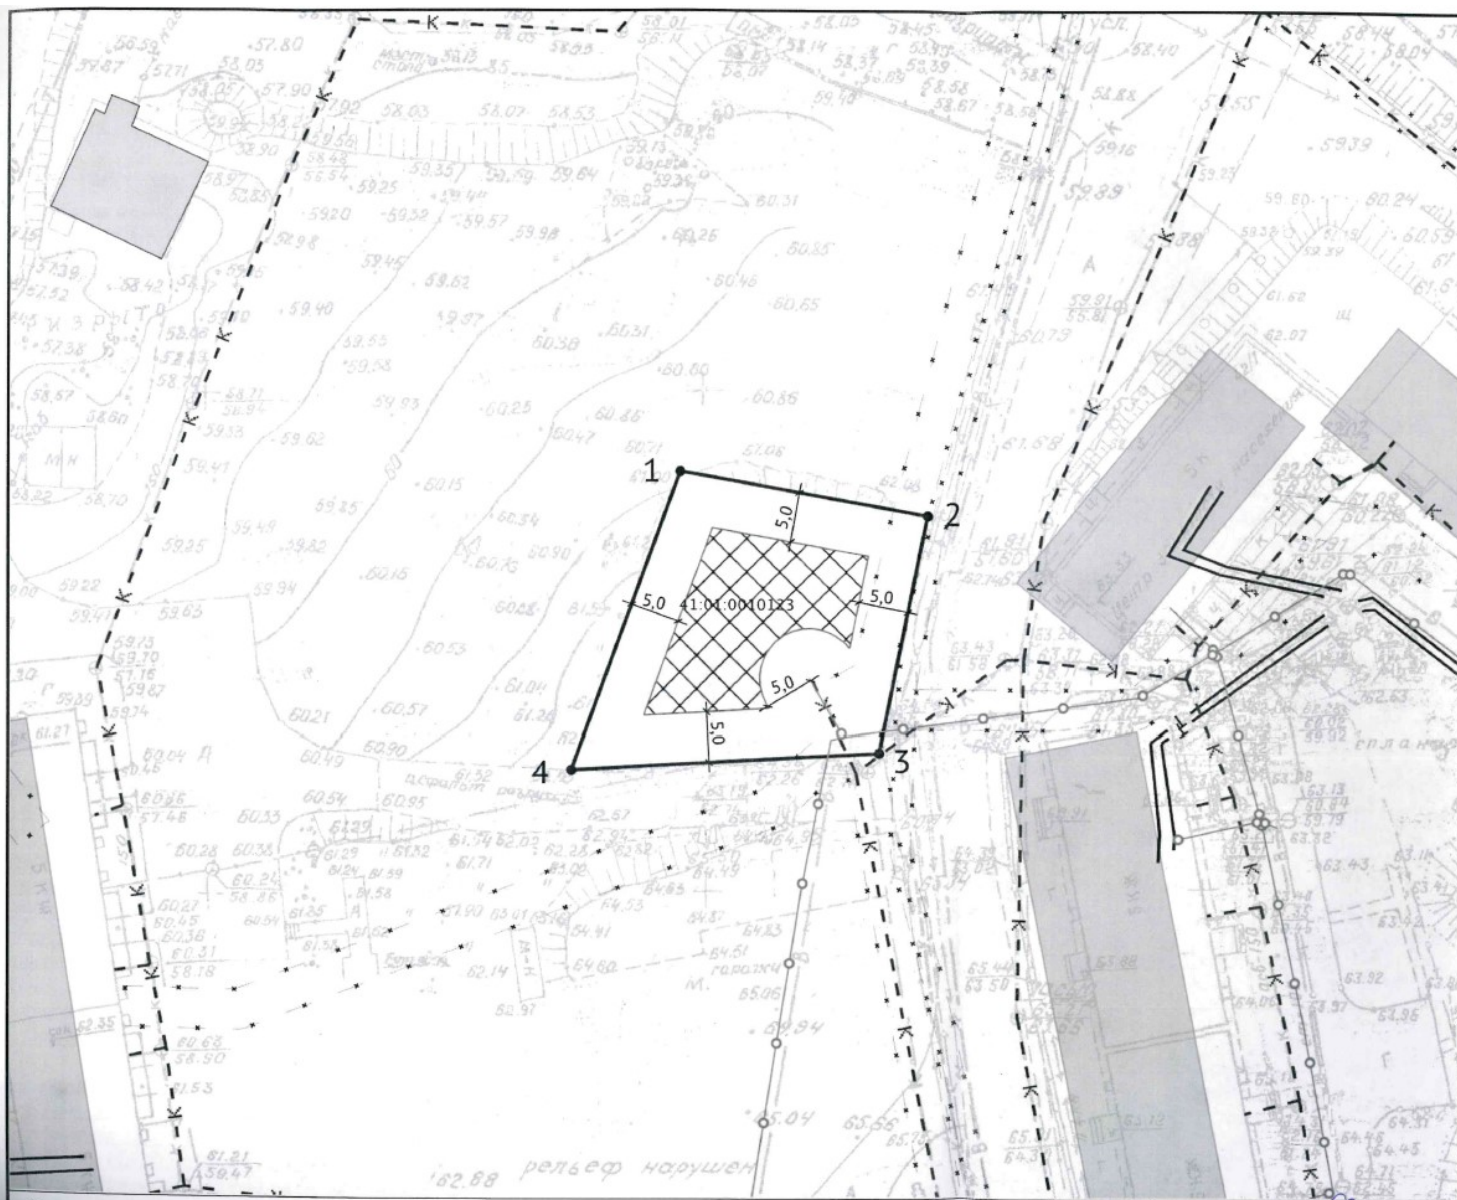

УСЛОВНЫЕ ОБОЗНАЧЕНИЯ

- Объекты капитального строительства (площадные)
- Водопровод
- Канализация прочая
- Сети теплоснабжения
- ЗОУИТ (действующие)
- Кадастровые квартал
- Место допустимого размещения
- Земельный участок ГПЗУ
- Здания, строения

Чертеж градостроительного плана земельного участка разработан на топографической основе, выполненной в 1991 г. КамчатТИСИЗом (планшет К-10-а-2).

Примечание: Проектирование вести с учетом технического регламента о требованиях пожарной безопасности, санитарных норм, охранных зон инженерных сетей. Отступы от существующих инженерных коммуникаций установлены "СП 42.13330.2016. Свод правил. Градостроительство. Планировка и застройка городских и сельских поселений. Актуализированная редакция СНиП 2.07.01-89".

Должность	ФИО	Подпись	Дата
Нач. отдела	Радина О.И.		06.03.2024
Глав. специалист-эксперт	Усова Ю.О.		06.03.2024

№ рф-41-3-01-0-00-2024-0045-0			
Камчатский край, г. Петропавловск-Камчатский, ул. Пограничная			
1. ЧЕРТЕЖ ГРАДОСТРОИТЕЛЬНОГО ПЛАНА ЗЕМЕЛЬНОГО УЧАСТКА	Масштаб	Лист	Листов
	1:500	3	10
Кадастровый номер 41:01:0010123:175 Площадь участка – 758 м²			