


Схема границ публичного сервитута на земельный участок с кадастровым номером 41:01:0010129:406

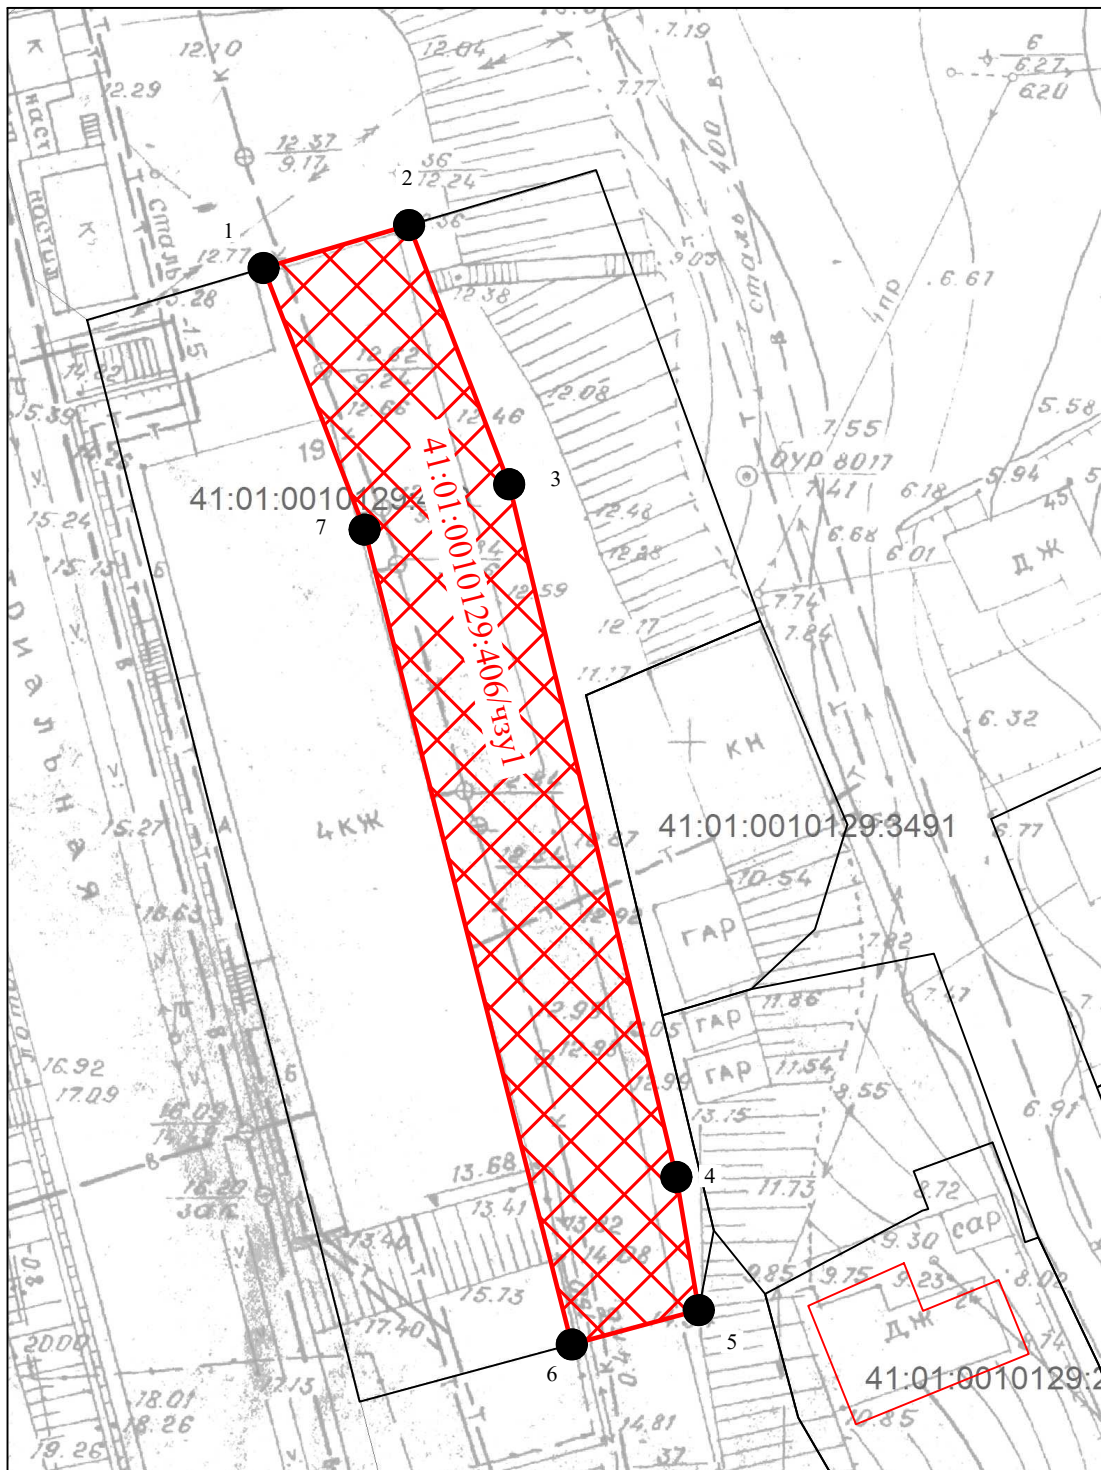

- Условные обозначения**
- - характеристическая точка границ предполагаемых к использованию земель
 - з - имя точки границ предполагаемых к использованию земель
 - (красная линия с крестиком) - граница предполагаемых к использованию земель
 - (черная линия) - граница земельного участка по сведениям из ЕГРН
 - 41:01:0010129 - номер кадастрового квартала по сведениям из ЕГРН
 - 41:01:0010129:406 - кадастровый номер земельного участка по сведениям из ЕГРН
 - ⊠ (красная линия с крестиком) - граница предполагаемой к использованию части земельного участка
 - 41:01:0010129:406/чзц1 - номер предполагаемой к использованию части земельного участка

Условный номер части земельного участка: 41:01:0010129:406/чзц1		
Площадь земельного участка 702,69 м ²		
Обозначение характерных точек границ	Координаты, м	
	X	Y
1	2	3
1	554682.24	1415336.99
2	554685.08	1415346.61
3	554667.94	1415353.23
4	554622.13	1415364.28
5	554613.33	1415365.76
6	554611.06	1415357.37
7	554664.94	1415343.67
1	554682.24	1415336.99