


Чертеж проекта межевания территории части квартала № 3 планировочного подрайона 3.2.2. Жилой район - «Мишенный» (в районе улиц Дзержинского, Чернышевского) Северного городского планировочного района в Петропавловск-Камчатском городском округе (основная часть)

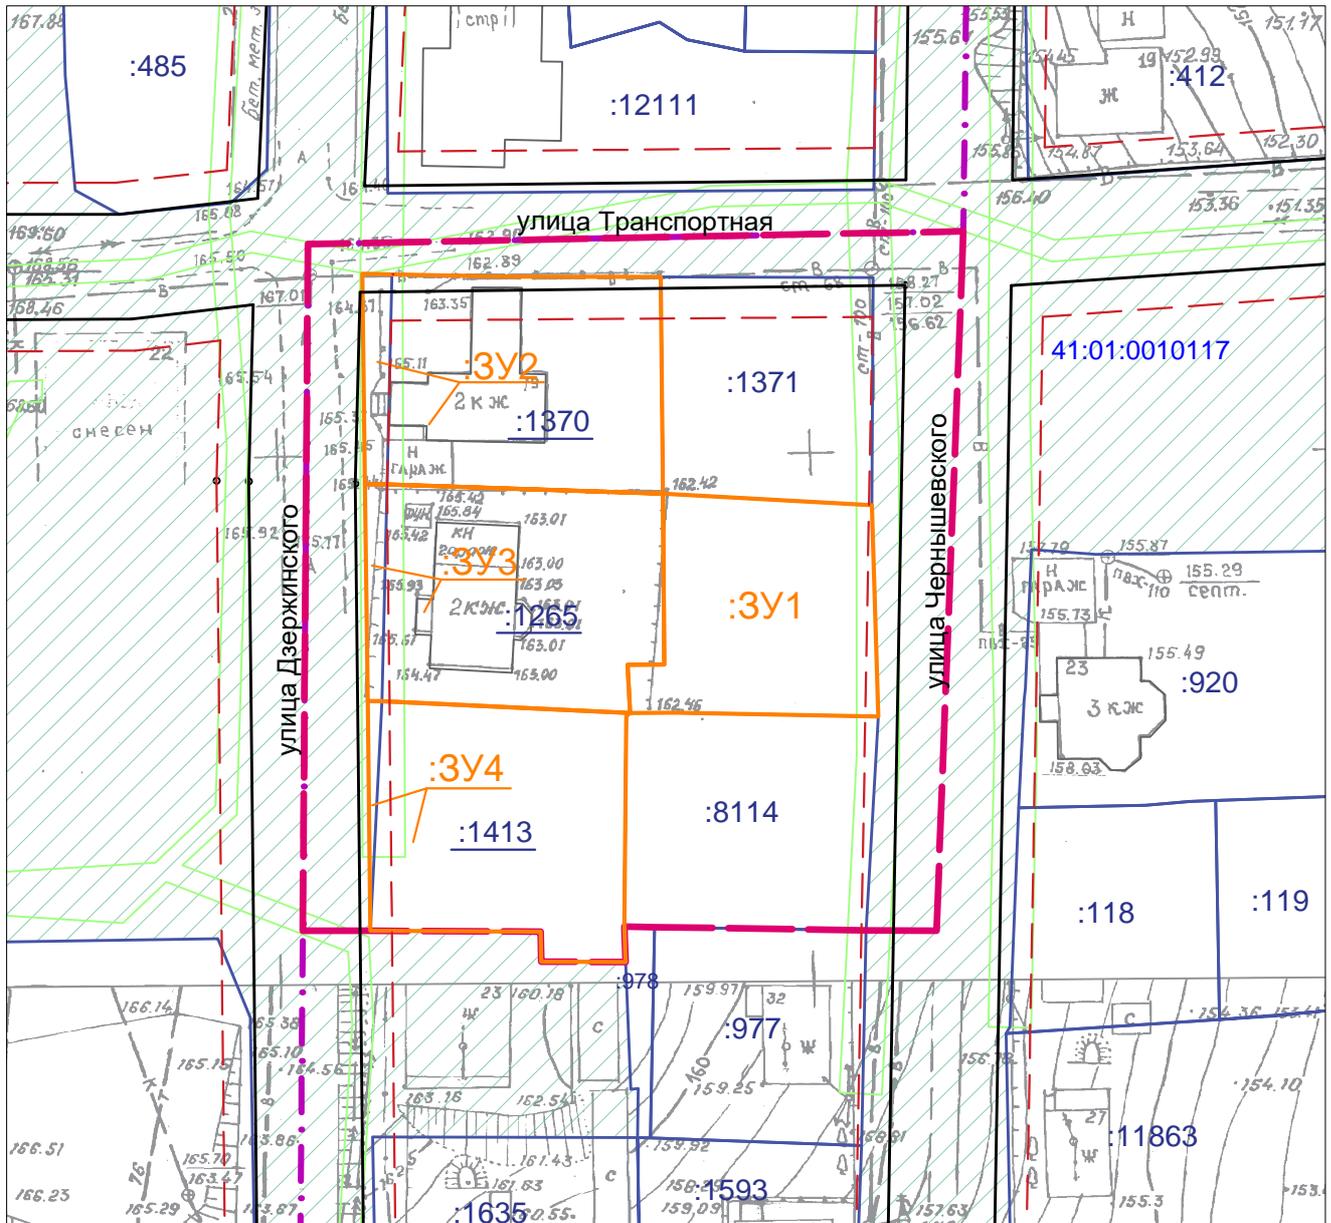

Условные обозначения:

- :3У1 Границы образуемых земельных участков
- :190 Границы земельных участков зарегистрированных в ЕГРН
- 41:01:0010117 Номер кадастрового квартала
- Границы планировочного квартала
- Красные линии
- Отступы от красных линий
- Границы зон с особыми условиями использования территории
- Границы земель общего пользования
- Границы проекта межевания территории

| | | | | | | | | | |
|------|---------|------|--------|---------|--|--|--|------|--------|
| | | | | | <i>05-07/23-ПМТ</i> | | | | |
| | | | | | Проект межевания территории части квартала № 3 планировочного подрайона 3.2.2. Жилой район - «Мишенный» (в районе улиц Дзержинского, Чернышевского) Северного городского планировочного района в Петропавловск-Камчатском городском округе | | | | |
| Изм. | Кол.уч. | Лист | № док. | Подпись | Дата | Основная часть проекта межевания территории | Стадия | Лист | Листов |
| | | | | | | | ПМ | 10 | 10 |
| | | | | | | | Чертеж проекта межевания территории | | |
| | | ГИП | Меллер | | | | | | |