

Оповещение о начале публичных слушаний

На публичные слушания представляется:

Проект внесения изменений в проект межевания территории части квартала №3 планировочного подрайона 1.2.2. Жилой район – «Пограничный» Центрального городского планировочного района в Петропавловск-Камчатском городском округе, утвержденный Постановлением администрации Петропавловск-Камчатского городского округа от 28.05.2021 № 1099 (далее – проект)

Перечень информационных материалов по проекту публичных слушаний:

1. Чертёж межевания территории

Информационные материалы по проекту публичных слушаний представлены на экспозиции по адресу:

город Петропавловск-Камчатский, улица Советская, дом 22, в холле Управления архитектуры и градостроительства администрации Петропавловск-Камчатского городского округа (этаж 3).

Оповещение дополнительно распространено на информационных стендах: около здания на улице Советская, дом 22; в местах массового скопления граждан, установленных Постановлением администрации Петропавловск-Камчатского городского округа от 12.02.2021 № 183, (МАУ «Расчетно-кассовый центр» адреса: проспект 50 лет Октября, д. 25а); в Федеральной государственной информационной системе «Единый портал государственных и муниципальных услуг (функций)» (далее - единый портал); а также в иных местах: на остановочном павильоне общественного транспорта «Детский парк».

(информационные стенды, размещенные около здания организатора публичных слушаний, оповещение в местах массового скопления граждан и т.д.)

Экспозиция открыта:

с 06.09.2024 по 11.09.2024

Часы работы:

понедельник – четверг с 9⁰⁰ до 17⁰⁰ часов, пятница с 9⁰⁰ до 16⁰⁰ часов (перерыв с 13⁰⁰ до 14⁰⁰ часов). В ходе работы экспозиции проводится консультирование посетителей экспозиции, распространение информационных материалов о проекте, подлежащем рассмотрению на публичных слушаниях.

Публичные слушания состоятся:

11.09.2024 в 10⁰⁰ часов по адресу: город Петропавловск-Камчатский, улица Советская, дом 22, кабинет № 205 здания Управления архитектуры и градостроительства администрации Петропавловск-Камчатского городского округа, в порядке, установленном Решением Городской Думы Петропавловск-Камчатского городского округа от 28.04.2014 № 211-нд «О публичных слушаниях в Петропавловск-Камчатском городском округе».

Время начала регистрации участников:

в 09³⁰ часов (не позднее чем за 30 минут до начала публичных слушаний).

В период публичных слушаний (со дня опубликования постановления Главы Петропавловск-Камчатского городского округа о назначении публичных слушаний до дня проведения собрания участников публичных слушаний включительно) участники публичных слушаний имеют право внести свои предложения и замечания по обсуждаемому проекту посредством:

- 1) записи в книге (журнале) учета посетителей экспозиции проекта, подлежащего рассмотрению на публичных слушаниях;
- 2) в письменной форме или в форме электронного документа в адрес организатора публичных слушаний;
- 3) в письменной или устной форме в ходе проведения публичных слушаний;
- 4) посредством обратной связи на едином портале.

Контакты организатора публичных слушаний:


Организационный комитет, адрес: город Петропавловск-Камчатский, улица Советская, дом 22, телефон (4152) 30-31-00 (доб. 33-00), факс (4152) 30-25-96. e-mail: ATsytsorina@pkgo.ru

Проект и информационные материалы к нему:

будут размещены на сайте администрации Петропавловск-Камчатского городского округа в информационно-телекоммуникационной сети «Интернет» по адресу: <<http://www.pkgo.ru/>>, раздел Новости/Публичные слушания, общественные слушания/Объявления о слушаниях и на сайте Городской Думы Петропавловск-Камчатского городского округа <<http://www.duma.pkgo.ru/>>, раздел Деятельность/Заседания Городской Думы/Публичные слушания, а также на едином портале по адресу: <<https://pos.gosuslugi.ru/>>, раздел Общественные обсуждения и публичные слушания.

**ПРОЕКТ ВНЕСЕНИЯ ИЗМЕНЕНИЙ В ПРОЕКТ МЕЖЕВАНИЯ ТЕРРИТОРИИ
 части квартала №3 планировочного подрайона 1.2.2. Жилой район «Пограничный» Центрального городского
 планировочного района в Петропавловск-Камчатском городском округе, утвержденный Постановлением администрации
 Петропавловск-Камчатского городского округа от 28.05.2021 № 1099**

Чертеж межевания территории (основной чертеж) М 1:1000

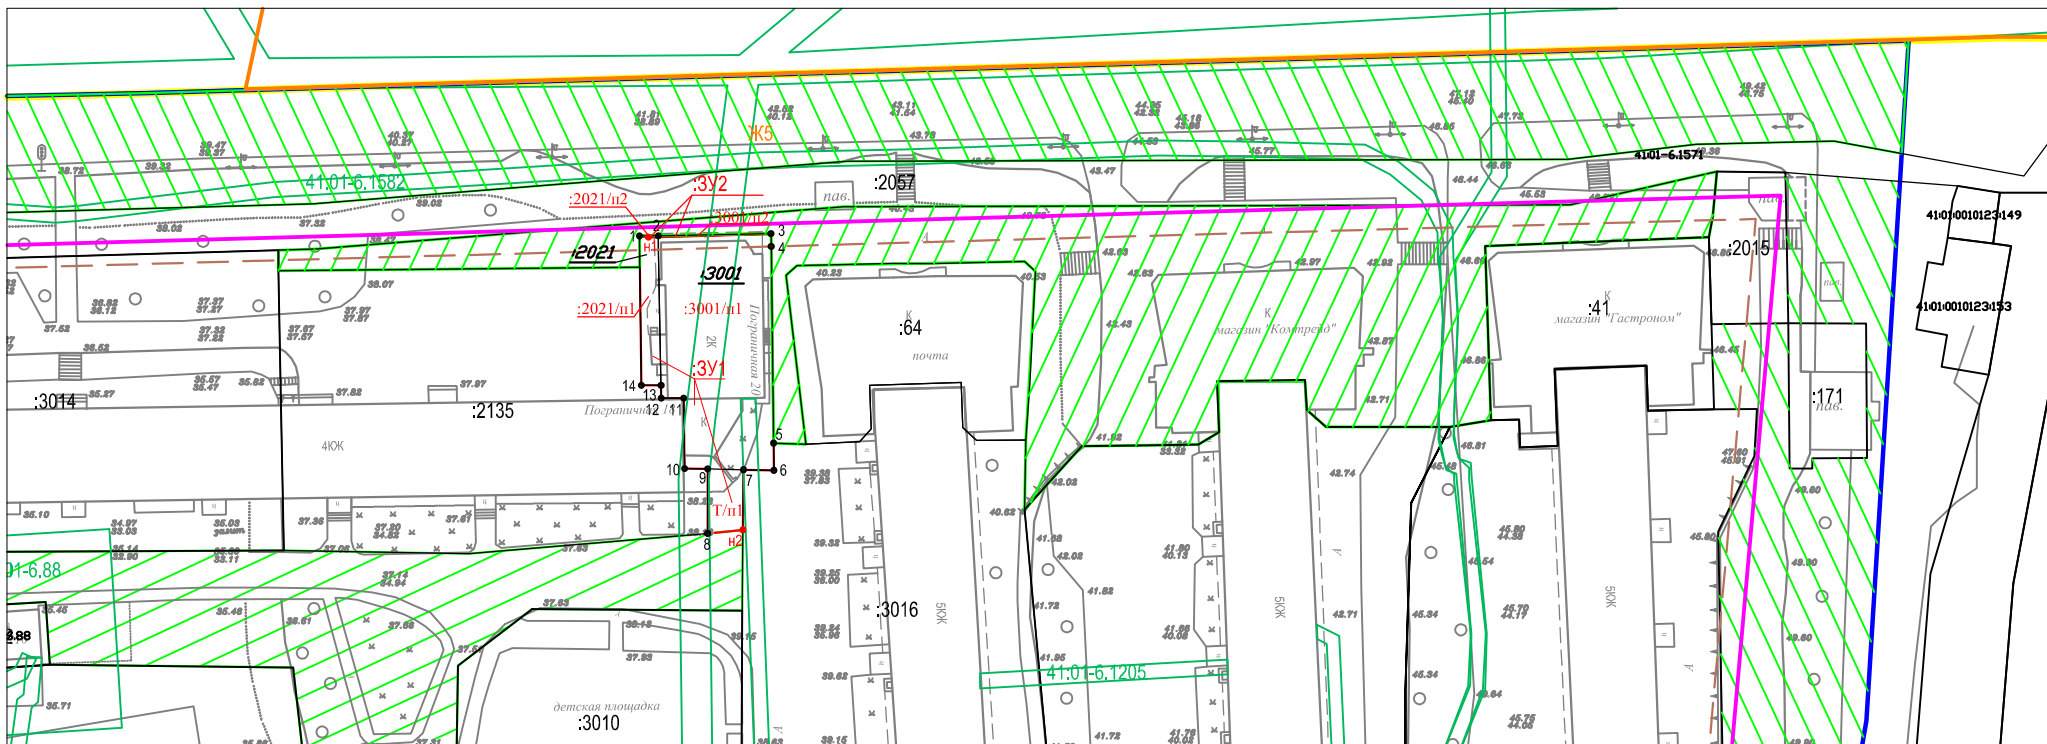

Условные обозначения:

- :3У1 – условный номер образуемого земельного участка
- :123 – кадастровый номер земельного участка
- 41:01:0010123 – кадастровый номер квартала
- граница существующих земельных участков (по сведениям ЕГРН)
- граница кадастрового квартала
- границы образуемых земельных участков
- граница проекта межевания территории, части квартала N3 планировочного подрайона 1.2.2.
- граница планировочного подрайона 1.2.2.
- граница территориальной зоны
- земли общего пользования
- красные линии утвержденные
- линии отступа от красных линий