


План благоустройства дворовой территории по адресу: город  
Петропавловск-Камчатский, ул. Маршала Блюхера, 43. В рамках Мцниципальной  
программы "Комфортная городская среда"

Основной перечень

-  Асфальтобетонное покрытие – 429 м2
-  Бортовой камень БР 100.30.15 – 133 м.п.
-  Планировка откосов – 45 м2
-  Люк чугунный – 3 шт

Дополнительный перечень

-  Асфальтобетонное покрытие – 183 м2
-  Бортовой камень БР 100.30.15 – 44 м.п.
-  Планировка откосов – 45 м2

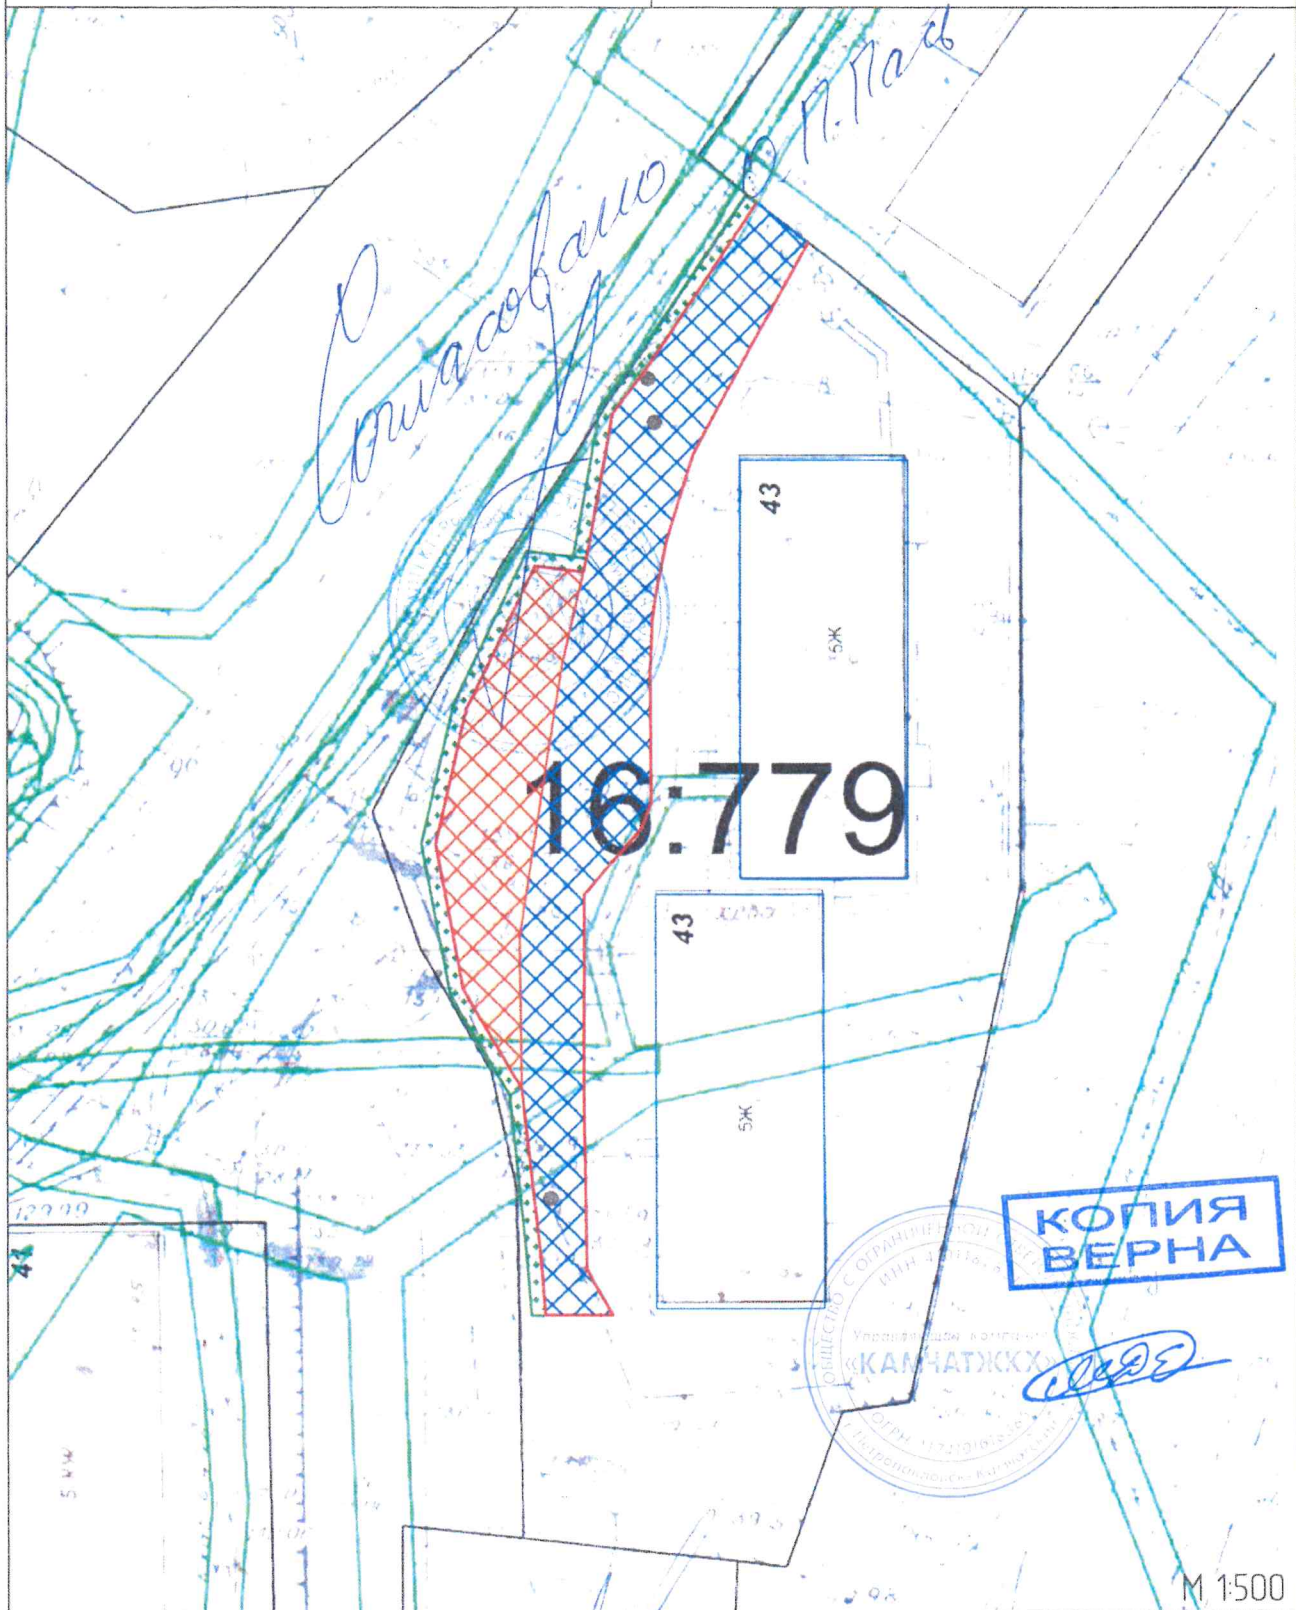

Составлено Н.П.Павлов