


Согласовано Шулъженко А.С. Омега Виа

Согласовано Терехов В.В. Омега Виа

Крылов Д.В.



Масштаб 1:500 (A4)

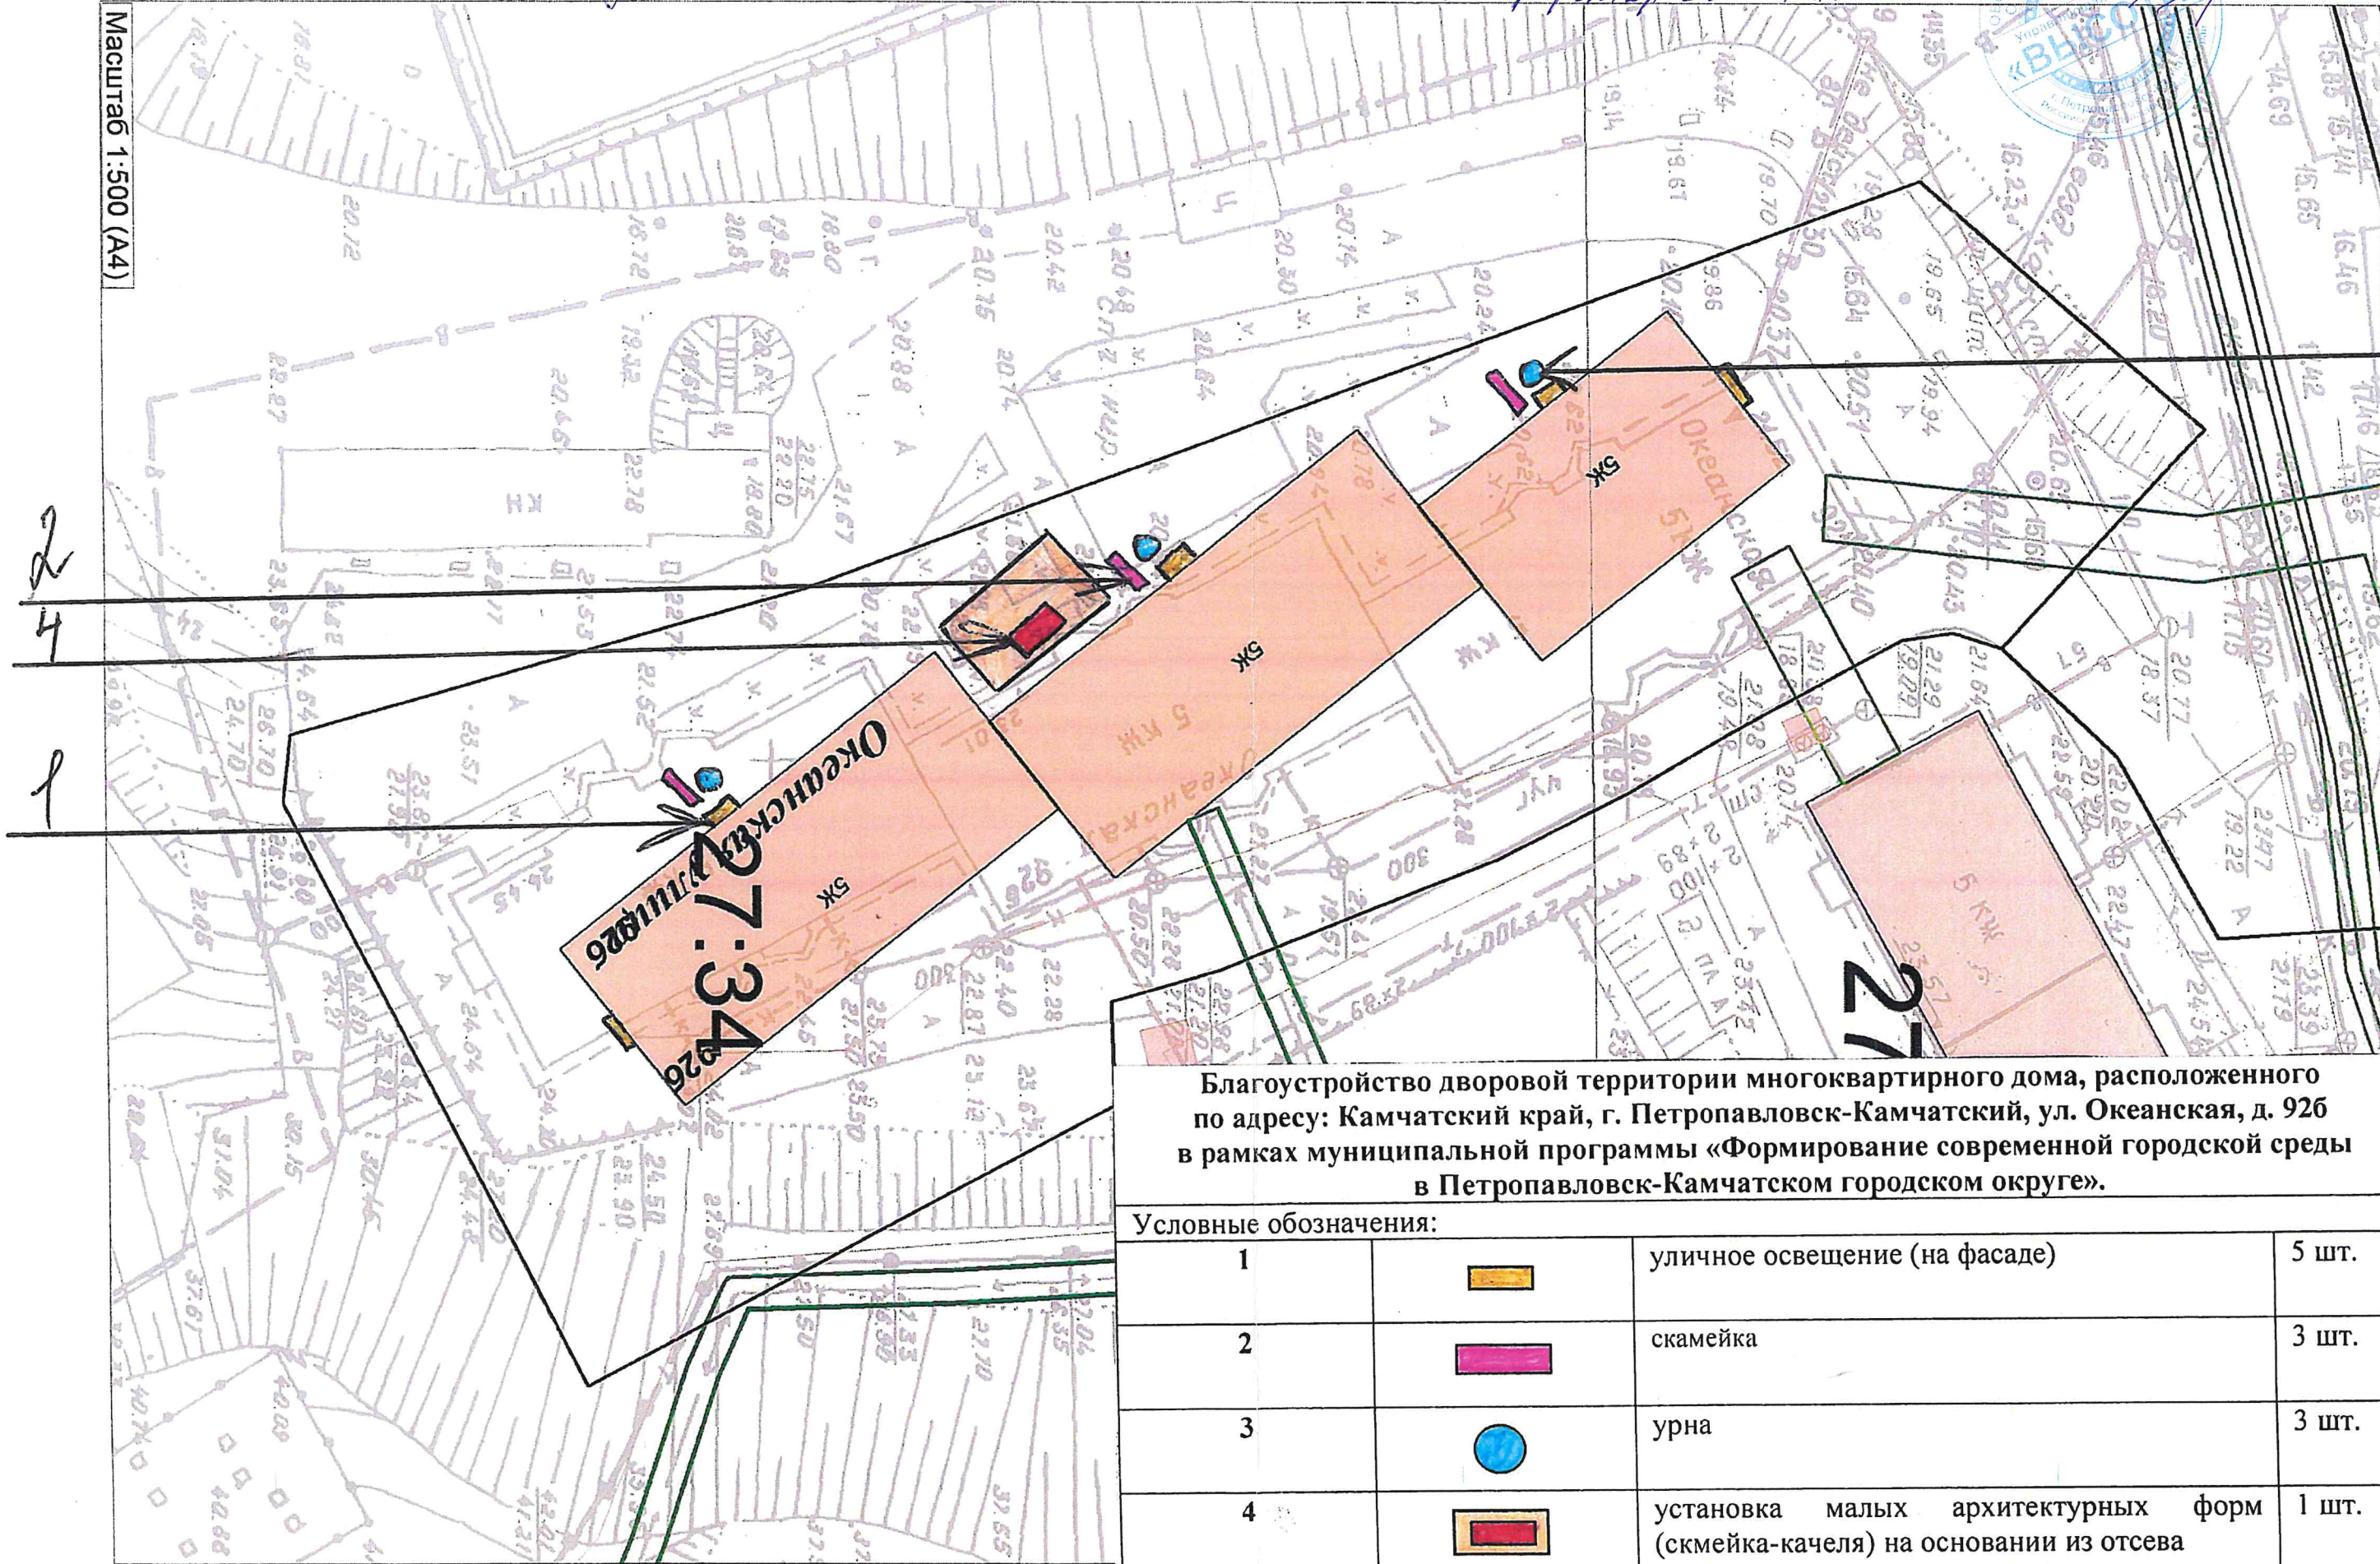

Благоустройство дворовой территории многоквартирного дома, расположенного по адресу: Камчатский край, г. Петропавловск-Камчатский, ул. Океанская, д. 926 в рамках муниципальной программы «Формирование современной городской среды в Петропавловск-Камчатском городском округе».

Условные обозначения:

1		уличное освещение (на фасаде)	5 шт.
2		скамейка	3 шт.
3		урна	3 шт.
4		установка малых архитектурных форм (скамейка-качеля) на основании из отсева	1 шт.