


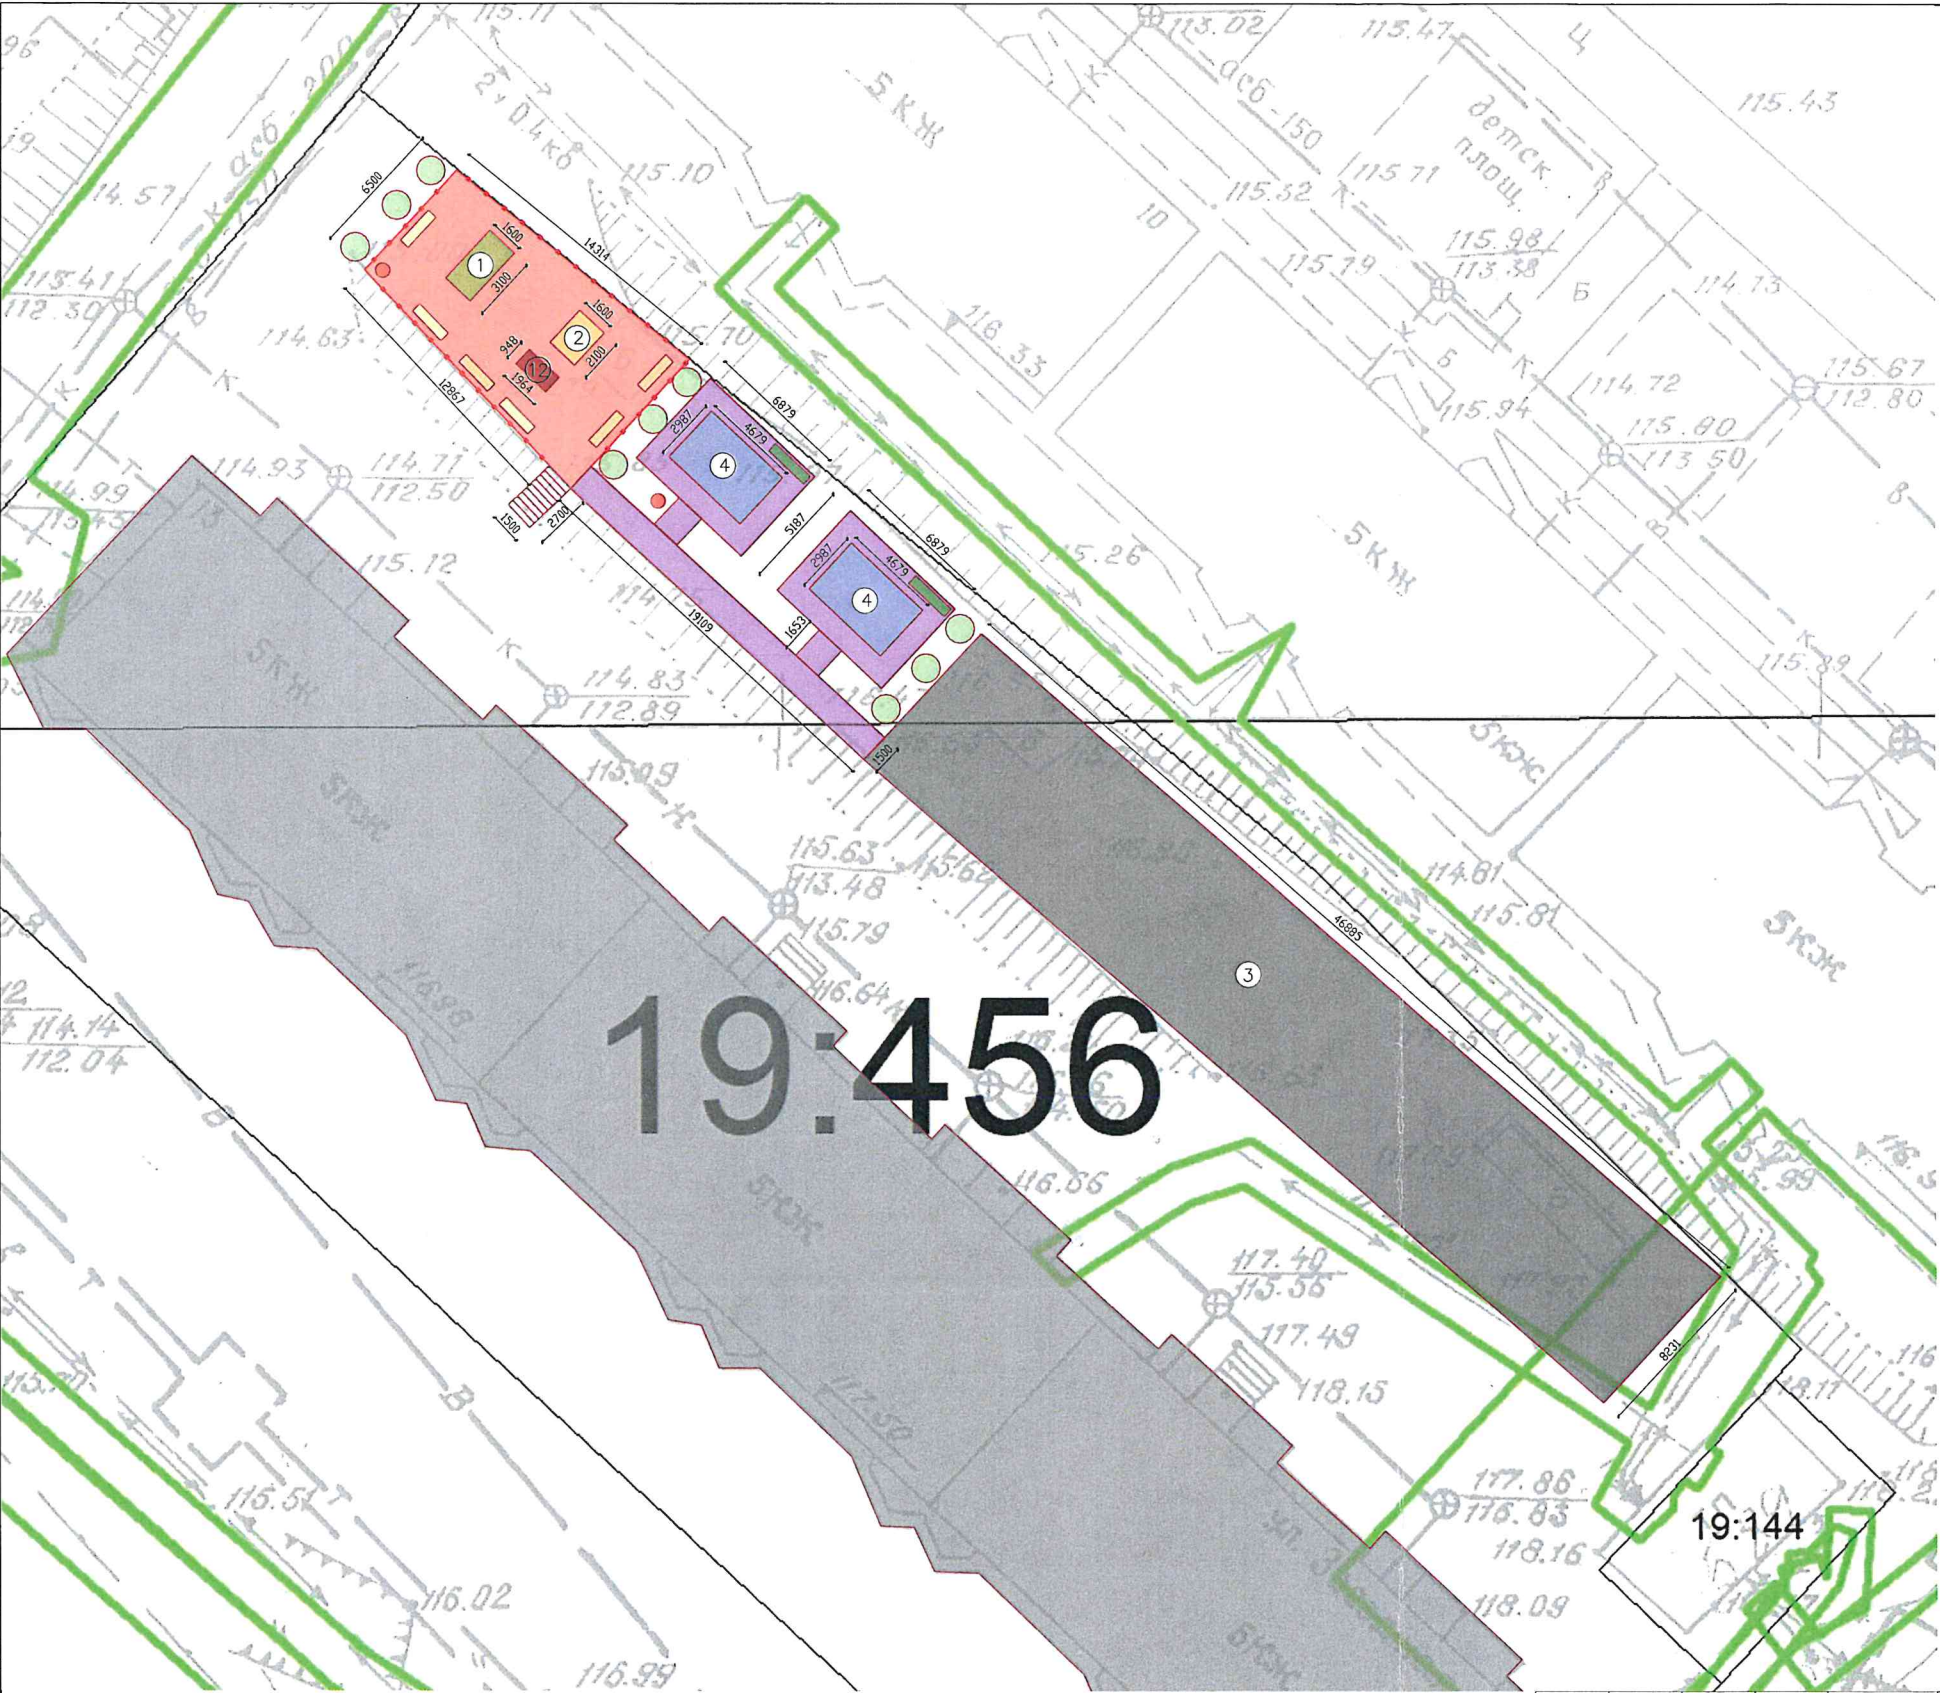

Условные обозначения:

- Зоны с особыми условиями использования территории
- Многоквартирный жилой дом
- Граница участка

Зоны размещения объектов

Поз	Наименование	Обозначение
1	10582 Параллельные брусья	
2	10583 Комплекс турников для подтягивания	
3	Парковка	
4	Пергола с качелью	
5	Цветущие деревья и кустарники	
6	Пешеходные дорожки (тротуарная плитка)	
7	Скамья стальная "София" (6 шт)	
8	Площадка (резиновая крошка)	
9	7301 Урна ПА014	
10	Ограждение детской площадки	
11	13184 Банкетка стальная "София" (2 шт)	
12	12137 Скамья для пресса наклонная	

						Дизайн– проект			
						Камчатский край, г.Петропавловск–Камчатский, ул. Звездная, д. 13			
Изм	Кол.уч	Лист	№ док	Подпись	Дата	Благоустройство двора	Стадия	Лист	Листов
Выполнил		ИП Гусейнов						2	
Принял									
						Разбивочный план М 1:350			