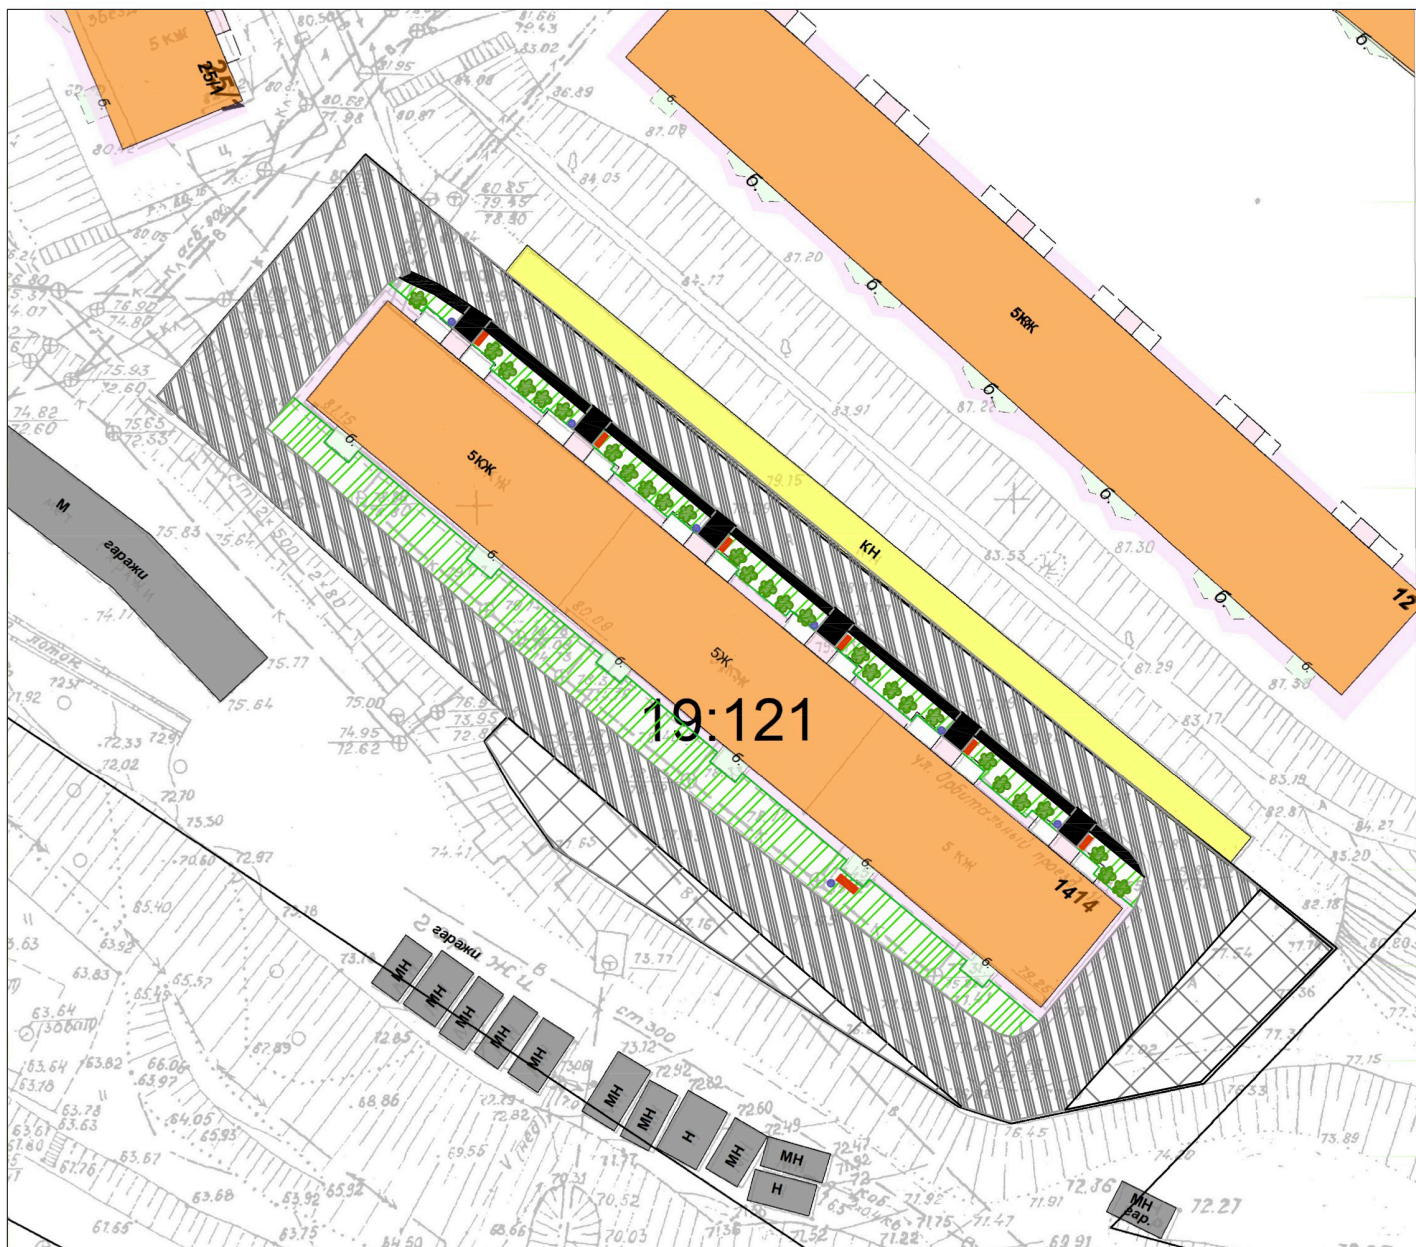

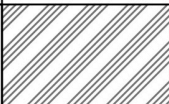




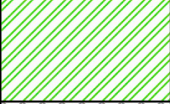




Благоустройство пр. Орбитальный д. 14 эскиз и дизайн проект



условные обозначения		Согласовано	
	скамейка		асфальтирование проезда
	группы кустарников	 	
	урны		
	газоны		
	парковка		
	тротуар		