



Ситуационный план

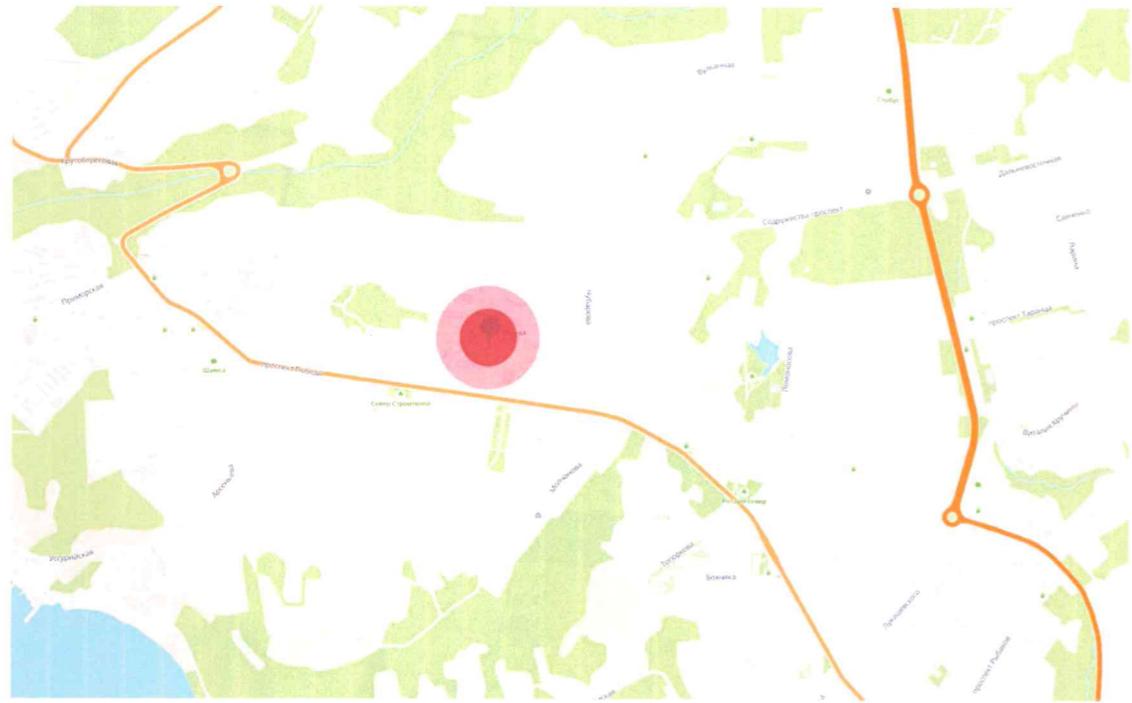

Фотофиксация



						Дизайн-проект зоны отдыха и досуга			
						Камчатский край, г.Петропавловск-Камчатский, проспект Победы, д. 6/2 и 6/3			
Изм	Кол.уч	Лист	№ док	Подпись	Дата				
Выполнил	ИП Гусейнов					Благоустройство двора	Стадия	Лист	Листов
Принял								2	22
						Ситуационный план и фотофиксация			

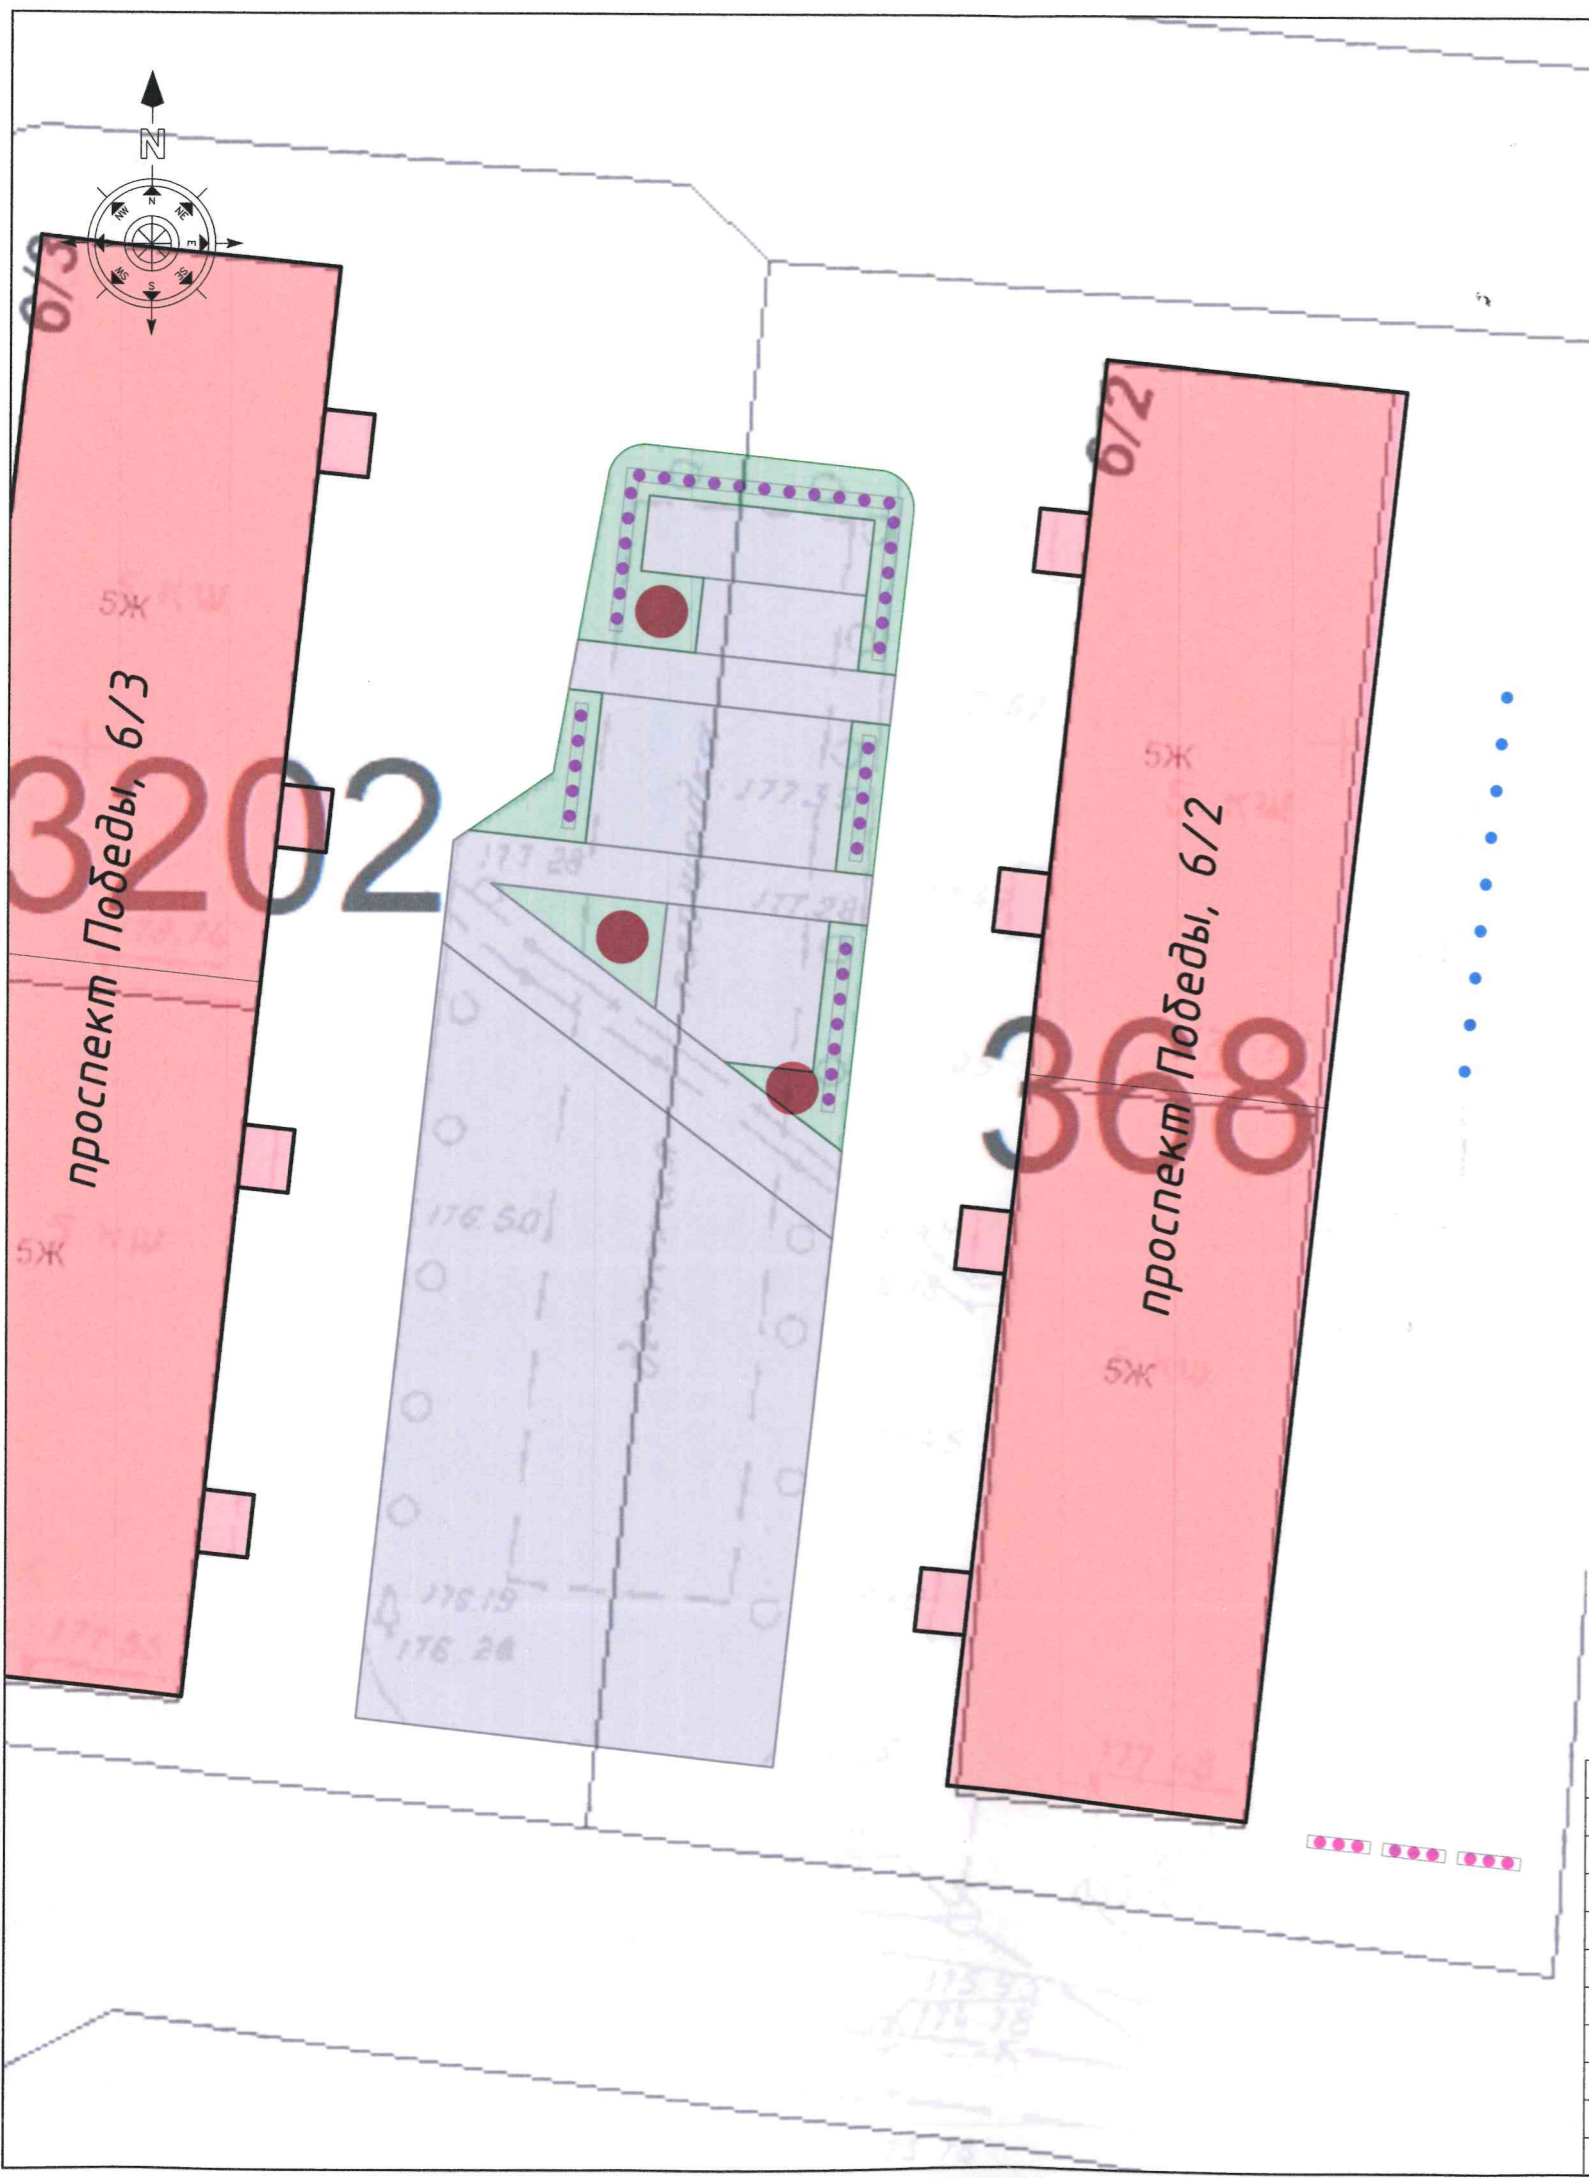


Условные обозначения:

- Граница проектируемого участка
- Многоквартирный жилой дом

Ведомость озеленения:

Поз.	Наименование	Объем	Обозначение
1	Газон	105 м ²	
2	Кустарник (Спирея серая)	9 шт.	●
3	Дерево (рябина)	3 шт.	●
4	Кустарник (Дерен)	49 шт.	●

Дизайн-проект зоны отдыха и досуга					
Камчатский край, г.Петропавловск-Камчатский, пр. Победы, д. 6/2 и 6/3					
Изм	Кол.уч	Лист	№ док	Подпись	Дата
Выполнил	ИП Гусейнов				
Принял					
				Стадия	Лист
					22
План озеленения, М 1:300					

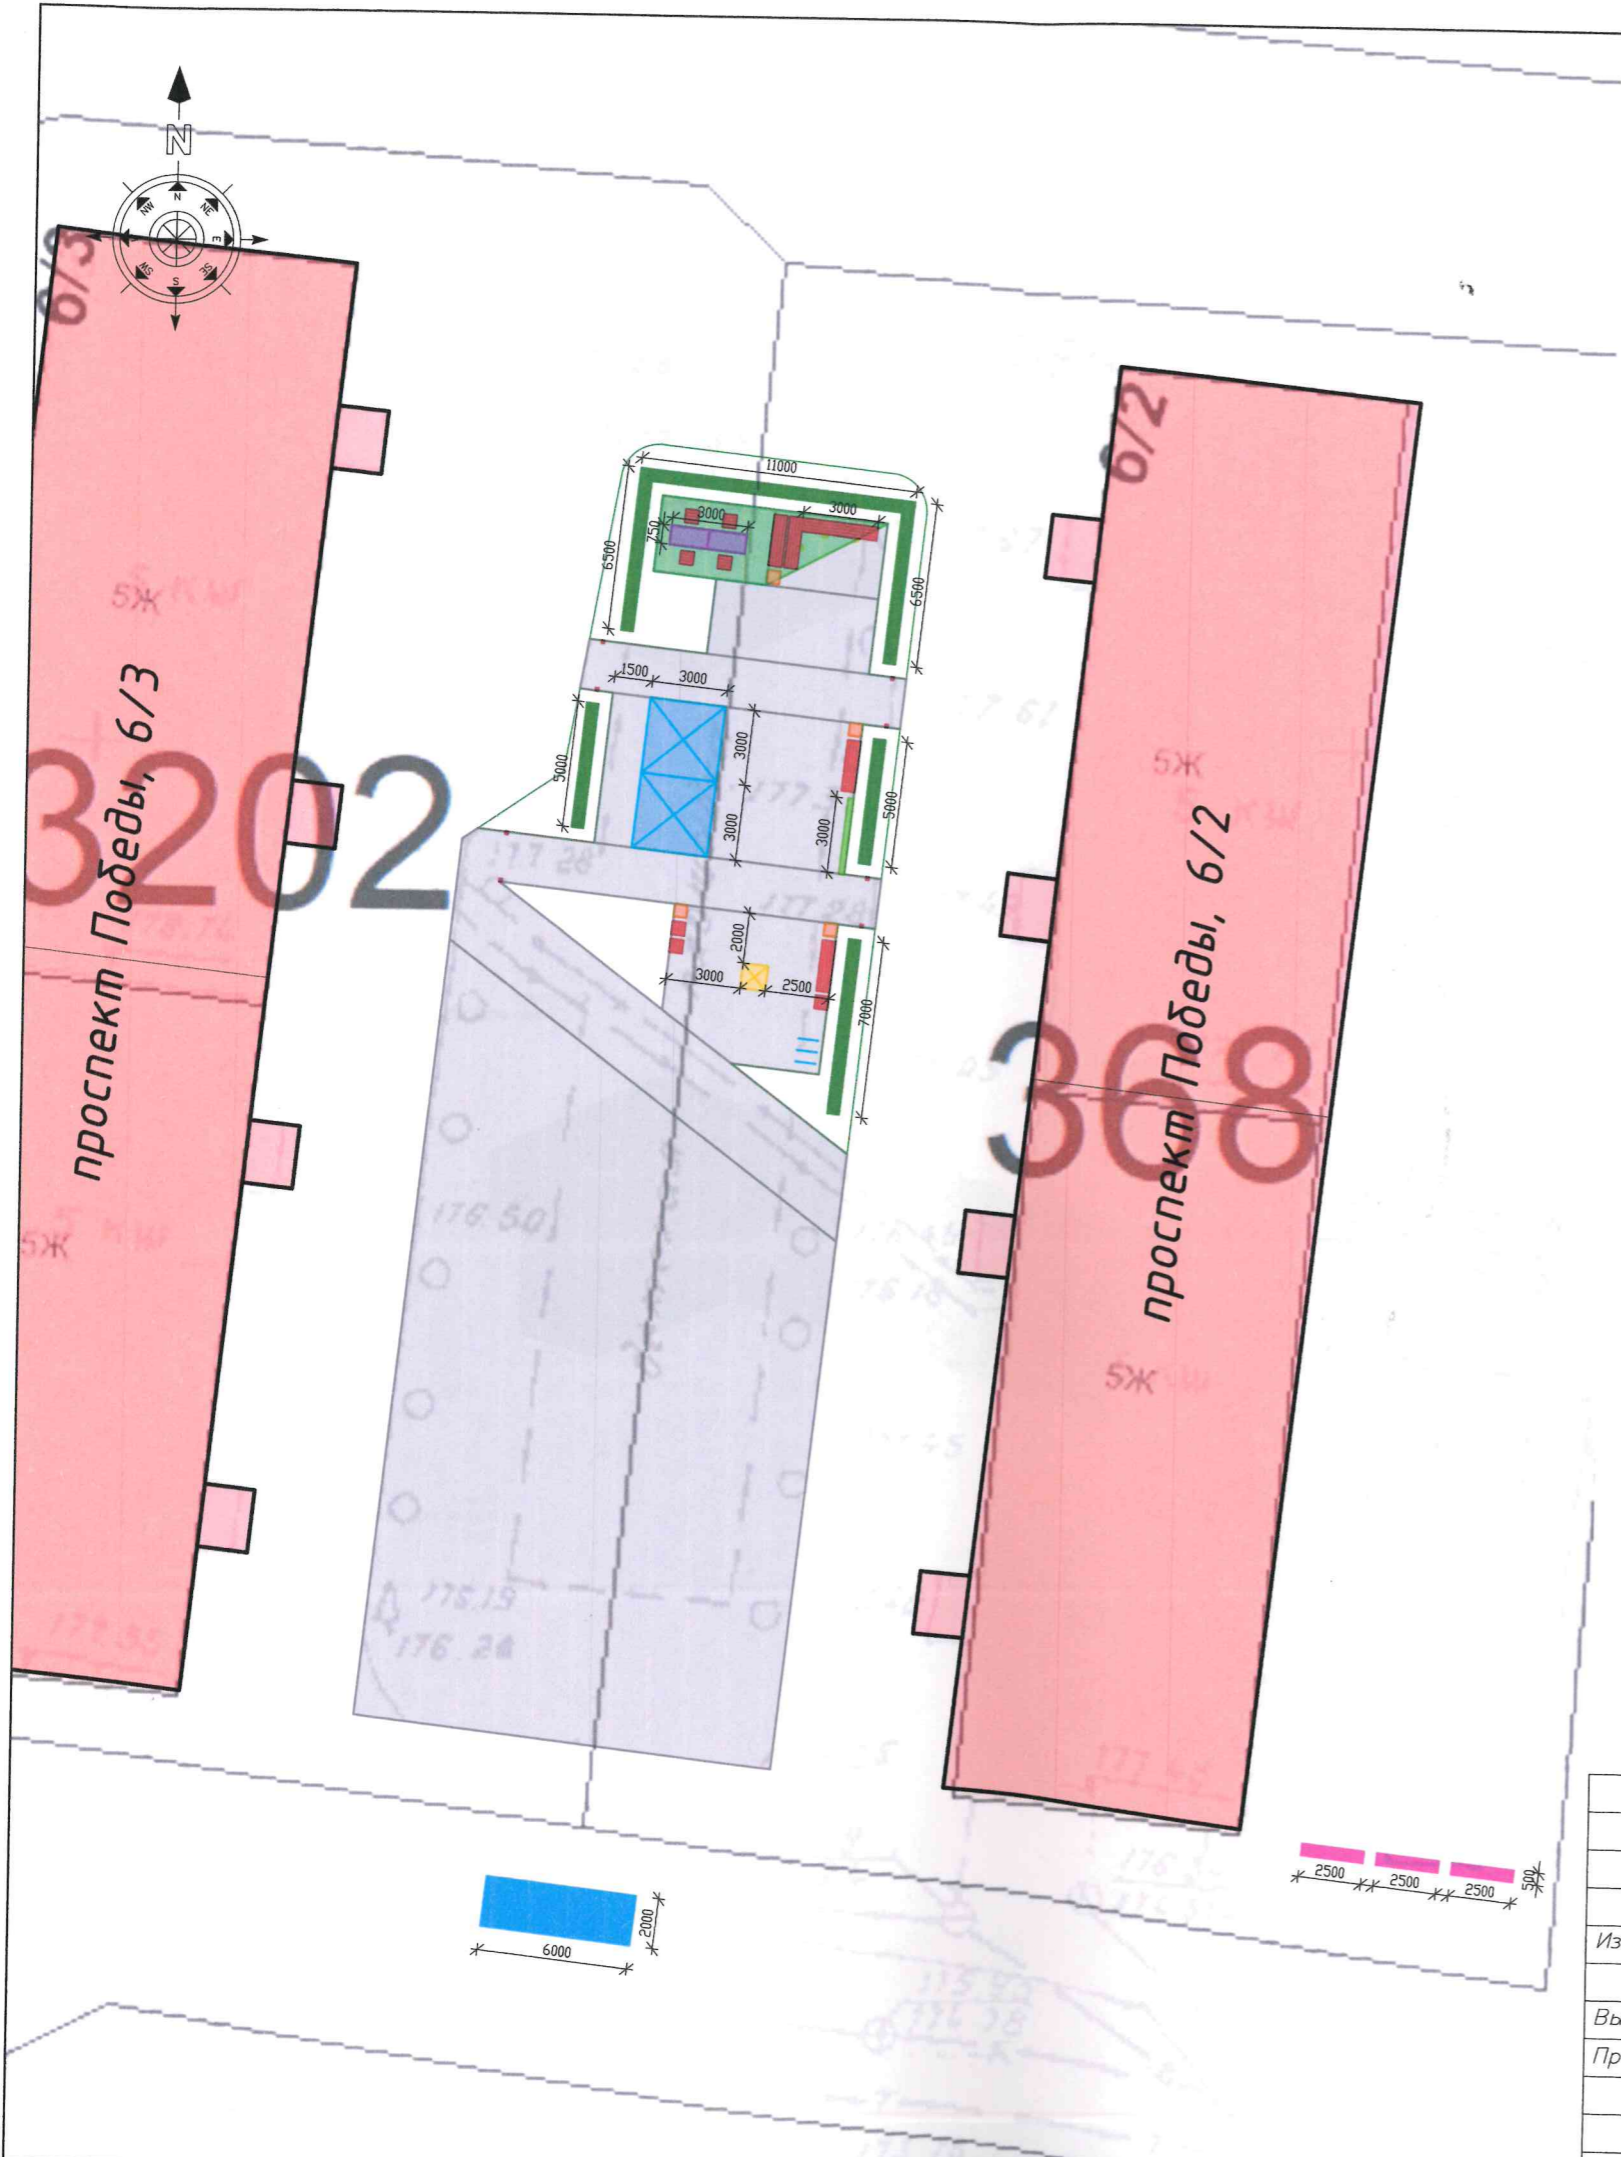


Условные обозначения:
 — Граница проектируемого участка
 ■ Многоквартирный жилой дом

Ведомость МАФ:


Поз.	Наименование	Кол-во	Обозначение
1	Контейнерная площадка 2x6 м	1 шт.	
2	Вазон 0,5x2,5 м	3 шт.	
3	Турник 1,4x1,4 м	1 шт.	
4	Скамья со спинкой 2 м	4 шт.	
5	Скамья 0,45 м	7 шт.	
6	Скамья со спинкой 3 м	1 шт.	
7	Урна мусорная	4 шт.	
8	Стол с шахматной доской 0,75x3 м	1 шт.	
9	Столики круглые Ø 0,3 м	3 шт.	
10	Столбик с освещением, h1 м	8 шт.	
11	Навес	1 шт.	
12	Качели с навесом	2 шт.	
13	Доска для рисования	1 шт.	
14	Велопарковка	3 шт.	
15	Ограждение для кустарников, h0,3 м	84 м	

Дизайн-проект зоны отдыха и досуга					
Камчатский край, г. Петропавловск-Камчатский, пр. Победы, д. 6/2 и 6/3					
Изм	Кол.уч	Лист	№ док	Подпись	Дата
Выполнил	ИП Гусейнов				
Принял					
Благоустройство двора				Стадия	Лист
					5
				Листов	22
План МАФ, М 1:300					


Скамья 0,45 м

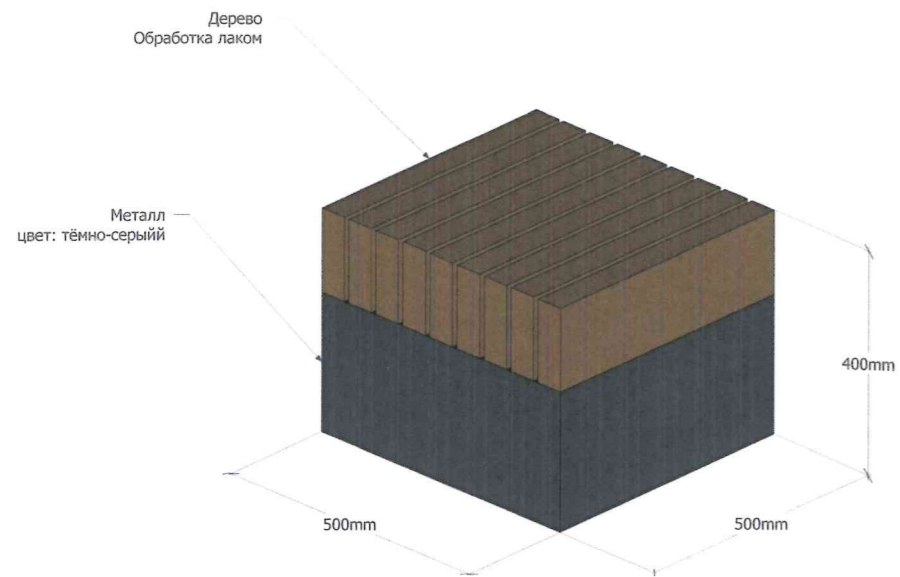

Скамья 2 м

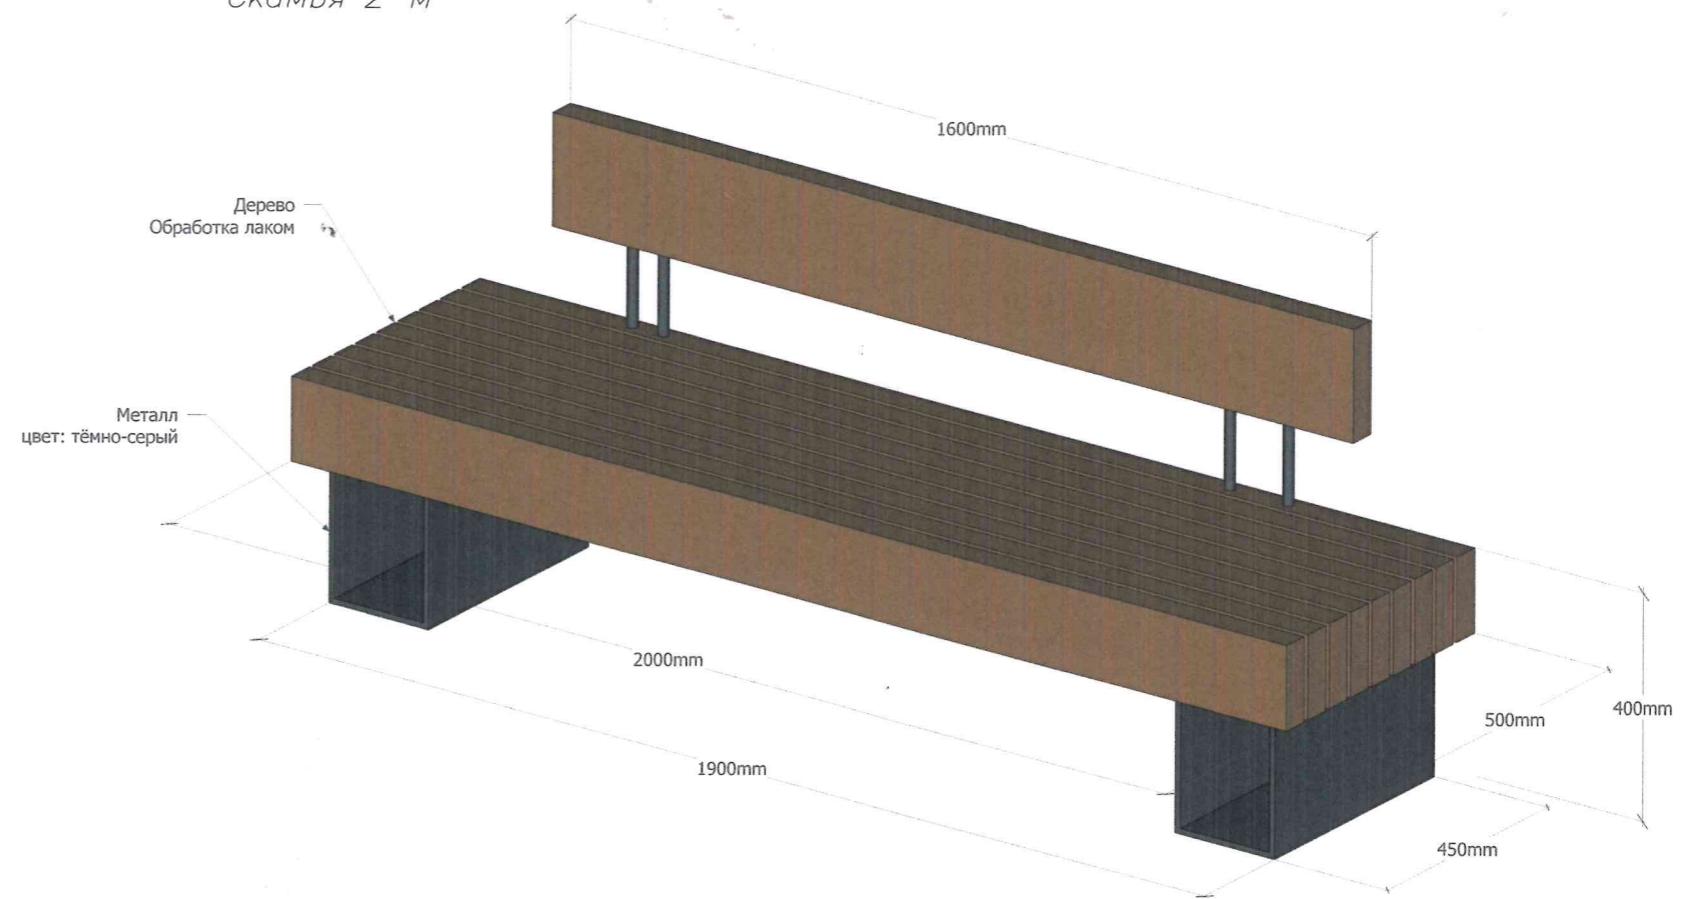


Скамья 3 м

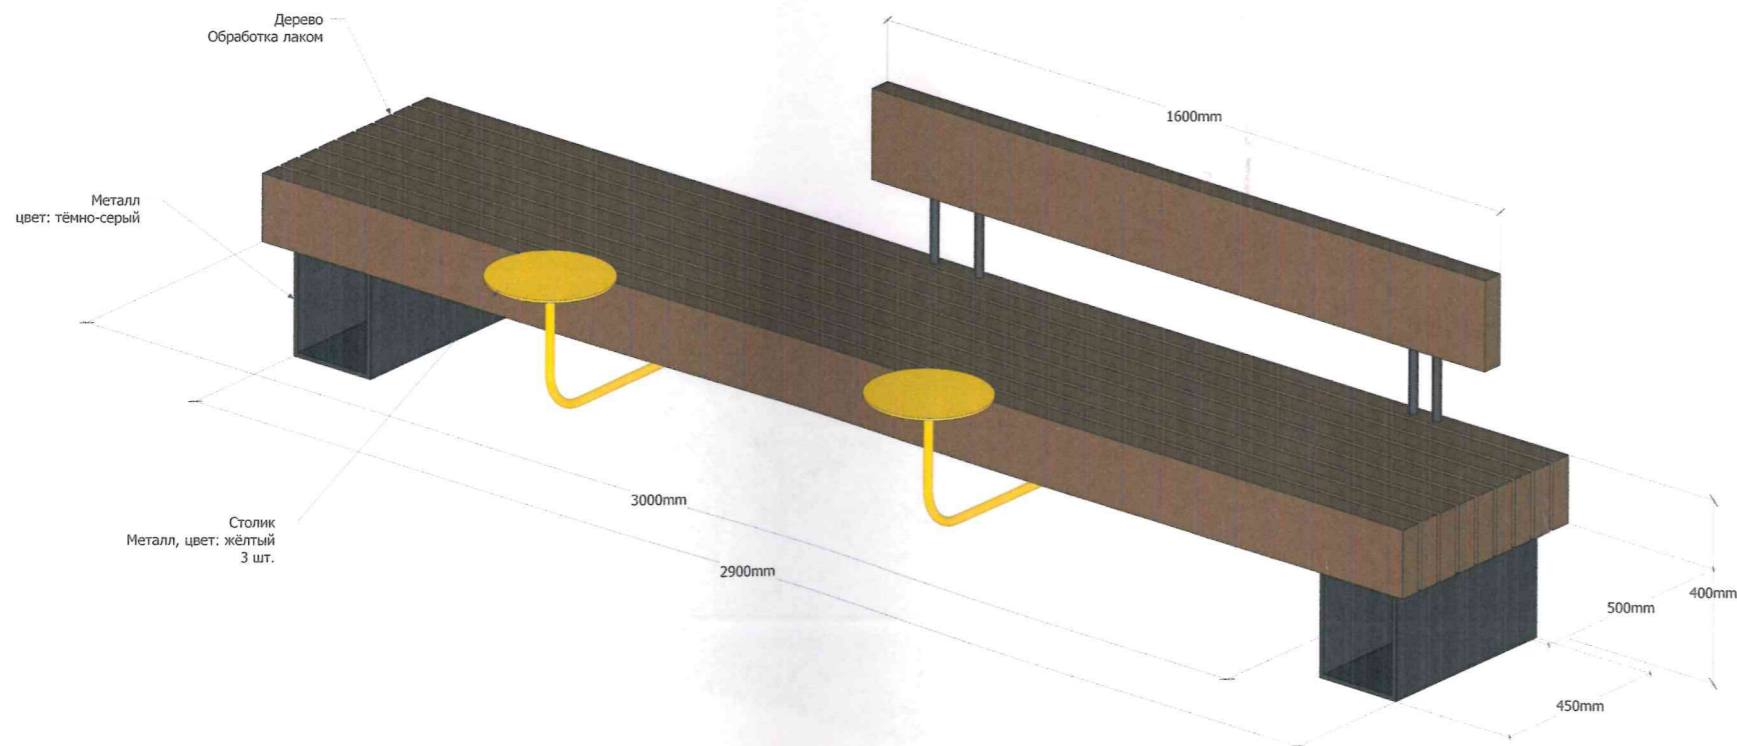

						Дизайн-проект зоны отдыха и досуга					
						Камчатский край, г. Петропавловск-Камчатский, пр. Победы, д. 6/2 и 6/3					
Изм	Кол.уч	Лист	№ док	Подпись	Дата				Стадия	Лист	Листов
Выполнил		ИП Гусейнов				Благоустройство двора				6	22
Принял									МАФ		


Урна мусорная

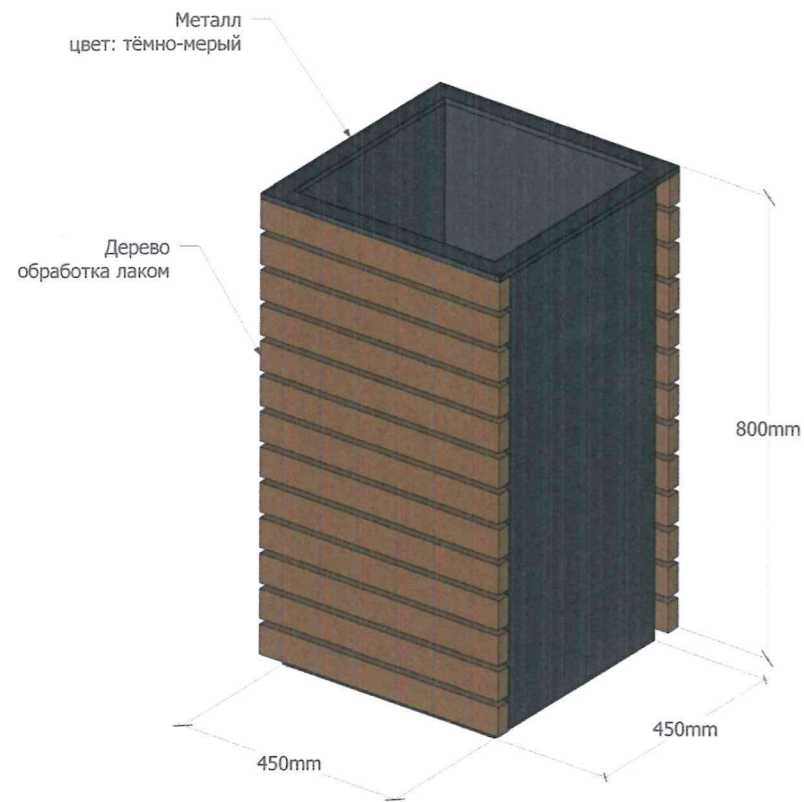

Велопарковка



Вазон

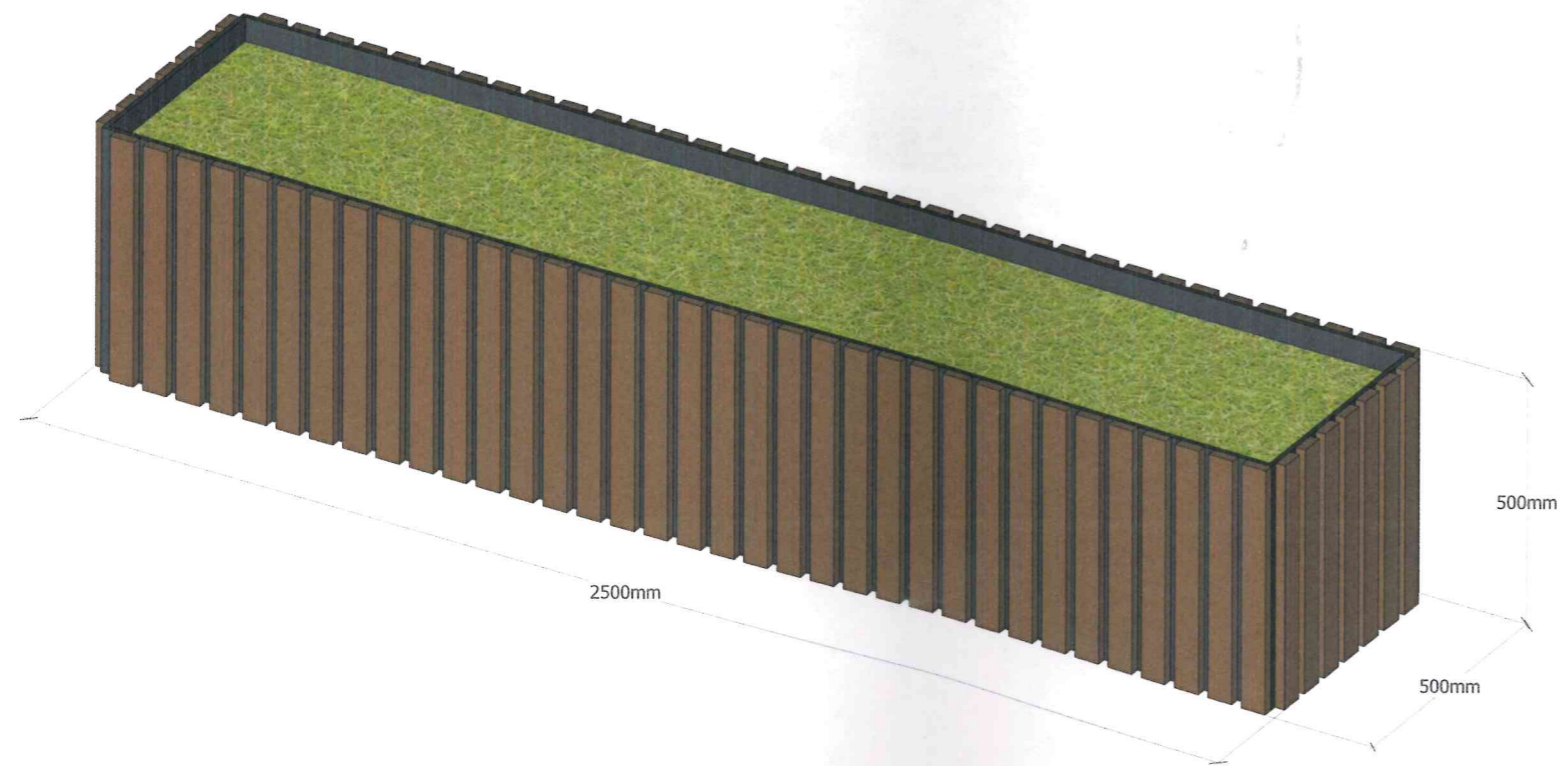


						Дизайн-проект зоны отдыха и досуга				
						Камчатский край, г. Петропавловск-Камчатский, пр. Победы, д. 6/2 и 6/3				
Изм	Кол.уч	Лист	№ док	Подпись	Дата			Стадия	Лист	Листов
								Благоустройство двора	7	22
Выполнил	ИП Гусейнов									
Принял										
						МАФ				

Навес

Монолитный поликарбонат

Дерево
Обработка лаком

Труба металлическая
100x100 мм
цвет: тёмно-серый

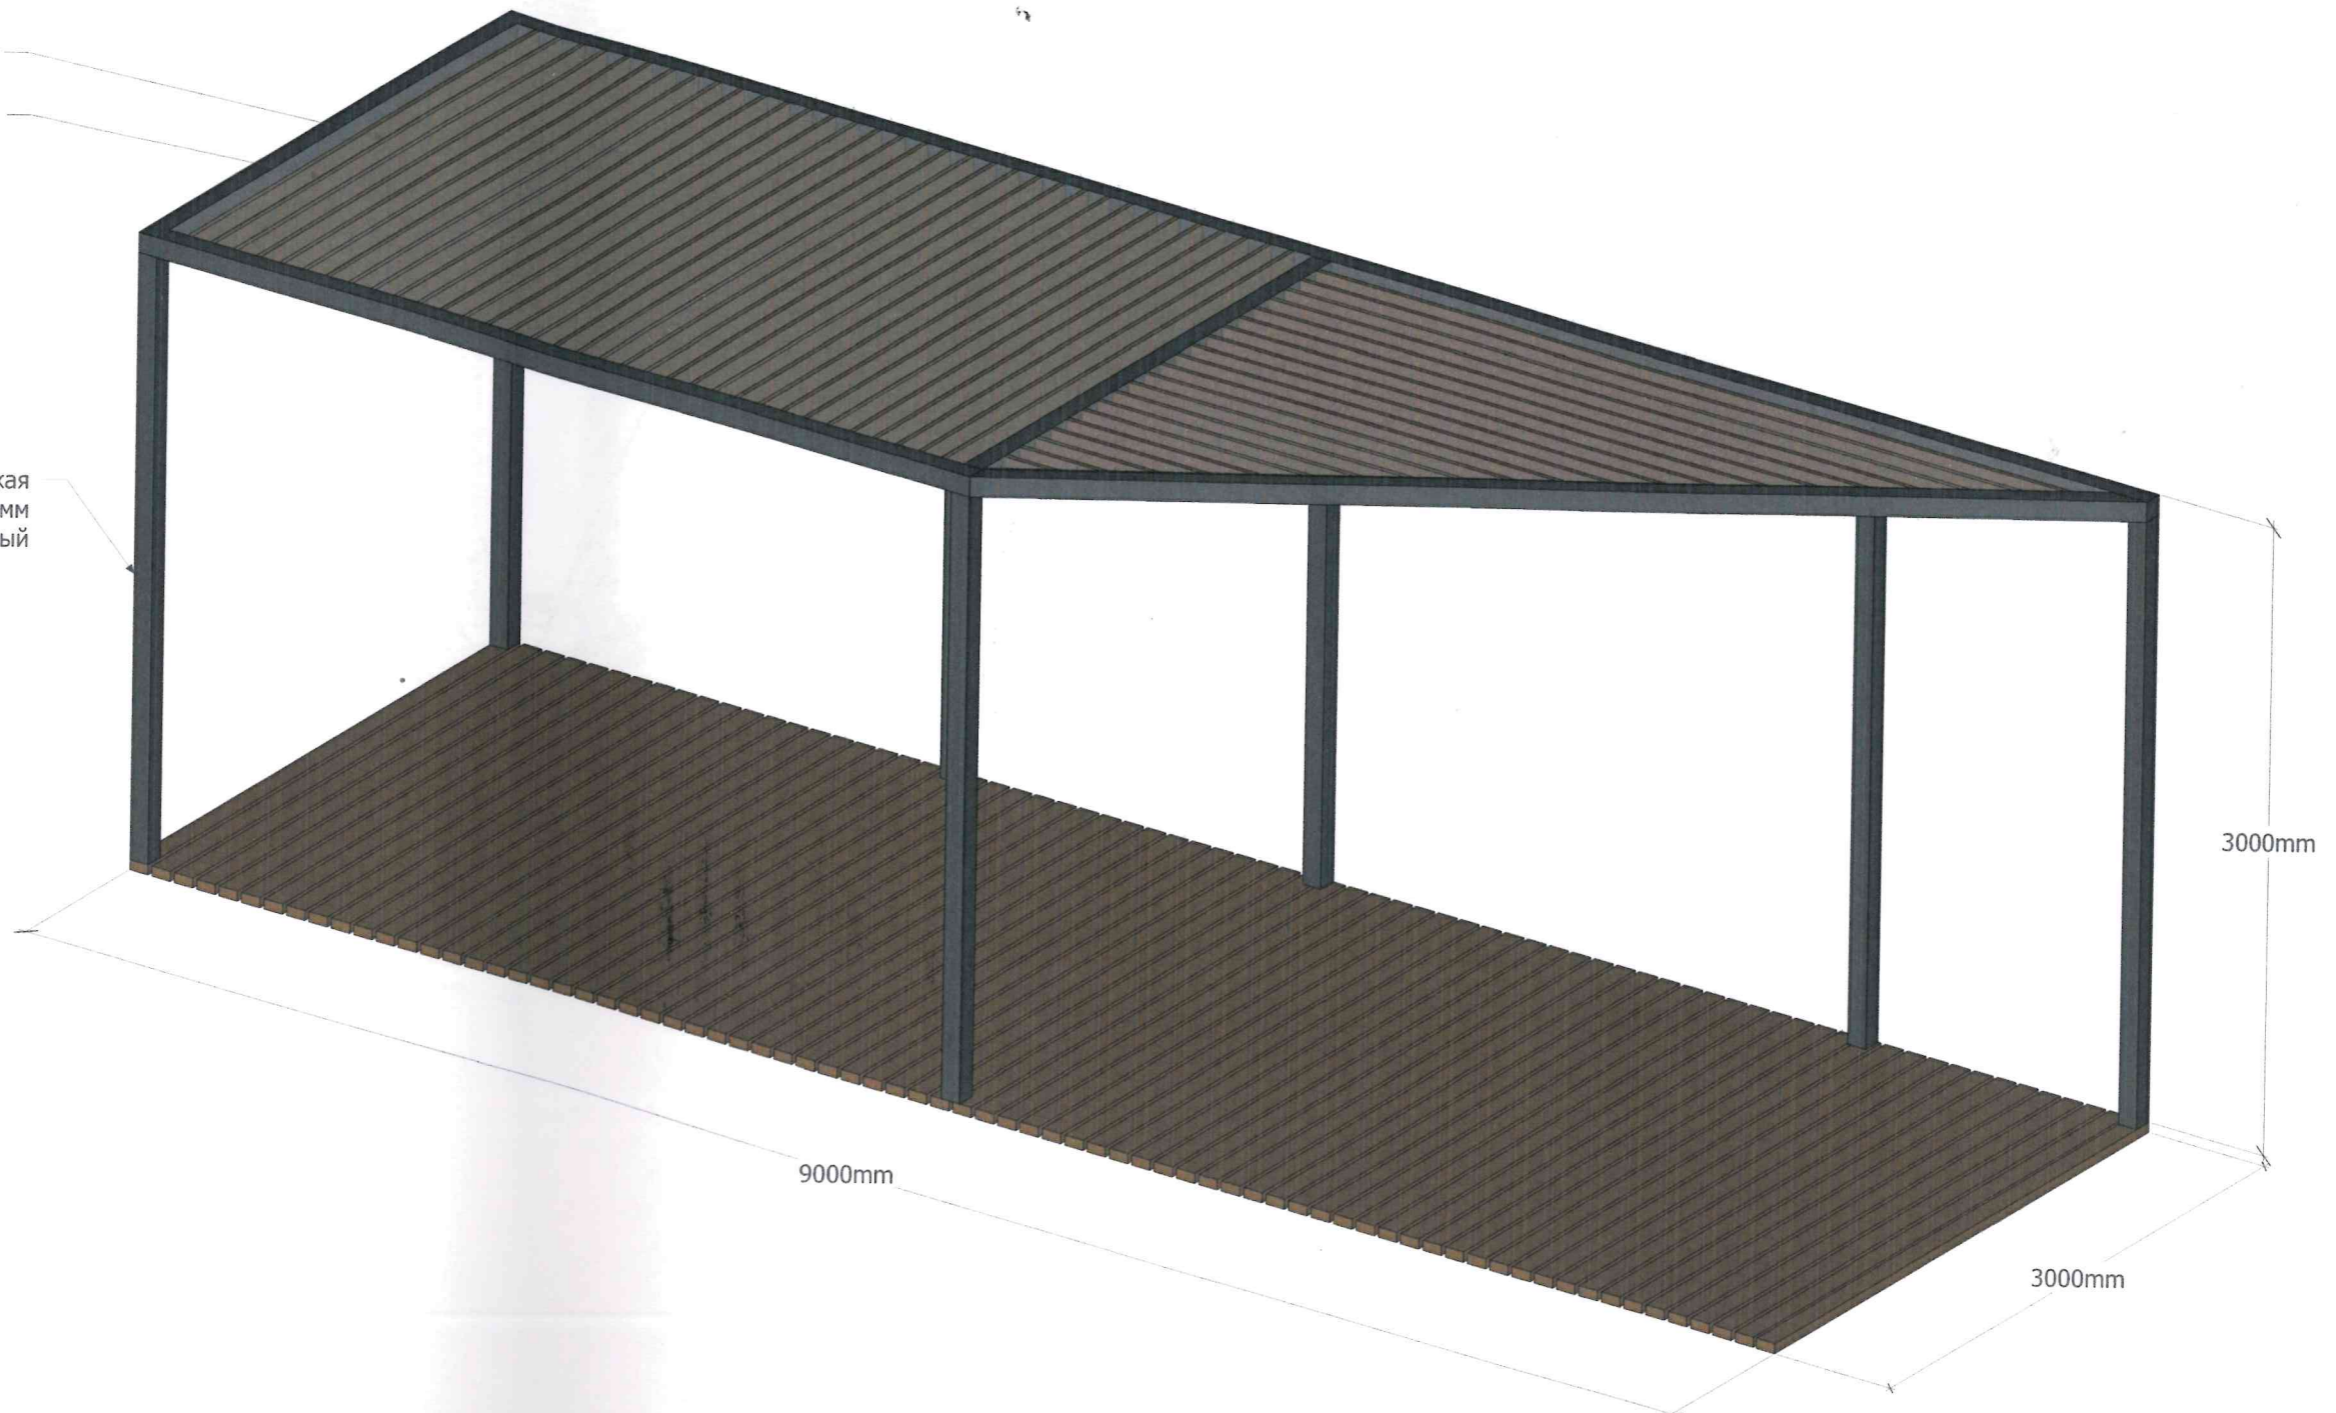


						Дизайн-проект зоны отдыха и досуга		
						Камчатский край, г. Петропавловск-Камчатский, пр. Победы, д. 6/2 и 6/3		
Изм	Кол.уч	Лист	№ док	Подпись	Дата			
Выполнил	ИП Гусейнов					Благоустройство двора	Стадия	Лист
Принял								Листов
								8
								22
						МАФ		

Качели




Доска

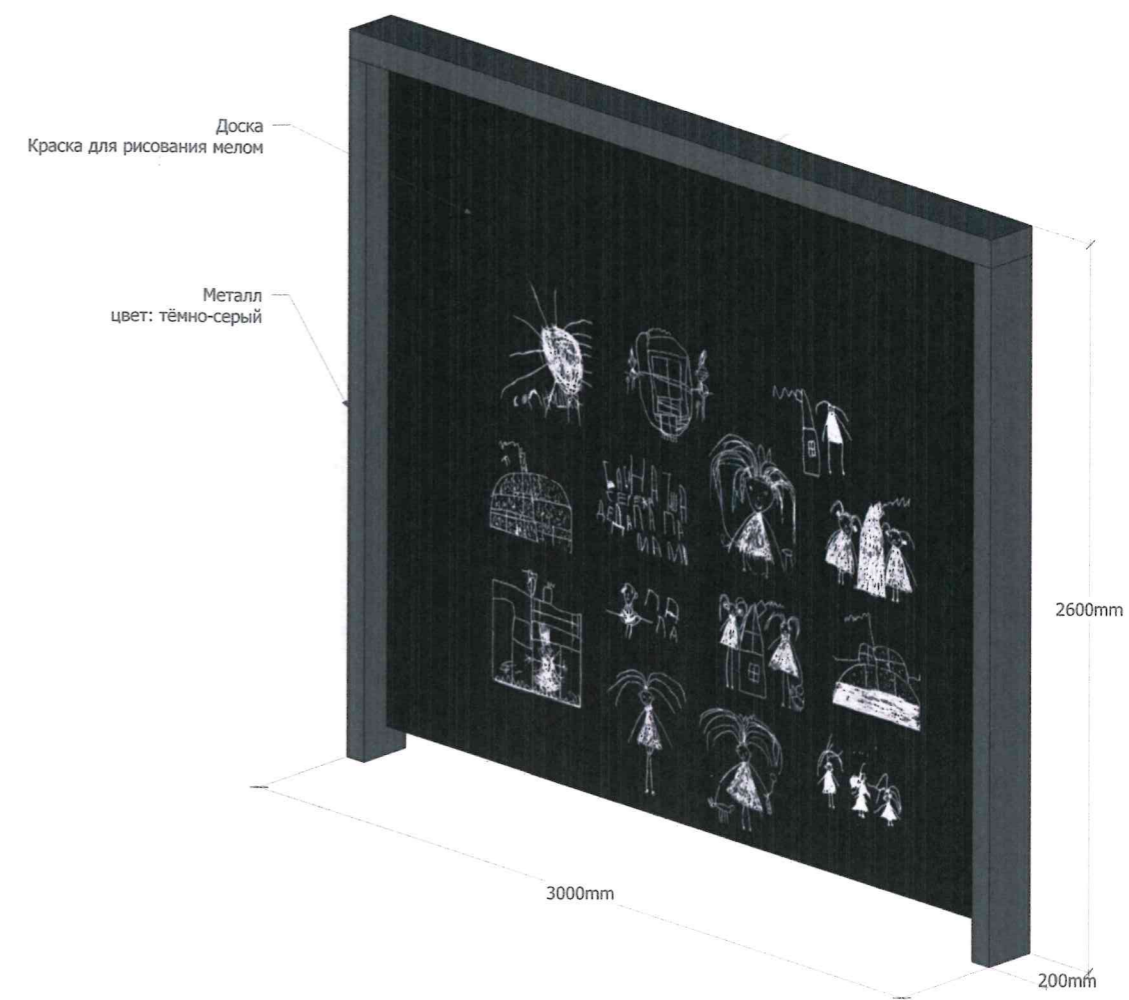


						Дизайн-проект зоны отдыха и досуга			
						Камчатский край, г. Петропавловск-Камчатский, пр. Победы, д. 6/2 и 6/3			
Изм	Кол.уч	Лист	№ док	Подпись	Дата				
Выполнил	ИП Гусейнов					Благоустройство двора	Стадия	Лист	Листов
Принял								9	22
						МАФ			

Турник

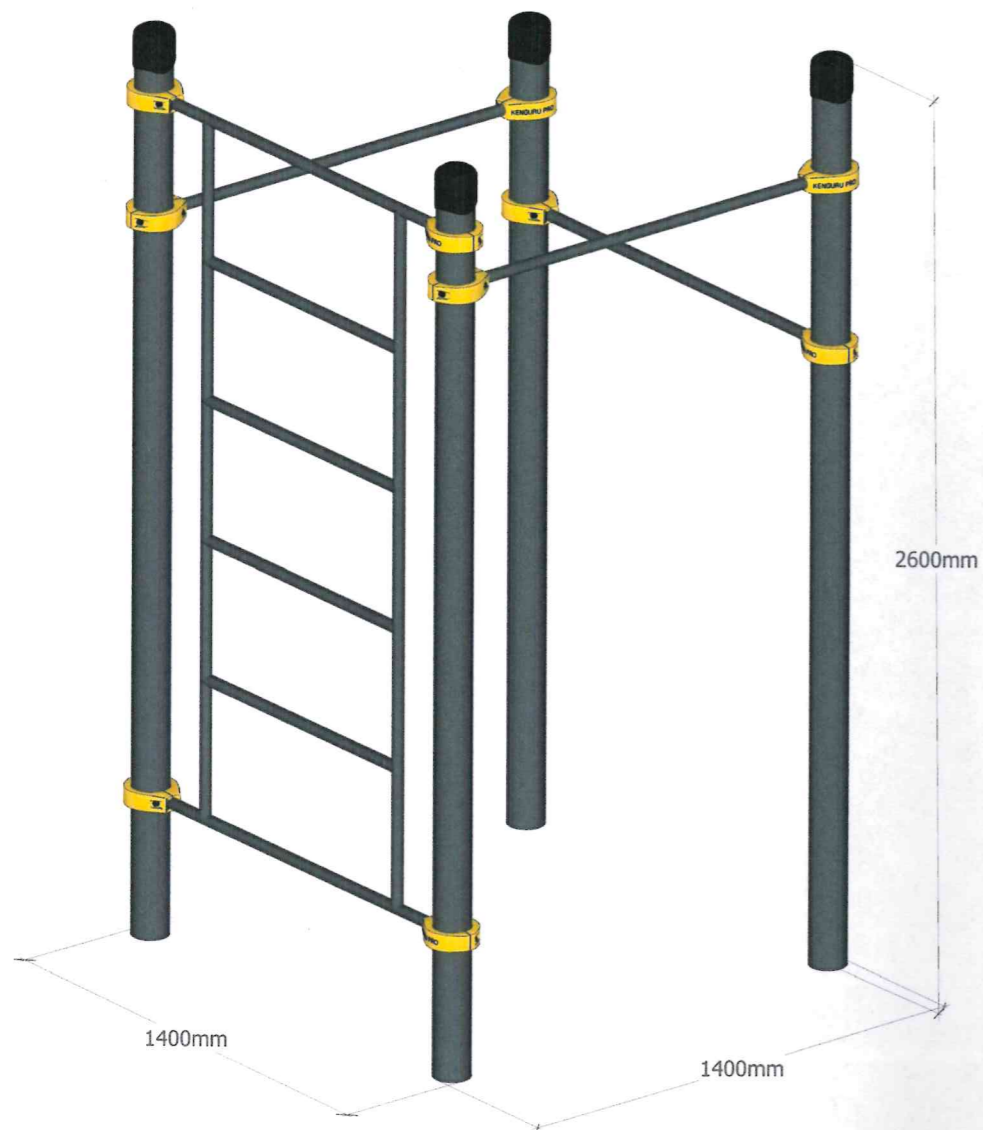

Стол с шахматной доской

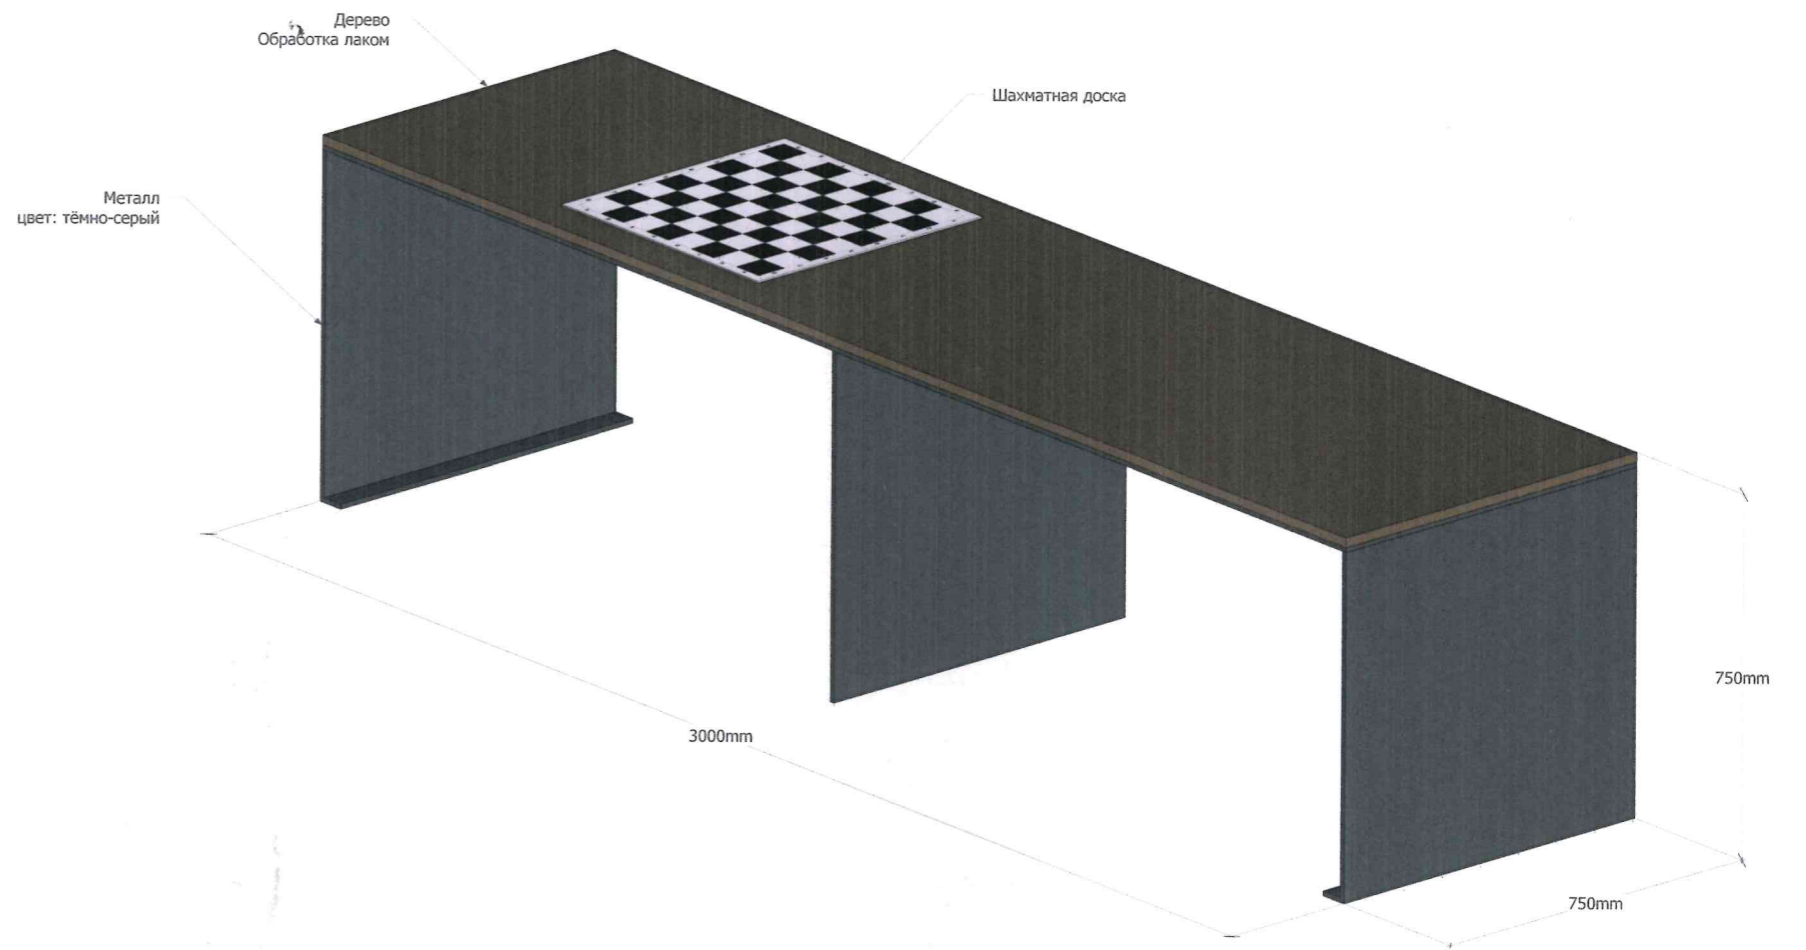


						Дизайн-проект зоны отдыха и досуга		
						Камчатский край, г. Петропавловск-Камчатский, пр. Победы, д. 6/2 и 6/3		
Изм	Кол.уч	Лист	№ док	Подпись	Дата			
						Благоустройство двора		
						Стадия	Лист	Листов
Выполнил						ИП Гусейнов		
Принял								
						МАФ		

Контейнерная площадка




						Дизайн-проект зоны отдыха и досуга			
						Камчатский край, г.Петропавловск-Камчатский, пр. Победы, д. 6/2 и 6/3			
Изм	Кол.уч	Лист	№ док	Подпись	Дата				
Выполнил	ИП Гусейнов					Благоустройство двора	Стадия	Лист	Листов
Принял								11	22
						МАФ			

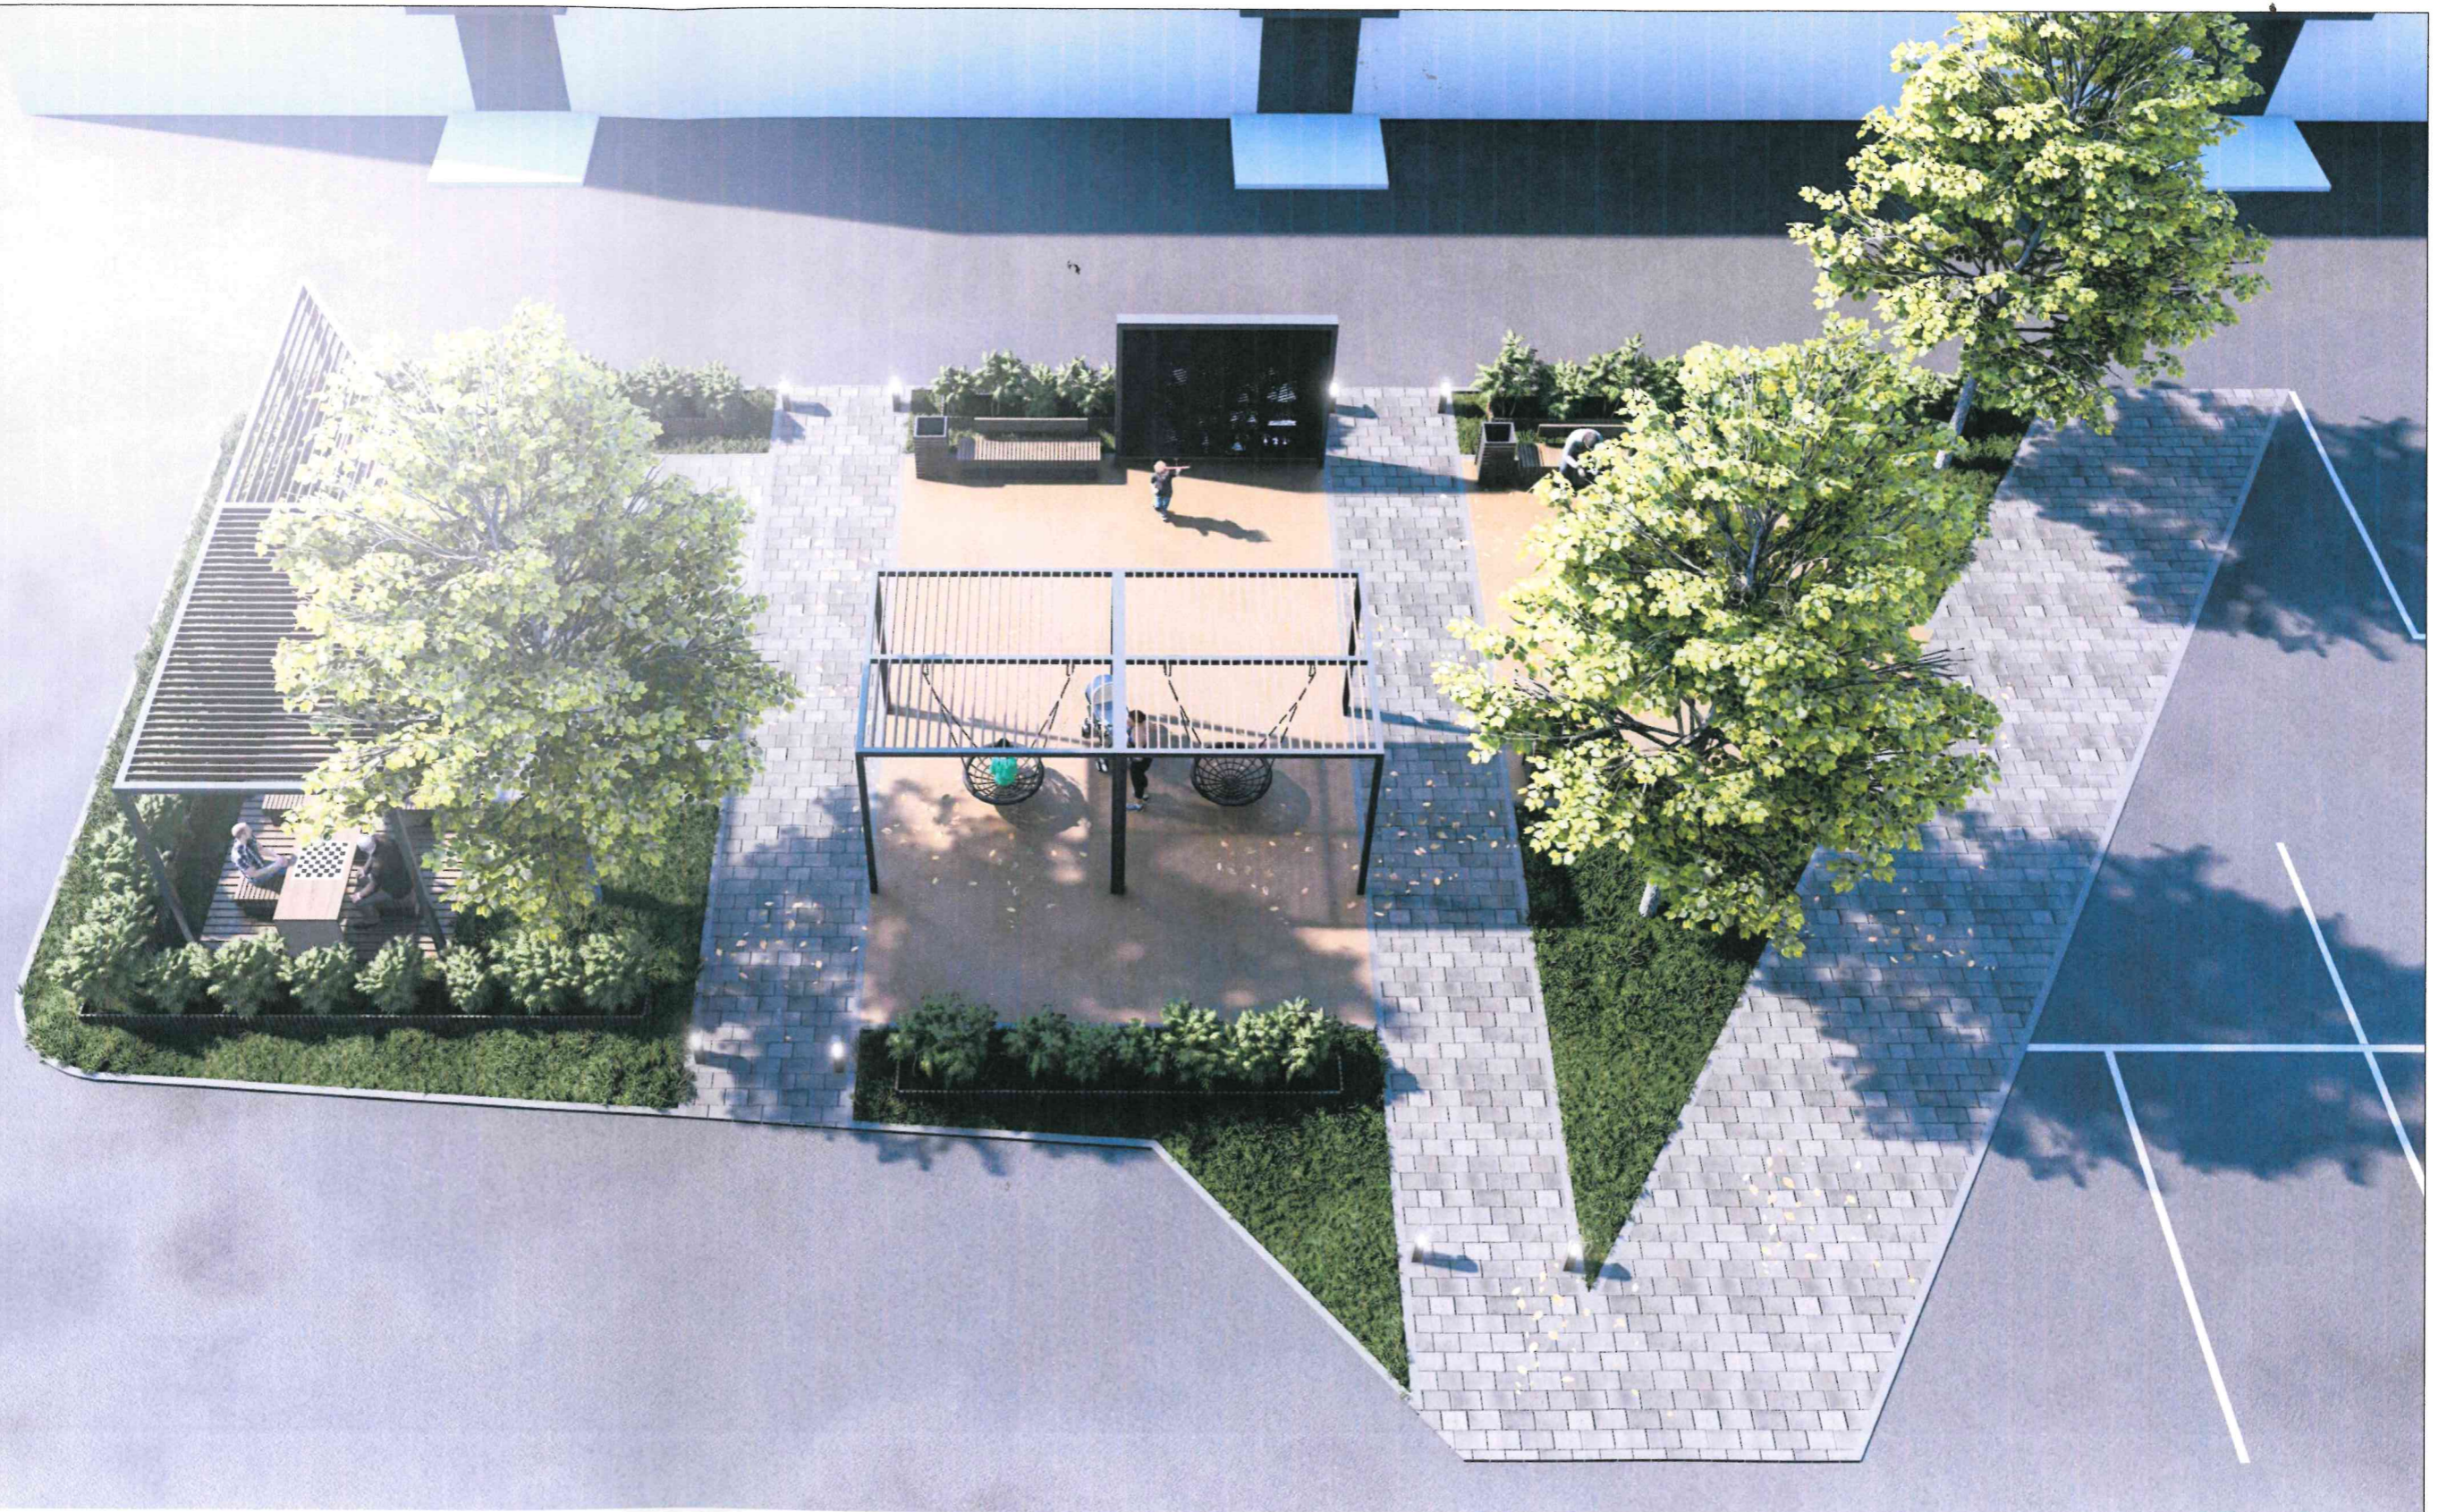


						<i>Дизайн-проект зоны отдыха и досуга</i>			
						<i>Камчатский край, г.Петропавловск-Камчатский, пр. Победы, д. 6/2 и 6/3</i>			
<i>Изм</i>	<i>Кол.уч</i>	<i>Лист</i>	<i>№ док</i>	<i>Подпись</i>	<i>Дата</i>				
<i>Выполнил</i>	<i>ИП Гусейнов</i>					<i>Благоустройство двора</i>	<i>Стадия</i>	<i>Лист</i>	<i>Листов</i>
<i>Принял</i>							13	22	
						<i>3Д</i>			



						Дизайн-проект зоны отдыха и досуга			
						Камчатский край, г. Петропавловск-Камчатский, пр. Победы, д. 6/2 и 6/3			
Изм	Кол.уч	Лист	№ док	Подпись	Дата				
Выполнил	ИП Гусейнов					Благоустройство двора	Стадия	Лист	Листов
Принял								15	22
						3Д			

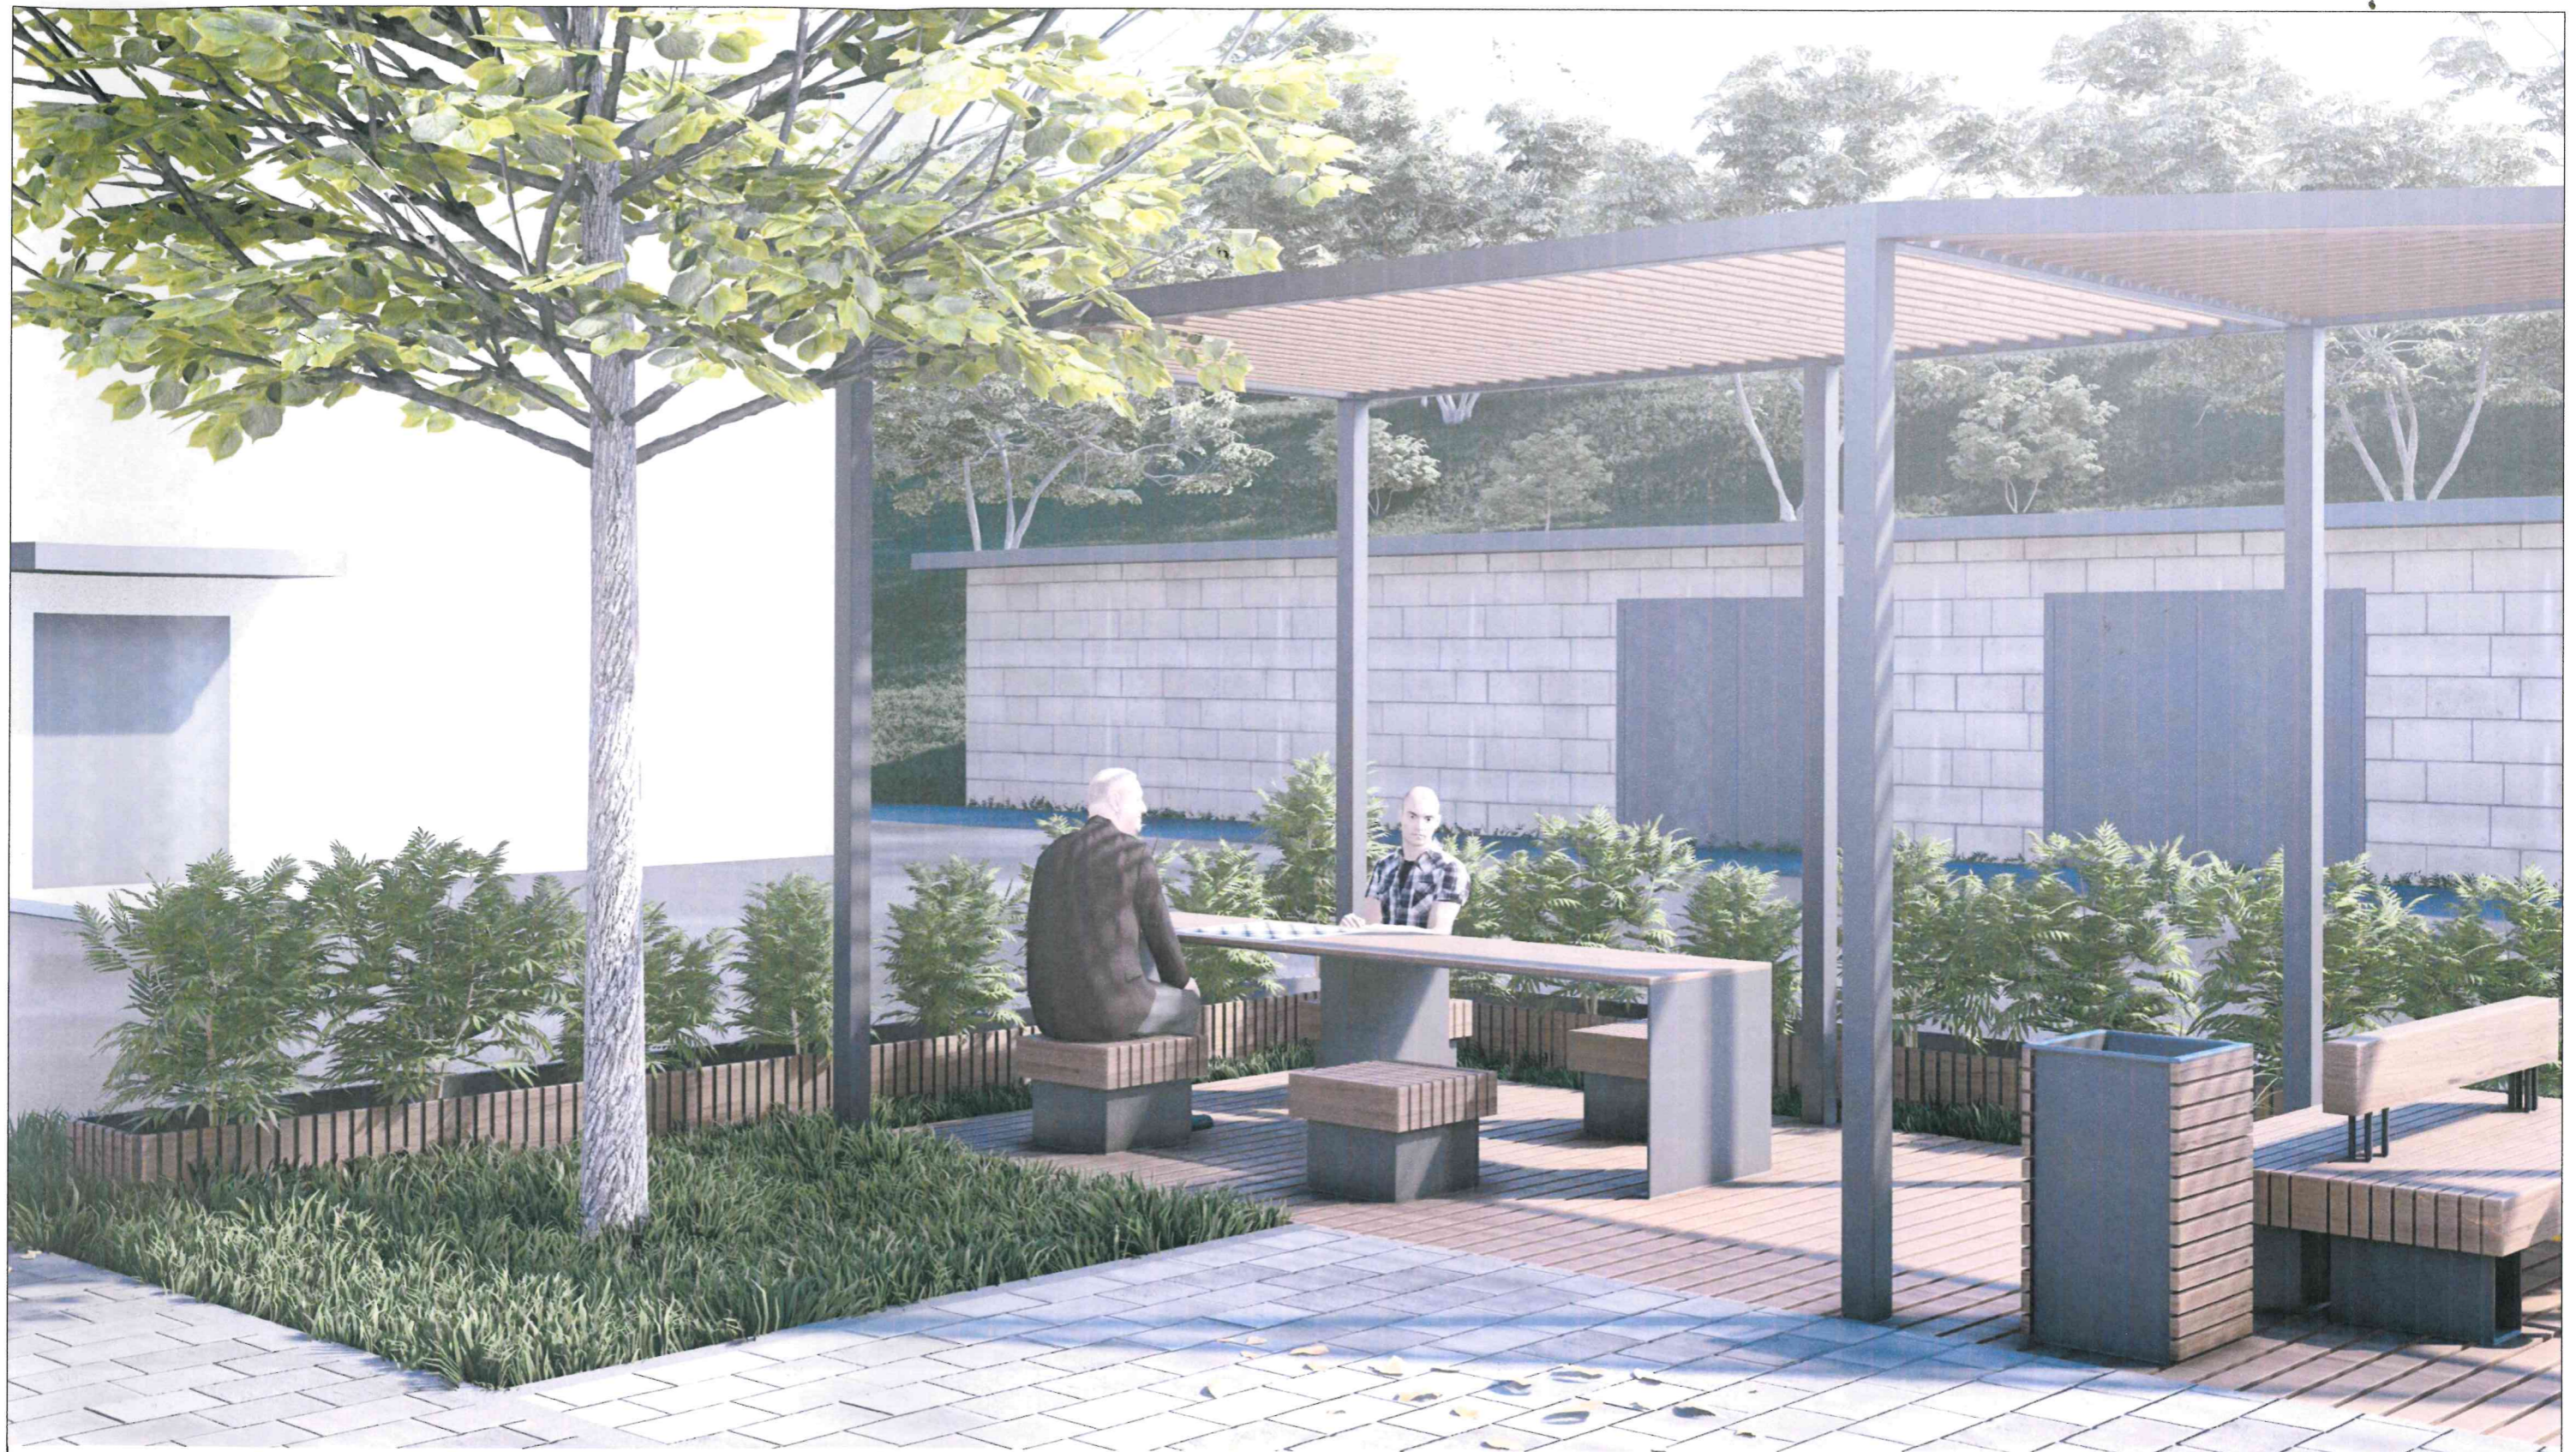

						<i>Дизайн-проект зоны отдыха и досуга</i>			
						<i>Камчатский край, г. Петропавловск-Камчатский, пр. Победы, д. 6/2 и 6/3</i>			
<i>Изм</i>	<i>Кол.уч</i>	<i>Лист</i>	<i>№ док</i>	<i>Подпись</i>	<i>Дата</i>				
<i>Выполнил</i>	<i>ИП Гусейнов</i>					<i>Благоустройство двора</i>	<i>Стадия</i>	<i>Лист</i>	<i>Листов</i>
<i>Принял</i>								16	22
						<i>3Д</i>			

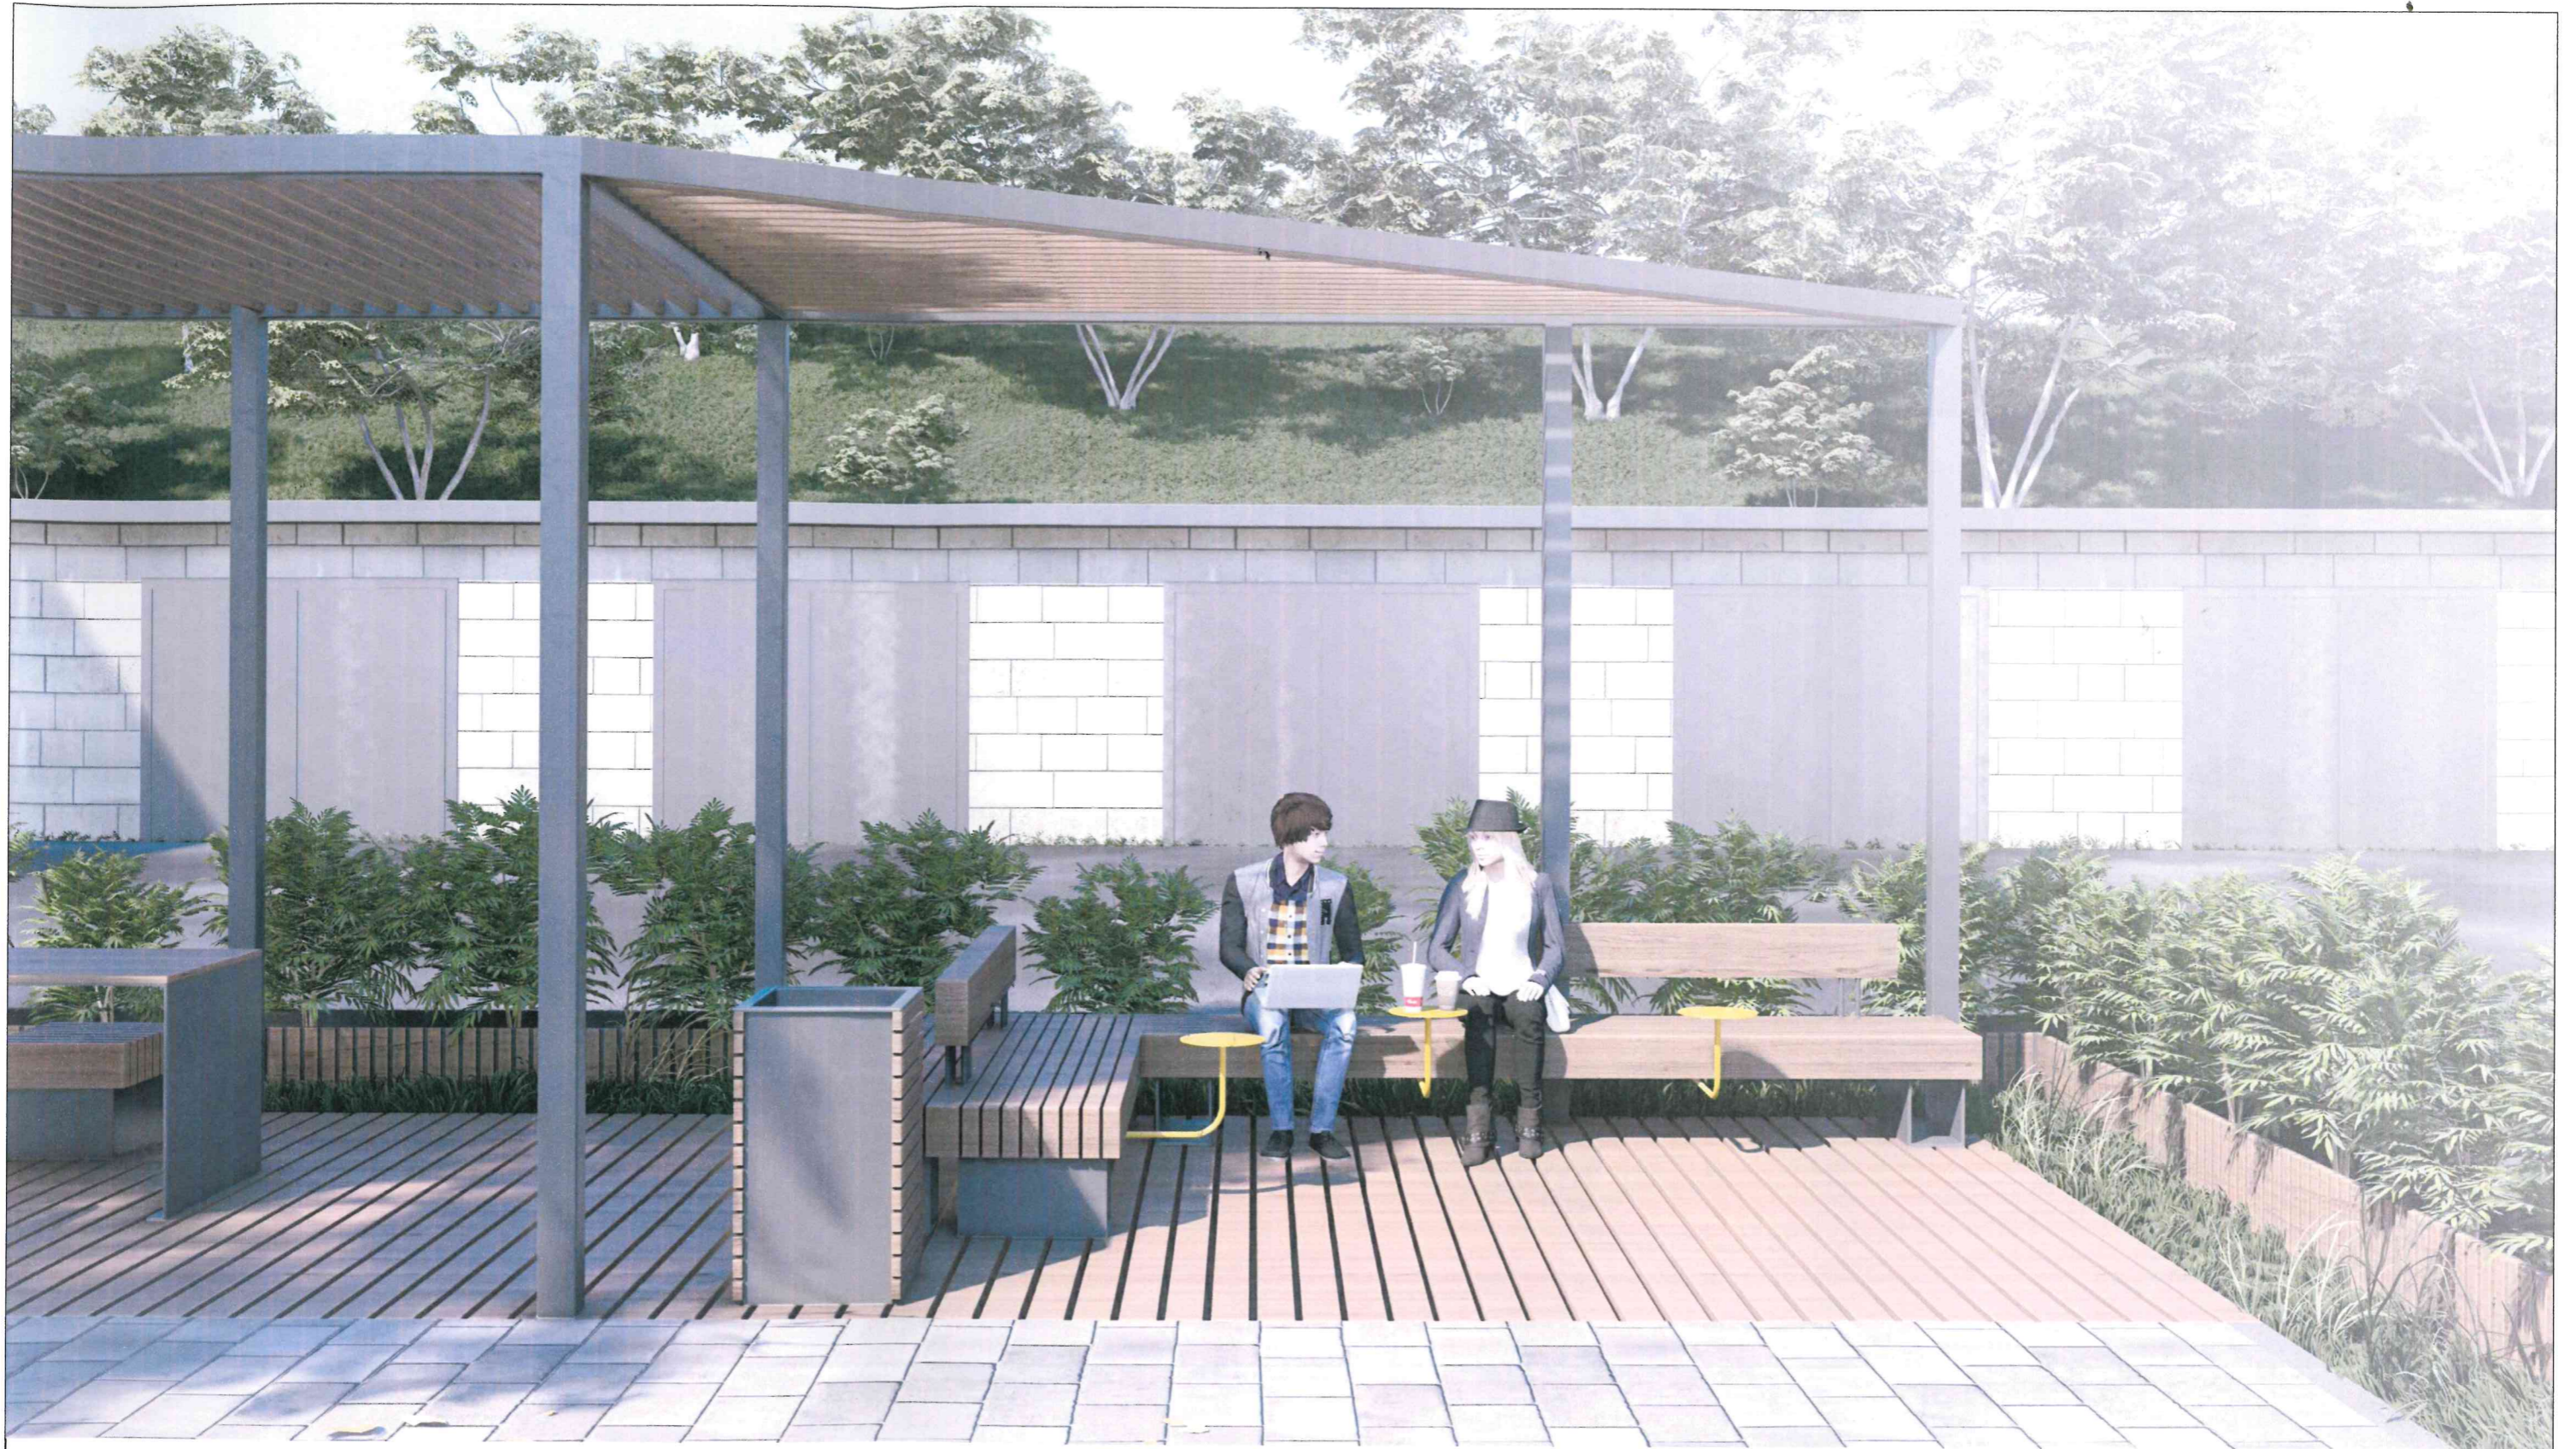


						<i>Дизайн-проект зоны отдыха и досуга</i>				
						<i>Камчатский край, г. Петропавловск-Камчатский, пр. Победы, д. 6/2 и 6/3</i>				
<i>Изм</i>	<i>Кол.уч</i>	<i>Лист</i>	<i>№ док</i>	<i>Подпись</i>	<i>Дата</i>					
<i>Выполнил</i>	<i>ИП Гусейнов</i>					<i>Благоустройство двора</i>		<i>Стадия</i>	<i>Лист</i>	<i>Листов</i>
<i>Принял</i>									17	22
						<i>3Д</i>				



						Дизайн-проект зоны отдыха и досуга			
						Камчатский край, г. Петропавловск-Камчатский, пр. Победы, д. 6/2 и 6/3			
Изм	Кол.уч	Лист	№ док	Подпись	Дата				
Выполнил	ИП Гусейнов					Благоустройство двора	Стадия	Лист	Листов
Принял								18	22

3Д

1
Е.В.
И.К.

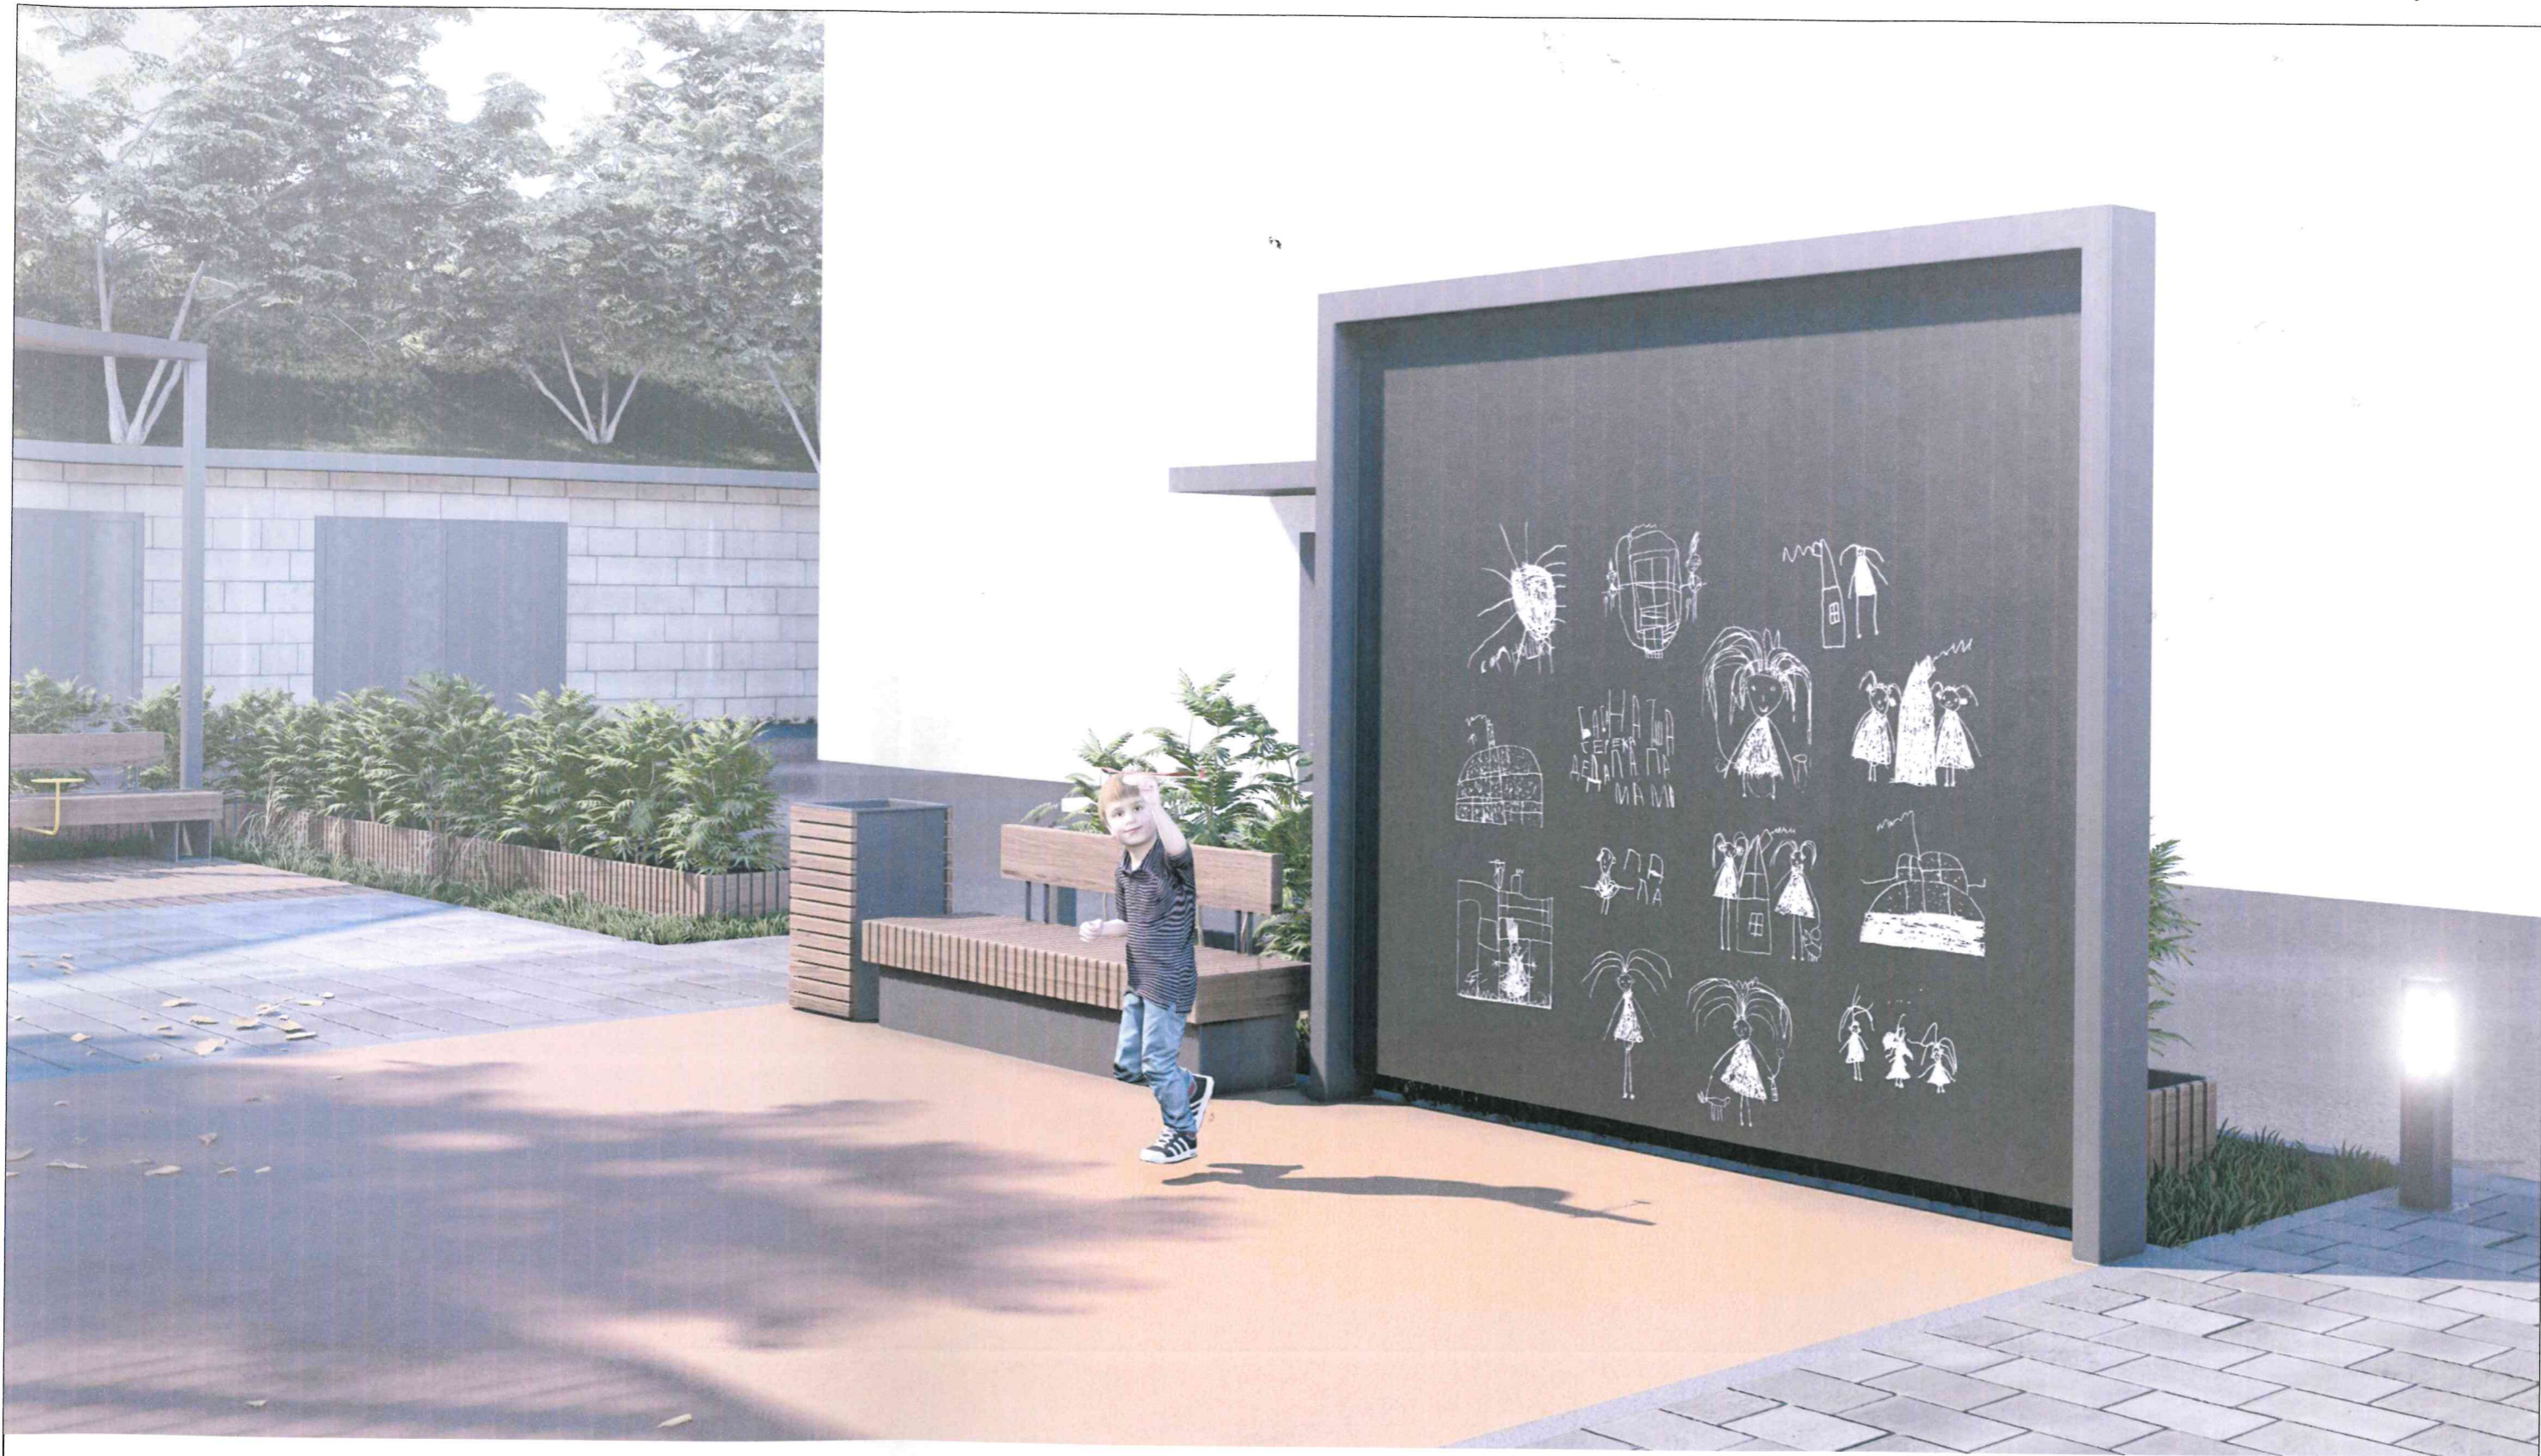

						<i>Дизайн-проект зоны отдыха и досуга</i>			
						<i>Камчатский край, г. Петропавловск-Камчатский, пр. Победы, д. 6/2 и 6/3</i>			
<i>Изм</i>	<i>Кол.уч</i>	<i>Лист</i>	<i>№ док</i>	<i>Подпись</i>	<i>Дата</i>				
						<i>Благоустройство двора</i>	<i>Стадия</i>	<i>Лист</i>	<i>Листов</i>
<i>Выполнил</i>		<i>ИП Гусейнов</i>						19	22
<i>Принял</i>									



						<i>Дизайн-проект зоны отдыха и досуга</i>			
						<i>Камчатский край, г. Петропавловск-Камчатский, пр. Победы, д. 6/2 и 6/3</i>			
<i>Изм</i>	<i>Кол.уч</i>	<i>Лист</i>	<i>№ док</i>	<i>Подпись</i>	<i>Дата</i>				
<i>Выполнил</i>	<i>ИП Гусейнов</i>					<i>Благоустройство двора</i>	<i>Стадия</i>	<i>Лист</i>	<i>Листов</i>
<i>Принял</i>								20	22
						3Д			

3.
←



						<i>Дизайн-проект зоны отдыха и досуга</i>				
						<i>Камчатский край, г. Петропавловск-Камчатский, пр. Победы, д. 6/2 и 6/3</i>				
<i>Изм</i>	<i>Кол.уч</i>	<i>Лист</i>	<i>№ док</i>	<i>Подпись</i>	<i>Дата</i>			<i>Стадия</i>	<i>Лист</i>	<i>Листов</i>
									21	22
<i>Выполнил</i>						<i>ИП Гусейнов</i>		<i>3Д</i>		
<i>Принял</i>										

Е.В.
чик
чик



						<i>Дизайн-проект зоны отдыха и досуга</i>			
						<i>Камчатский край, г.Петропавловск-Камчатский, пр. Победы, д. 6/2 и 6/3</i>			
<i>Изм</i>	<i>Кол.уч</i>	<i>Лист</i>	<i>№ док</i>	<i>Подпись</i>	<i>Дата</i>				
						<i>Благоустройство двора</i>	<i>Стадия</i>	<i>Лист</i>	<i>Листов</i>
<i>Выполнил</i>	<i>ИП Гусейнов</i>							22	22
<i>Принял</i>									
						<i>3Д</i>			

Е.В.
И.К.
К