



А Д М И Н И С Т Р А Ц И Я
ПЕТРОПАВЛОВСК-КАМЧАТСКОГО ГОРОДСКОГО ОКРУГА

П О С Т А Н О В Л Е Н И Е

28.02.2018 г.

№ 359

Об утверждении проекта планировки территории и проекта межевания территории квартала № 5 планировочного подрайона 1.2.2. Жилой район - «Пограничный» Центрального городского планировочного района в Петропавловск-Камчатском городском округе

В соответствии со статьей 46 Градостроительного кодекса Российской Федерации, на основании протокола публичных слушаний по рассмотрению проекта планировки территории и проекта межевания территории от 23.10.2017, заключения о результатах публичных слушаний от 23.10.2017,

ПОСТАНОВЛЯЮ:

1. Утвердить проект планировки территории и проект межевания территории квартала № 5 планировочного подрайона 1.2.2. Жилой район - «Пограничный» Центрального городского планировочного района в Петропавловск-Камчатском городском округе согласно приложению 1 к настоящему постановлению.

2. Управлению делами администрации Петропавловск-Камчатского городского округа в течение семи дней со дня принятия настоящего постановления опубликовать его в газете «Град Петра и Павла» и разместить на официальном сайте администрации Петропавловск-Камчатского городского округа в информационно-телекоммуникационной сети «Интернет».

3. Контроль за исполнением настоящего постановления возложить на руководителя Управления архитектуры, градостроительства и земельных отношений администрации Петропавловск-Камчатского городского округа.

Глава
Петропавловск-Камчатского
городского округа В.Ю. Иваненко

Приложение
к постановлению администрации
Петропавловск-Камчатского
городского округа

от 28.02.2018 № 359

**ПРОЕКТ ПЛАНИРОВКИ ТЕРРИТОРИИ И ПРОЕКТ
МЕЖЕВАНИЯ ТЕРРИТОРИИ**

**квартала № 5 планировочного подрайона 1.2.2. Жилой район –
«Пограничный» Центрального городского планировочного
района в Петропавловск-Камчатском городском округе**

**Проект межевания территории планировочного
подрайона жилого района «Пограничный»
квартала № 5 в Петропавловск-Камчатском
городском округе**

ПОЯСНИТЕЛЬНАЯ ЗАПИСКА

**ООО «Терпланстрой»
2017**



Содержание

СТРУКТУРА ПРОЕКТА.....	3
ОБЩИЕ ПОЛОЖЕНИЯ	4
1. СОВРЕМЕННОЕ СОСТОЯНИЕ ТЕРРИТОРИИ ПРОЕКТИРОВАНИЯ	6
2. ИНФОРМАЦИЯ ОБ ОБРАЗУЕМЫХ ЗЕМЕЛЬНЫХ УЧАСТКАХ.....	9

СТРУКТУРА ПРОЕКТА

№ п/п	Название документа	Характеристика
Текстовые материалы		
1	Пояснительная записка	24 листа
Графические материалы основной части		
1	Чертеж межевания территории	М 1:2000
Графические материалы по обоснованию		
1	Чертеж межевания территории. Обоснование	М 1:2000

ОБЩИЕ ПОЛОЖЕНИЯ

Проект межевания территории представляет собой вид документации по планировке территории, подготовка которого осуществляется в целях определения местоположения границ образуемых и изменяемых земельных участков.

Целью настоящего проекта является определение местоположения границ образуемых и изменяемых земельных участков в границах проектирования.

Разработка Проекта межевания территории планировочного подрайона жилого района «Пограничный» квартала № 5 в Петропавловск-Камчатском городском округе велась в соответствии с действующим федеральным градостроительным законодательством.

Настоящий проект выполнен на основании:

1. Постановления администрации Петропавловск-Камчатского городского округа от 17.03.2017 № 530 «О принятии решения о подготовке проекта планировки территории и проекта межевания территории планировочного квартала № 5 планировочного подрайона 1.2.2 Жилой район «Пограничный» в Петропавловск-Камчатском городском округе.
2. Указа Президента Российской Федерации от 05.05.1992 № 431 «О мерах социальной поддержки многодетных семей».
3. Закона Камчатского края от 16.12.2009 № 352 «О мерах социальной поддержки многодетных семей в Камчатском крае», принятого Постановлением Законодательного Собрания Камчатского края от 10.12.2009 № 661.
4. Муниципальной программы «Обеспечение доступным и комфортным жильем жителей Петропавловск-Камчатского городского округа на 2014 - 2017 годы», утвержденной постановлением администрации Петропавловск-Камчатского городского округа от 05.11.2013 № 3195.
5. Технического задания
6. Правил землепользования и застройки Петропавловск-Камчатского.
7. Генерального плана Петропавловск-Камчатского городского округа.

Настоящая текстовая часть проекта межевания включает в себя 3 раздела.

1. Первый раздел содержит текстовые пояснения графических материалов проекта межевания территории, описывает современное состояние территории.
2. Второй раздел закрепляет в себе информацию об образуемых проектом межевания территории земельных участках, их площадях и разрешенном использовании, а также

ведомости координат точек образуемых земельных участков, ведомости координат точек образуемых земельных участков.

3. Третий раздел содержит информацию об особых условиях использования территории.

1. СОВРЕМЕННОЕ СОСТОЯНИЕ ТЕРРИТОРИИ ПРОЕКТИРОВАНИЯ

Территория проектирования в рамках объекта "Проект межевания территории планировочного подрайона жилого района «Пограничный» квартала № 5 в Петропавловск-Камчатском городском» расположена в кадастровом квартале 41:01:0010123. Информация о земельных участках, внесенных в государственный кадастр недвижимости, находящихся на указанной территории, представлена в таблице 1.

Таблица 1

Информация о земельных участках, внесенных в государственный кадастр недвижимости

№ п/п	Кадастровый номер ЗУ, внесенного в ЕГРН	Разрешенное использование	Площадь
1	41:01:0010123:2	Для эксплуатации жилого дома и хозпостроек(Земли запаса (неиспользуемые))	400
2	41:01:0010123:3	Для эксплуатации жилого дома и хозпостроек(Земли запаса (неиспользуемые))	181
3	41:01:0010123:4	Для эксплуатации жилого дома и хозпостроек(Земли запаса (неиспользуемые))	400
4	41:01:0010123:6	земельные участки, предназначенные для сельскохозяйственного использования(Для сельскохозяйственного производства)	1273
5	41:01:0010123:12	Для нужд обороны и иных режимных объектов(Земли запаса (неиспользуемые))	2184
6	41:01:0010123:16	Для эксплуатации жилого дома и хозпостроек(Земли запаса (неиспользуемые))	400
7	41:01:0010123:17	Для эксплуатации хозпостроек и огорода(Земли запаса (неиспользуемые))	535
8	41:01:0010123:29	Для эксплуатации жилого дома и хозпостроек(Земли запаса (неиспользуемые))	400
9	41:01:0010123:30	эксплуатация огорода(Земли запаса (неиспользуемые))	29
10	41:01:0010123:49	Эксплуатация жилого дома и хозпостроек(Земли запаса (неиспользуемые))	703
11	41:01:0010123:74	для эксплуатации жилого дома(Земли запаса (неиспользуемые))	1426
12	41:01:0010123:80	земельные участки, предназначенные для размещения производственных и административных зданий, строений, сооружений промышленности, коммунального хозяйства,	6666

		материально-технического, продовольственного снабжения, сбыта и заготовок(Земли запаса (неиспользу	
13	41:01:0010123:82	для размещения объектов торговли, общественного питания и бытового обслуживания(Земли запаса (неиспользуемые))	1334
14	41:01:0010123:95	Обособленный участок	81
15	41:01:0010123:107	Для эксплуатации автомобильной дороги федерального значения Петропавловск-Камчатский - морской порт(Земли запаса (неиспользуемые))	39166
16	41:01:0010123:137	для эксплуатации жилого дома(Земли запаса (неиспользуемые))	1156
17	41:01:0010123:161	земельные участки, предназначенные для размещения гаражей и автостоянок(Земли запаса (неиспользуемые))	4258
18	41:01:0010123:162	земельные участки, предназначенные для размещения домов индивидуальной жилой застройки(Земли запаса (неиспользуемые))	1000
19	41:01:0010123:168	земельные участки, предназначенные для разработки полезных ископаемых, размещения железнодорожных путей, автомобильных дорог, искусственно созданных внутренних водных путей, причалов, пристаней, полос отвода железнодорожных и автомобильных дорог, водных	118
20	41:01:0010123:176	отдельно стоящие многоквартирные и двухквартирные дома с участками площадью 0,04 га -0,10 га (при размещении жилого дома на рельефе с уклоном более 20% допустимо увеличение площади земельного участка на 25%)(Земли запаса (неиспользуемые))	1229
21	41:01:0010123:198	земельные участки объектов для хранения и обслуживания транспорта(Для размещения объектов транспорта)	5500
22	41:01:0010123:199	отдельно стоящие многоквартирные и двухквартирные дома с участками площадью 0,04 га -0,10 га (при размещении жилого дома на рельефе с уклоном более 20% допустимо увеличение площади земельного участка на 25%)(Земли запаса (неиспользуемые))	836
23	41:01:0010123:200	отдельно стоящие многоквартирные и двухквартирные дома с участками площадью 0,04 га - 0,10 га (при размещении жилого дома на рельефе с уклоном более 20% допустимо увеличение площади земельного участка на 25%)(Земли запаса (неиспользуемые))	702

24	41:01:0010123:206	земельные участки многоквартирных жилых домов(Для малоэтажной застройки)	1568
25	41:01:0010123:208	земельные участки отдельно стоящих многоквартирных и двухквартирных домов(Для индивидуальной жилой застройки)	1000
26	41:01:0010123:212	земельные участки отдельно стоящих многоквартирных и двухквартирных домов(Для индивидуальной жилой застройки)	423
27	41:01:0010123:213	земельные участки отдельно стоящих многоквартирных и двухквартирных домов(Для индивидуальной жилой застройки)	740
28	41:01:0010123:2013	земельные участки отдельно стоящих многоквартирных и двухквартирных домов(Для объектов жилой застройки)	1000
29	41:01:0010123:2016	земельные участки отдельно стоящих многоквартирных и двухквартирных домов(Для индивидуальной жилой застройки)	989
30	41:01:0010123:2018	земельные участки отдельно стоящих многоквартирных и двухквартирных домов(Для объектов жилой застройки)	1000
31	41:01:0010123:2074	земельные участки элементов благоустройства территории и ландшафтного дизайна (подпорные стенки, лестницы, малые архитектурные формы, объект декоративно-монументального искусства)(Для размещения объектов, характерных для населенных пунктов)	591
32	41:01:0010123:2076	земельные участки , предназначенные для размещения домов индивидуальной жилой застройки(Для индивидуальной жилой застройки)	626
33	41:01:0010123:2079	Земельные участки отдельно стоящих многоквартирных и двухквартирных жилых домов(Для индивидуальной жилой застройки)	739
34	41:01:0010123:2124	земельные участки отдельно стоящих многоквартирных и двухквартирных домов(Для индивидуальной жилой застройки)	797
35	41:01:0010123:2137	земельные участки отдельно стоящих многоквартирных и двухквартирных домов(Для индивидуальной жилой застройки)	899
36	41:01:0010123:2144	земельные участки, не связанные со строительством и используемые в целях озеленения (декоративное и защитное озеленение, газоны)(Для иных видов использования, характерных для населенных пунктов)	650
37	41:01:0010123:2477	земельные участки отдельно стоящих многоквартирных и двухквартирных домов(Для индивидуальной жилой застройки)	1000
38	41:01:0010123:2555	земельные участки , используемые в целях озеленения (декоративное и защитное озеленение, газоны)(Для размещения иных объектов (территорий) рекреационного назначения)	300

39	41:01:0010123:2572	земельные участки отдельно стоящих многоквартирных и двухквартирных домов (Для индивидуальной жилой застройки)	640
40	41:01:0010123:2573	земельные участки, предназначенные для размещения домов индивидуальной жилой застройки (Для индивидуальной жилой застройки)	819

2. ИНФОРМАЦИЯ ОБ ОБРАЗУЕМЫХ ЗЕМЕЛЬНЫХ УЧАСТКАХ

Проектные решения проекта межевания территории предусматривают образование земельных участков путем перераспределения земельных участков, внесенных в государственный кадастр недвижимости. Образованным земельным участкам присвоены условные номера, установлено разрешенное использование и определена площадь. В соответствии с п. 2 и 3 ч. 4 ст. 36 Градостроительного кодекса Российской Федерации действие градостроительного регламента не распространяется на земельные участки, предназначенные для размещения линейных объектов и (или) занятые линейными объектами.

Земельные участки в границах проектирования образуются из земель, находящихся в государственной и (или) муниципальной собственности, а также путем перераспределения. Подробная технология кадастровых работ по каждому конкретному участку определяется кадастровым инженером на этапе формирования межевых планов.

В таблице 2 представлена информация об образуемых земельных участках. Изменяемые земельные участки в границах проектирования отсутствуют.

Таблица 2

Перечень образуемых земельных участков

Номер ЗУ	Разрешенное использование	Площадь, кв.м
01	земельные участки отдельно стоящих многоквартирных и двухквартирных домов	560
02	земельные участки административных зданий организаций коммунального назначения	1913
03	земельные участки отдельно стоящих многоквартирных и двухквартирных домов	1000
04	земельные участки отдельно стоящих многоквартирных и двухквартирных домов	1000
05	земельные участки отдельно стоящих многоквартирных и двухквартирных домов	1000
06	земельные участки отдельно стоящих многоквартирных и двухквартирных домов	1000
07	земельные участки отдельно стоящих многоквартирных и двухквартирных домов	1000

08	земельные участки отдельно стоящих одноквартирных и двухквартирных домов	1000
09	земельные участки отдельно стоящих одноквартирных и двухквартирных домов	1000
10	земельные участки отдельно стоящих одноквартирных и двухквартирных домов	1000
11	земельные участки отдельно стоящих одноквартирных и двухквартирных домов	1000
12	земельные участки отдельно стоящих одноквартирных и двухквартирных домов	1000
13	земельные участки отдельно стоящих одноквартирных и двухквартирных домов	1000
14	земельные участки отдельно стоящих одноквартирных и двухквартирных домов	1000
15	земельные участки отдельно стоящих одноквартирных и двухквартирных домов	1000
16	земельные участки отдельно стоящих одноквартирных и двухквартирных домов	1000
17	земельные участки отдельно стоящих одноквартирных и двухквартирных домов	1000
18	земельные участки отдельно стоящих одноквартирных и двухквартирных домов	1000
19	земельные участки отдельно стоящих одноквартирных и двухквартирных домов	1000
20	земельные участки отдельно стоящих одноквартирных и двухквартирных домов	1000
21	земельные участки отдельно стоящих одноквартирных и двухквартирных домов	1000
22	земельные участки отдельно стоящих одноквартирных и двухквартирных домов	1000
23*	земельные участки отдельно стоящих одноквартирных и двухквартирных домов	1001
24	земельные участки объектов спортивно- досугового и учебно-тренировочного назначения	3282
25	земельные участки отдельно стоящих одноквартирных и двухквартирных домов	954
26	земельные участки отдельно стоящих одноквартирных и двухквартирных домов	920
27	земельные участки отдельно стоящих одноквартирных и двухквартирных домов	1442
28	земельные участки отдельно стоящих одноквартирных и двухквартирных домов	606
29	элементов благоустройства и ландшафтного дизайна, в том числе беседок, малых архитектурных форм, объектов декоративно- монументального искусства, скульптурных композиций, площадок отдыха	5196
30	элементов благоустройства и ландшафтного дизайна, в том числе беседок, малых	1172

	архитектурных форм, объектов декоративно-монументального искусства, скульптурных композиций, площадок отдыха	
31	земельные участки объектов автомобильной инфраструктуры	205
32	элементов благоустройства и ландшафтного дизайна, в том числе беседок, малых архитектурных форм, объектов декоративно-монументального искусства, скульптурных композиций, площадок отдыха	2660
33	земельные участки отдельно стоящих многоквартирных и двухквартирных домов	999
34	земельные участки отдельно стоящих многоквартирных и двухквартирных домов	999
35	земельные участки отдельно стоящих многоквартирных и двухквартирных домов	643
36	земельные участки объектов автомобильной инфраструктуры	483
37	земельные участки объектов коммунального хозяйства	2222
38	земельные участки объектов автомобильной инфраструктуры	471
39	элементов благоустройства и ландшафтного дизайна, в том числе беседок, малых архитектурных форм, объектов декоративно-монументального искусства, скульптурных композиций, площадок отдыха	2590
40	элементов благоустройства и ландшафтного дизайна, в том числе беседок, малых архитектурных форм, объектов декоративно-монументального искусства, скульптурных композиций, площадок отдыха	3203
41	земельные участки отдельно стоящих многоквартирных и двухквартирных домов	646
42	земельные участки отдельно стоящих многоквартирных и двухквартирных домов	473
43	земельные участки отдельно стоящих многоквартирных и двухквартирных домов	1001
44	элементов благоустройства и ландшафтного дизайна, в том числе беседок, малых архитектурных форм, объектов декоративно-монументального искусства, скульптурных композиций, площадок отдыха	1094
45	земельные участки отдельно стоящих многоквартирных и двухквартирных домов	548
46	земельные участки отдельно стоящих многоквартирных и двухквартирных домов	654
47	земельные участки отдельно стоящих многоквартирных и двухквартирных домов	1060

*необходимо внести изменения в Правила землепользования и застройки Петропавловск-Камчатского городского округа для изменения границы территориальной зоны ж2

Таблица 3

Перечень образуемых земельных участков, которые будут отнесены к территориям общего пользования или имуществу общего пользования

Номер ЗУ	Разрешенное использование	Площадь, кв.м
48	земельные участки объектов автомобильной инфраструктуры	8535
49	земельные участки объектов автомобильной инфраструктуры	4033
50	земельные участки объектов автомобильной инфраструктуры	22358
47	земельные участки элементов благоустройства территорий и ландшафтного дизайна (подпорные стенки, лестницы, малые архитектурные формы, объекты декоративно-монументального искусства)	64869
48	земельные участки элементов благоустройства территорий и ландшафтного дизайна (подпорные стенки, лестницы, малые архитектурные формы, объекты декоративно-монументального искусства)	25077

В таблице 4 приведена ведомость координат точек образуемых земельных участков.

Таблица 4

Образуемый земельный участок с условным номером 01

Номер	Дир.угол	Длина	X	Y
1	119° 53' 50"	14	561884.08	1413020.44
2	123° 6' 41"	6.04	561877.1	1413032.58
3	215° 45' 9"	12.41	561873.8	1413037.64
4	218° 2' 29"	6.95	561863.73	1413030.39
5	193° 51' 19"	3.84	561858.26	1413026.11
6	259° 57' 47"	10.33	561854.53	1413025.19
7	302° 6' 9"	10.01	561852.73	1413015.02
8	2° 41' 59"	6.16	561858.05	1413006.54
9	34° 23' 45"	24.09	561864.2	1413006.83

Образуемый земельный участок с условным номером 02

Номер	Дир.угол	Длина	X	Y
1	85° 22' 20"	8.06	561826.59	1413052.82
2	65° 21' 23"	16.14	561827.24	1413060.85
3	37° 9' 2"	6.94	561833.97	1413075.52

4	129° 11' 46"	3.65	561839.5	1413079.71
5	129° 11' 22"	8.2	561837.19	1413082.54
6	150° 3' 15"	48.87	561832.01	1413088.9
7	245° 44' 41"	33.93	561789.66	1413113.29
8	329° 51' 34"	58.82	561775.72	1413082.35

Образуемый земельный участок с условным номером 03

Номер	Дир.угол	Длина	X	Y
1	63° 3' 54"	40	561723.01	1412999.41
2	153° 3' 54"	25	561741.13	1413035.07
3	243° 3' 54"	40	561718.85	1413046.4
4	333° 3' 54"	25	561700.73	1413010.74

Образуемый земельный участок с условным номером 04

Номер	Дир.угол	Длина	X	Y
1	63° 4' 3"	40	561700.73	1413010.74
2	153° 3' 54"	25	561718.84	1413046.4
3	243° 3' 53"	40	561696.56	1413057.72
4	333° 3' 58"	25	561678.44	1413022.06

Образуемый земельный участок с условным номером 05

Номер	Дир.угол	Длина	X	Y
1	63° 3' 55"	40	561678.44	1413022.06
2	153° 3' 54"	25	561696.55	1413057.72
3	243° 3' 55"	40	561674.27	1413069.05
4	333° 3' 54"	25	561656.15	1413033.39

Образуемый земельный участок с условным номером 06

Номер	Дир.угол	Длина	X	Y
1	63° 3' 54"	40	561656.15	1413033.39
2	153° 3' 54"	25	561674.26	1413069.05
3	243° 3' 54"	40	561651.98	1413080.37
4	333° 3' 54"	25	561633.86	1413044.71

Образуемый земельный участок с условным номером 07

Номер	Дир.угол	Длина	X	Y
1	63° 3' 54"	40	561633.86	1413044.71
2	153° 3' 54"	25	561651.98	1413080.37
3	243° 3' 54"	40	561629.69	1413091.7
4	333° 3' 54"	25	561611.57	1413056.04

Образуемый земельный участок с условным номером 08

Номер	Дир.угол	Длина	X	Y
1	63° 3' 53"	40	561611.57	1413056.04
2	153° 3' 54"	25	561629.69	1413091.7
3	243° 3' 53"	40	561607.4	1413103.02
4	333° 3' 54"	25	561589.28	1413067.36

Образуемый земельный участок с условным номером 09

Номер	Дир.угол	Длина	X	Y
1	63° 3' 55"	40	561589.28	1413067.36
2	153° 3' 54"	25	561607.4	1413103.02
3	243° 3' 55"	40	561585.11	1413114.35
4	333° 3' 54"	25	561566.99	1413078.69

Образуемый земельный участок с условным номером 10

Номер	Дир.угол	Длина	X	Y
1	63° 3' 53"	40	561530.71	1413097.12
2	153° 3' 54"	25	561548.83	1413132.78
3	243° 3' 53"	40	561526.54	1413144.11
4	333° 3' 54"	25	561508.42	1413108.45

Образуемый земельный участок с условным номером 11

Номер	Дир.угол	Длина	X	Y
1	63° 3' 53"	40	561508.42	1413108.45
2	153° 3' 56"	25	561526.54	1413144.11
3	243° 3' 55"	40	561504.25	1413155.43
4	333° 3' 54"	25	561486.13	1413119.77

Образуемый земельный участок с условным номером 12

Номер	Дир.угол	Длина	X	Y
1	63° 3' 55"	40	561486.13	1413119.77
2	153° 3' 54"	25	561504.25	1413155.43
3	243° 3' 55"	40	561481.96	1413166.76
4	333° 3' 54"	25	561463.84	1413131.09

Образуемый земельный участок с условным номером 13

Номер	Дир.угол	Длина	X	Y
1	63° 3' 44"	40	561463.84	1413131.1
2	153° 3' 56"	25	561481.96	1413166.76
3	243° 3' 52"	40	561459.67	1413178.08
4	333° 3' 54"	25	561441.55	1413142.42

Образуемый земельный участок с условным номером 14

Номер	Дир.угол	Длина	X	Y
1	153° 3' 55"	23.85	561669.16	1413094.07
2	63° 59' 12"	41.75	561647.9	1413104.88
3	333° 59' 7"	23.84	561666.21	1413142.4
4	243° 59' 11"	42.14	561687.64	1413131.94

Образуемый земельный участок с условным номером 15

Номер	Дир.угол	Длина	X	Y
1	63° 59' 12"	41.75	561647.9	1413104.88
2	153° 59' 13"	24.07	561666.21	1413142.4
3	243° 59' 12"	41.37	561644.58	1413152.96
4	333° 3' 50"	24.07	561626.44	1413115.78

Образуемый земельный участок с условным номером 16

Номер	Дир.угол	Длина	X	Y
1	63° 59' 12"	41.37	561626.44	1413115.78
2	153° 59' 10"	24.29	561644.58	1413152.96
3	243° 59' 10"	40.98	561622.75	1413163.61
4	333° 3' 55"	24.3	561604.78	1413126.79

Образуемый земельный участок с условным номером 17

Номер	Дир.угол	Длина	X	Y
1	63° 59' 13"	40.98	561600.32	1413129.05
2	153° 59' 11"	24.53	561618.29	1413165.88
3	243° 59' 13"	40.58	561596.25	1413176.64
4	333° 3' 55"	24.53	561578.45	1413140.17

Образуемый земельный участок с условным номером 18

Номер	Дир.угол	Длина	X	Y
1	63° 59' 13"	40.58	561578.45	1413140.17
2	153° 59' 9"	24.77	561596.25	1413176.64
3	243° 59' 12"	40.18	561573.98	1413187.5
4	333° 3' 53"	24.77	561556.36	1413151.39

Образуемый земельный участок с условным номером 19

Номер	Дир.угол	Длина	X	Y
1	63° 59' 12"	40.18	561556.36	1413151.39
2	153° 59' 10"	25.01	561573.98	1413187.5
3	243° 58' 20"	39.78	561551.51	1413198.47
4	333° 3' 53"	25.02	561534.05	1413162.72

Образуемый земельный участок с условным номером 20

Номер	Дир.угол	Длина	X	Y
1	153° 3' 55"	25.27	561534.05	1413162.72
2	63° 59' 13"	39.37	561511.52	1413174.17
3	333° 59' 12"	25.27	561528.79	1413209.55
4	243° 59' 11"	39.78	561551.5	1413198.47

Образуемый земельный участок с условным номером 21

Номер	Дир.угол	Длина	X	Y
1	63° 59' 13"	39.37	561511.52	1413174.17
2	153° 59' 11"	25.54	561528.79	1413209.55
3	243° 59' 11"	38.96	561505.84	1413220.76
4	333° 3' 51"	25.54	561488.75	1413185.74

Образуемый земельный участок с условным номером 22

Номер	Дир.угол	Длина	X	Y
1	63° 59' 11"	38.96	561488.75	1413185.74
2	153° 59' 11"	26.91	561505.84	1413220.76
3	247° 15' 47"	38.63	561481.66	1413232.56
4	333° 3' 55"	24.7	561466.73	1413196.93

Образуемый земельный участок с условным номером 23

Номер	Дир.угол	Длина	X	Y
1	171° 48' 16"	30.18	561529.38	1413433
2	257° 30' 44"	36.32	561499.51	1413437.3
3	348° 38' 45"	25.57	561491.66	1413401.85
4	78° 53' 49"	11.52	561516.73	1413396.81
5	67° 15' 51"	26.99	561518.95	1413408.11

Образуемый земельный участок с условным номером 24

Номер	Дир.угол	Длина	X	Y
1	155° 27' 30"	40.74	561545.51	1413256.53
2	149° 57' 23"	64.01	561508.45	1413273.45
3	230° 55' 19"	27.05	561453.04	1413305.49
4	327° 58' 46"	111.3	561435.99	1413284.5
5	337° 56' 18"	13.84	561530.36	1413225.48
6	64° 46' 25"	3.64	561543.19	1413220.28
7	143° 52' 18"	8.34	561544.74	1413223.57
8	91° 43' 31"	6.64	561538	1413228.49
9	77° 48' 14"	10.27	561537.8	1413235.13
10	63° 59' 15"	12.64	561539.97	1413245.17

Образуемый земельный участок с условным номером 25

Номер	Дир.угол	Длина	X	Y
1	80° 45' 58"	35.71	561746.27	1413286.92
2	171° 53' 24"	25.65	561752	1413322.17
3	256° 5' 17"	34.84	561726.61	1413325.79
4	349° 5' 58"	6.53	561718.23	1413291.97
5	350° 0' 23"	21.96	561724.65	1413290.73

Образуемый земельный участок с условным номером 26

Номер	Дир.угол	Длина	X	Y
1	169° 43' 43"	25.78	561679.35	1413335.34
2	256° 40' 58"	32.14	561653.98	1413339.93
3	328° 17' 2"	6.82	561646.57	1413308.66
4	311° 59' 42"	5.53	561652.38	1413305.07
5	345° 34' 8"	13.72	561656.08	1413300.96
6	79° 16' 32"	20.15	561669.37	1413297.54
7	346° 43' 36"	2	561673.12	1413317.34
8	77° 3' 19"	18.08	561675.07	1413316.88
9	74° 53' 54"	0.87	561679.12	1413334.5

Образуемый земельный участок с условным номером 27

Номер	Дир.угол	Длина	X	Y
1	169° 25' 33"	26.27	561736.98	1413391.6
2	241° 50' 38"	0.81	561711.16	1413396.42
3	258° 10' 20"	16.49	561710.78	1413395.71
4	259° 47' 10"	11.28	561707.4	1413379.57
5	258° 3' 16"	16.09	561705.4	1413368.47
6	258° 37' 26"	10.19	561702.07	1413352.73
7	348° 34' 2"	26.54	561700.06	1413342.74

8	79° 32' 41"	10.91	561726.07	1413337.48
9	356° 45' 37"	0.53	561728.05	1413348.21
10	84° 38' 22"	3.75	561728.58	1413348.18
11	81° 11' 39"	7.32	561728.93	1413351.91
12	81° 9' 41"	3.77	561730.05	1413359.14
13	84° 20' 27"	12.17	561730.63	1413362.87
14	357° 38' 19"	1.94	561731.83	1413374.98
15	79° 7' 10"	17.01	561733.77	1413374.9

Образуемый земельный участок с условным номером 28

Номер	Дир.угол	Длина	X	Y
1	79° 29' 2"	29.59	561598.69	1413387.08
2	167° 37' 22"	19.93	561604.09	1413416.17
3	258° 3' 49"	30.16	561584.62	1413420.44
4	349° 14' 48"	20.67	561578.38	1413390.94

Образуемый земельный участок с условным номером 29

Номер	Дир.угол	Длина	X	Y
1	147° 42' 55"	2.83	561830.87	1412949.18
2	134° 46' 5"	29.69	561828.48	1412950.69
3	114° 5' 35"	12.03	561807.57	1412971.77
4	93° 54' 2"	7.5	561802.66	1412982.75
5	123° 29' 53"	33.94	561802.15	1412990.23
6	139° 6' 31"	10.07	561783.42	1413018.53
7	165° 39' 16"	6.74	561775.81	1413025.12
8	160° 31' 18"	7.47	561769.28	1413026.79
9	147° 10' 28"	5.33	561762.24	1413029.28
10	140° 15' 40"	4.4	561757.76	1413032.17
11	109° 29' 5"	6.39	561754.38	1413034.98
12	82° 39' 7"	10.07	561752.25	1413041
13	187° 41' 5"	34.87	561753.54	1413050.99
14	333° 3' 53"	24.85	561718.98	1413046.33
15	243° 3' 54"	40	561741.13	1413035.07
16	153° 3' 54"	25	561723.01	1412999.41
17	153° 3' 56"	25	561700.73	1413010.74
18	153° 3' 54"	25	561678.44	1413022.06
19	153° 3' 52"	25	561656.15	1413033.39
20	153° 3' 58"	25	561633.86	1413044.71
21	153° 3' 54"	25	561611.57	1413056.04
22	153° 3' 52"	25	561589.28	1413067.36
23	63° 3' 55"	40	561566.99	1413078.69
24	153° 3' 58"	5.35	561585.11	1413114.35
25	243° 42' 36"	7.45	561580.34	1413116.77
26	242° 24' 51"	2.01	561577.04	1413110.09
27	243° 35' 45"	35.12	561576.11	1413108.31
28	333° 37' 42"	120.97	561560.49	1413076.85
29	333° 40' 17"	58.28	561668.87	1413023.12
30	332° 3' 17"	102.49	561721.1	1412997.27
31	359° 49' 22"	19.23	561811.64	1412949.24

Образуемый земельный участок с условным номером 30

Номер	Дир.угол	Длина	X	Y
1	161° 17' 35"	10.66	561730.14	1413080.46
2	152° 55' 20"	34.49	561720.04	1413083.88
3	62° 16' 37"	21.02	561689.33	1413099.58
4	62° 14' 41"	7.97	561699.11	1413118.19
5	156° 10' 39"	16.59	561702.82	1413125.24
6	243° 59' 11"	42.14	561687.64	1413131.94
7	153° 4' 23"	0.64	561669.16	1413094.07
8	333° 3' 54"	42.32	561668.59	1413094.36
9	12° 28' 49"	24.39	561706.33	1413075.19

Образуемый земельный участок с условным номером 31

Номер	Дир.угол	Длина	X	Y
1	63° 59' 10"	40.98	561604.78	1413126.79
2	153° 4' 7"	5	561622.75	1413163.61
3	243° 59' 13"	40.98	561618.29	1413165.88
4	333° 3' 58"	5	561600.32	1413129.05

Образуемый земельный участок с условным номером 32

Номер	Дир.угол	Длина	X	Y
1	76° 18' 38"	23.46	561710.66	1413233.3
2	76° 18' 39"	35.66	561716.21	1413256.09
3	169° 5' 58"	6.53	561724.65	1413290.73
4	256° 5' 18"	7.58	561718.23	1413291.97
5	248° 30' 13"	6.28	561716.41	1413284.61
6	256° 3' 55"	5.48	561714.11	1413278.77
7	259° 38' 27"	18.91	561712.79	1413273.45
8	170° 33' 54"	13.73	561709.39	1413254.85
9	260° 17' 59"	3.56	561695.85	1413257.1
10	352° 49' 59"	8.5	561695.25	1413253.59
11	261° 23' 15"	21.5	561703.68	1413252.53
12	343° 14' 15"	8.67	561700.46	1413231.27
13	67° 15' 31"	4.91	561708.76	1413228.77
1	75° 48' 22"	15.34	561694.06	1413166.34
2	156° 30' 1"	18.23	561697.82	1413181.21
3	154° 31' 26"	23.71	561681.1	1413188.48
4	311° 46' 45"	17.46	561659.7	1413198.68
5	319° 37' 55"	29.83	561671.33	1413185.66
1	173° 31' 1"	8.86	561695.25	1413253.59
2	260° 42' 59"	2.11	561686.45	1413254.59
3	174° 21' 52"	8.35	561686.11	1413252.51
4	77° 47' 10"	30.3	561677.8	1413253.33
5	169° 46' 54"	14.23	561684.21	1413282.94
6	252° 52' 2"	31.02	561670.21	1413285.46
7	171° 57' 5"	2.44	561661.07	1413255.82
8	323° 17' 12"	25.61	561658.66	1413256.16
9	254° 38' 25"	20.16	561679.19	1413240.85

10	161° 9' 18"	28.73	561673.85	1413221.41
11	281° 12' 0"	22.82	561646.66	1413230.69
12	311° 46' 48"	12.83	561651.09	1413208.31
13	105° 12' 22"	4.11	561659.64	1413198.74
14	56° 30' 21"	7.3	561658.56	1413202.71
15	351° 3' 49"	9.85	561662.59	1413208.8
16	61° 20' 25"	6.48	561672.32	1413207.27
17	329° 31' 49"	13.92	561675.43	1413212.96
18	329° 31' 39"	16.8	561687.43	1413205.9
19	76° 18' 38"	22.3	561701.91	1413197.38
20	164° 55' 31"	1.04	561707.19	1413219.05
21	74° 24' 26"	1.79	561706.18	1413219.32
22	167° 17' 3"	6.31	561706.66	1413221.04
23	259° 36' 14"	7.87	561700.5	1413222.43
24	169° 32' 24"	3.97	561699.08	1413214.69
25	263° 39' 35"	0.27	561695.18	1413215.41
26	173° 44' 36"	12.11	561695.15	1413215.14
27	77° 33' 35"	9.84	561683.11	1413216.46
28	78° 52' 20"	6.79	561685.23	1413226.07
29	174° 9' 7"	3.73	561686.54	1413232.73
30	81° 5' 17"	18.14	561682.83	1413233.11
31	354° 23' 31"	8.9	561685.64	1413251.03
32	77° 39' 57"	3.51	561694.5	1413250.16

Образуемый земельный участок с условным номером 33

Номер	Дир.угол	Длина	X	Y
1	265° 17' 12"	46.18	561646.57	1413308.66
2	337° 49' 57"	17.15	561642.78	1413262.63
3	351° 57' 5"	2.44	561658.66	1413256.16
4	72° 52' 2"	31.02	561661.07	1413255.82
5	93° 58' 45"	12.11	561670.21	1413285.46
6	165° 34' 8"	13.72	561669.37	1413297.54
7	131° 59' 42"	5.53	561656.08	1413300.96
8	148° 17' 2"	6.82	561652.38	1413305.07

Образуемый земельный участок с условным номером 34

Номер	Дир.угол	Длина	X	Y
1	258° 22' 18"	28.23	561700.01	1413331.61
2	179° 35' 21"	5.58	561694.32	1413303.96
3	257° 53' 22"	15.3	561688.74	1413304
4	257° 47' 4"	6.24	561685.53	1413289.04
5	169° 46' 54"	14.23	561684.21	1413282.94
6	93° 58' 45"	12.11	561670.21	1413285.46
7	79° 16' 32"	20.15	561669.37	1413297.54
8	346° 43' 36"	2	561673.12	1413317.34
9	77° 3' 19"	18.08	561675.07	1413316.88
10	74° 53' 54"	0.87	561679.12	1413334.5
11	349° 46' 29"	21	561679.35	1413335.34

Образуемый земельный участок с условным номером 35

Номер	Дир.угол	Длина	X	Y
1	81° 8' 18"	32.99	561749.85	1413355.65
2	169° 25' 31"	18.26	561754.93	1413388.25
3	259° 7' 10"	17.01	561736.98	1413391.6
4	177° 38' 19"	1.94	561733.77	1413374.9
5	264° 20' 27"	12.17	561731.83	1413374.98
6	261° 9' 41"	3.77	561730.63	1413362.87
7	350° 0' 13"	20.11	561730.05	1413359.14

Образуемый земельный участок с условным номером 36

Номер	Дир.угол	Длина	X	Y
1	76° 28' 17"	18.34	561623.83	1413357.47
2	343° 37' 35"	24.26	561628.12	1413375.3
3	89° 56' 11"	9.02	561651.4	1413368.46
4	169° 30' 28"	28.45	561651.41	1413377.48
5	169° 52' 28"	25.14	561623.44	1413382.66
6	259° 1' 58"	5.57	561598.69	1413387.08
7	349° 39' 10"	24.16	561597.63	1413381.61
8	256° 28' 35"	18.43	561621.4	1413377.27
9	344° 24' 52"	7	561617.09	1413359.35

Образуемый земельный участок с условным номером 37

Номер	Дир.угол	Длина	X	Y
1	76° 39' 29"	22.62	561586.87	1413316.51
2	164° 55' 13"	13.18	561592.09	1413338.52
3	159° 46' 10"	39.36	561579.36	1413341.95
4	80° 22' 9"	11.18	561542.43	1413355.56
5	162° 23' 12"	33.08	561544.3	1413366.58
6	78° 54' 45"	20.61	561512.77	1413376.59
7	168° 38' 45"	25.57	561516.73	1413396.81
8	257° 30' 35"	25.09	561491.66	1413401.85
9	328° 50' 44"	117.6	561486.23	1413377.35

Образуемый земельный участок с условным номером 38

Номер	Дир.угол	Длина	X	Y
1	84° 39' 48"	8.39	561555.7	1413383.32
2	79° 33' 29"	3.37	561556.48	1413391.67
3	349° 14' 48"	3.41	561557.09	1413394.98
4	77° 10' 5"	30.68	561560.44	1413394.34
5	167° 37' 15"	13.51	561567.25	1413424.25
6	260° 50' 60"	29.87	561554.06	1413427.15
7	260° 48' 58"	10.15	561549.31	1413397.66
8	331° 39' 39"	9.1	561547.69	1413387.64

Образуемый земельный участок с условным номером 39

Номер	Дир.угол	Длина	X	Y
1	63° 2' 32"	4.28	561528.77	1413093.31
2	153° 3' 54"	25	561530.71	1413097.12

3	153° 3' 52"	25	561508.42	1413108.45
4	153° 3' 54"	25	561486.13	1413119.77
5	153° 3' 54"	25	561463.84	1413131.09
6	63° 3' 52"	40	561441.55	1413142.42
7	152° 37' 49"	17.34	561459.67	1413178.08
8	243° 25' 1"	27.72	561444.28	1413186.05
9	157° 55' 7"	28.89	561431.87	1413161.26
10	151° 36' 10"	36.23	561405.1	1413172.12
11	146° 51' 23"	31.7	561373.23	1413189.35
12	227° 47' 23"	19.6	561346.69	1413206.68
13	334° 4' 54"	107.93	561333.52	1413192.16
14	332° 14' 17"	110.95	561430.59	1413144.99

Образуемый земельный участок с условным номером 40

Номер	Дир.угол	Длина	X	Y
1	299° 37' 32"	32.15	561908.5	1412976.64
2	181° 43' 5"	76.29	561924.39	1412948.69
3	40° 30' 51"	7.14	561848.13	1412946.4
4	37° 27' 8"	29.72	561853.56	1412951.04
5	299° 47' 57"	8.65	561877.15	1412969.11
6	29° 3' 49"	30.94	561881.45	1412961.61
1	329° 51' 34"	58.82	561775.72	1413082.35
2	309° 2' 9"	36.88	561826.59	1413052.82
3	12° 13' 10"	4.82	561849.82	1413024.17
4	259° 57' 47"	10.33	561854.53	1413025.19
5	302° 6' 9"	10.01	561852.73	1413015.02
6	2° 41' 59"	6.16	561858.05	1413006.54
7	34° 23' 45"	24.09	561864.2	1413006.83
8	289° 36' 20"	2.47	561884.08	1413020.44
9	299° 37' 30"	15.41	561884.91	1413018.11
10	209° 4' 13"	31.04	561892.53	1413004.72
11	299° 47' 55"	5.5	561865.4	1412989.64
12	169° 18' 35"	9.97	561868.13	1412984.86
13	125° 21' 13"	48.15	561858.33	1412986.71
14	195° 20' 49"	3.29	561830.47	1413025.98
15	148° 26' 55"	3.34	561827.3	1413025.11
16	121° 15' 39"	11.91	561824.45	1413026.86
17	126° 10' 26"	20.42	561818.27	1413037.04
18	137° 25' 55"	1.83	561806.22	1413053.52
19	127° 56' 9"	9.89	561804.87	1413054.76
20	143° 16' 19"	5.65	561798.79	1413062.56
21	165° 57' 50"	2.43	561794.26	1413065.94
22	136° 12' 41"	11.37	561791.9	1413066.53
23	215° 59' 12"	6.23	561783.69	1413074.4
24	220° 31' 25"	4.8	561778.65	1413070.74
25	126° 34' 23"	6.18	561775	1413067.62
26	65° 44' 40"	10.72	561771.32	1413072.58

Образуемый земельный участок с условным номером 41

Номер	Дир.угол	Длина	X	Y
1	256° 28' 35"	18.43	561621.4	1413377.27
2	164° 24' 23"	14.1	561617.09	1413359.35
3	192° 19' 10"	3.56	561603.51	1413363.14
4	257° 28' 25"	25.13	561600.03	1413362.38
5	164° 56' 23"	2.58	561594.58	1413337.85
6	164° 55' 13"	13.18	561592.09	1413338.52
7	87° 23' 51"	15.42	561579.36	1413341.95
8	349° 1' 22"	14.86	561580.06	1413357.35
9	80° 4' 51"	21.65	561594.65	1413354.52
10	338° 39' 21"	3.49	561598.38	1413375.85
11	353° 35' 36"	4.75	561601.63	1413374.58
12	82° 40' 49"	5.88	561606.35	1413374.05
13	349° 39' 12"	14.54	561607.1	1413379.88

Образуемый земельный участок с условным номером 42

Номер	Дир.угол	Длина	X	Y
1	87° 50' 40"	17.28	561580.38	1413364.27
2	0° 14' 30"	16.6	561581.03	1413381.54
3	349° 39' 7"	9.63	561597.63	1413381.61
4	262° 40' 49"	5.88	561607.1	1413379.88
5	173° 35' 36"	4.75	561606.35	1413374.05
6	158° 39' 21"	3.49	561601.63	1413374.58
7	260° 4' 51"	21.65	561598.38	1413375.85
8	169° 1' 22"	14.86	561594.65	1413354.52
9	87° 21' 9"	6.93	561580.06	1413357.35

Образуемый земельный участок с условным номером 43

Номер	Дир.угол	Длина	X	Y
1	299° 37' 35"	32.3	561892.53	1413004.72
2	209° 3' 49"	30.94	561908.5	1412976.64
3	119° 47' 57"	8.65	561881.45	1412961.61
4	119° 47' 59"	18.15	561877.15	1412969.11
5	119° 47' 55"	5.5	561868.13	1412984.86
6	29° 4' 13"	31.04	561865.4	1412989.64

Образуемый земельный участок с условным номером 44

Номер	Дир.угол	Длина	X	Y
1	65° 24' 3"	2.7	561600.61	1413191.2
2	162° 3' 17"	19.25	561601.74	1413193.66
3	333° 58' 40"	19.12	561583.43	1413199.59
1	324° 33' 9"	9.9	561625.38	1413208.96
2	57° 8' 15"	8.29	561633.44	1413203.22
3	321° 39' 24"	1.27	561637.94	1413210.18
4	101° 28' 22"	10.24	561638.94	1413209.39
5	222° 18' 17"	8.72	561636.9	1413219.43
6	222° 13' 3"	6.85	561630.45	1413213.56
1	73° 45' 40"	8.58	561590.17	1413229.12
2	54° 0' 39"	2.21	561592.57	1413237.36

3	2° 25' 38"	6.38	561593.87	1413239.15
4	14° 27' 21"	8.61	561600.24	1413239.42
5	33° 11' 31"	8.29	561608.58	1413241.57
6	352° 23' 35"	3.1	561615.52	1413246.11
7	135° 45' 19"	7.56	561618.59	1413245.7
8	175° 18' 43"	42.85	561613.17	1413250.98
9	335° 33' 48"	12.5	561570.46	1413254.48
10	248° 49' 36"	17.28	561581.84	1413249.31
11	344° 23' 20"	4.24	561575.6	1413233.2
12	344° 20' 37"	10.89	561579.68	1413232.06
1	175° 18' 43"	25	561570.43	1413254.48
2	243° 59' 15"	12.64	561545.51	1413256.53
3	4° 41' 18"	3.79	561539.97	1413245.17
4	343° 4' 29"	10.68	561543.75	1413245.48
5	36° 20' 55"	20.44	561553.97	1413242.37
1	151° 0' 27"	42.13	561659.02	1413165.35
2	231° 42' 22"	4.68	561622.17	1413185.77
3	333° 58' 39"	19.69	561619.27	1413182.09
4	333° 59' 16"	23.37	561636.96	1413173.45
5	63° 44' 7"	2.39	561657.96	1413163.21
1	147° 1' 27"	2	561645.6	1413189.61
2	237° 1' 27"	2	561643.92	1413190.7
3	327° 1' 27"	2	561642.83	1413189.02
4	57° 1' 27"	2	561644.51	1413187.93

Образуемый земельный участок с условным номером 45

Номер	Дир.угол	Длина	X	Y
1	78° 3' 49"	30.16	561578.38	1413390.94
2	167° 37' 16"	17.78	561584.62	1413420.44
3	257° 9' 58"	30.68	561567.25	1413424.25
4	349° 14' 50"	18.26	561560.44	1413394.34

Образуемый земельный участок с условным номером 46

Номер	Дир.угол	Длина	X	Y
1	57° 8' 6"	20.77	561622.17	1413185.77
2	144° 33' 9"	9.9	561633.44	1413203.22
3	142° 33' 49"	15.58	561625.38	1413208.96
4	182° 16' 32"	1.51	561613.01	1413218.43
5	251° 1' 3"	6.95	561611.5	1413218.37
6	245° 51' 22"	11.54	561609.24	1413211.8
7	245° 51' 16"	1.59	561604.52	1413201.27
8	250° 55' 32"	6.52	561603.87	1413199.82
9	245° 24' 3"	2.7	561601.74	1413193.66
10	333° 58' 43"	20.76	561600.61	1413191.2
11	51° 42' 22"	4.68	561619.27	1413182.09

Образуемый земельный участок с условным номером 47

Номер	Дир.угол	Длина	X	Y
1	77° 38' 54"	16.83	561671.82	1413348.47

2	347° 37' 51"	7	561675.42	1413364.91
3	77° 35' 53"	34.27	561682.26	1413363.41
4	77° 36' 7"	2.38	561689.62	1413396.88
5	172° 28' 12"	22.77	561690.13	1413399.2
6	258° 9' 29"	51.52	561667.56	1413402.18
7	347° 30' 36"	15.19	561656.99	1413351.76

Образуемый земельный участок с условным номером 48

Номер	Дир.угол	Длина	X	Y
1	153° 26' 8"	22.92	561777.86	1413087.09
2	238° 21' 15"	13.68	561757.36	1413097.34
3	209° 44' 42"	12.09	561750.18	1413085.69
4	175° 23' 8"	9.57	561739.68	1413079.69
5	192° 28' 49"	24.39	561730.14	1413080.46
6	153° 3' 54"	41.69	561706.33	1413075.19
7	153° 3' 53"	47.92	561669.16	1413094.07
8	153° 3' 55"	24.3	561626.44	1413115.78
9	153° 3' 58"	5	561604.78	1413126.79
10	153° 3' 55"	24.53	561600.32	1413129.05
11	153° 3' 53"	24.77	561578.45	1413140.17
12	153° 3' 53"	25.02	561556.36	1413151.39
13	153° 3' 55"	25.27	561534.05	1413162.72
14	153° 3' 51"	25.54	561511.52	1413174.17
15	153° 3' 55"	24.7	561488.75	1413185.74
16	67° 15' 47"	38.63	561466.73	1413196.93
17	120° 42' 50"	18.67	561481.66	1413232.56
18	247° 30' 46"	28.55	561472.12	1413248.61
19	246° 52' 54"	18.75	561461.2	1413222.23
20	243° 10' 5"	21.22	561453.84	1413204.99
21	332° 37' 46"	17.35	561444.26	1413186.06
22	333° 3' 56"	25	561459.67	1413178.08
23	333° 3' 54"	25	561481.96	1413166.76
24	333° 3' 56"	25	561504.25	1413155.43
25	333° 3' 52"	25	561526.54	1413144.11
26	333° 3' 54"	35.35	561548.83	1413132.78
27	333° 3' 58"	5.35	561580.34	1413116.77
28	333° 3' 54"	25	561585.11	1413114.35
29	333° 3' 54"	25	561607.4	1413103.02
30	333° 3' 52"	25	561629.69	1413091.7
31	333° 3' 56"	25	561651.98	1413080.37
32	333° 3' 54"	25	561674.27	1413069.05
33	333° 3' 53"	25.16	561696.56	1413057.72
34	7° 41' 5"	34.87	561718.98	1413046.33
35	7° 39' 2"	0.17	561753.54	1413050.99
36	50° 45' 49"	27.85	561753.71	1413051.01
37	65° 44' 40"	10.72	561771.32	1413072.58
38	65° 44' 37"	5.2	561775.72	1413082.35

Образуемый земельный участок с условным номером 49

Номер	Дир.угол	Длина	X	Y
1	173° 21' 27"	15.11	561769.94	1413386.5
2	261° 8' 18"	32.99	561754.93	1413388.25
3	261° 8' 17"	18.05	561749.85	1413355.65
4	190° 45' 12"	9.49	561747.07	1413337.82
5	173° 1' 12"	11.77	561737.75	1413336.05
6	168° 34' 2"	26.54	561726.07	1413337.48
7	202° 26' 34"	0.5	561700.06	1413342.74
8	169° 44' 52"	5.84	561699.6	1413342.55
9	167° 25' 9"	15.56	561693.85	1413343.59
10	167° 42' 39"	7	561678.66	1413346.98
11	167° 30' 36"	15.19	561671.82	1413348.47
12	78° 9' 29"	51.52	561656.99	1413351.76
13	171° 27' 44"	9.27	561667.56	1413402.18
14	255° 0' 60"	27	561658.39	1413403.56
15	269° 56' 11"	9.02	561651.41	1413377.48
16	256° 22' 45"	59.19	561651.4	1413368.46
17	165° 54' 39"	9.85	561637.46	1413310.93
18	257° 10' 40"	15.95	561627.9	1413313.33
19	344° 1' 57"	21.66	561624.36	1413297.78
20	85° 17' 13"	16.89	561645.19	1413291.82
21	76° 40' 58"	32.14	561646.57	1413308.66
22	349° 43' 43"	25.78	561653.98	1413339.93
23	349° 46' 29"	21	561679.35	1413335.34
24	347° 39' 30"	27.23	561700.01	1413331.61
25	351° 53' 24"	25.65	561726.61	1413325.79
26	260° 45' 58"	35.71	561752	1413322.17
27	170° 0' 23"	21.96	561746.27	1413286.92
28	256° 18' 42"	17.92	561724.65	1413290.73
29	352° 46' 58"	30.34	561720.41	1413273.32
30	80° 34' 17"	118.59	561750.51	1413269.51

Образуемый земельный участок с условным номером 50

Номер	Дир.угол	Длина	X	Y
1	165° 48' 12"	18.19	561661.13	1413418.34
2	167° 24' 30"	81.88	561643.5	1413422.8
3	164° 2' 13"	13.27	561563.59	1413440.65
4	171° 41' 58"	50.11	561550.83	1413444.3
5	185° 11' 41"	52.32	561501.25	1413451.53
6	200° 1' 49"	78.53	561449.15	1413446.8
7	235° 24' 58"	47.8	561375.36	1413419.9
8	272° 53' 49"	64.45	561348.23	1413380.55
9	329° 23' 36"	131.71	561351.49	1413316.18
10	0° 12' 6"	4.26	561464.85	1413249.13
11	350° 0' 49"	3.06	561469.11	1413249.14
12	300° 42' 50"	18.67	561472.12	1413248.61
13	333° 59' 11"	26.91	561481.66	1413232.56
14	333° 59' 11"	25.54	561505.84	1413220.76
15	333° 59' 12"	25.27	561528.79	1413209.55

16	333° 59' 13"	25.02	561551.5	1413198.47
17	333° 59' 9"	24.77	561573.98	1413187.5
18	333° 59' 11"	24.53	561596.25	1413176.64
19	333° 4' 7"	5	561618.29	1413165.88
20	333° 59' 10"	24.29	561622.75	1413163.61
21	333° 59' 13"	24.07	561644.58	1413152.96
22	333° 59' 7"	23.84	561666.21	1413142.4
23	336° 10' 39"	16.59	561687.64	1413131.94
24	332° 55' 48"	34.5	561702.82	1413125.24
25	332° 52' 47"	26.76	561733.54	1413109.54
26	333° 26' 8"	22.92	561757.36	1413097.34
27	65° 44' 41"	28.74	561777.86	1413087.09
28	330° 3' 15"	48.87	561789.66	1413113.29
29	309° 11' 29"	11.86	561832.01	1413088.9
30	309° 11' 26"	54.28	561839.5	1413079.71
31	303° 6' 41"	6.04	561873.8	1413037.64
32	299° 53' 50"	14	561877.1	1413032.58
33	289° 36' 20"	2.47	561884.08	1413020.44
34	299° 37' 30"	15.41	561884.91	1413018.11
35	299° 37' 35"	32.3	561892.53	1413004.72
36	299° 37' 32"	32.15	561908.5	1412976.64
37	299° 24' 57"	33.77	561924.39	1412948.69
38	2° 9' 19"	8.43	561940.97	1412919.27
39	80° 54' 57"	10.72	561949.4	1412919.59
40	144° 32' 38"	10.62	561951.09	1412930.18
41	117° 10' 18"	49.42	561942.44	1412936.34
42	117° 0' 58"	48.85	561919.87	1412980.31
43	117° 5' 22"	15.64	561897.68	1413023.83
44	122° 57' 31"	18.2	561890.56	1413037.75
45	124° 7' 23"	34.03	561880.66	1413053.02
46	127° 0' 21"	29.49	561861.57	1413081.19
47	153° 52' 30"	80.96	561843.82	1413104.74
48	251° 43' 55"	25.83	561771.13	1413140.39
49	156° 30' 22"	80.3	561763.03	1413115.86
50	75° 48' 16"	19.05	561689.39	1413147.87
51	139° 37' 55"	29.83	561694.06	1413166.34
52	131° 46' 45"	17.46	561671.33	1413185.66
53	131° 49' 13"	0.09	561659.7	1413198.68
54	131° 46' 48"	12.83	561659.64	1413198.74
55	101° 12' 0"	22.82	561651.09	1413208.31
56	98° 14' 51"	21.4	561646.66	1413230.69
57	119° 44' 42"	3.47	561643.59	1413251.87
58	151° 18' 51"	4.4	561641.87	1413254.88
59	188° 37' 55"	15.87	561638.01	1413256.99
60	201° 38' 45"	9.85	561622.32	1413254.61
61	315° 47' 21"	19.56	561613.17	1413250.98
62	301° 13' 10"	12.68	561627.19	1413237.34
63	293° 56' 51"	7.74	561633.76	1413226.5
64	281° 28' 22"	10.24	561636.9	1413219.43

65	321° 38' 58"	13.75	561638.94	1413209.39
66	311° 41' 19"	25.95	561649.72	1413200.86
67	243° 44' 3"	20.38	561666.98	1413181.48
68	153° 59' 16"	23.37	561657.96	1413163.21
69	153° 58' 41"	59.57	561636.96	1413173.45
70	152° 47' 22"	45.25	561583.43	1413199.59
71	157° 56' 18"	13.84	561543.19	1413220.28
72	147° 58' 46"	111.3	561530.36	1413225.48
73	144° 13' 11"	43.28	561435.99	1413284.5
74	149° 17' 48"	23.66	561400.88	1413309.8
75	121° 40' 9"	21.25	561380.54	1413321.88
76	93° 25' 47"	27.86	561369.39	1413339.96
77	65° 47' 10"	28.06	561367.72	1413367.77
78	33° 51' 14"	29.32	561379.23	1413393.37
79	20° 44' 25"	64.13	561403.57	1413409.7
80	7° 44' 49"	36.3	561463.55	1413432.41
81	351° 48' 16"	30.18	561499.51	1413437.3
82	346° 39' 54"	25.36	561529.38	1413433
83	347° 37' 15"	13.51	561554.06	1413427.15
84	347° 37' 19"	37.71	561567.25	1413424.25
85	346° 27' 37"	26.31	561604.09	1413416.17
86	347° 20' 33"	29.44	561629.67	1413410.01
87	351° 27' 44"	9.27	561658.39	1413403.56
88	352° 28' 12"	22.77	561667.56	1413402.18
89	348° 49' 39"	5.73	561690.13	1413399.2
90	351° 19' 43"	5.24	561695.75	1413398.09
91	355° 5' 0"	10.27	561700.93	1413397.3
92	349° 25' 33"	26.27	561711.16	1413396.42
93	349° 25' 31"	18.26	561736.98	1413391.6
94	353° 21' 27"	15.11	561754.93	1413388.25
95	80° 34' 14"	13.75	561769.94	1413386.5
96	170° 39' 13"	112.55	561772.19	1413400.06

Образуемый земельный участок с условным номером 51

Номер	Дир.угол	Длина	X	Y
1	8° 37' 55"	15.87	561622.32	1413254.61
2	331° 18' 51"	4.4	561638.01	1413256.99
3	83° 18' 11"	7.8	561641.87	1413254.88
4	85° 17' 11"	29.29	561642.78	1413262.63
5	164° 1' 57"	21.66	561645.19	1413291.82
6	77° 10' 40"	15.95	561624.36	1413297.78
7	165° 54' 44"	14.18	561627.9	1413313.33
8	256° 32' 14"	6.79	561614.15	1413316.78
9	166° 9' 48"	26.47	561612.57	1413310.18
10	148° 50' 44"	117.6	561586.87	1413316.51
11	77° 30' 41"	61.41	561486.23	1413377.35
12	187° 44' 49"	36.3	561499.51	1413437.3
13	200° 44' 25"	64.13	561463.55	1413432.41
14	213° 51' 14"	29.32	561403.57	1413409.7



15	245° 47' 10"	28.06	561379.23	1413393.37
16	273° 25' 47"	27.86	561367.72	1413367.77
17	301° 40' 9"	21.25	561369.39	1413339.96
18	329° 17' 48"	23.66	561380.54	1413321.88
19	324° 13' 11"	43.28	561400.88	1413309.8
20	50° 55' 19"	27.05	561435.99	1413284.5
21	329° 57' 23"	64.01	561453.04	1413305.49
22	335° 27' 30"	40.74	561508.45	1413273.45
23	355° 18' 43"	67.89	561545.51	1413256.53
24	21° 38' 45"	9.85	561613.17	1413250.98

Образуемый земельный участок с условным номером 52

Номер	Дир.угол	Длина	X	Y
1	78° 56' 24"	35.95	561935.87	1412828.29
2	79° 19' 11"	26.84	561942.77	1412863.57
3	88° 14' 12"	19.09	561947.74	1412889.94
4	89° 48' 42"	3.96	561948.33	1412909.02
5	84° 29' 16"	6.63	561948.34	1412912.98
6	182° 9' 14"	8.01	561948.98	1412919.58
7	119° 24' 57"	33.77	561940.97	1412919.27
8	181° 43' 5"	76.29	561924.39	1412948.69
9	170° 51' 1"	17.48	561848.13	1412946.4
10	179° 49' 22"	19.23	561830.87	1412949.18
11	152° 3' 17"	102.49	561811.64	1412949.24
12	153° 40' 17"	58.28	561721.1	1412997.27
13	153° 37' 42"	120.97	561668.87	1413023.12
14	150° 47' 22"	18.3	561560.49	1413076.85
15	154° 26' 52"	17.46	561544.52	1413085.78
16	152° 14' 17"	110.95	561528.77	1413093.31
17	154° 4' 54"	107.93	561430.59	1413144.99
18	47° 47' 23"	19.6	561333.52	1413192.16
19	48° 5' 37"	28.96	561346.69	1413206.68
20	46° 28' 53"	19.69	561366.03	1413228.23
21	12° 25' 26"	18.96	561379.59	1413242.51
22	6° 10' 38"	6.6	561398.11	1413246.59
23	2° 22' 26"	19.8	561404.67	1413247.3
24	3° 13' 14"	16.38	561424.45	1413248.12
25	0° 12' 9"	24.05	561440.8	1413249.04
26	149° 23' 36"	131.71	561464.85	1413249.13
27	92° 53' 49"	64.45	561351.49	1413316.18
28	55° 24' 58"	47.8	561348.23	1413380.55
29	20° 1' 49"	78.53	561375.36	1413419.9
30	198° 48' 42"	30.36	561449.15	1413446.8
31	200° 0' 49"	50.75	561420.41	1413437.01
32	199° 49' 6"	32.44	561372.73	1413419.64
33	208° 47' 41"	23.12	561342.21	1413408.64
34	197° 8' 7"	20.7	561321.95	1413397.51
35	181° 59' 33"	29.32	561302.17	1413391.41
36	191° 26' 48"	21.84	561272.86	1413390.39

37	198° 27' 43"	57.57	561251.46	1413386.05
38	182° 53' 33"	12.57	561196.86	1413367.82
39	162° 34' 21"	13.56	561184.3	1413367.19
40	144° 19' 54"	61.86	561171.36	1413371.25
41	111° 47' 40"	7.52	561121.11	1413407.32
42	97° 37' 47"	12.42	561118.32	1413414.3
43	88° 52' 33"	32.37	561116.67	1413426.61
44	106° 28' 34"	2.19	561117.3	1413458.97
45	238° 3' 18"	8	561116.68	1413461.07
46	246° 4' 51"	25.48	561112.45	1413454.28
47	245° 53' 25"	40.71	561102.12	1413430.99
48	250° 55' 56"	21.76	561085.49	1413393.83
49	245° 46' 0"	19.13	561078.38	1413373.26
50	239° 20' 51"	18.95	561070.53	1413355.82
51	242° 31' 32"	21.21	561060.87	1413339.52
52	331° 4' 54"	91.79	561051.08	1413320.7
53	334° 41' 2"	593.11	561131.43	1413276.31
54	318° 24' 42"	182.9	561667.58	1413022.69
55	330° 57' 46"	150.4	561804.38	1412901.29
1	283° 19' 28"	1.17	561831.78	1412924.64
2	10° 13' 44"	2.7	561832.05	1412923.5
3	97° 22' 5"	1.17	561834.71	1412923.98
4	10° 2' 31"	2.92	561834.56	1412925.14
5	100° 6' 13"	8.66	561837.44	1412925.65
6	190° 16' 11"	2.92	561835.92	1412934.18
7	103° 47' 58"	1.17	561833.05	1412933.66
8	190° 5' 41"	2.68	561832.77	1412934.8
9	276° 23' 40"	1.17	561830.13	1412934.33
10	190° 4' 35"	2.91	561830.26	1412933.17
11	280° 10' 8"	8.67	561827.39	1412932.66
12	10° 6' 39"	2.91	561828.92	1412924.13

**ПРОЕКТ МЕЖЕВАНИЯ ТЕРРИТОРИИ ПЛАНИРОВОЧНОГО ПОДРАЙОНА
ЖИЛОГО РАЙОНА «ПОГРАНИЧНЫЙ» КВАРТАЛА № 5
В ПЕТРОПАВЛОВСК-КАМЧАТСКОМ ГОРОДСКОМ ОКРУГЕ
ЧЕРТЕЖ МЕЖЕВАНИЯ ТЕРРИТОРИИ М 1:2000**

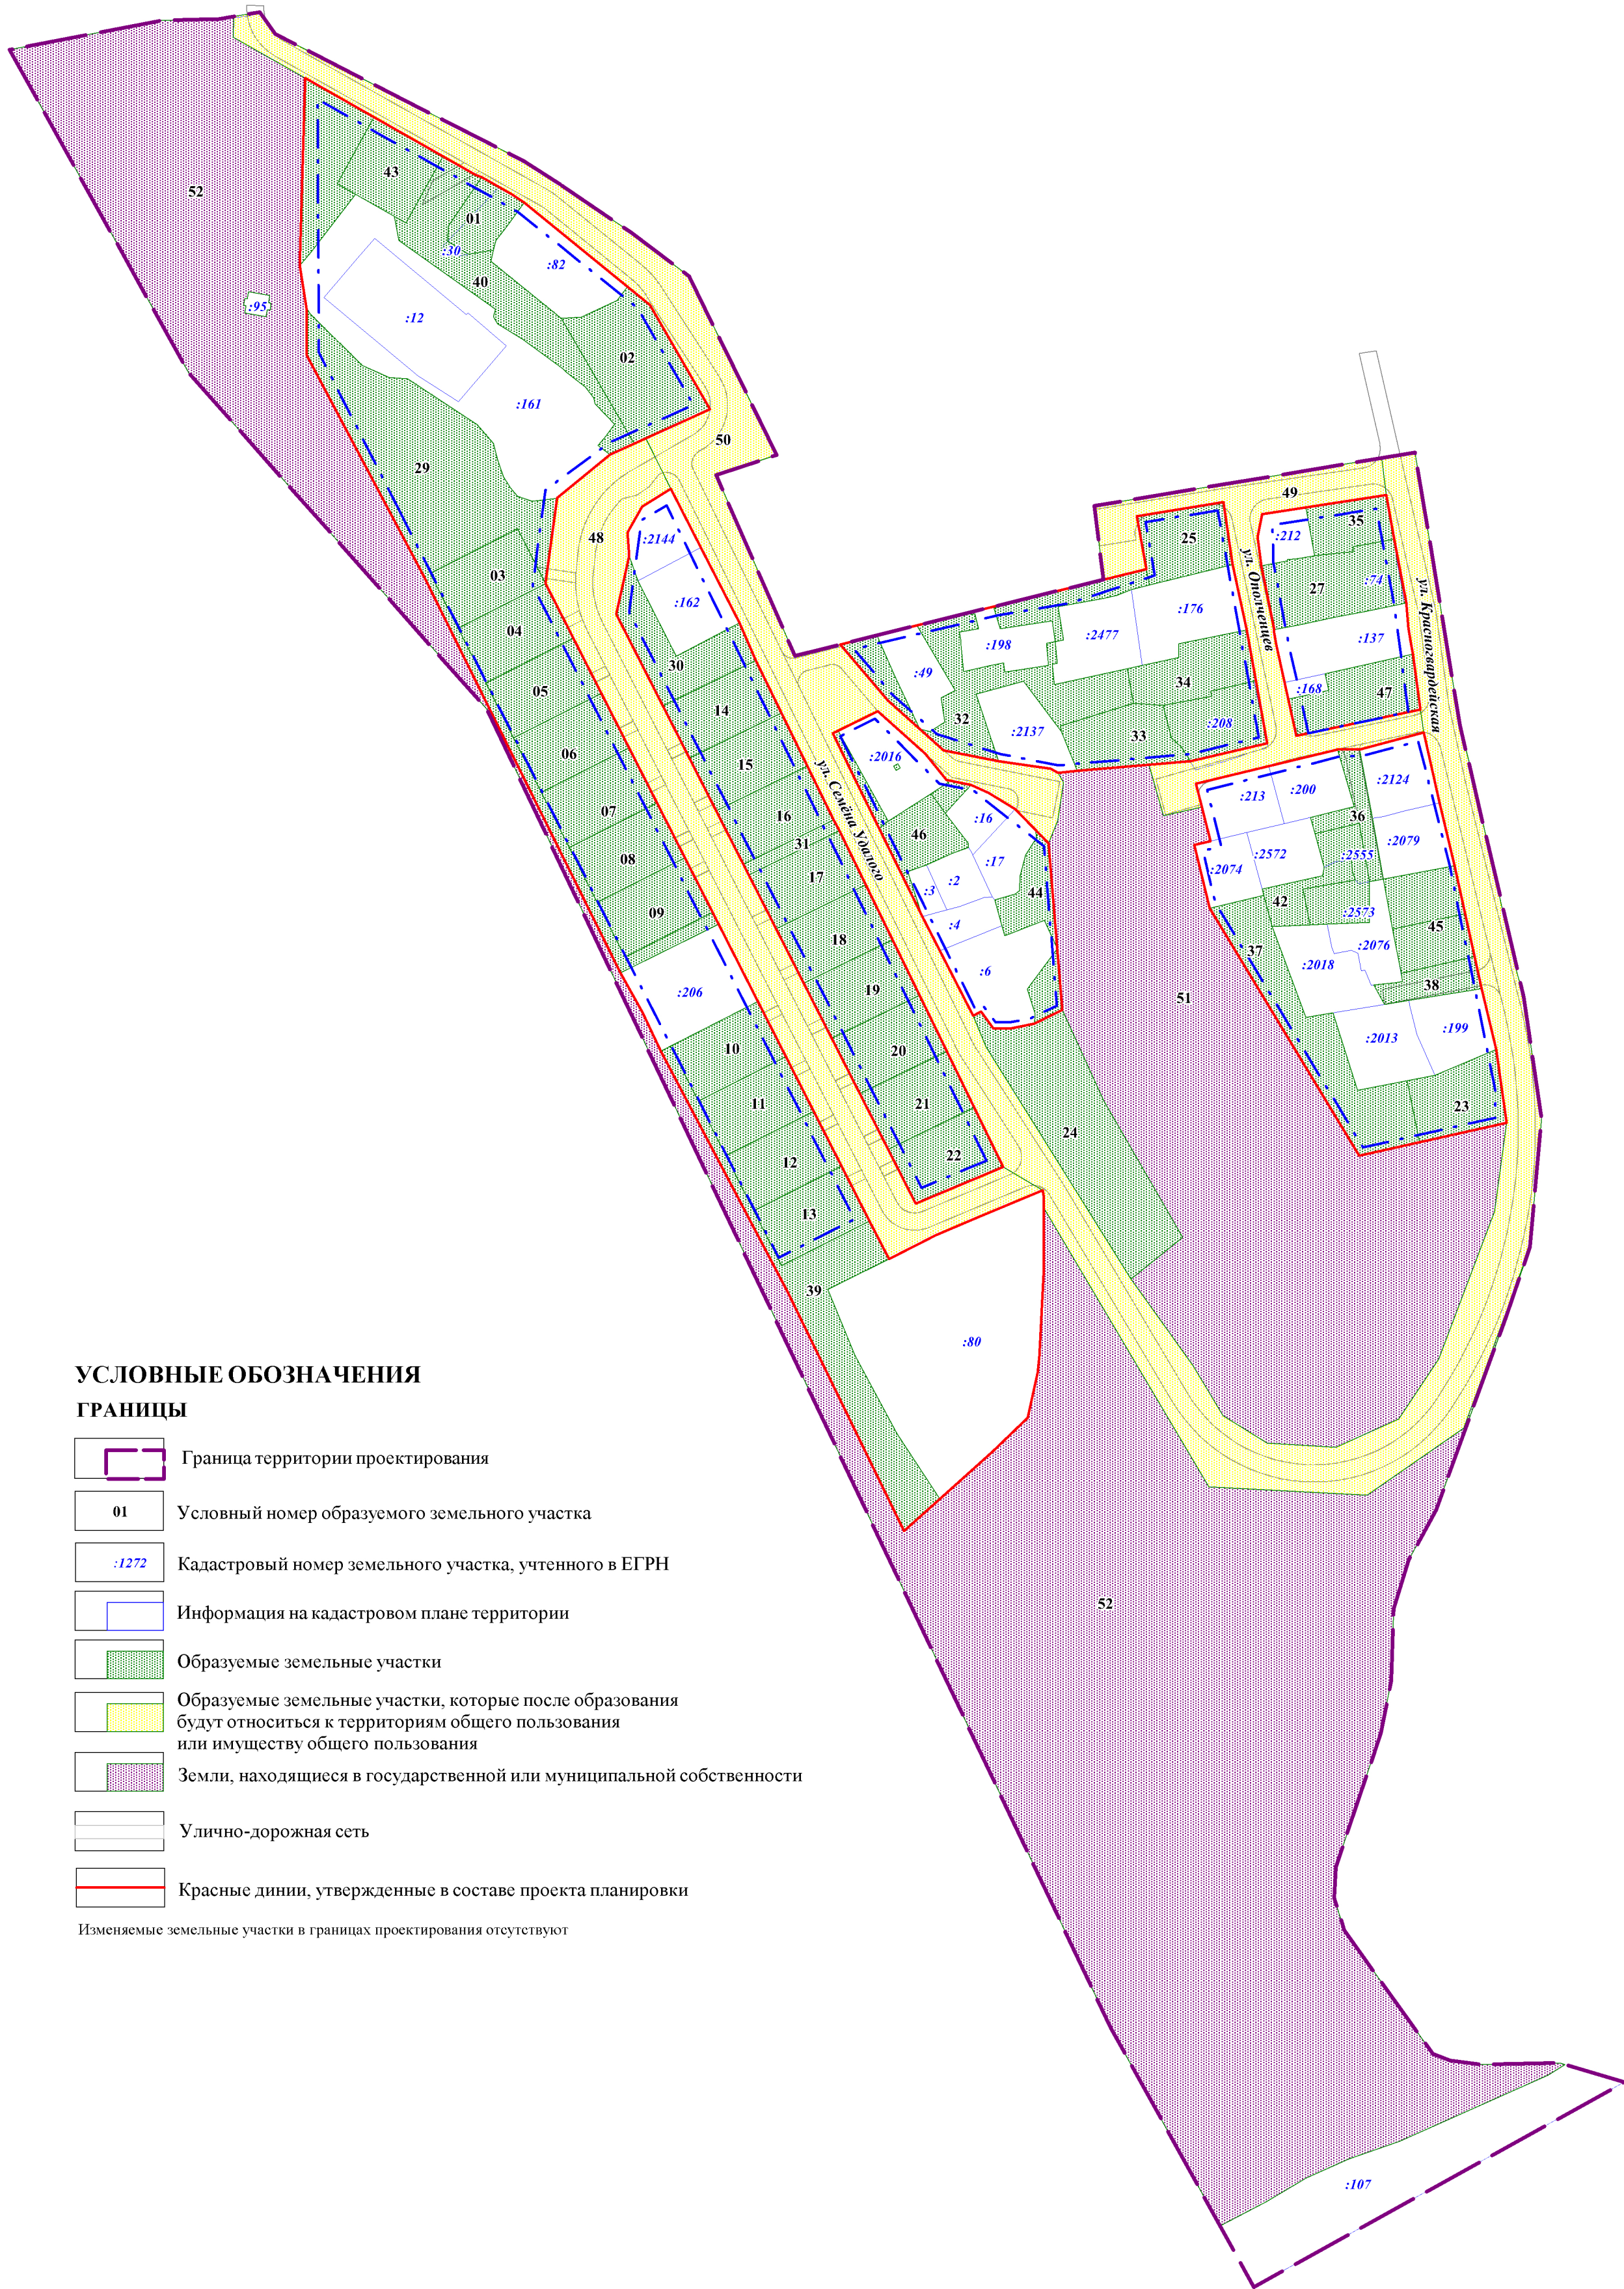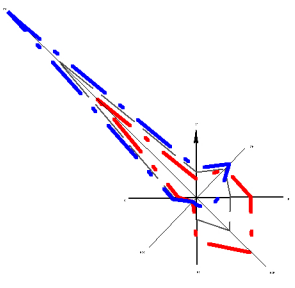

УСЛОВНЫЕ ОБОЗНАЧЕНИЯ

ГРАНИЦЫ

- Граница территории проектирования
- Условный номер образуемого земельного участка
- Кадастровый номер земельного участка, учтенного в ЕГРН
- Информация на кадастровом плане территории
- образуемые земельные участки
- образуемые земельные участки, которые после образования будут относиться к территориям общего пользования или имуществу общего пользования
- Земли, находящиеся в государственной или муниципальной собственности
- Улично-дорожная сеть
- Красные линии, утвержденные в составе проекта планировки

Изменяемые земельные участки в границах проектирования отсутствуют

ПП 9/ПМ 7-2017			
Проект межевания территории планировочного подрайона жилого района «Пограничный» квартала № 5 в Петропавловск-Камчатском городском округе			
Утверждаемая часть	Стадия	Лист	Листов
	ПП	5	5
Чертеж межевания территории 1:2000	ООО "Терпланпроект"		