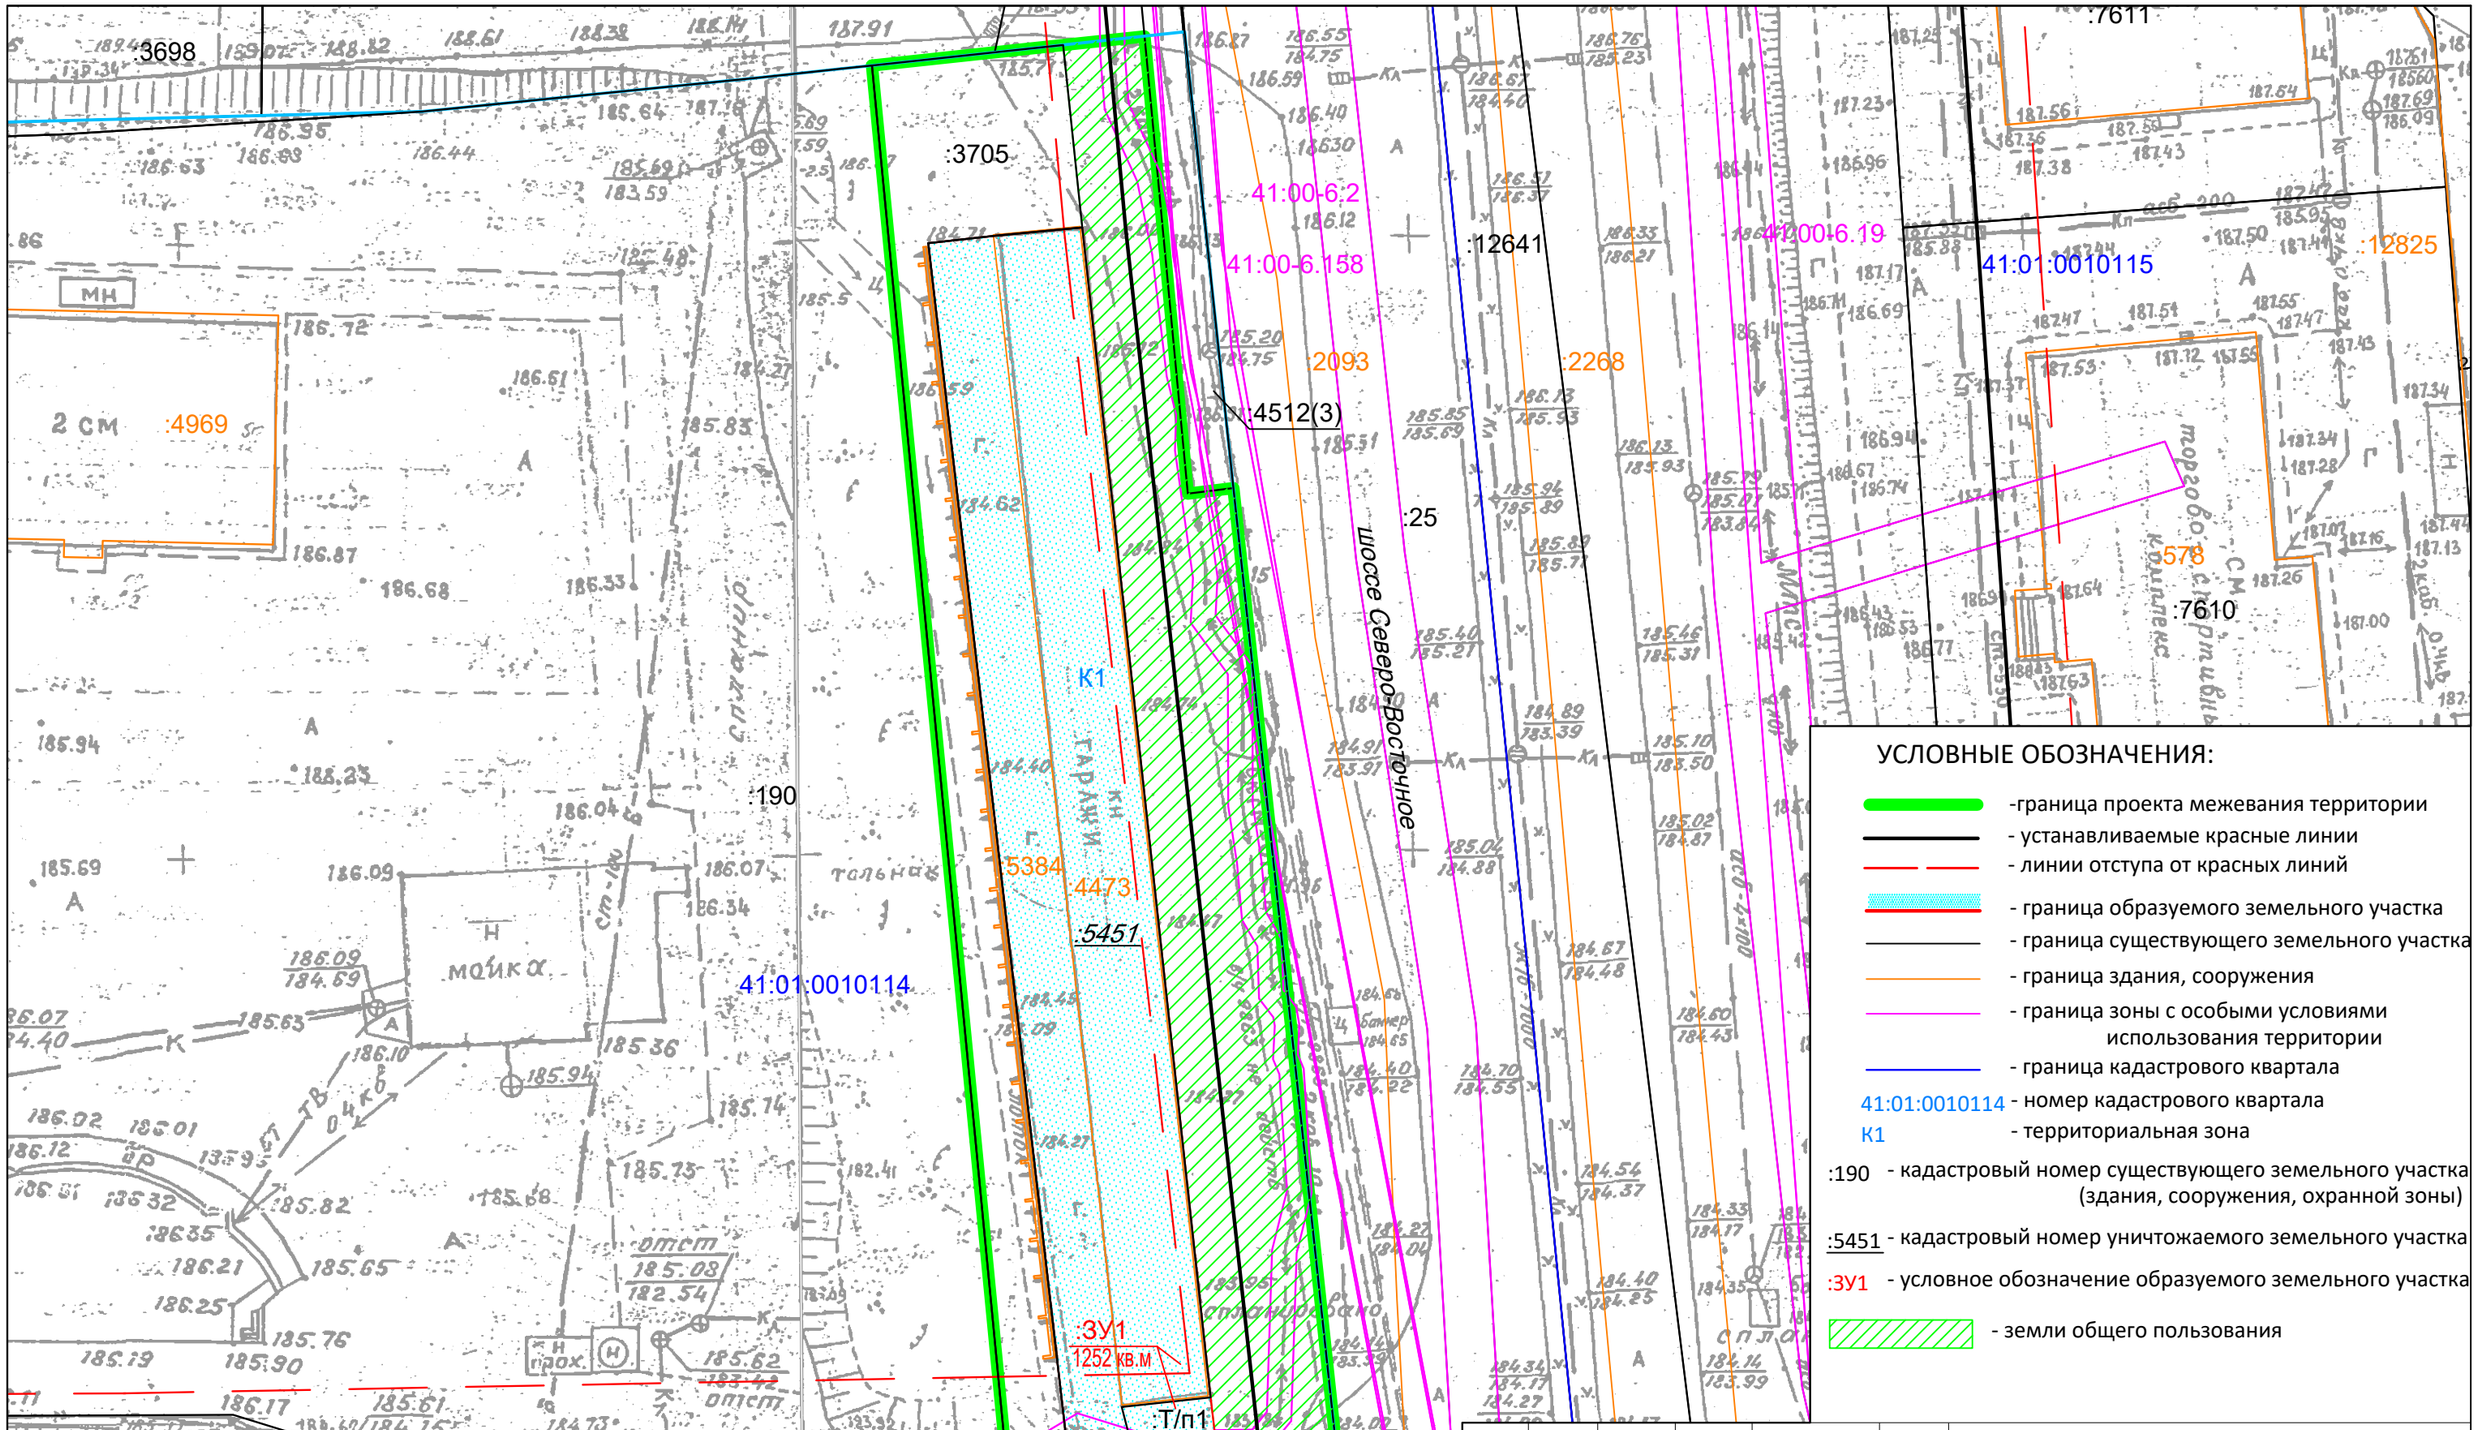

УСЛОВНЫЕ ОБОЗНАЧЕНИЯ:

- -граница проекта межевания территории
- - устанавливаемые красные линии
- - линии отступа от красных линий
- - граница образуемого земельного участка
- - граница существующего земельного участка
- - граница здания, сооружения
- - граница зоны с особыми условиями использования территории
- - граница кадастрового квартала
- 41:01:0010114 - номер кадастрового квартала
- К1 - территориальная зона
- :190 - кадастровый номер существующего земельного участка (здания, сооружения, охранной зоны)
- :5451 - кадастровый номер уничтожаемого земельного участка
- :ЗУ1 - условное обозначение образуемого земельного участка
- - земли общего пользования

изм.	Nуч.	лист	Nдок.	подпись	дата	314/22-ПМТ Приложение 2.1		
						Планировочного подрайона 3.3.4 Северный коммунально-промышленный узел - "Крутоберёговский" (в районе пересечения ул. Производственная – Северо-Восточного шоссе) Северного городского планировочного района в Петропавловск-Камчатском городском округе		
кадастровый инженер		Валяева А.И.				Чертеж межевания территории	Лист	Листов
геодезист		Герасимов П.В.					1	1
директор		Яковлев И.Г.				Масштаб 1:500	ООО"Топографическое бюро"	