

ИП НИКИТИН

Индивидуальный предприниматель
НИКИТИН ВЯЧЕСЛАВ ВЯЧЕСЛАВОВИЧ

ИНН 583509478600

ОГРНИП 318583500046741

440046, Пензенская область, г. Пенза, ул. Мира, 9а, 2 этаж
р/с 40802810829170002224 в Филиале «Нижегородский» Альфа Банк г. Нижний Новгород,
к/с 30101810200000000824
БИК 042202824

Конт. тел.: **8 (8412) 22.22.15**

E-mail: **ip-nikitin.vv@yandex.ru**

**ПОДГОТОВКА ПРОЕКТА ПЛАНИРОВКИ ТЕРРИТОРИИ И ПРОЕКТА
МЕЖЕВАНИЯ ТЕРРИТОРИИ КВАРТАЛА № 5 ПЛАНИРОВОЧНОГО
ПОДРАЙОНА 3.2.8. ЖИЛОЙ РАЙОН «МОХОВАЯ» СЕВЕРНОГО
ГОРОДСКОГО ПЛАНИРОВОЧНОГО РАЙОНА В ПЕТРОПАВЛОВСК-
КАМЧАТСКОМ ГОРОДСКОМ ОКРУГЕ**

ТОМ 3

Шифр: 65-55829-ПМТ-ОСН

Основная часть проекта межевания территории

ИНДИВИДУАЛЬНЫЙ ПРЕДПРИНИМАТЕЛЬ

В.В. Никитин

Индв. № подл.	Подп. и дата	Взам. инв. №

Пенза 2022

СОСТАВ ДОКУМЕНТАЦИИ ПО ПЛАНИРОВКЕ ТЕРРИТОРИИ

Обозначение	Наименование
65-55829–ППТ-ОСН	Том 1. Основная часть проекта планировки территории
65-55829–ППТ-ОБО	Том 2. Материалы по обоснованию проекта планировки территории
65-55829–ПМТ-ОСН	Том 3. Основная часть проекта межевания территории
65-55829–ПМТ-ОБО	Том 4. Материалы по обоснованию проекта межевания территории

Инв. №	Подп. и дата	Взам. инв. №										
									65-55829–ПМТ-ОСН			
									Подготовка проекта планировки территории и проекта межевания территории квартала № 5 планировочного подрайона 3.2.8. Жилой район «Моховая» Северного городского планировочного района в Петропавловск-Камчатском городском округе			
			Изм.	Кол.уч.	Лист	№ док	Подп.	Дата	Основная часть проекта планировки территории	Стадия	Лист	Листов
			Проверил	Сарафанова Е.И.						ДПТ	2	19
Выполнил	Сарафанова Е.И.					Состав документации по планировке территории	ИП НИКИТИН					

СОДЕРЖАНИЕ

Наименование	Стр.
Состав документации по планировке территории	2
Содержание	3
Текстовая часть	4
1. Введение	5
2. Перечень и сведения о площади образуемых земельных участков, в том числе возможные способы их образования. Вид разрешенного использования образуемых земельных участков в соответствии с проектом планировки территории	6
3. Перечень и сведения о площади образуемых земельных участков, которые будут отнесены к территориям общего пользования или имуществу общего пользования, в том числе в отношении которых предполагаются резервирование и (или) изъятие для государственных или муниципальных нужд	7
4. Сведения о границах проектирования, в отношении которой разрабатывается проект межевания	8
Приложение к проекту межевания	10
Приложение А. Сведения о границах образуемых земельных участков	11
Чертежи межевания территории	17
Чертеж межевания территории	18
Чертеж межевания территории	19

Инев. №	Подп. и дата	Взам. инв. №					65-55829-ПМТ-ОСН	Лист	
			Изм.	Кол. уч.	Лист	№ док	Подп.	Дата	3

ТЕКСТОВАЯ ЧАСТЬ

Инва. № подл.	Подп. и дата	Взам. инв. №

Изм.	Кол. уч.	Лист	№ док	Подп.	Дата

65-55829-ПМТ-ОСН

Лист

4

1. Введение

Проект межевания территории выполнен в соответствии с требованиями:

- Градостроительного Кодекса Российской Федерации;
- Земельного Кодекса Российской Федерации;
- Правил землепользования и застройки рассматриваемой территории
- СП 42.13330.2016, актуализированная редакция СНиП 2.07.01-89*

«Градостроительство. Планировка и застройка городских и сельских поселений».

Решение о подготовке документации по планировке территории площадью 42,8 га, расположенной в районе квартала № 5 планировочного подрайона 3.2.8. Жилой район «Моховая» Северного городского планировочного района в Петропавловск-Камчатском городском округе, принято на основании постановления Администрации Петропавловск-Камчатского городского округа от 6 марта 2017 года №431.

Подготовка графической части Проекта планировки осуществляется:

1) в соответствии с системой координат, используемой для ведения Единого государственного реестра недвижимости (МСК-41);

2) с использованием цифрового топографического плана М 1:500, соответствующего действительному состоянию местности на момент разработки проекта (инженерно-геодезические изыскания выполнены в 2021г. ИП Никитин).

В границах территории разрабатываемого проекта межевания утверждена документация по планировке территории на линейный объект «Тепловые сети 1 контура объекта капитального строительства «Центральный тепловой пункт мощностью 30 Гкал/час и тепловые сети 1 контура от котельной 1 до ЦТП в квартале 110 г. Петропавловска-Камчатского»», согласно которой подлежат образованию земельные участки, части земельных участков, границы которых были учтены при разработке данного проекта.

Общая площадь подготовки проекта планировки составляет 42,87 га.

Проектом межевания территории предусмотрено образование земельных участков под размещение объекта жилищного строительства на незастроенных территориях, под размещение существующего многоквартирного жилого дома и под размещение объекта социальной инфраструктуры (объект торговли)*.

На территории Камчатского края пунктом 3 Постановления Правительства Камчатского края №381-П от 20.07.2022 года установлены случаи утверждения без проведения общественных обсуждений или публичных слушаний проектов планировки территории, проектов межевания территории и проектов, предусматривающих внесение изменений в один из указанных утвержденных документов.

Таким образом, разработанный проект межевания попадает под перечень случаев утверждения без проведения общественных обсуждений или публичных слушаний проектов планировки территории, проектов межевания территории, установленный Постановлением Правительства Камчатского края №381-П от 20.07.2022 года.

** В соответствии с п.3.19 СП 136.13330.2012. Свод правил. Здания и сооружения. Общие положения проектирования с учетом доступности для маломобильных групп населения" (утв. Приказом Госстроя от 25.12.2012 N 112/ГС) (ред. от 09.09.2016) к объектам социальной инфраструктуры относятся: здания, сооружения, их комплексы и входящие в их состав помещения многоквартирных домов, учреждений социального, медицинского, бытового, культурно-зрелищного, торгового, кредитно-финансового, банковского, гостиничного, туристического, санаторно-курортного и пассажирского обслуживания*

Взам. инв. №	
Подп. и дата	
Инв. № подл.	

									Лист
									5
Изм.	Кол. уч.	Лист	№ док	Подп.	Дата	65-55829-ПМТ-ОСН			

населения, воспитания, образования, отдыха, туризма, спорта и трудовой деятельности, по представлению услуг связи и информационных услуг, иных учреждений и организаций, связанных с обеспечением жизнедеятельности и обслуживанием населения, а также участки и элементы застройки территорий указанных учреждений.

2. Перечень и сведения о площади образуемых земельных участков, в том числе возможные способы их образования. Вид разрешенного использования образуемых земельных участков в соответствии с проектом планировки территории

Таблица 1

Условное обозначение образуемого земельного участка	Площадь образуемого земельного участка (м ²)	Возможные способы образования	Категория земель	Вид разрешенного использования согласно ПЗЗ*	Примечание
ЗУ1	11956	Образование путем перераспределения земельного участка с кадастровым номером 41:01:0010116:709 с муниципальными землями, собственность на которые не разграничена	Земли населенных пунктов	Среднеэтажная жилая застройка (2.5) (пп. 3 пункта 3 Постановления Правительства Камчатского края №381- П от 20.07.2022 г.)	-
ЗУ2	2579	Образование земельного участка из земель, собственность на которые не разграничена	Земли населенных пунктов	Среднеэтажная жилая застройка (2.5) (пп. 3 пункта 3 Постановления Правительства Камчатского края №381- П от 20.07.2022 г.)	-
ЗУ3	330	Образование земельного участка из земель, собственность на которые не разграничена	Земли населенных пунктов	Обслуживание жилой застройки (2.7)	-
ЗУ4	217	Образование земельного участка из земель, собственность на которые не разграничена	Земли населенных пунктов	Обслуживание жилой застройки (2.7)	-
ЗУ5	304	Образование земельного участка из земель, собственность на которые не разграничена	Земли населенных пунктов	Обслуживание жилой застройки (2.7)	-
ЗУ6	14317	Образование земельного участка из земель, собственность на которые не разграничена	Земли населенных пунктов	Площадки для занятий спортом (5.1.3)	Многоконтурный земельный участок состоящий из 2 контуров ЗУ6(1)-ЗУ6(2)

Инов. № подл.	Подп. и дата	Взам. инв. №

Изм.	Кол. уч.	Лист	№ док	Подп.	Дата	65-55829-ПМТ-ОСН	Лист
							6

Условное обозначение образуемого земельного участка	Площадь образуемого земельного участка (м ²)	Возможные способы образования	Категория земель	Вид разрешенного использования согласно ПЗЗ*	Примечание
ЗУ7	377	Образование путем раздела земельного участка с КН 41:01:0010116:16018 с сохранением исходного в измененных границах	Земли населенных пунктов	Магазины (4.4) (пп. 3 пункта 3 Постановления Правительства Камчатского края №381- П от 20.07.2022 г.)	-

Таблица 2

Условное обозначение образуемого земельного участка	Площадь образуемого земельного участка (м ²)	Возможные способы образования	Категория земель	Вид разрешенного использования согласно ПЗЗ**	Примечание
ЗУ8	1687	Образование путем раздела вновь образуемого земельного участка с условным номером ЗУ1	Земли населенных пунктов	Среднеэтажная жилая застройка (2.5) (пп. 3 пункта 3 Постановления Правительства Камчатского края №381- П от 20.07.2022 г.)	-
ЗУ9	13644	Образование путем раздела вновь образуемого земельного участка с условным номером ЗУ1	Земли населенных пунктов	Благоустройство территории (12.0.2)	-

Примечания:

- Координаты поворотных точек, образуемых земельных участков приведены в Приложении А.

** Вид разрешенного использования образуемых земельных участков определен в соответствии с Решением Городской Думы Петропавловск-Камчатского городского округа от 12.10.2010 №294-нд «О правилах землепользования и застройки Петропавловск-Камчатского городского округа».

3. Перечень и сведения о площади образуемых земельных участков, которые будут отнесены к территориям общего пользования или имуществу общего пользования, в том числе в отношении которых предполагаются резервирование и (или) изъятие для государственных или муниципальных нужд

Условный номер земельного участка	Площадь
ЗУ9	13644

Взам. инв. №
Подп. и дата
Инв. № подл.

Изм.	Кол. уч.	Лист	№ док	Подп.	Дата	65-55829-ПМТ-ОСН	Лист
							7

**4. Сведения о границах проектирования, в отношении
которой разрабатывается проект межевания**

Таблица 2

Обозначение характерных точек границы	Координаты, м	
	X	Y
1	565756.80	1408025.72
2	565757.37	1408052.81
3	565751.24	1408066.02
4	565738.00	1408105.49
5	565745.00	1408111.72
6	565743.07	1408193.02
7	565753.18	1408200.48
8	565767.93	1408211.36
9	565762.70	1408217.85
10	565747.25	1408237.02
11	565738.59	1408244.77
12	565722.39	1408257.41
13	565702.25	1408268.12
14	565685.56	1408276.99
15	565675.56	1408279.05
16	565653.80	1408282.41
17	565647.03	1408284.07
18	565646.25	1408287.57
19	565641.79	1408314.04
20	565640.04	1408320.93
21	565640.14	1408322.14
22	565606.20	1408317.21
23	565561.79	1408291.39
24	565511.98	1408245.16
25	565446.71	1408190.29
26	565427.18	1408178.80
27	565387.86	1408154.29
28	565360.24	1408140.85
29	565328.09	1408127.80
30	565315.38	1408124.33
31	565304.78	1408119.81
32	565241.56	1408104.16
33	565198.45	1408098.40
34	565155.03	1408096.42
35	565111.57	1408098.19
36	565068.45	1408103.74
37	564899.02	1408129.87
38	564823.54	1408147.30
39	564778.42	1408160.56
40	564730.10	1408188.01

Инв. № подл.	Взам. инв. №
	Подп. и дата

Изм.	Кол. уч.	Лист	№ док	Подп.	Дата	65-55829-ПМТ-ОСН	Лист
							8

41	564687.45	1408225.63
42	564640.90	1408287.34
43	564620.06	1408394.15
44	564617.50	1408569.30
45	564679.33	1408737.50
46	564457.53	1408776.80
47	564452.53	1408729.92
48	564360.01	1408687.02
49	564262.26	1408291.50
50	564274.06	1408234.34
51	564424.47	1408154.66
52	564526.94	1408100.38
53	564563.15	1408157.46
54	564616.27	1408148.23
55	564668.63	1408104.79
56	564734.08	1408044.43
57	564823.41	1408033.90
58	564861.68	1408021.73
59	564877.90	1408009.05
60	564935.59	1407957.18
61	564971.34	1407907.64
62	564975.84	1407887.70
63	564984.67	1407839.40
64	564987.67	1407784.45
65	565002.35	1407795.31
66	565011.50	1407800.87
67	565136.64	1407822.63
68	565231.05	1407838.29
69	565248.91	1407841.25
70	565265.23	1407846.41
71	565278.39	1407852.27
72	565289.10	1407858.95
73	565353.06	1407915.43
74	565532.73	1408071.54
75	565544.20	1408078.51
76	565553.10	1408080.87
77	565562.15	1408080.41
78	565583.56	1408071.76
79	565695.22	1408025.62
80	565717.99	1408018.08
81	565729.80	1408017.80
1	565756.80	1408025.72

Изм. № подл.	Подп. и дата	Взам. инв. №

Изм.	Кол. уч.	Лист	№ док	Подп.	Дата	65-55829-ПМТ-ОСН	Лист
							9

ПРИЛОЖЕНИЕ К ПРОЕКТУ МЕЖЕВАНИЯ

Инва. № подл.	Подп. и дата	Взам. инв. №

Изм.	Кол. уч.	Лист	№ док	Подп.	Дата

65-55829-ПМТ-ОСН

Лист

10

Приложение А. Сведения о границах образуемых земельных участков

Условный номер земельного участка		-
Площадь земельного участка		13644м ²
Обозначение характерных точек границы	Координаты, м	
	X	Y
1	2	3
1	565757.37	1408052.81
2	565751.24	1408066.02
3	565750.15	1408069.26
4	565738.00	1408105.49
5	565745.00	1408111.72
6	565743.64	1408169.45
7	565739.96	1408164.43
8	565699.54	1408152.96
9	565694.72	1408162.44
10	565686.95	1408177.16
11	565683.53	1408172.29
12	565673.09	1408160.05
13	565670.20	1408156.87
14	565646.17	1408169.22
15	565636.68	1408173.61
16	565634.27	1408175.45
17	565611.93	1408166.26
18	565604.05	1408163.02
19	565588.49	1408160.47
20	565600.60	1408118.99
21	565596.52	1408098.88
22	565622.54	1408075.40
23	565632.61	1408066.31
24	565657.88	1408060.48
25	565664.79	1408058.89
26	565664.01	1408064.70
27	565660.81	1408088.65
28	565664.33	1408108.31
29	565673.81	1408117.12
30	565680.76	1408115.12
31	565690.96	1408116.70
32	565696.70	1408098.67
33	565702.15	1408082.18
34	565699.31	1408073.83
35	565694.57	1408058.64
36	565692.63	1408052.42
37	565742.70	1408040.68

Изм. № подл.	Подп. и дата	Взам. инв. №

Изм.	Кол. уч.	Лист	№ док	Подп.	Дата	65-55829-ПМТ-ОСН	Лист 11

38	565757.21	1408044.99
1	565757.37	1408052.81
Условный номер земельного участка		<u>:3У2</u>
Площадь земельного участка		<u>2579м²</u>
Обозначение характерных точек границы	Координаты, м	
	X	Y
1	2	3
43	565060.03	1407828.31
44	565041.47	1407849.44
45	565008.64	1407857.99
46	565008.03	1407865.69
47	564978.13	1407875.16
48	564984.67	1407839.40
49	564985.32	1407827.54
50	565001.89	1407815.39
51	565014.51	1407819.13
43	565060.03	1407828.31
Условный номер земельного участка		<u>:3У3</u>
Площадь земельного участка		<u>330м²</u>
Обозначение характерных точек границы	Координаты, м	
	X	Y
1	2	3
52	565384.44	1408040.90
53	565388.14	1408043.78
54	565378.72	1408055.90
55	565365.90	1408047.21
56	565361.99	1408043.58
57	565371.86	1408031.13
58	565372.94	1408031.97
59	565375.81	1408034.19
52	565384.44	1408040.90
Условный номер земельного участка		<u>:3У4</u>
Площадь земельного участка		<u>217м²</u>
Обозначение характерных точек границы	Координаты, м	
	X	Y
1	2	3
60	565373.27	1407949.13
61	565366.01	1407961.75
62	565354.37	1407955.34
63	565362.15	1407941.66
64	565363.72	1407940.03

Инв. № подл.	Подп. и дата	Взам. инв. №

Изм.	Кол. уч.	Лист	№ док	Подп.	Дата	65-55829-ПМТ-ОСН	Лист
							12

60	565373.27	1407949.13
Условный номер земельного участка		<u>:3У5</u>
Площадь земельного участка		<u>304м²</u>
Обозначение характерных точек границы	Координаты, м	
	X	Y
1	2	3
65	565163.13	1407892.12
66	565164.75	1407905.81
67	565158.52	1407914.11
68	565150.24	1407915.73
69	565147.36	1407895.02
65	565163.13	1407892.12
Условный номер земельного участка		<u>:3У6</u>
Площадь земельного участка		<u>14317м²</u>
Обозначение характерных точек границы	Координаты, м	
	X	Y
1	2	3
:3У6(1)		
70	565383.44	1407976.29
71	565357.75	1408007.72
72	565358.40	1408015.79
73	565361.37	1408022.98
57	565371.86	1408031.13
56	565361.99	1408043.58
74	565343.31	1408026.24
75	565344.48	1408020.25
76	565340.59	1408019.43
77	565339.46	1408025.44
78	565326.33	1408019.72
79	565297.41	1408016.83
80	565264.62	1408013.65
81	565250.47	1408014.02
82	565251.59	1408001.63
83	565229.07	1408000.38
84	565227.92	1408011.78
85	565204.85	1408007.88
86	565164.80	1408003.59
87	565133.85	1407997.62
88	565135.12	1407971.34
89	565162.00	1407973.35
90	565172.37	1407981.95
91	565177.21	1407986.11

Инв. № подл.	Подп. и дата	Взам. инв. №

Изм.	Кол. уч.	Лист	№ док	Подп.	Дата

65-55829-ПМТ-ОСН

Лист

13

92	565302.50	1407993.96
93	565302.44	1407985.16
94	565308.57	1407971.30
95	565310.50	1407952.59
96	565327.65	1407965.27
97	565343.46	1407944.15
98	565353.46	1407930.26
64	565363.72	1407940.03
63	565362.15	1407941.66
62	565354.37	1407955.34
61	565366.01	1407961.75
60	565373.27	1407949.13
70	565383.44	1407976.29
:3У6(2)		
99	565038.87	1407922.85
100	565046.47	1407942.65
101	565038.45	1407946.74
102	565031.31	1407952.33
103	565022.35	1407960.44
104	565016.98	1407967.66
105	565012.87	1407975.77
106	565010.37	1407984.37
107	565007.94	1407992.74
108	564995.57	1408003.34
109	564996.44	1408004.35
110	564970.08	1408034.09
111	564947.06	1408051.31
112	564938.15	1408054.20
113	564897.27	1408063.78
114	564945.95	1408015.74
115	564967.71	1407966.46
116	564975.96	1407948.25
117	564980.99	1407951.09
118	564999.97	1407943.14
119	565021.28	1407927.84
120	565032.82	1407924.73
99	565038.87	1407922.85
Условный номер земельного участка		<u>:3У7</u>
Площадь земельного участка		<u>377м²</u>
Обозначение характерных точек границы	Координаты, м	
	X	Y
1	2	3
121	565257.17	1407863.33
122	565265.89	1407866.31

Изм.	Кол. уч.	Лист	№ док	Подп.	Дата

Изм.	Кол. уч.	Лист	№ док	Подп.	Дата

65-55829-ПМТ-ОСН

Лист

14

Взам. инв. №

Подп. и дата

Инв. № подл.

123	565280.09	1407877.85
124	565279.90	1407888.99
125	565262.51	1407888.60
121	565257.17	1407863.33
Условный номер земельного участка		<u>:ЗУ8</u>
Площадь земельного участка		<u>1687м²</u>
Обозначение характерных точек границы	Координаты, м	
	X	Y
1	2	3
39	565684.96	1408123.68
40	565682.27	1408154.34
41	565627.67	1408149.56
42	565630.34	1408118.89
39	565684.96	1408123.68
Условный номер земельного участка		<u>:ЗУ9</u>
Площадь земельного участка		<u>11956м²</u>
Обозначение характерных точек границы	Координаты, м	
	X	Y
1	2	3
1	565757.21	1408044.99
2	565757.37	1408052.81
3	565751.24	1408066.02
4	565750.15	1408069.26
5	565738.00	1408105.49
6	565745.00	1408111.72
7	565743.64	1408169.45
8	565739.96	1408164.43
9	565699.54	1408152.96
10	565694.72	1408162.44
11	565686.95	1408177.16
12	565683.53	1408172.29
13	565673.09	1408160.05
14	565670.20	1408156.87
15	565646.17	1408169.22
16	565636.68	1408173.61
17	565634.27	1408175.45
18	565611.93	1408166.26
19	565604.05	1408163.02
20	565588.49	1408160.47
21	565600.60	1408118.99
22	565596.52	1408098.88
23	565622.54	1408075.40

Изм. № подл.	Подп. и дата	Взам. инв. №
--------------	--------------	--------------

Изм.	Кол. уч.	Лист	№ док	Подп.	Дата
------	----------	------	-------	-------	------

24	565632.61	1408066.31
25	565657.88	1408060.48
26	565664.79	1408058.89
27	565664.01	1408064.70
28	565660.81	1408088.65
29	565664.33	1408108.31
30	565673.81	1408117.12
31	565680.76	1408115.12
32	565690.96	1408116.70
33	565696.70	1408098.67
34	565702.15	1408082.18
35	565699.31	1408073.83
36	565694.57	1408058.64
37	565692.63	1408052.42
38	565742.70	1408040.68
1	565757.21	1408044.99
39	565684.96	1408123.68
40	565682.27	1408154.34
41	565627.67	1408149.56
42	565630.34	1408118.89
39	565684.96	1408123.68

Индв. № подл.	Подп. и дата	Взам. инв. №

Изм.	Кол. уч.	Лист	№ док	Подп.	Дата	65-55829-ПМТ-ОСН	Лист
							16

ЧЕРТЕЖИ МЕЖЕВАНИЯ ТЕРРИТОРИИ


Инва. № подл.	Подп. и дата	Взам. инв. №

Изм.	Кол. уч.	Лист	№ док	Подп.	Дата

65-55829-ПМТ-ОСН

Лист


17

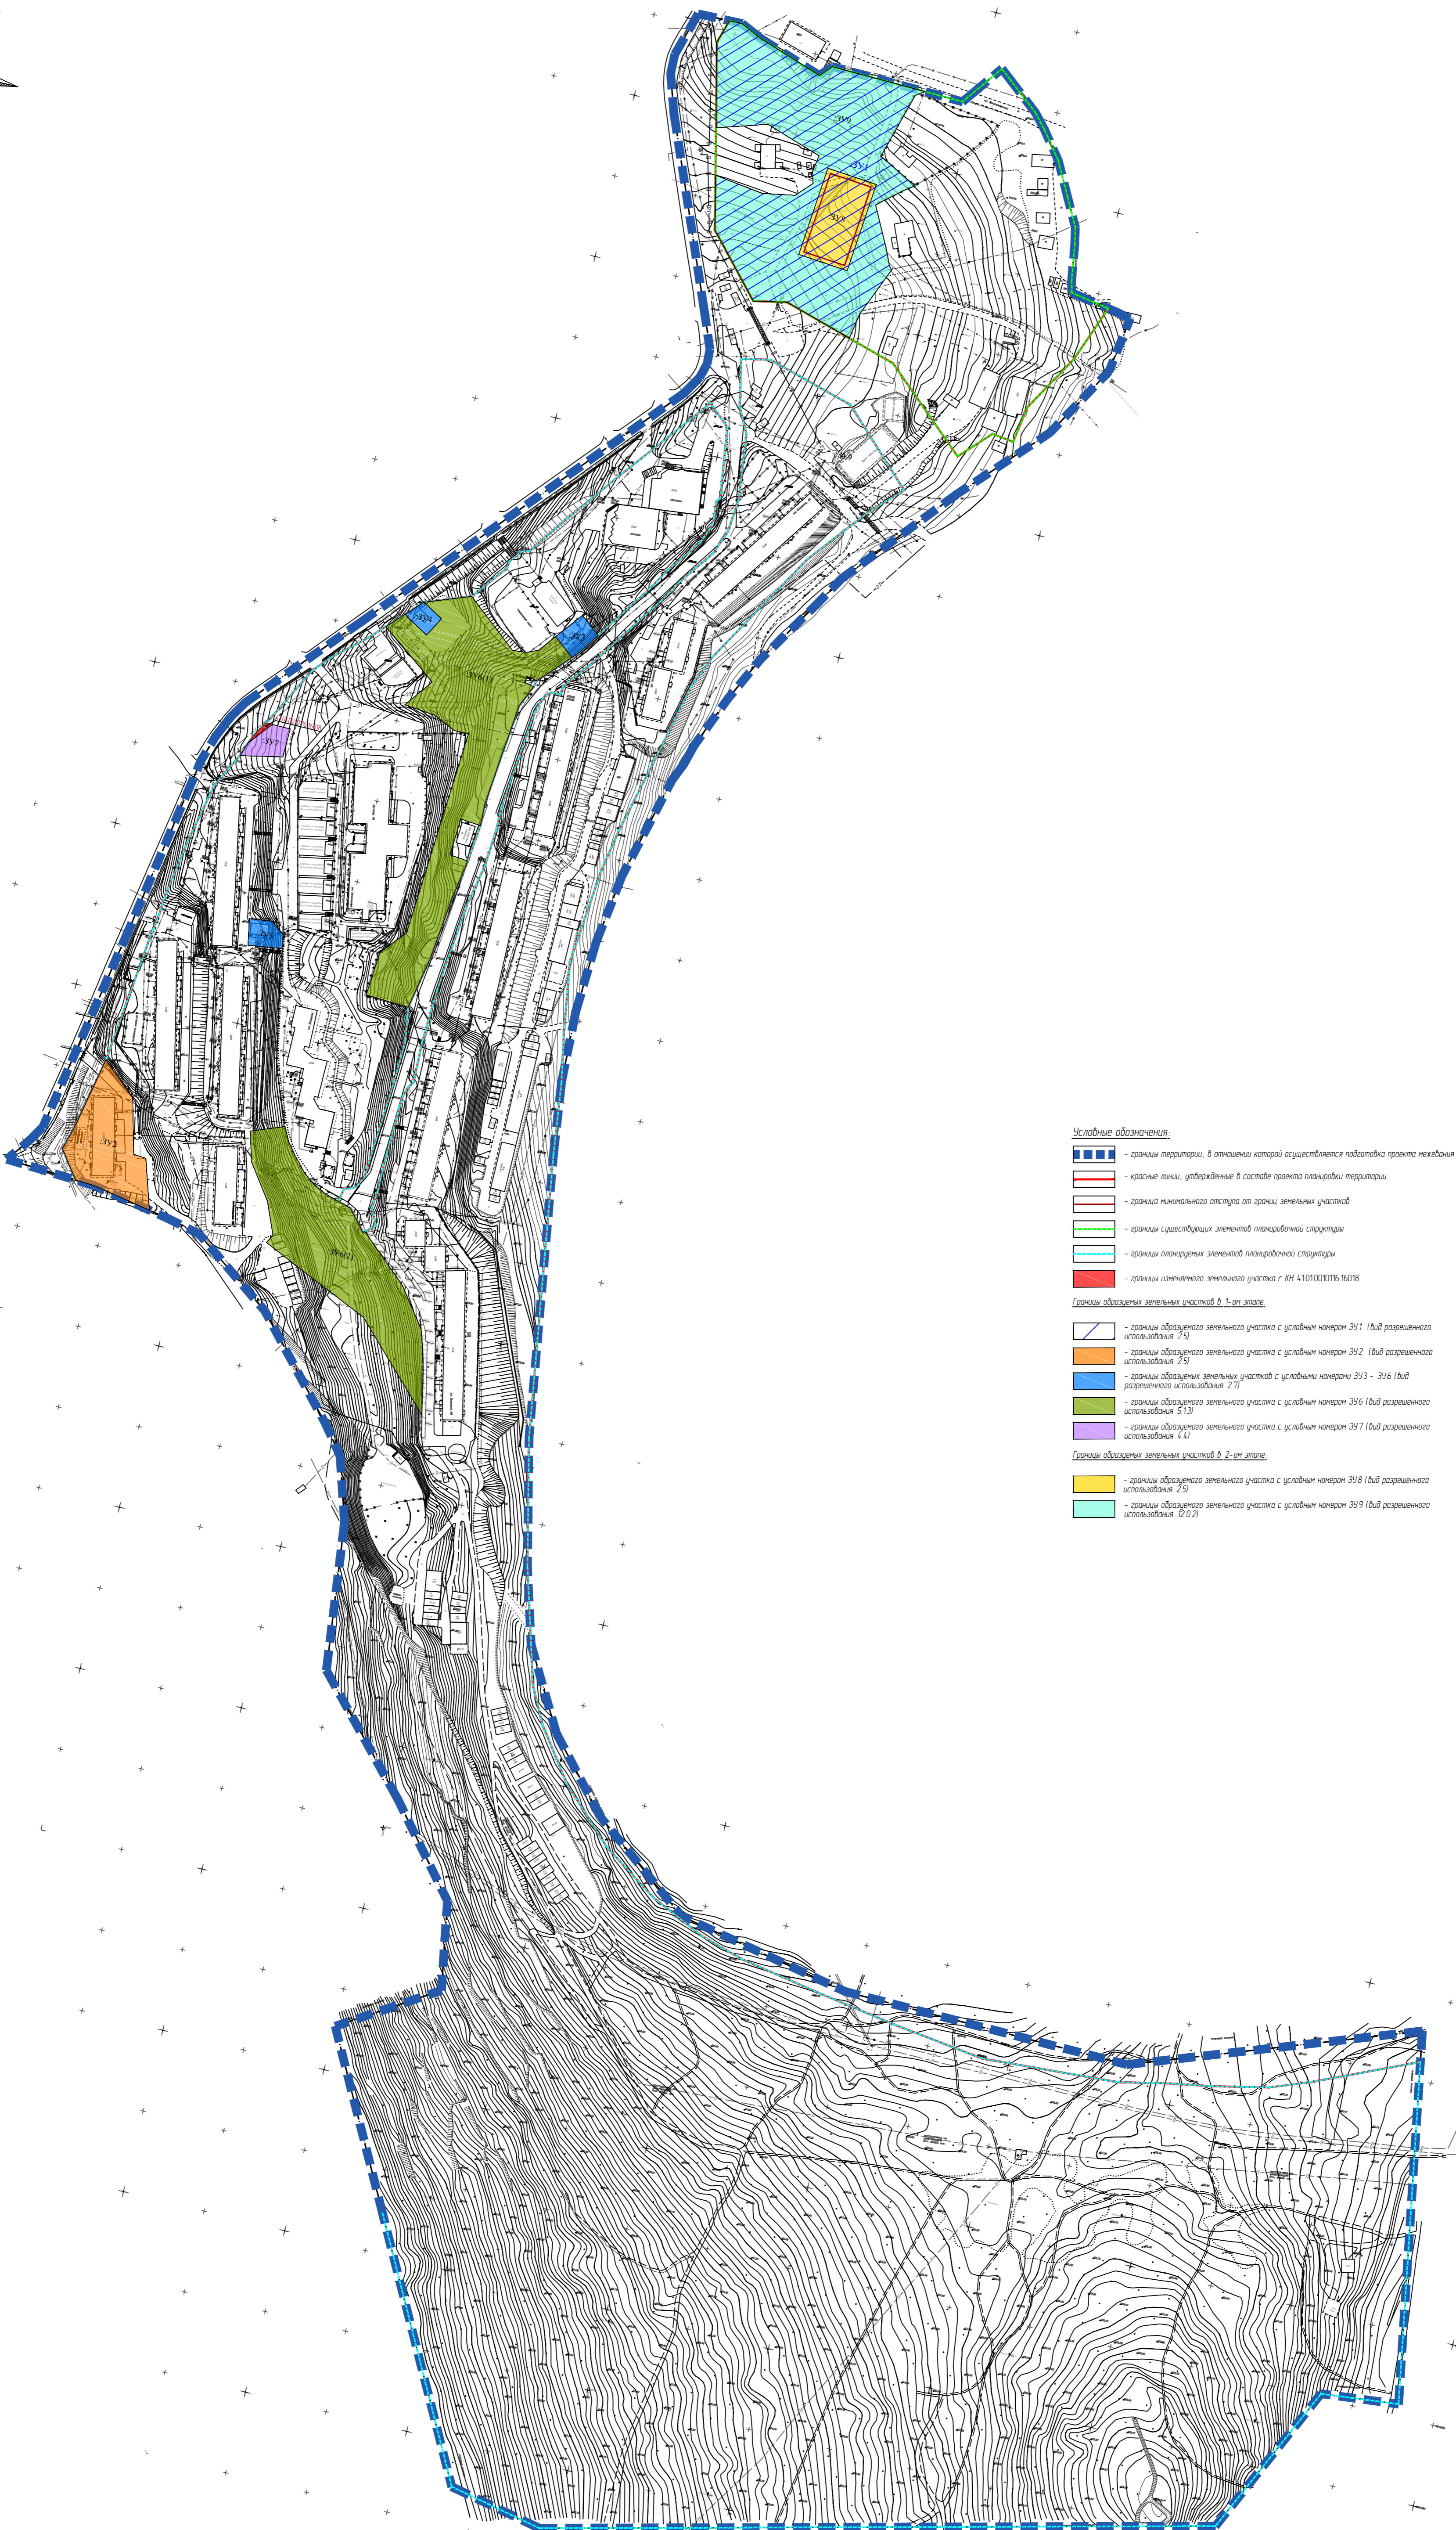

- Условные обозначения:**
- границы территории, в отношении которой осуществляется подготовка проекта межевания
 - красные линии, утвержденные в составе проекта планировки территории
 - границы минимального отступа от границ земельных участков
 - границы существующих элементов планировочной структуры
 - границы планируемых элементов планировочной структуры
 - границы измененного земельного участка с ИЖ 4101000116.16018
- Границы образуемых земельных участков в 1-ом этапе:**
- границы образуемого земельного участка с условным номером 391 (вид разрешенного использования 2.5)
 - границы образуемого земельного участка с условным номером 392 (вид разрешенного использования 2.5)
 - границы образуемых земельных участков с условными номерами 393 - 396 (вид разрешенного использования 2.7)
 - границы образуемого земельного участка с условным номером 396 (вид разрешенного использования 3.13)
 - границы образуемого земельного участка с условным номером 397 (вид разрешенного использования 4.4)
- Границы образуемых земельных участков в 2-ом этапе:**
- границы образуемого земельного участка с условным номером 398 (вид разрешенного использования 2.5)
 - границы образуемого земельного участка с условным номером 399 (вид разрешенного использования 12.02)

Примечание: Чертеж разработан в системе координат МСК-41

						65-55829-ПМТ-ОСН			
						Подготовка проекта планировки территории и проекта межевания территории квартала № 5 планировочного подрайона 3.2.8 Жилой район «Моховая» Северного городского планировочного района в Петропавловск-Камчатском городском округе			
Изм.	Кол.	Лист	№ док.	Подпись	Дата	Проект межевания территории	Стадия	Лист	Листов
Проберил		Сарафанова Е. И.					ДПТ	16	19
Выполнил		Сарафанова Е. И.							
						Чертеж межевания территории М1:2000			
						ИП НИКИТИН			

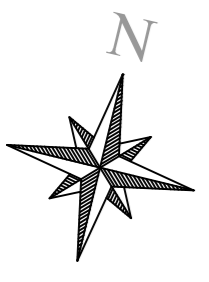

- Условные обозначения:
- границы территории, в отношении которой осуществляется подготовка проекта межевания
 - красные линии, утверждённые в составе проекта планировки территории
 - границы минимального отступа от границ земельных участков
 - границы существующих элементов планировочной структуры
 - границы планируемых элементов планировочной структуры
 - границы образуемых земельных участков с условными номерами 392-399
 - земли общего пользования

Примечание: Чертеж разработан в системе координат МСК-41

						65-55829-ПМТ-ОСН			
						Подготовка проекта планировки территории и проекта межевания территории квартала № 5 планировочного подрайона 3.2.8 Жилой район «Моховая» Северного городского планировочного района в Петропавловск-Камчатском городском округе			
Изм.	Кол.	Лист	№ док.	Подпись	Дата	Проект межевания территории	Стадия	Лист	Листов
Выполнил		Сарафанова Е.И.					ДПТ	17	19
						Чертеж межевания территории М1:2000			
						ИП НИКИТИН			