Проект внесения изменений в проект межевания территории кадастрового квартала 41:01:0010115, расположенного в границах двух смежных элементов планировочной структуры: планировочного подрайона 3.2.5. Жилой район - «Северо-Восток» и части планировочного подрайона 3.2.11. Жилой микрорайон - «Газпром» Северного городского планировочного района в Петропавловск-Камчатском городском округе, утвержденный постановлением администрации Петропавловск-Камчатского городского округа от 27.12.2017 № 3201 (Основной чертеж)

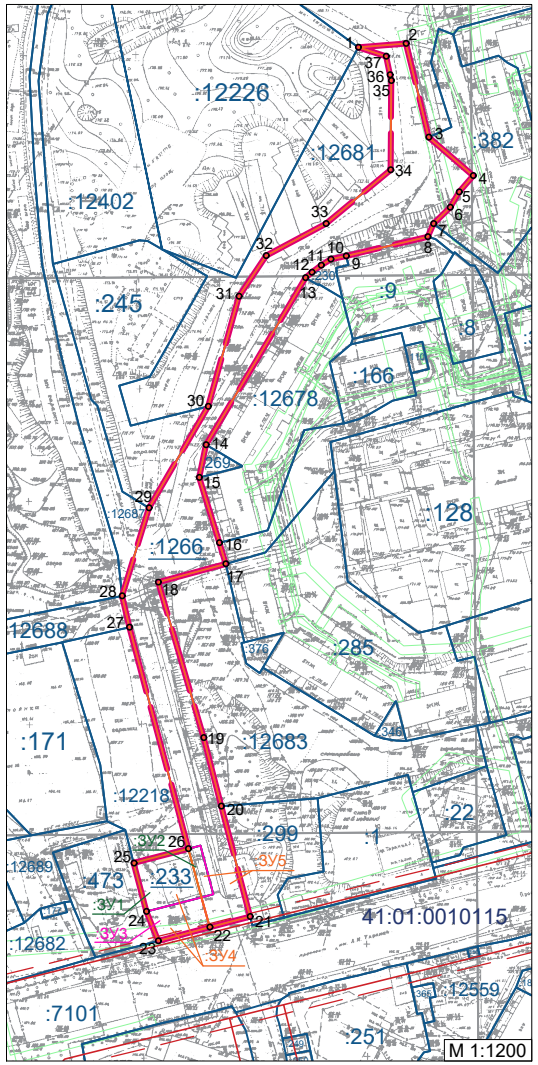

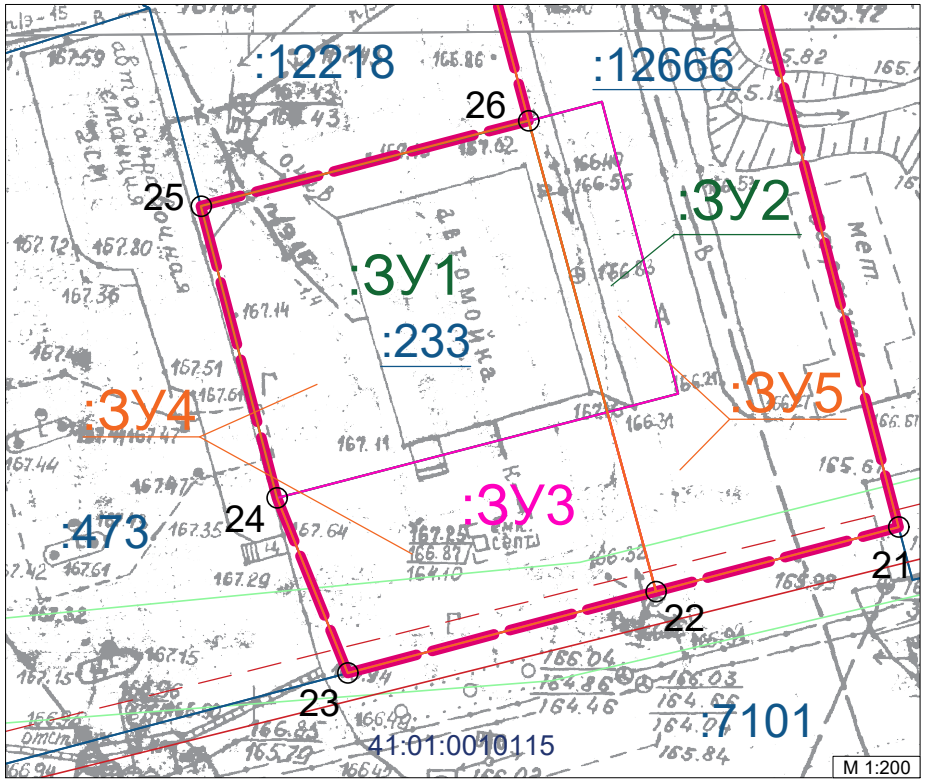

Условные обозначения:

:3У1	Границы образуемых земельных участков (этап 1)
:3У3	Границы образуемых земельных участков (этап 2)
:3У5	Границы образуемых земельных участков (этап 3)
:299	Границы земельных участков зарегистрированных в ЕГРН
41:01:0010115	Кадастровый номер квартала
	Границы зон с особыми условиями использования территории
	Действующие красные линии
	Отступы от красных линий
	Границы проекта внесения изменений в проект межевания территории
1	Поворотные точки границы проекта внесения изменений в проект межевания территории

Изм.	Кол.уч.	Лист	N°док.	Подпись	Дата
Кад.инженер					

Проект внесения изменений в проект межевания территории кадастрового квартала 41:01:0010115, расположенного в границах двух смежных элементов планировочной структуры: планировочного подрайона 3.2.5. Жилой район - «Северо-Восток» и части планировочного подрайона 3.2.11. Жилой микрорайон - «Газпром» Северного городского планировочного района в Петропавловск-Камчатском городском округе, утвержденный постановлением администрации Петропавловск-Камчатского городского округа от 27.12.2017 № 3201

Основная часть проекта межевания территории	Стадия	Лист	Листов
	ПМ	1	1
Чертеж проекта внесения изменений в проект межевания территории			