

ООО «Петропавловская кадастровая служба»

Свидетельство о допуске к работам по выполнению инженерных изысканий, которые оказывают влияние на безопасность объектов капитального строительства 01-И-№1549-2 от 12.07.2012г.

Лицензии № 41-00005Г от 09.09.2011 г. на осуществление геодезической деятельности,
№ 41-00002К от 09.09.2011г. на осуществление картографической деятельности,
выданы Управлением Росреестра по Камчатскому краю



ПРОЕКТ ВНЕСЕНИЯ ИЗМЕНЕНИЙ В

ПРОЕКТ МЕЖЕВАНИЯ ТЕРРИТОРИИ

кадастрового квартала 41:01:0010115, расположенного в границах двух смежных элементов планировочной структуры: планировочного подрайона 3.2.5. Жилой район «Северо-Восток» и части планировочного подрайона 3.2.11. Жилой микрорайон - «Газпром» Северного городского планировочного района в Петропавловск-Камчатском городском округе, утвержденный постановлением администрации Петропавловск-Камчатского городского округа от 27.12.2017 № 3201

Директор ООО «Петропавловская
кадастровая служба»

Исполнитель



В.В. Амброс

Д.Ю.Толмачева

г. Петропавловск-Камчатский

2019г.

1. Основная (утверждаемая) часть проекта межевания территории

1.1. Текстовая часть (Пояснительная записка)

Территория кадастрового квартала 41:01:0010115 Петропавловск-Камчатского городского округа с учетом существующей застройки, общей площадью 240,72га расположена в границах двух смежных элементов планировочной структуры: планировочного подрайона 3.2.5. Жилой район «Северо-Восток» и части планировочного подрайона 3.2.11. Жилой микрорайон - «Газпром» Северного городского планировочного района в Петропавловск-Камчатском городском округе.

Проект межевания территории кадастрового квартала 41:01:0010115 утвержден Постановлением администрации Петропавловск-Камчатского городского округа от 27.12.2017 № 3201 «Об утверждении проекта межевания территории кадастрового квартала 41:01:0010115, расположенного в границах двух смежных элементов планировочной структуры: планировочного подрайона 3.2.5. Жилой район «Северо-Восток» и части планировочного подрайона 3.2.11. Жилой микрорайон - «Газпром» Северного городского планировочного района в Петропавловск-Камчатском городском округе».

В данный проект межевания территории вносятся изменения на основании части 21 статьи 45 Градостроительный Кодекс Российской Федерации. Подготовлена новая редакция приложения № 2. Перечень и сведения о земельных участках, расположенных в планировочном элементе № 1 кадастрового квартала 41:01:0010115.

В планировочном элементе № 1 проекта межевания территории предполагается дополнительно образование земельных участков с условными номерами:

52 – образуется объединения земельных участков с кадастровыми номерами 41:01:0010115:12233, 41:01:0010115:7107;

53 - образуется путем перераспределения земельного участка с кадастровым номером 41:01:0010115:12228 и земель государственной собственности;

54 - образуются путем объединения земельного участка с кадастровым номером 41:01:0010115:12446 и земельных участков государственной собственности с кадастровыми номерами 41:01:0010115:7108, 41:01:0010115:7622, 41:01:0010115:7625;

55 - образуются путем объединения земельного участка с условным номером 54 и земельного участка государственной собственности с кадастровым номером 41:01:0010115:7621. Для образования данного участка необходимо внести изменения в Правила землепользования и застройки ПКГО.

Виды разрешенного использования образуемых земельных участков соответствуют виду разрешенного использования одного из исходных земельных участков.

Границы предполагаемых к образованию земельных участков отображены на чертеже межевания территории в планировочном элементе № 1.

2. Графические материалы

2.1. Чертеж межевания территории (основной чертеж) М 1:5000

Перечень и сведения о земельных участках, расположенных в планировочном элементе № 1 кадастрового квартала 41:01:0010115

1. Образуемые земельные участки и способы их образования

Условный номер	Вид разрешённого использования	Площадь, кв.м.
Образование земельных участков из земель гос. собственности		
1	Земельные участки элементов благоустройства территорий и ландшафтного дизайна (подпорные стенки, лестницы, малые архитектурные формы, объект декоративно-монументального искусства)	1213
2	Земельные участки элементов благоустройства территорий и ландшафтного дизайна (подпорные стенки, лестницы, малые архитектурные формы, объект декоративно-монументального искусства)	7590
3	Земельные участки элементов благоустройства территорий и ландшафтного дизайна (подпорные стенки, лестницы, малые архитектурные формы, объект декоративно-монументального искусства)	7365
4	Земельные участки элементов благоустройства территорий и ландшафтного дизайна (подпорные стенки, лестницы, малые архитектурные формы, объект декоративно-монументального искусства)	783
5	Земельные участки элементов благоустройства территорий и ландшафтного дизайна (подпорные стенки, лестницы, малые архитектурные формы, объект декоративно-монументального искусства)	4006
6	Земельные участки элементов благоустройства территорий и ландшафтного дизайна (подпорные стенки, лестницы, малые архитектурные формы, объект декоративно-монументального искусства)	599
7	Земельные участки элементов благоустройства территорий и ландшафтного дизайна (подпорные стенки, лестницы, малые архитектурные формы, объект декоративно-монументального искусства)	1585
8	Земельные участки элементов благоустройства территорий и ландшафтного дизайна (подпорные стенки, лестницы, малые архитектурные формы, объект декоративно-монументального искусства)	1794
10	Земельные участки элементов благоустройства территорий и ландшафтного дизайна (подпорные стенки, лестницы, малые архитектурные формы, объект декоративно-монументального искусства)	594
11	Земельные участки элементов благоустройства территорий и ландшафтного дизайна (подпорные стенки, лестницы, малые архитектурные формы, объект декоративно-монументального искусства)	1588
12	Земельные участки элементов благоустройства территорий и ландшафтного дизайна (подпорные стенки, лестницы, малые архитектурные формы, объект декоративно-монументального искусства)	5090
13	Земельные участки элементов благоустройства территорий и ландшафтного дизайна (подпорные стенки, лестницы, малые архитектурные формы, объект декоративно-монументального искусства)	41
14	Земельные участки элементов благоустройства территорий и ландшафтного дизайна (подпорные стенки, лестницы, малые архитектурные формы, объект декоративно-монументального искусства)	230
15	Земельные участки элементов благоустройства территорий и ландшафтного дизайна (подпорные стенки, лестницы, малые архитектурные формы, объект декоративно-монументального искусства)	2051
16	Земельные участки элементов благоустройства территорий и ландшафтного дизайна (подпорные стенки, лестницы, малые архитектурные формы, объект декоративно-монументального искусства)	303
17 ¹	Земельные участки элементов благоустройства территорий и ландшафтного дизайна (подпорные стенки, лестницы, малые архитектурные формы, объект декоративно-монументального искусства)	1956
18 ¹	Земельные участки элементов благоустройства территорий и ландшафтного дизайна (подпорные стенки, лестницы, малые архитектурные формы, объект декоративно-монументального искусства)	2142
19 ¹	Земельные участки объектов для временного проживания (за исключением	3241

	ландшафтного дизайна (подпорные стенки, лестницы, малые архитектурные формы, объект декоративно-монументального искусства)	
46	Земельные участки объектов автомобильной инфраструктуры (дороги, улицы, проспекты, шоссе, проезды, переулки, мосты, остановки)	113
47	Земельные участки элементов благоустройства территорий и ландшафтного дизайна (подпорные стенки, лестницы, малые архитектурные формы, объект декоративно-монументального искусства)	982
49 ¹	Земельные участки элементов благоустройства территорий и ландшафтного дизайна (подпорные стенки, лестницы, малые архитектурные формы, объект декоративно-монументального искусства)	6048
50	Земельные участки блокированных жилых домов	2594
51	Земельные участки блокированных жилых домов	2211
Перераспределение земельных участков с землями гос. собственности		
44	Для эксплуатации гаражей (вид разрешенного использования исходного участка) ²	16253
Объединение земельных участков с кадастровыми номерами 41:01:0010115:12233, 41:01:0010115:7107		
52	земельные участки, предназначенные для размещения домов индивидуальной жилой застройки ²	981
Перераспределение земельного участка с кадастровым номером 41:01:0010115:12228 и землями гос. собственности		
53	земельные участки отдельно стоящих многоквартирных и двухквартирных домов ²	967
Объединение земельного участка с кадастровым номером 41:01:0010115:12446 и земельных участков гос. собственности с кадастровыми номерами 41:01:0010115:7108, 41:01:0010115:7622, 41:01:0010115:7625		
54	земельные участки, предназначенные для размещения домов индивидуальной жилой застройки ²	913
Объединение земельного участка с условным номером 54 и земельного участка гос. собственности с кадастровым номером 41:01:0010115:7621		
55 ¹	земельные участки, предназначенные для размещения домов индивидуальной жилой застройки ^{1 2}	1000

¹ необходимо внести изменения в ПЗЗ.

² вид разрешенного использования соответствует виду разрешенного использования исходного земельного участка.

2. Координаты характерных точек границ образуемых земельных участков

Земельный участок с условным номером 1		
№ точки	X	Y
1	567 444.35	1 411 301.23
2	567 441.25	1 411 301.27
3	567 441.25	1 411 301.92
4	567 437.66	1 411 301.95
5	567 437.69	1 411 304.15
6	567 441.28	1 411 304.12
7	567 441.28	1 411 304.77
8	567 444.35	1 411 304.73
9	567 444.32	1 411 356.14
10	567 427.31	1 411 356.54
11	567 426.81	1 411 337.25
12	567 425.58	1 411 289.92
13	567 439.82	1 411 286.38
14	567 444.46	1 411 285.98
1	567 444.35	1 411 301.23

Земельный участок с условным номером 2		
№ точки	X	Y
1	567 444.32	1 411 356.14
2	567 444.29	1 411 399.77
3	567 442.52	1 411 399.80
4	567 442.53	1 411 400.45
5	567 438.94	1 411 400.50
6	567 438.97	1 411 402.70
7	567 442.56	1 411 402.65
8	567 442.57	1 411 403.30
9	567 444.33	1 411 403.27
10	567 444.69	1 411 500.16
11	567 443.67	1 411 500.17
12	567 443.67	1 411 500.82
13	567 440.09	1 411 500.86
14	567 440.11	1 411 503.06
15	567 443.70	1 411 503.02
16	567 443.71	1 411 503.67
17	567 444.84	1 411 503.66
18	567 444.89	1 411 563.45
19	567 407.57	1 411 563.78
20	567 408.03	1 411 356.69
21	567 427.31	1 411 356.54
1	567 444.32	1 411 356.14
12	567 431.02	1 411 823.00
13	567 431.00	1 411 838.84
14	567 416.77	1 411 838.94
15	567 416.90	1 411 823.03
12	567 431.02	1 411 823.00
Земельный участок с условным номером 3		
№ точки	X	Y
1	567 445.45	1 411 819.76
2	567 445.61	1 411 853.32
3	567 444.28	1 411 853.34
4	567 444.31	1 411 855.54
5	567 445.62	1 411 855.52
6	567 445.63	1 411 884.04
7	567 397.47	1 411 874.15
8	567 295.81	1 411 840.84
9	567 299.45	1 411 821.19
10	567 299.08	1 411 818.90
11	567 299.38	1 411 802.42
1	567 445.45	1 411 819.76
Земельный участок с условным номером 4		
№ точки	X	Y
1	567 352.51	1 411 384.10
2	567 352.62	1 411 397.82
3	567 334.76	1 411 397.54
4	567 308.08	1 411 387.64
5	567 273.42	1 411 372.17
6	567 273.39	1 411 367.98
7	567 285.07	1 411 374.10
8	567 315.94	1 411 373.87
9	567 316.01	1 411 384.37
1	567 352.51	1 411 384.10

Земельный участок с условным номером 5		
№ точки	X	Y
1	567 386.71	1 411 409.85
2	567 388.08	1 411 416.16
3	567 391.15	1 411 437.54
4	567 391.36	1 411 445.81
5	567 391.79	1 411 474.34
6	567 391.91	1 411 489.95
7	567 392.07	1 411 507.85
8	567 392.30	1 411 532.32
9	567 392.56	1 411 548.87
10	567 392.40	1 411 558.07
11	567 391.45	1 411 558.07
12	567 390.22	1 411 596.95
13	567 388.88	1 411 617.71
14	567 385.04	1 411 635.23
15	567 379.99	1 411 663.58
16	567 368.78	1 411 671.25
17	567 325.67	1 411 671.09
18	567 322.13	1 411 670.12
19	567 319.50	1 411 668.18
20	567 318.47	1 411 666.24
21	567 317.75	1 411 652.62
22	567 319.08	1 411 610.71
23	567 317.09	1 411 537.32
24	567 316.60	1 411 506.93
25	567 316.88	1 411 474.10
26	567 316.64	1 411 447.18
27	567 317.58	1 411 406.22
28	567 319.72	1 411 405.69
29	567 323.31	1 411 405.15
30	567 362.76	1 411 405.40
31	567 370.01	1 411 405.43
32	567 382.26	1 411 405.81
33	567 385.19	1 411 408.36
34	567 353.20	1 411 408.59
35	567 325.70	1 411 408.80
36	567 323.71	1 411 410.81
37	567 324.03	1 411 453.81
38	567 324.33	1 411 493.81
39	567 324.34	1 411 495.92
40	567 327.23	1 411 495.94
41	567 327.65	1 411 533.79
42	567 324.63	1 411 533.81
43	567 324.92	1 411 573.81
44	567 325.22	1 411 613.81
45	567 322.00	1 411 613.83
46	567 322.66	1 411 654.50
47	567 355.02	1 411 654.20
48	567 355.00	1 411 650.93
49	567 372.42	1 411 653.42
50	567 381.97	1 411 647.27
51	567 381.92	1 411 639.89
52	567 385.10	1 411 596.86
53	567 387.80	1 411 557.34
54	567 387.53	1 411 520.09
55	567 387.25	1 411 482.84

56	567 386.97	1 411 445.59
1	567 386.71	1 411 409.85
57	567 375.41	1 411 657.45
58	567 375.74	1 411 658.44
59	567 371.66	1 411 659.81
60	567 371.32	1 411 658.82
57	567 375.41	1 411 657.45
61	567 350.90	1 411 654.83
62	567 350.70	1 411 655.96
63	567 349.73	1 411 655.80
64	567 349.94	1 411 654.68
61	567 350.90	1 411 654.83

Земельный участок с условным номером 6

№ точки	X	Y
1	567 375.91	1 411 679.44
2	567 376.17	1 411 715.14
3	567 373.58	1 411 715.21
4	567 373.34	1 411 683.71
5	567 325.75	1 411 684.06
6	567 325.98	1 411 715.56
7	567 341.42	1 411 715.45
8	567 341.30	1 411 725.80
9	567 325.70	1 411 724.60
10	567 322.64	1 411 718.02
11	567 322.46	1 411 697.41
12	567 322.28	1 411 684.13
13	567 325.62	1 411 679.08
1	567 375.91	1 411 679.44

Земельный участок с условным номером 7

№ точки	X	Y
1	567 284.08	1 411 393.72
2	567 304.38	1 411 397.48
3	567 309.34	1 411 403.61
4	567 311.20	1 411 410.48
5	567 312.18	1 411 431.66
6	567 311.84	1 411 473.81
7	567 312.51	1 411 536.32
8	567 311.71	1 411 575.93
9	567 312.86	1 411 610.16
10	567 311.96	1 411 649.86
11	567 312.09	1 411 670.02
12	567 312.52	1 411 682.64
13	567 309.98	1 411 686.88
14	567 308.15	1 411 687.51
15	567 308.09	1 411 666.02
16	567 308.08	1 411 662.02
17	567 308.08	1 411 660.13
18	567 307.96	1 411 645.20
19	567 307.67	1 411 606.55
20	567 307.10	1 411 598.05
21	567 306.81	1 411 558.05
22	567 306.74	1 411 548.38
23	567 306.60	1 411 530.06
24	567 306.51	1 411 518.05

25	567 306.21	1 411 478.06
26	567 305.91	1 411 438.06
27	567 305.71	1 411 410.56
28	567 300.10	1 411 402.19
1	567 284.08	1 411 393.72

Земельный участок с условным номером 8

№ точки	X	Y
1	567 268.08	1 411 393.84
2	567 268.15	1 411 402.84
3	567 253.21	1 411 393.45
4	567 230.58	1 411 393.62
5	567 230.88	1 411 433.62
6	567 231.18	1 411 473.62
7	567 231.34	1 411 495.98
8	567 236.34	1 411 495.95
9	567 236.48	1 411 513.58
10	567 236.79	1 411 556.08
11	567 237.11	1 411 598.57
12	567 237.17	1 411 607.07
13	567 220.17	1 411 637.32
14	567 215.91	1 411 632.11
15	567 214.57	1 411 627.69
16	567 215.90	1 411 624.74
17	567 219.66	1 411 619.97
18	567 225.44	1 411 611.14
19	567 229.73	1 411 600.23
20	567 230.42	1 411 593.43
21	567 230.85	1 411 523.54
22	567 229.12	1 411 472.09
23	567 227.58	1 411 404.32
24	567 228.32	1 411 382.39
25	567 242.91	1 411 375.97
26	567 254.89	1 411 372.66
27	567 258.98	1 411 375.37
28	567 256.69	1 411 392.73
1	567 268.08	1 411 393.84

Земельный участок с условным номером 10

№ точки	X	Y
1	567 273.37	1 411 645.45
2	567 273.76	1 411 660.39
3	567 273.93	1 411 667.21
4	567 274.39	1 411 684.99
5	567 268.23	1 411 683.45
6	567 251.20	1 411 674.24
7	567 243.39	1 411 666.75
8	567 239.01	1 411 660.84
9	567 269.63	1 411 660.53
10	567 269.96	1 411 645.48
1	567 273.37	1 411 645.45

Земельный участок с условным номером 11

№ точки	X	Y
1	567 223.54	1 411 386.86
2	567 224.83	1 411 441.07
3	567 224.98	1 411 476.08
4	567 227.07	1 411 525.60

5	567 226.44	1 411 555.20
6	567 226.90	1 411 593.72
7	567 225.22	1 411 601.81
8	567 220.14	1 411 611.82
9	567 209.69	1 411 618.88
10	567 205.23	1 411 619.81
11	567 200.06	1 411 616.00
12	567 194.05	1 411 604.29
13	567 170.69	1 411 550.50
14	567 141.73	1 411 479.28
15	567 132.87	1 411 453.23
16	567 133.08	1 411 449.42
17	567 134.34	1 411 445.25
18	567 139.43	1 411 435.89
19	567 175.54	1 411 409.64
20	567 202.59	1 411 392.85
21	567 219.36	1 411 385.18
22	567 221.21	1 411 385.13
23	567 222.37	1 411 385.84
1	567 223.54	1 411 386.86
24	567 221.57	1 411 392.34
25	567 221.92	1 411 438.84
26	567 222.26	1 411 485.34
27	567 222.61	1 411 531.84
28	567 223.55	1 411 561.24
29	567 224.11	1 411 584.09
30	567 222.18	1 411 600.65
31	567 218.69	1 411 607.20
32	567 205.18	1 411 617.98
33	567 195.98	1 411 600.19
34	567 187.19	1 411 581.40
35	567 178.99	1 411 563.84
36	567 171.90	1 411 532.06
37	567 163.92	1 411 531.82
38	567 154.01	1 411 507.71
39	567 152.12	1 411 503.15
40	567 142.65	1 411 479.98
41	567 146.06	1 411 470.70
42	567 158.43	1 411 470.32
43	567 158.39	1 411 464.32
44	567 137.91	1 411 464.95
45	567 133.88	1 411 453.09
46	567 134.07	1 411 449.59
47	567 135.27	1 411 445.64
48	567 140.20	1 411 436.57
49	567 176.10	1 411 410.47
50	567 189.62	1 411 402.08
51	567 189.68	1 411 407.27
52	567 210.17	1 411 392.43
24	567 221.57	1 411 392.34
Земельный участок с условным номером 12		
№ точки	X	Y
1	567 112.59	1 411 445.81
2	567 116.70	1 411 448.17
3	567 119.02	1 411 450.02
4	567 120.91	1 411 452.32

5	567 129.09	1 411 471.46
6	567 139.40	1 411 493.54
7	567 160.59	1 411 543.26
8	567 171.17	1 411 571.92
9	567 187.66	1 411 607.90
10	567 197.77	1 411 623.12
11	567 205.03	1 411 629.58
12	567 215.37	1 411 640.75
13	567 214.39	1 411 640.75
14	567 214.39	1 411 641.90
15	567 215.36	1 411 641.89
16	567 215.06	1 411 642.28
17	567 191.80	1 411 642.45
18	567 189.41	1 411 643.51
19	567 189.34	1 411 643.11
20	567 192.99	1 411 640.16
21	567 188.74	1 411 638.11
22	567 186.82	1 411 638.82
23	567 179.74	1 411 622.67
24	567 167.57	1 411 622.67
25	567 133.06	1 411 622.93
26	567 134.09	1 411 640.63
27	567 127.58	1 411 640.72
28	567 126.18	1 411 616.58
29	567 165.04	1 411 616.46
30	567 177.01	1 411 616.46
31	567 161.54	1 411 580.31
32	567 145.53	1 411 583.45
33	567 132.69	1 411 523.78
34	567 122.84	1 411 489.12
35	567 115.24	1 411 491.37
36	567 104.14	1 411 454.20
37	567 046.97	1 411 469.17
38	567 044.57	1 411 467.80
39	567 042.96	1 411 465.17
40	567 002.59	1 411 478.10
41	567 016.30	1 411 467.62
42	567 051.79	1 411 458.28
43	567 071.96	1 411 452.88
44	567 108.43	1 411 445.72
1	567 112.59	1 411 445.81
54	567 118.74	1 411 469.51
55	567 119.16	1 411 470.57
56	567 118.27	1 411 470.94
57	567 117.85	1 411 469.89
54	567 118.74	1 411 469.51
58	567 120.16	1 411 472.97
59	567 120.58	1 411 474.04
60	567 119.68	1 411 474.41
61	567 119.26	1 411 473.36
58	567 120.16	1 411 472.97
62	567 132.45	1 411 502.33
63	567 132.88	1 411 503.39
64	567 131.98	1 411 503.76
65	567 131.55	1 411 502.71

62	567 132.45	1 411 502.33
66	567 143.90	1 411 532.41
67	567 144.80	1 411 532.02
68	567 145.22	1 411 533.09
69	567 144.32	1 411 533.46
66	567 143.90	1 411 532.41
70	567 156.80	1 411 560.54
71	567 157.22	1 411 561.61
72	567 156.32	1 411 561.98
73	567 155.89	1 411 560.93
70	567 156.80	1 411 560.54
74	567 169.46	1 411 590.44
75	567 169.87	1 411 591.49
76	567 168.98	1 411 591.88
77	567 168.55	1 411 590.81
74	567 169.46	1 411 590.44
78	567 180.80	1 411 617.39
79	567 181.21	1 411 618.45
80	567 180.32	1 411 618.84
81	567 179.89	1 411 617.77
78	567 180.80	1 411 617.39

Земельный участок с условным номером 13

№ точки	X	Y
1	567 215.37	1 411 640.75
2	567 226.78	1 411 655.89
3	567 227.07	1 411 659.07
4	567 227.18	1 411 661.53
5	567 215.06	1 411 642.28
6	567 215.36	1 411 641.89
1	567 215.37	1 411 640.75

Земельный участок с условным номером 14

№ точки	X	Y
1	567 234.41	1 411 707.71
2	567 231.84	1 411 715.34
3	567 173.93	1 411 716.87
4	567 150.18	1 411 717.24
5	567 144.20	1 411 721.92
6	567 144.20	1 411 715.10
7	567 208.88	1 411 714.33
8	567 228.83	1 411 710.85
1	567 234.41	1 411 707.71

Земельный участок с условным номером 15

№ точки	X	Y
1	567 255.21	1 411 827.54
2	567 397.47	1 411 874.15
3	567 325.04	1 411 859.28
4	567 267.77	1 411 873.95
1	567 255.21	1 411 827.54

Земельный участок с условным номером 16

№ точки	X	Y
----------------	----------	----------

1	567 249.72	1 411 805.62
2	567 255.21	1 411 827.54
3	567 241.46	1 411 829.95
4	567 237.27	1 411 807.13
1	567 249.72	1 411 805.62

Земельный участок с условным номером 17

№ точки	X	Y
1	567 198.09	1 411 795.38
2	567 199.57	1 411 807.20
3	567 200.98	1 411 818.40
4	567 194.64	1 411 819.41
5	567 167.67	1 411 818.00
6	567 164.41	1 411 818.81
7	567 162.81	1 411 811.14
8	567 152.47	1 411 812.25
9	567 099.33	1 411 770.22
10	567 091.96	1 411 754.01
11	567 099.02	1 411 752.12
12	567 107.82	1 411 760.52
13	567 125.24	1 411 772.75
14	567 130.32	1 411 780.52
15	567 140.77	1 411 781.83
16	567 150.06	1 411 791.24
17	567 154.75	1 411 800.77
18	567 159.37	1 411 801.35
19	567 165.66	1 411 796.28
20	567 171.35	1 411 794.01
21	567 178.52	1 411 797.12
1	567 198.09	1 411 795.38

Земельный участок с условным номером 18

№ точки	X	Y
1	567 108.38	1 411 369.05
2	567 109.80	1 411 397.20
3	567 098.43	1 411 400.10
4	567 067.76	1 411 406.28
5	567 074.14	1 411 432.68
6	567 080.79	1 411 437.11
7	567 067.23	1 411 440.92
8	567 059.24	1 411 410.86
9	567 054.42	1 411 412.22
10	567 022.01	1 411 439.78
11	567 014.58	1 411 416.83
12	567 042.67	1 411 404.96
1	567 108.38	1 411 369.05

Земельный участок с условным номером 19

№ точки	X	Y
1	567 014.58	1 411 416.83
2	567 022.01	1 411 439.78
3	567 025.85	1 411 452.28
4	567 027.87	1 411 458.58
5	567 014.34	1 411 462.70
6	567 000.04	1 411 468.75
7	566 971.67	1 411 479.11
8	566 952.38	1 411 485.79
9	566 948.45	1 411 462.50

10	566 944.22	1 411 446.56
11	566 971.18	1 411 435.17
1	567 014.58	1 411 416.83
Земельный участок с условным номером 20		
№ точки	X	Y
1	566 953.75	1 411 404.42
2	566 963.25	1 411 413.54
3	566 971.18	1 411 435.17
4	566 944.22	1 411 446.56
5	566 934.77	1 411 449.30
6	566 932.39	1 411 439.10
7	566 941.84	1 411 432.05
8	566 938.98	1 411 421.36
9	566 941.24	1 411 420.69
10	566 938.25	1 411 409.51
11	566 925.50	1 411 412.72
12	566 926.97	1 411 410.70
1	566 953.75	1 411 404.42
Земельный участок с условным номером 21		
№ точки	X	Y
1	567 108.72	1 411 663.99
2	567 109.22	1 411 731.57
3	567 129.62	1 411 732.42
4	567 128.32	1 411 733.34
5	567 105.66	1 411 733.36
6	567 105.79	1 411 721.68
7	567 032.75	1 411 686.25
8	567 090.48	1 411 669.34
1	567 108.72	1 411 663.99
Земельный участок с условным номером 22		
№ точки	X	Y
1	567 032.75	1 411 686.25
2	567 105.79	1 411 721.68
3	567 105.66	1 411 733.36
4	567 073.14	1 411 742.28
5	567 069.52	1 411 729.68
6	567 061.74	1 411 731.77
7	567 051.23	1 411 726.40
8	567 025.26	1 411 697.02
9	567 005.42	1 411 702.20
10	567 003.41	1 411 693.95
1	567 032.75	1 411 686.25
Земельный участок с условным номером 23		
№ точки	X	Y
1	567 029.46	1 411 675.64
2	567 032.75	1 411 686.25
3	567 003.41	1 411 693.95
4	567 000.86	1 411 685.83
1	567 029.46	1 411 675.64
Земельный участок с условным номером 24		
№ точки	X	Y
1	567 050.31	1 411 765.24
2	567 059.21	1 411 801.29

3	567 065.02	1 411 824.78
4	567 056.68	1 411 828.64
5	567 040.60	1 411 836.96
6	567 023.70	1 411 772.36
1	567 050.31	1 411 765.24

Земельный участок с условным номером 25

№ точки	X	Y
1	567 445.25	1 411 937.92
2	567 444.73	1 411 965.59
3	567 447.87	1 411 968.66
4	567 447.02	1 411 991.16
5	567 399.08	1 412 036.98
6	567 375.83	1 412 009.86
7	567 384.89	1 412 002.30
8	567 386.46	1 412 000.76
9	567 383.96	1 411 998.20
10	567 384.41	1 411 997.75
11	567 381.96	1 411 995.24
1	567 445.25	1 411 937.92

Земельный участок с условным номером 26

№ точки	X	Y
1	567 446.23	1 412 108.82
2	567 445.93	1 412 133.08
3	567 418.90	1 412 160.80
4	567 413.50	1 412 155.88
5	567 412.70	1 412 156.77
6	567 410.36	1 412 154.65
7	567 408.21	1 412 157.01
8	567 410.53	1 412 159.14
9	567 409.73	1 412 160.02
10	567 415.13	1 412 164.94
11	567 389.57	1 412 190.18
12	567 377.68	1 412 179.59
13	567 359.92	1 412 200.05
14	567 370.57	1 412 208.95
15	567 357.93	1 412 221.43
16	567 299.34	1 412 162.81
17	567 278.22	1 412 181.80
18	567 270.13	1 412 177.65
19	567 263.26	1 412 167.71
20	567 285.04	1 412 146.74
21	567 295.80	1 412 157.78
22	567 368.99	1 412 087.70
23	567 374.47	1 412 094.12
24	567 376.23	1 412 096.34
25	567 406.64	1 412 129.88
26	567 415.71	1 412 139.12
1	567 446.23	1 412 108.82

Земельный участок с условным номером 27

№ точки	X	Y
1	567 445.44	1 412 195.50
2	567 444.99	1 412 280.47
3	567 270.58	1 412 456.33
4	567 257.69	1 412 426.14
5	567 286.60	1 412 414.72

6	567 314.45	1 412 399.90
7	567 340.30	1 412 382.09
8	567 364.24	1 412 361.20
9	567 385.03	1 412 338.44
10	567 403.49	1 412 312.99
11	567 417.51	1 412 288.18
12	567 420.83	1 412 281.68
13	567 431.21	1 412 256.55
14	567 440.08	1 412 226.35
1	567 445.44	1 412 195.50

Земельный участок с условным номером 28

№ точки	X	Y
1	567 379.33	1 411 996.63
2	567 379.93	1 411 997.24
3	567 379.47	1 411 997.69
4	567 381.92	1 412 000.19
5	567 382.38	1 411 999.74
6	567 384.89	1 412 002.30
7	567 375.83	1 412 009.86
8	567 336.35	1 412 049.20
9	567 333.86	1 412 046.61
10	567 334.33	1 412 046.17
11	567 331.90	1 412 043.65
12	567 331.42	1 412 044.10
13	567 330.91	1 412 043.56
1	567 379.33	1 411 996.63

Земельный участок с условным номером 29

№ точки	X	Y
1	567 329.27	1 412 045.03
2	567 329.85	1 412 045.63
3	567 329.38	1 412 046.08
4	567 331.81	1 412 048.60
5	567 332.29	1 412 048.15
6	567 334.77	1 412 050.73
7	567 279.39	1 412 104.31
8	567 276.89	1 412 101.73
9	567 277.36	1 412 101.27
10	567 274.93	1 412 098.76
11	567 274.46	1 412 099.22
12	567 273.66	1 412 098.39
1	567 329.27	1 412 045.03

Земельный участок с условным номером 30

№ точки	X	Y
1	567 272.12	1 412 099.96
2	567 272.88	1 412 100.74
3	567 272.42	1 412 101.19
4	567 274.85	1 412 103.71
5	567 275.31	1 412 103.26
6	567 277.81	1 412 105.84
7	567 275.26	1 412 107.39
8	567 239.06	1 412 140.82
9	567 234.77	1 412 135.93
1	567 272.12	1 412 099.96

Земельный участок с условным номером 31

№ точки	X	Y
1	567 234.77	1 412 135.93
2	567 239.06	1 412 140.82
3	567 263.26	1 412 167.71
4	567 270.13	1 412 177.65
5	567 250.62	1 412 188.74
6	567 218.72	1 412 151.39
1	567 234.77	1 412 135.93
7	567 257.45	1 412 170.26
8	567 259.05	1 412 171.82
9	567 259.54	1 412 171.35
10	567 262.69	1 412 174.63
11	567 262.21	1 412 175.09
12	567 263.70	1 412 176.75
13	567 261.73	1 412 178.65
14	567 260.13	1 412 177.09
15	567 259.65	1 412 177.57
16	567 256.49	1 412 174.29
17	567 256.98	1 412 173.83
18	567 255.49	1 412 172.17
7	567 257.45	1 412 170.26

Земельный участок с условным номером 32

№ точки	X	Y
1	567 218.72	1 412 151.39
2	567 250.62	1 412 188.74
3	567 218.73	1 412 206.87
4	567 167.84	1 412 247.21
5	567 162.32	1 412 256.40
6	567 151.73	1 412 274.01
7	567 141.24	1 412 223.94
8	567 178.10	1 412 190.56
9	567 179.05	1 412 191.54
10	567 178.58	1 412 191.99
11	567 181.02	1 412 194.50
12	567 181.49	1 412 194.06
13	567 183.98	1 412 196.63
14	567 185.57	1 412 195.11
15	567 183.07	1 412 192.53
16	567 183.53	1 412 192.08
17	567 181.09	1 412 189.56
18	567 180.63	1 412 190.01
19	567 179.65	1 412 189.00
1	567 218.72	1 412 151.39

Земельный участок с условным номером 33

№ точки	X	Y
1	567 408.03	1 411 356.69
2	567 407.24	1 411 714.29
3	567 385.52	1 411 714.93
4	567 381.49	1 411 715.00
5	567 376.17	1 411 715.14
6	567 375.91	1 411 679.44
7	567 387.74	1 411 680.38
8	567 389.94	1 411 654.67
9	567 395.14	1 411 617.83
10	567 399.79	1 411 588.63

11	567 400.58	1 411 536.07
12	567 399.68	1 411 474.28
13	567 399.80	1 411 433.06
14	567 394.60	1 411 398.25
15	567 394.08	1 411 356.79
1	567 408.03	1 411 356.69
1	567 402.84	1 411 638.63
2	567 403.42	1 411 639.28
3	567 399.72	1 411 642.91
4	567 399.11	1 411 642.31
1	567 402.84	1 411 638.63

Земельный участок с условным номером 34

№ точки	X	Y
1	567 322.46	1 411 697.41
2	567 322.64	1 411 718.02
3	567 325.70	1 411 724.60
4	567 341.30	1 411 725.80
5	567 341.18	1 411 751.71
6	567 332.68	1 411 752.02
7	567 317.08	1 411 728.63
8	567 314.74	1 411 730.12
9	567 311.43	1 411 728.36
10	567 310.65	1 411 696.78
1	567 322.46	1 411 697.41

Земельный участок с условным номером 35

№ точки	X	Y
1	567 281.36	1 411 693.51
2	567 281.04	1 411 715.79
3	567 284.21	1 411 716.91
4	567 283.56	1 411 757.88
5	567 274.29	1 411 757.95
6	567 273.96	1 411 712.95
7	567 273.83	1 411 696.70
8	567 273.79	1 411 692.25
1	567 281.36	1 411 693.51

Земельный участок с условным номером 36

№ точки	X	Y
1	567 231.33	1 411 668.12
2	567 233.83	1 411 668.25
3	567 235.77	1 411 668.82
4	567 243.30	1 411 676.57
5	567 246.32	1 411 679.26
6	567 251.22	1 411 683.78
7	567 250.13	1 411 683.58
8	567 249.02	1 411 683.61
9	567 247.71	1 411 684.30
10	567 246.67	1 411 685.41
11	567 246.02	1 411 686.78
12	567 245.72	1 411 701.57
13	567 240.93	1 411 707.02
14	567 231.84	1 411 715.34
15	567 234.41	1 411 707.71
16	567 242.42	1 411 703.20
17	567 242.29	1 411 685.54

1	567 231.33	1 411 668.12
Земельный участок с условным номером 37		
№ точки	X	Y
1	567 242.13	1 411 713.17
2	567 242.96	1 411 713.18
3	567 243.30	1 411 758.18
4	567 241.97	1 411 758.20
5	567 240.65	1 411 782.53
6	567 239.72	1 411 782.54
7	567 232.30	1 411 782.65
8	567 231.92	1 411 760.23
9	567 231.57	1 411 722.53
1	567 242.13	1 411 713.17
Земельный участок с условным номером 38		
№ точки	X	Y
1	567 091.96	1 411 754.01
2	567 099.33	1 411 770.22
3	567 116.13	1 411 830.91
4	567 109.36	1 411 832.60
5	567 097.77	1 411 790.83
6	567 090.03	1 411 762.86
7	567 082.14	1 411 756.62
1	567 091.96	1 411 754.01
Земельный участок с условным номером 39		
№ точки	X	Y
1	566 916.36	1 411 368.24
2	566 926.97	1 411 410.70
3	566 925.50	1 411 412.72
4	566 926.55	1 411 416.74
5	566 932.39	1 411 439.10
6	566 934.77	1 411 449.30
7	566 935.29	1 411 451.90
8	566 933.87	1 411 454.40
9	566 936.75	1 411 465.66
10	566 948.45	1 411 462.50
11	566 952.38	1 411 485.79
12	566 954.75	1 411 495.37
13	566 971.35	1 411 489.04
14	566 974.45	1 411 499.00
15	566 953.79	1 411 505.70
16	566 974.46	1 411 583.25
17	566 998.31	1 411 575.65
18	567 004.23	1 411 594.67
19	566 978.78	1 411 599.72
20	567 000.86	1 411 685.83
21	567 003.41	1 411 693.95
22	567 005.42	1 411 702.20
23	567 019.61	1 411 756.66
24	567 023.70	1 411 772.36
25	567 040.60	1 411 836.96
26	567 055.54	1 411 896.39
27	567 061.70	1 411 920.19
28	567 063.26	1 411 919.83
29	567 072.07	1 411 952.88
30	567 069.91	1 411 953.64

31	567 021.85	1 411 965.75
32	567 020.58	1 411 960.80
33	567 010.69	1 411 926.48
34	566 994.92	1 411 862.55
35	566 988.33	1 411 836.81
36	566 955.82	1 411 711.12
37	566 946.66	1 411 675.70
38	566 936.87	1 411 637.84
39	566 917.67	1 411 563.63
40	566 911.97	1 411 543.32
41	566 905.81	1 411 544.57
42	566 899.82	1 411 521.69
43	566 893.28	1 411 495.20
44	566 867.38	1 411 389.98
45	566 878.66	1 411 388.72
46	566 899.81	1 411 386.35
47	566 904.72	1 411 385.80
1	566 916.36	1 411 368.24

Земельный участок с условным номером 40

№ точки	X	Y
1	567 424.94	1 411 903.11
2	567 445.63	1 411 907.09
3	567 445.64	1 411 927.56
4	567 444.78	1 411 927.14
5	567 443.49	1 411 929.73
6	567 445.67	1 411 930.82
7	567 445.37	1 411 931.42
8	567 445.25	1 411 937.92
9	567 381.96	1 411 995.24
10	567 381.51	1 411 995.70
11	567 378.99	1 411 993.14
12	567 377.42	1 411 994.68
13	567 379.33	1 411 996.63
14	567 330.91	1 412 043.56
15	567 328.94	1 412 041.52
16	567 327.36	1 412 043.05
17	567 329.27	1 412 045.03
18	567 273.66	1 412 098.39
19	567 271.97	1 412 096.63
20	567 270.39	1 412 098.17
21	567 272.12	1 412 099.96
22	567 234.77	1 412 135.93
23	567 218.72	1 412 151.39
24	567 179.65	1 412 189.00
25	567 178.14	1 412 187.44
26	567 176.55	1 412 188.96
27	567 178.10	1 412 190.56
28	567 141.24	1 412 223.94
29	567 138.09	1 412 208.91
30	567 256.18	1 412 094.76
31	567 371.89	1 411 982.90
32	567 425.54	1 411 931.04
1	567 424.94	1 411 903.11

Земельный участок с условным номером 41

№ точки	X	Y
1	567 471.22	1 411 245.81

2	566 870.00	1 411 319.82
3	566 979.71	1 411 294.41
1	567 471.22	1 411 245.81

Земельный участок с условным номером 42

№ точки	X	Y
1	567 444.89	1 411 563.45
2	567 444.92	1 411 600.71
3	567 444.92	1 411 601.36
4	567 441.33	1 411 601.40
5	567 441.36	1 411 603.60
6	567 444.95	1 411 603.56
7	567 444.95	1 411 604.21
8	567 444.99	1 411 675.74
9	567 442.28	1 411 675.78
10	567 442.30	1 411 677.98
11	567 445.06	1 411 677.94
12	567 445.16	1 411 748.29
13	567 411.39	1 411 748.43
14	567 407.24	1 411 714.29
15	567 407.57	1 411 563.78
1	567 444.89	1 411 563.45
16	567 433.07	1 411 617.07
17	567 433.59	1 411 617.89
18	567 432.60	1 411 618.49
19	567 432.08	1 411 617.66
16	567 433.07	1 411 617.07

Земельный участок с условным номером 43

№ точки	X	Y
1	567 445.16	1 411 748.29
2	567 445.19	1 411 773.03
3	567 443.22	1 411 773.05
4	567 443.25	1 411 775.25
5	567 445.24	1 411 775.23
6	567 445.45	1 411 819.76
7	567 299.38	1 411 802.42
8	567 299.47	1 411 797.76
9	567 299.19	1 411 775.79
10	567 303.43	1 411 775.73
11	567 326.41	1 411 773.56
12	567 336.36	1 411 766.99
13	567 338.31	1 411 760.47
14	567 332.68	1 411 752.02
15	567 341.18	1 411 751.71
16	567 366.24	1 411 751.02
17	567 384.29	1 411 750.40
18	567 411.55	1 411 749.76
19	567 411.39	1 411 748.43
1	567 445.16	1 411 748.29
20	567 362.30	1 411 758.29
21	567 378.50	1 411 784.67
22	567 375.59	1 411 797.70
23	567 358.16	1 411 807.33
24	567 344.64	1 411 803.93
25	567 329.45	1 411 778.54

20	567 362.30	1 411 758.29

Земельный участок с условным номером 44

№ точки	X	Y
1	567 270.13	1 412 177.65
2	567 278.22	1 412 181.80
3	567 302.79	1 412 208.71
4	567 305.93	1 412 213.71
5	567 311.26	1 412 218.83
6	567 316.44	1 412 225.97
7	567 333.86	1 412 245.39
8	567 337.00	1 412 242.26
9	567 341.05	1 412 245.96
10	567 317.68	1 412 261.17
11	567 324.02	1 412 269.63
12	567 332.63	1 412 281.15
13	567 307.82	1 412 299.74
14	567 285.48	1 412 316.48
15	567 278.70	1 412 316.01
16	567 268.44	1 412 314.76
17	567 263.24	1 412 309.64
18	567 262.40	1 412 310.49
19	567 260.15	1 412 308.28
20	567 257.91	1 412 310.56
21	567 260.15	1 412 312.77
22	567 259.31	1 412 313.62
23	567 264.51	1 412 318.74
24	567 219.67	1 412 350.01
25	567 214.64	1 412 342.59
26	567 213.54	1 412 339.74
27	567 196.81	1 412 293.73
28	567 172.62	1 412 254.04
29	567 167.84	1 412 247.21
30	567 218.73	1 412 206.87
31	567 250.62	1 412 188.74
1	567 270.13	1 412 177.65

Земельный участок с условным номером 46

№ точки	X	Y
1	567 200.98	1 411 818.40
2	567 203.43	1 411 837.97
3	567 198.55	1 411 839.03
4	567 194.64	1 411 819.41
1	567 200.98	1 411 818.40

Земельный участок с условным номером 47

№ точки	X	Y
1	567 080.79	1 411 437.11
2	567 106.05	1 411 431.02
3	567 131.02	1 411 424.97
4	567 136.59	1 411 421.83
5	567 171.06	1 411 397.26
6	567 174.28	1 411 402.76
7	567 169.02	1 411 406.47
8	567 141.55	1 411 426.04
9	567 134.02	1 411 431.65
10	567 108.03	1 411 437.10
11	567 074.87	1 411 444.24

12	567 027.87	1 411 458.58
13	567 025.85	1 411 452.28
14	567 067.23	1 411 440.92
1	567 080.79	1 411 437.11

Земельный участок с условным номером 49

№ точки	X	Y
1	567 295.81	1 411 840.84
2	567 255.21	1 411 827.54
3	567 249.72	1 411 805.62
4	567 237.27	1 411 807.13
5	567 216.25	1 411 809.69
6	567 208.52	1 411 806.24
7	567 199.57	1 411 807.20
8	567 198.09	1 411 795.38
9	567 178.52	1 411 797.12
10	567 171.35	1 411 794.01
11	567 165.66	1 411 796.28
12	567 159.37	1 411 801.35
13	567 154.75	1 411 800.77
14	567 150.06	1 411 791.24
15	567 140.77	1 411 781.83
16	567 130.32	1 411 780.52
17	567 125.24	1 411 772.75
18	567 107.82	1 411 760.52
19	567 099.02	1 411 752.12
20	567 108.95	1 411 749.48
21	567 139.74	1 411 751.58
22	567 143.51	1 411 751.83
23	567 143.71	1 411 762.03
24	567 189.22	1 411 761.23
25	567 231.92	1 411 760.23
26	567 232.30	1 411 782.65
27	567 239.72	1 411 782.54
28	567 240.65	1 411 782.53
29	567 245.40	1 411 788.34
30	567 261.59	1 411 798.04
31	567 299.08	1 411 818.90
32	567 299.45	1 411 821.19
1	567 295.81	1 411 840.84

Земельный участок с условным номером 50

№ точки	X	Y
1	567 215.06	1 411 642.28
2	567 227.18	1 411 661.53
3	567 227.05	1 411 662.36
4	567 223.59	1 411 666.01
5	567 212.67	1 411 673.19
6	567 206.43	1 411 675.89
7	567 200.43	1 411 677.44
8	567 193.07	1 411 678.26
9	567 188.86	1 411 678.44
10	567 138.69	1 411 678.32
11	567 138.65	1 411 648.85
12	567 178.01	1 411 648.55
13	567 189.41	1 411 643.51
14	567 191.80	1 411 642.45
1	567 215.06	1 411 642.28

Земельный участок с условным номером 51		
№ точки	X	Y
1	567 138.65	1 411 648.85
2	567 138.69	1 411 678.32
3	567 138.79	1 411 721.96
4	567 138.76	1 411 726.00
5	567 129.62	1 411 732.42
6	567 109.22	1 411 731.57
7	567 108.72	1 411 663.99
8	567 128.60	1 411 658.17
9	567 128.06	1 411 648.93
1	567 138.65	1 411 648.85

Земельный участок с условным номером 52		
№ точки	X	Y
1	567 300.18	1 411 568.10
2	567 300.40	1 411 598.10
3	567 307.10	1 411 598.05
4	567 307.67	1 411 606.55
5	567 269.67	1 411 606.83
6	567 269.61	1 411 598.33
7	567 278.40	1 411 598.26
8	567 278.18	1 411 568.27
1	567 300.18	1 411 568.10

Земельный участок с условным номером 53		
№ точки	X	Y
1	567 259.88	1 411 568.40
2	567 260.16	1 411 598.40
3	567 269.61	1 411 598.33
4	567 269.67	1 411 606.83
5	567 237.17	1 411 607.07
6	567 237.11	1 411 598.57
7	567 236.88	1 411 568.57
1	567 259.88	1 411 568.40


Земельный участок с условным номером 54		
№ точки	X	Y
1	567 273.79	1 411 692.25
2	567 273.83	1 411 696.70
3	567 273.96	1 411 712.95
4	567 274.10	1 411 732.50
5	567 260.24	1 411 732.61
6	567 260.18	1 411 713.05
7	567 242.96	1 411 713.18
8	567 242.13	1 411 713.17
9	567 245.28	1 411 710.38
10	567 245.72	1 411 701.57
11	567 251.11	1 411 695.42
12	567 253.07	1 411 691.34
13	567 252.67	1 411 687.51
14	567 251.22	1 411 683.78
1	567 273.79	1 411 692.25

Земельный участок с условным номером 55		
№ точки	X	Y
1	567 273.79	1 411 692.25

2	567 273.83	1 411 696.70
3	567 273.96	1 411 712.95
4	567 274.10	1 411 732.50
5	567 260.24	1 411 732.61
6	567 260.18	1 411 713.05
7	567 242.96	1 411 713.18
8	567 242.13	1 411 713.17
9	567 245.28	1 411 710.38
10	567 245.72	1 411 701.57
11	567 246.02	1 411 686.78
12	567 246.67	1 411 685.41
13	567 247.71	1 411 684.30
14	567 249.02	1 411 683.61
15	567 250.13	1 411 683.58
16	567 251.22	1 411 683.78
1	567 273.79	1 411 692.25

ПРОЕКТ МЕЖЕВАНИЯ ТЕРРИТОРИИ
кадастрового квартала 41:01:0010115, расположенного в границах 2-х смежных элементов планировочной
структуры: планировочного подрайона 3.2.5 Жилой район «Северо-Восток», часть планировочного подрайона
3.2.11 Жилой микрорайон «Газпром», Северного городского планировочного района Петропавловск-Камчатского
городского округа

Чертеж межевания территории (ссылочный чертеж) М 1:5000

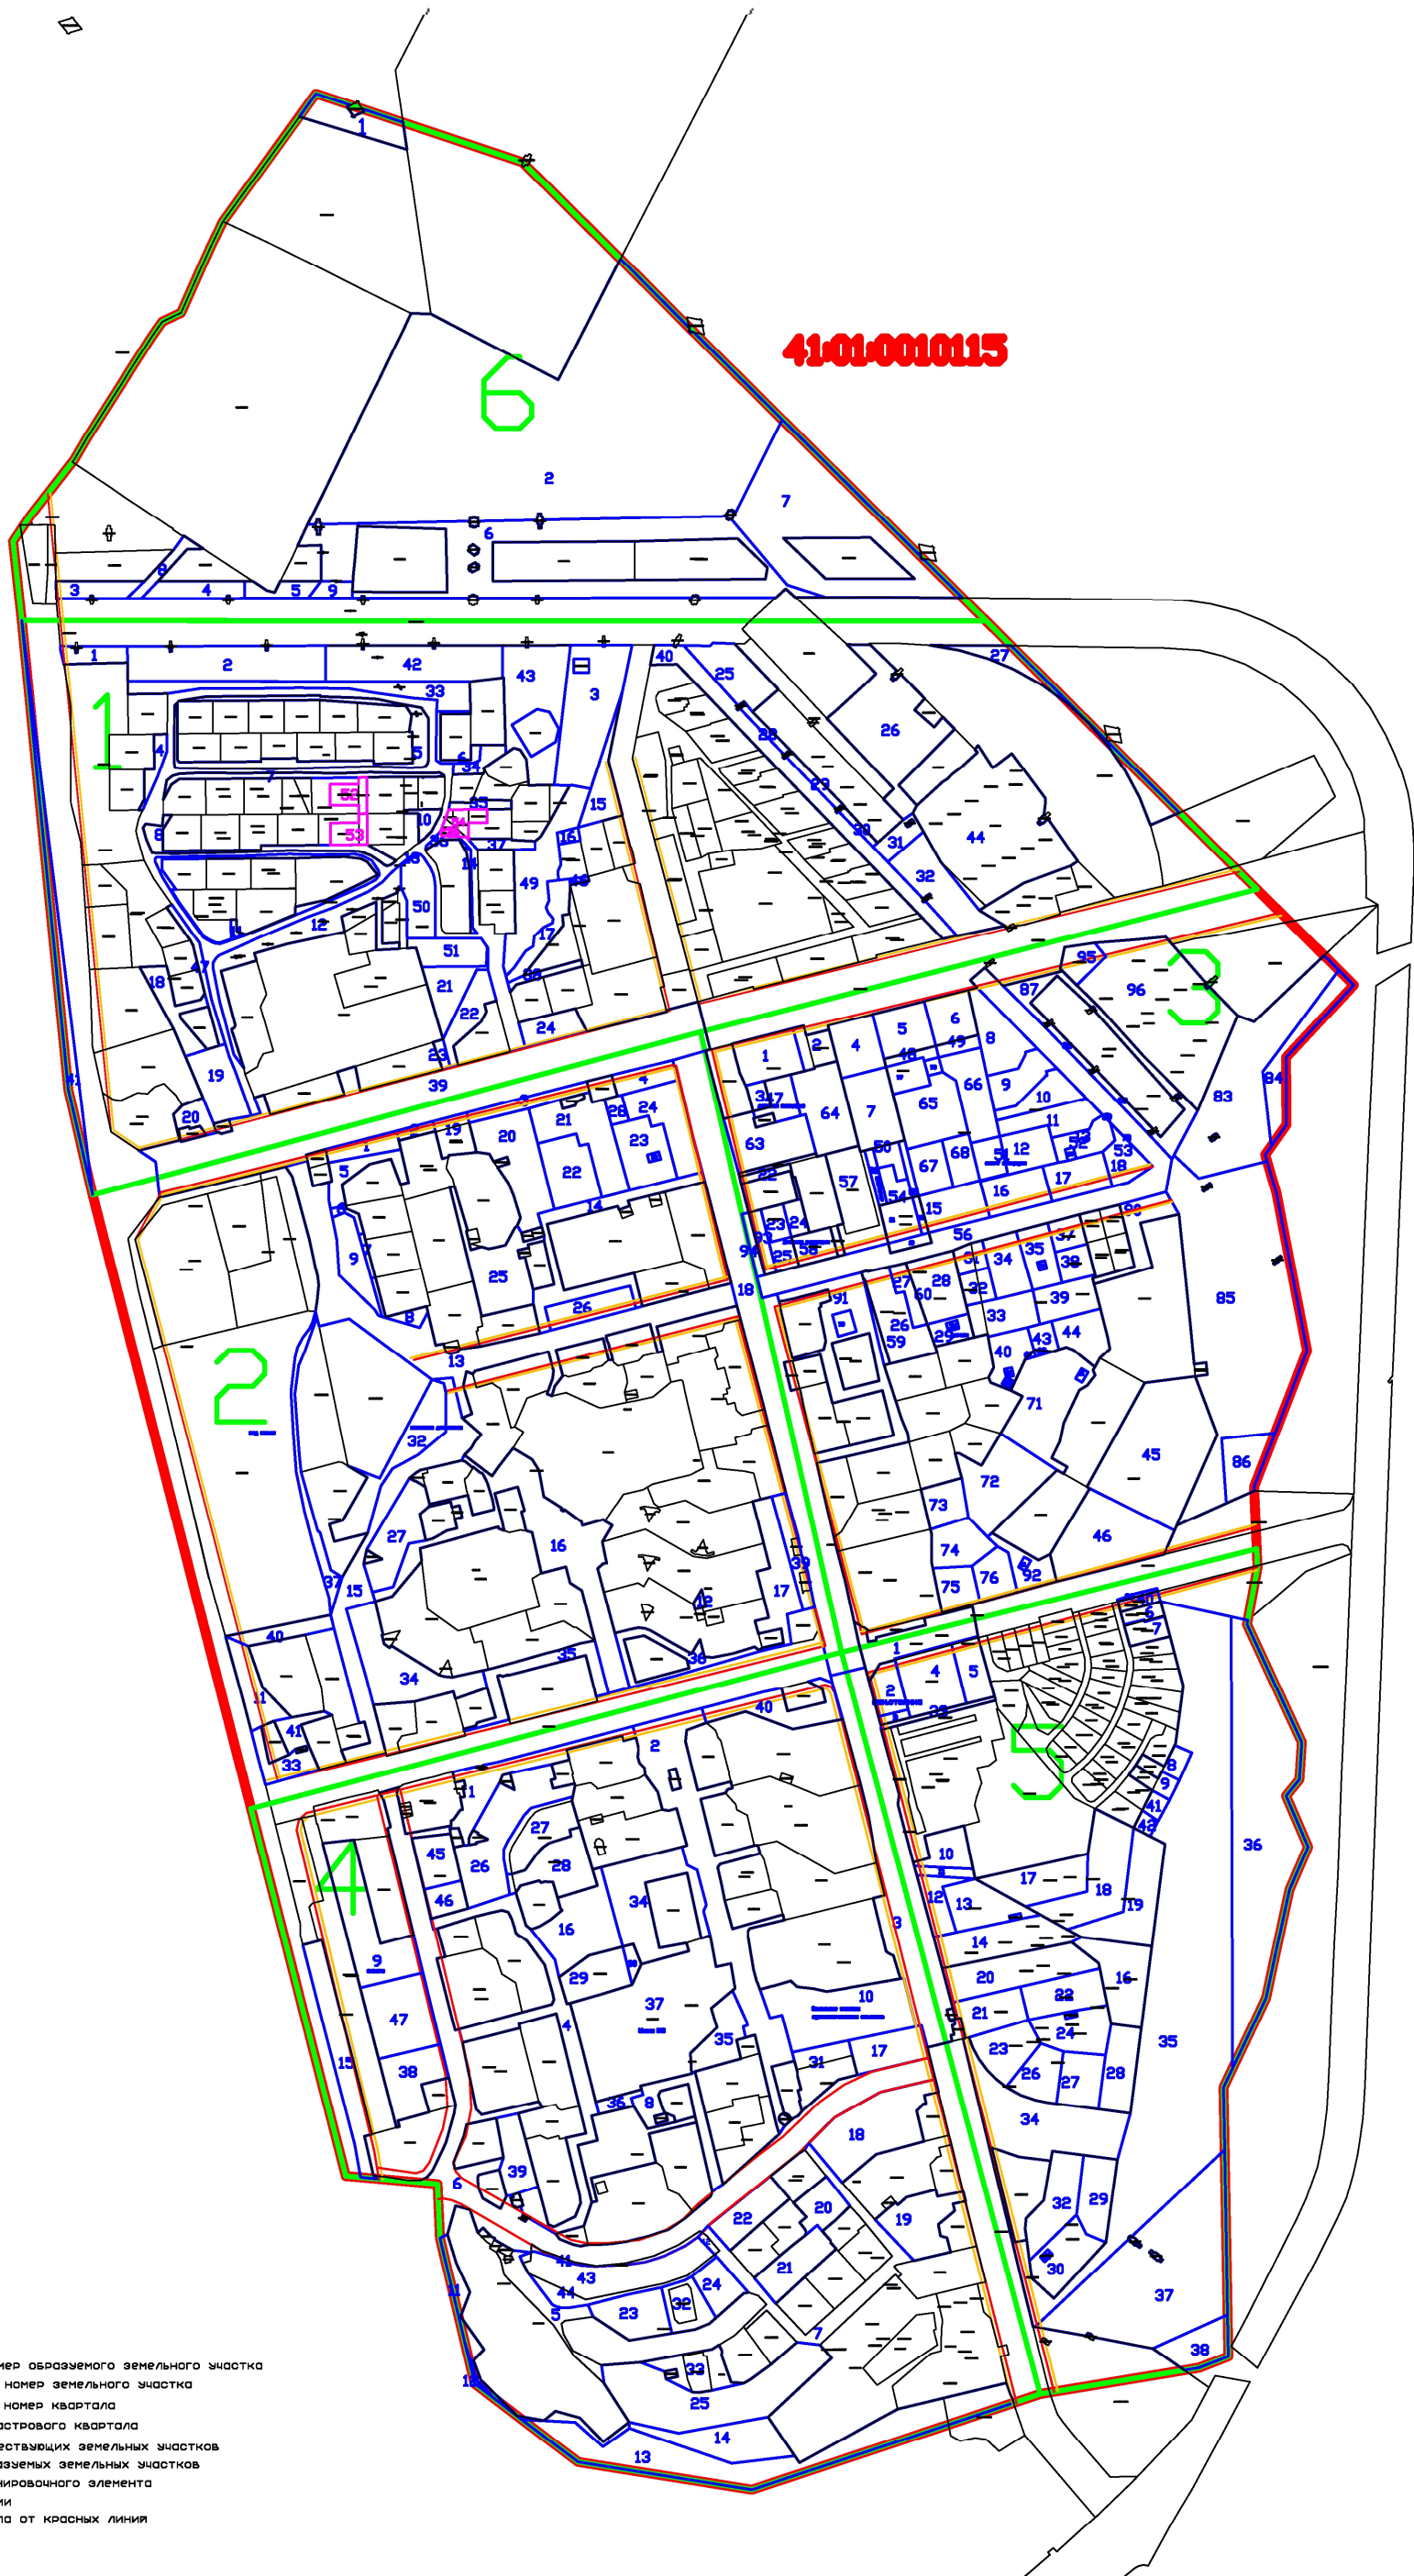

Условные обозначения:

- 1 - условный номер образуемого земельного участка
- 41:01:0010115:283 - кадастровый номер земельного участка
- 41:01:0010115 - кадастровый номер квартала
- граница кадастрового квартала
- граница существующих земельных участков
- границы образуемых земельных участков
- граница планировочного элемента
- красные линии
- линии отступа от красных линий