Чертеж межевания территории

части квартала № 16 планировочного подрайона 3.2.2. Жилой район - "Мишенный"

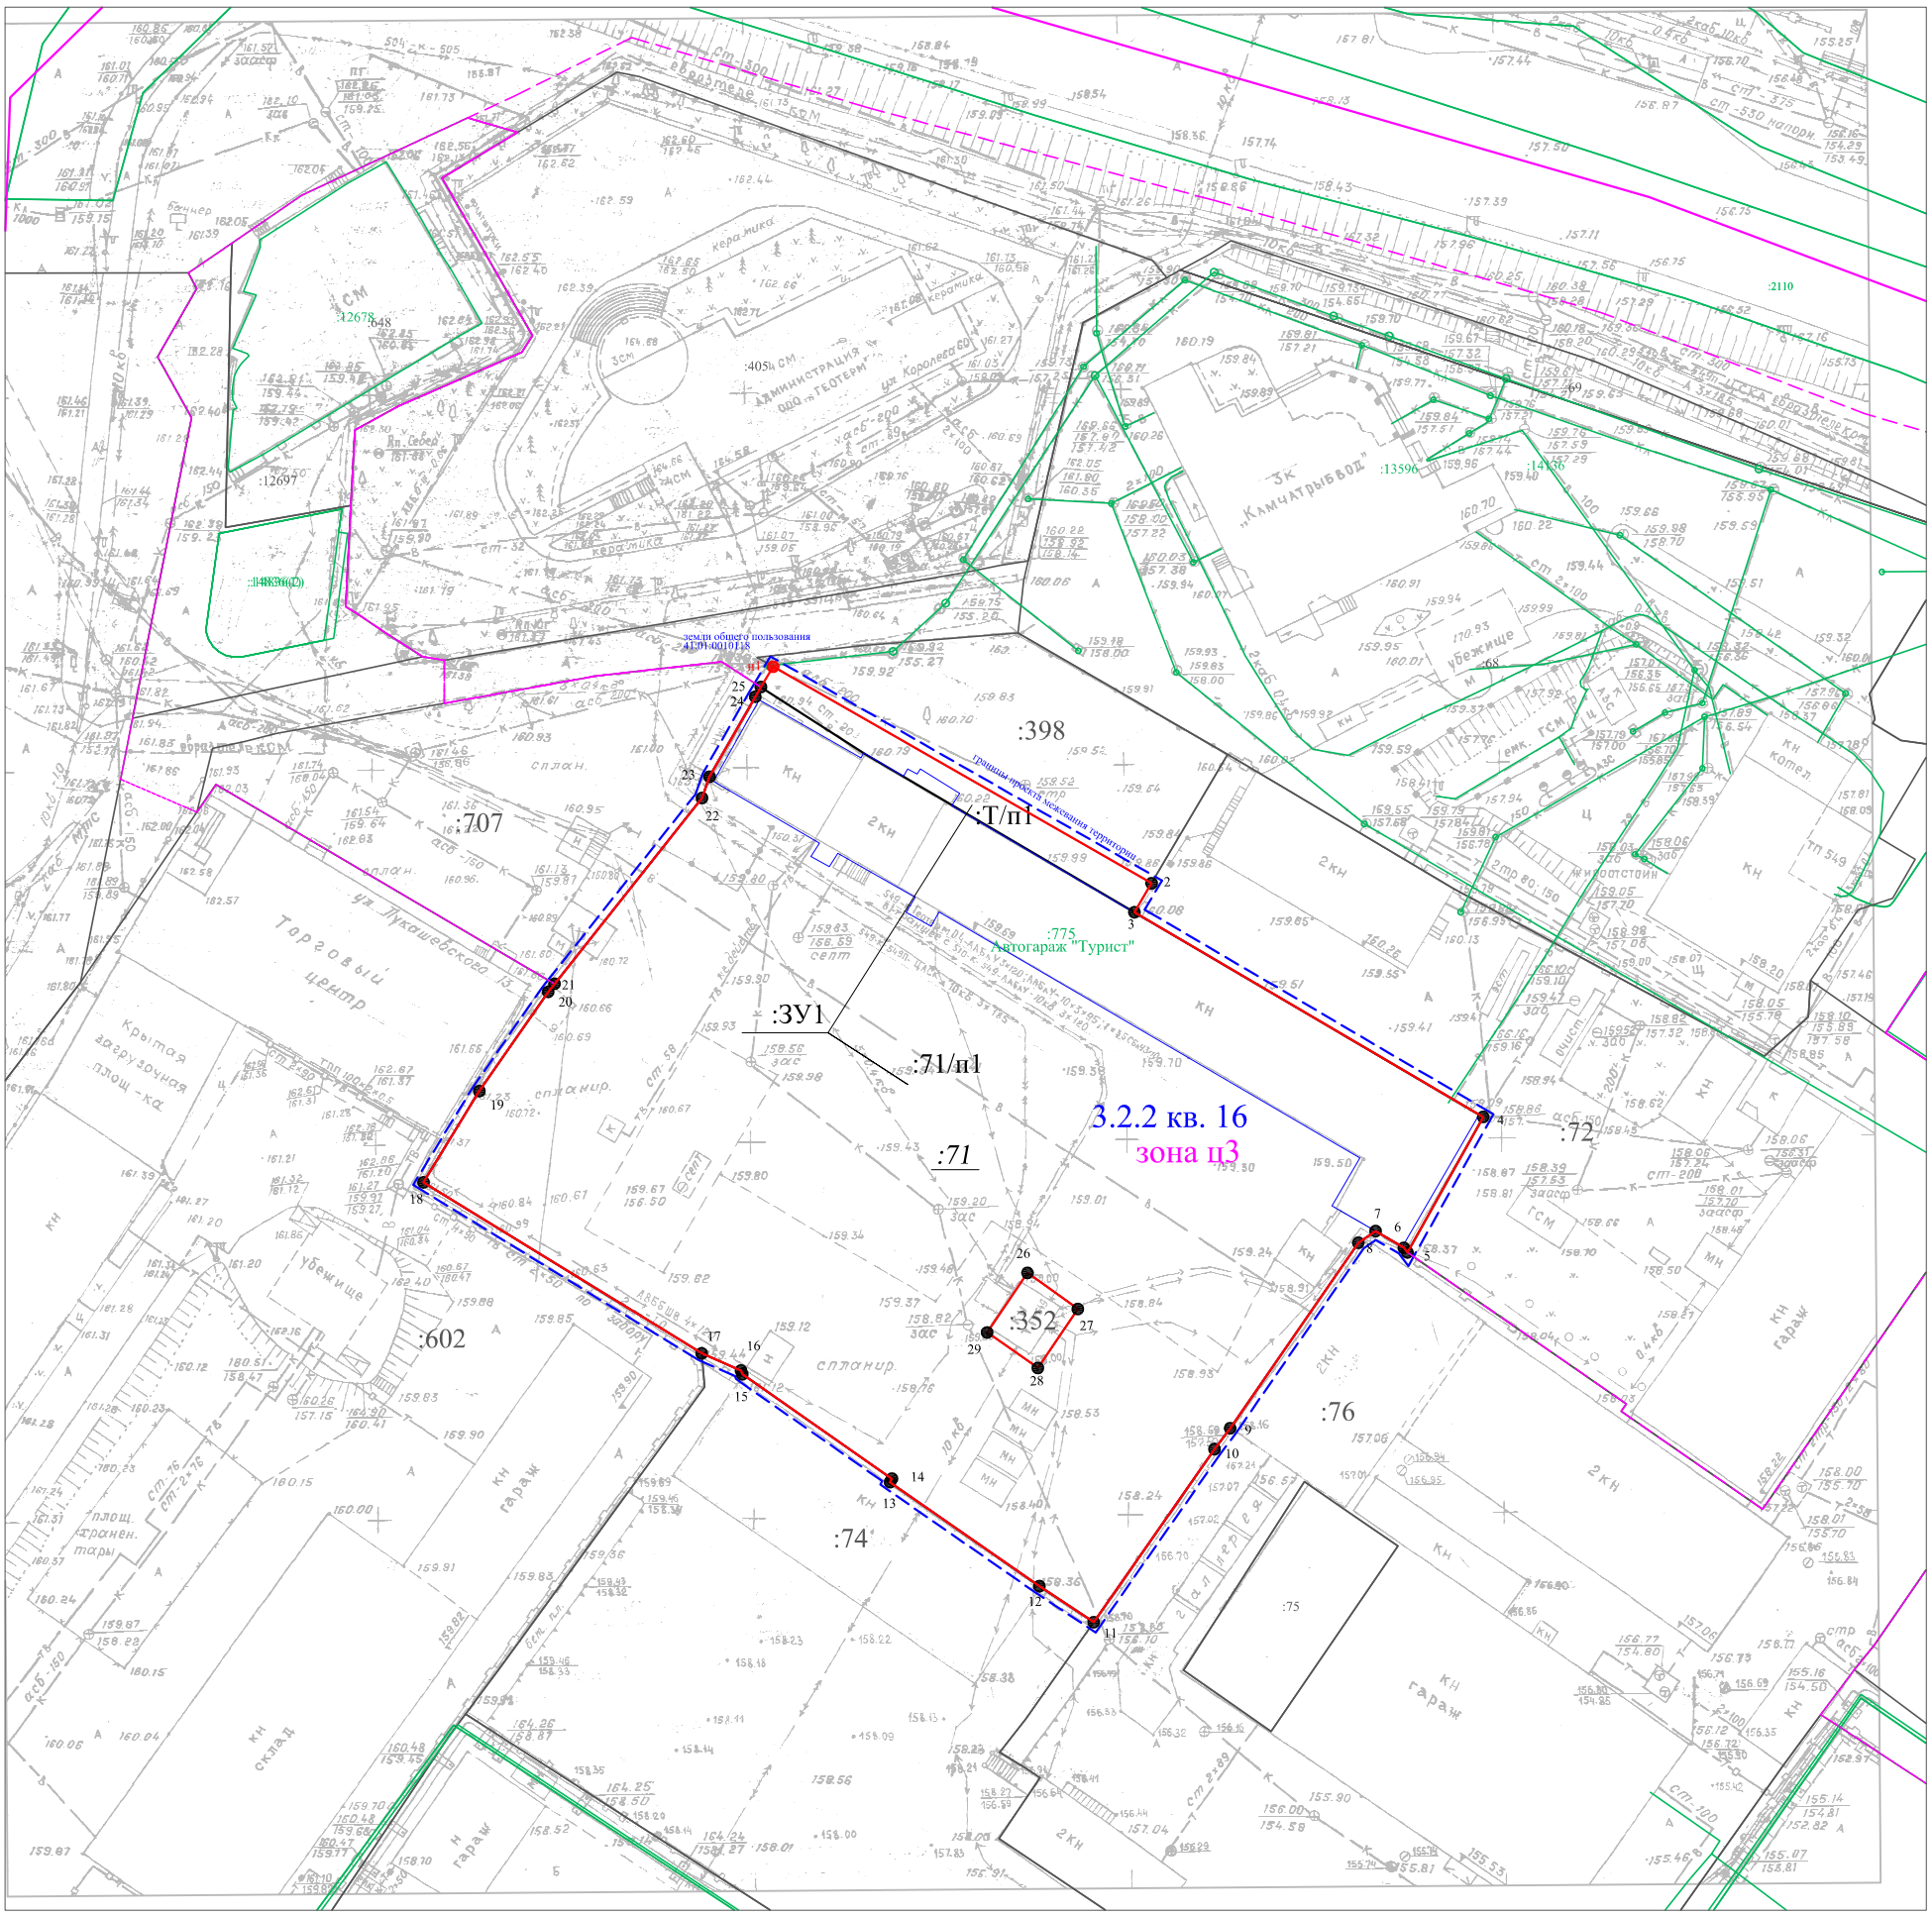

Масштаб 1:1000

Условные обозначения:

:775 - кадастровый номер ОКС
:71 - кадастровые номера ранее учтенных земельных участков
- граница образуемого земельного участка
н1 - вновь определенная точка границы
:ЗУ1 - обозначение образуемого земельного участка
12 - ранее определенная точка границы
- границы участка по сведениям ЕГРН
- дорога
- границы ОКС
- границы кадастрового квартала
- границы территориальных зон
- границы проекта межевания
- санитарно-защитные зоны
- прибрежная защитная зона
- граница муниципального образования
- водоохранная зона
- утвержденная красная линия
- проектируемая красная линия
- отступы от красной линии
- охранная зона
41.01.2.501 - номер охранной зоны
- границы публичного сервитута