

Ситуационный план



Фотофиксация



						Дизайн-проект ЭСМЗ АЭИ			
						Камчатский край, г Петропавловск-Камчатский, ул Савченко, д 18/1, 20/1, 20/2, 24к.1			
Изм	Кол.уч.	Лист	№ док	Подпись	Дата				
Выполнял	ИП Гусейнов					Благоустройства двора	Стация	Лист	Листов
Принял								2	7
						Ситуационный план и фотофиксация			




Условные обозначения.

- Граница проектируемого участка
- Многоквартирный жилой дом


Ведомость покрытий.

Поз.	Наименование	Объем	Обозначение
1	Асфальт (гостевая парковка+проезд)	790 м <sup>2</sup>	<span style="background-color: #d3d3d3; width: 20px; height: 10px; display: inline-block;"></span>
2	Резиновая крошка (спорт.площ)	240 м <sup>2</sup>	<span style="background-color: #add8e6; width: 20px; height: 10px; display: inline-block;"></span>
3	Резиновая крошка (детс.площ)	133 м <sup>2</sup>	<span style="background-color: #ffcc99; width: 20px; height: 10px; display: inline-block;"></span>
4	Резиновая крошка (качели)	66,5 м <sup>2</sup>	<span style="background-color: #ffff99; width: 20px; height: 10px; display: inline-block;"></span>
5	Тротуарная плитка	490 м <sup>2</sup>	<span style="background-color: #ff69b4; width: 20px; height: 10px; display: inline-block;"></span>
6	Бордюрный камень	220 м	<span style="border-bottom: 1px solid cyan; width: 20px; display: inline-block;"></span>
7	Порешник	410 м	<span style="border-bottom: 1px solid magenta; width: 20px; display: inline-block;"></span>
8	Ливневая решетка	250 м	<span style="border-bottom: 1px solid green; width: 20px; display: inline-block;"></span>

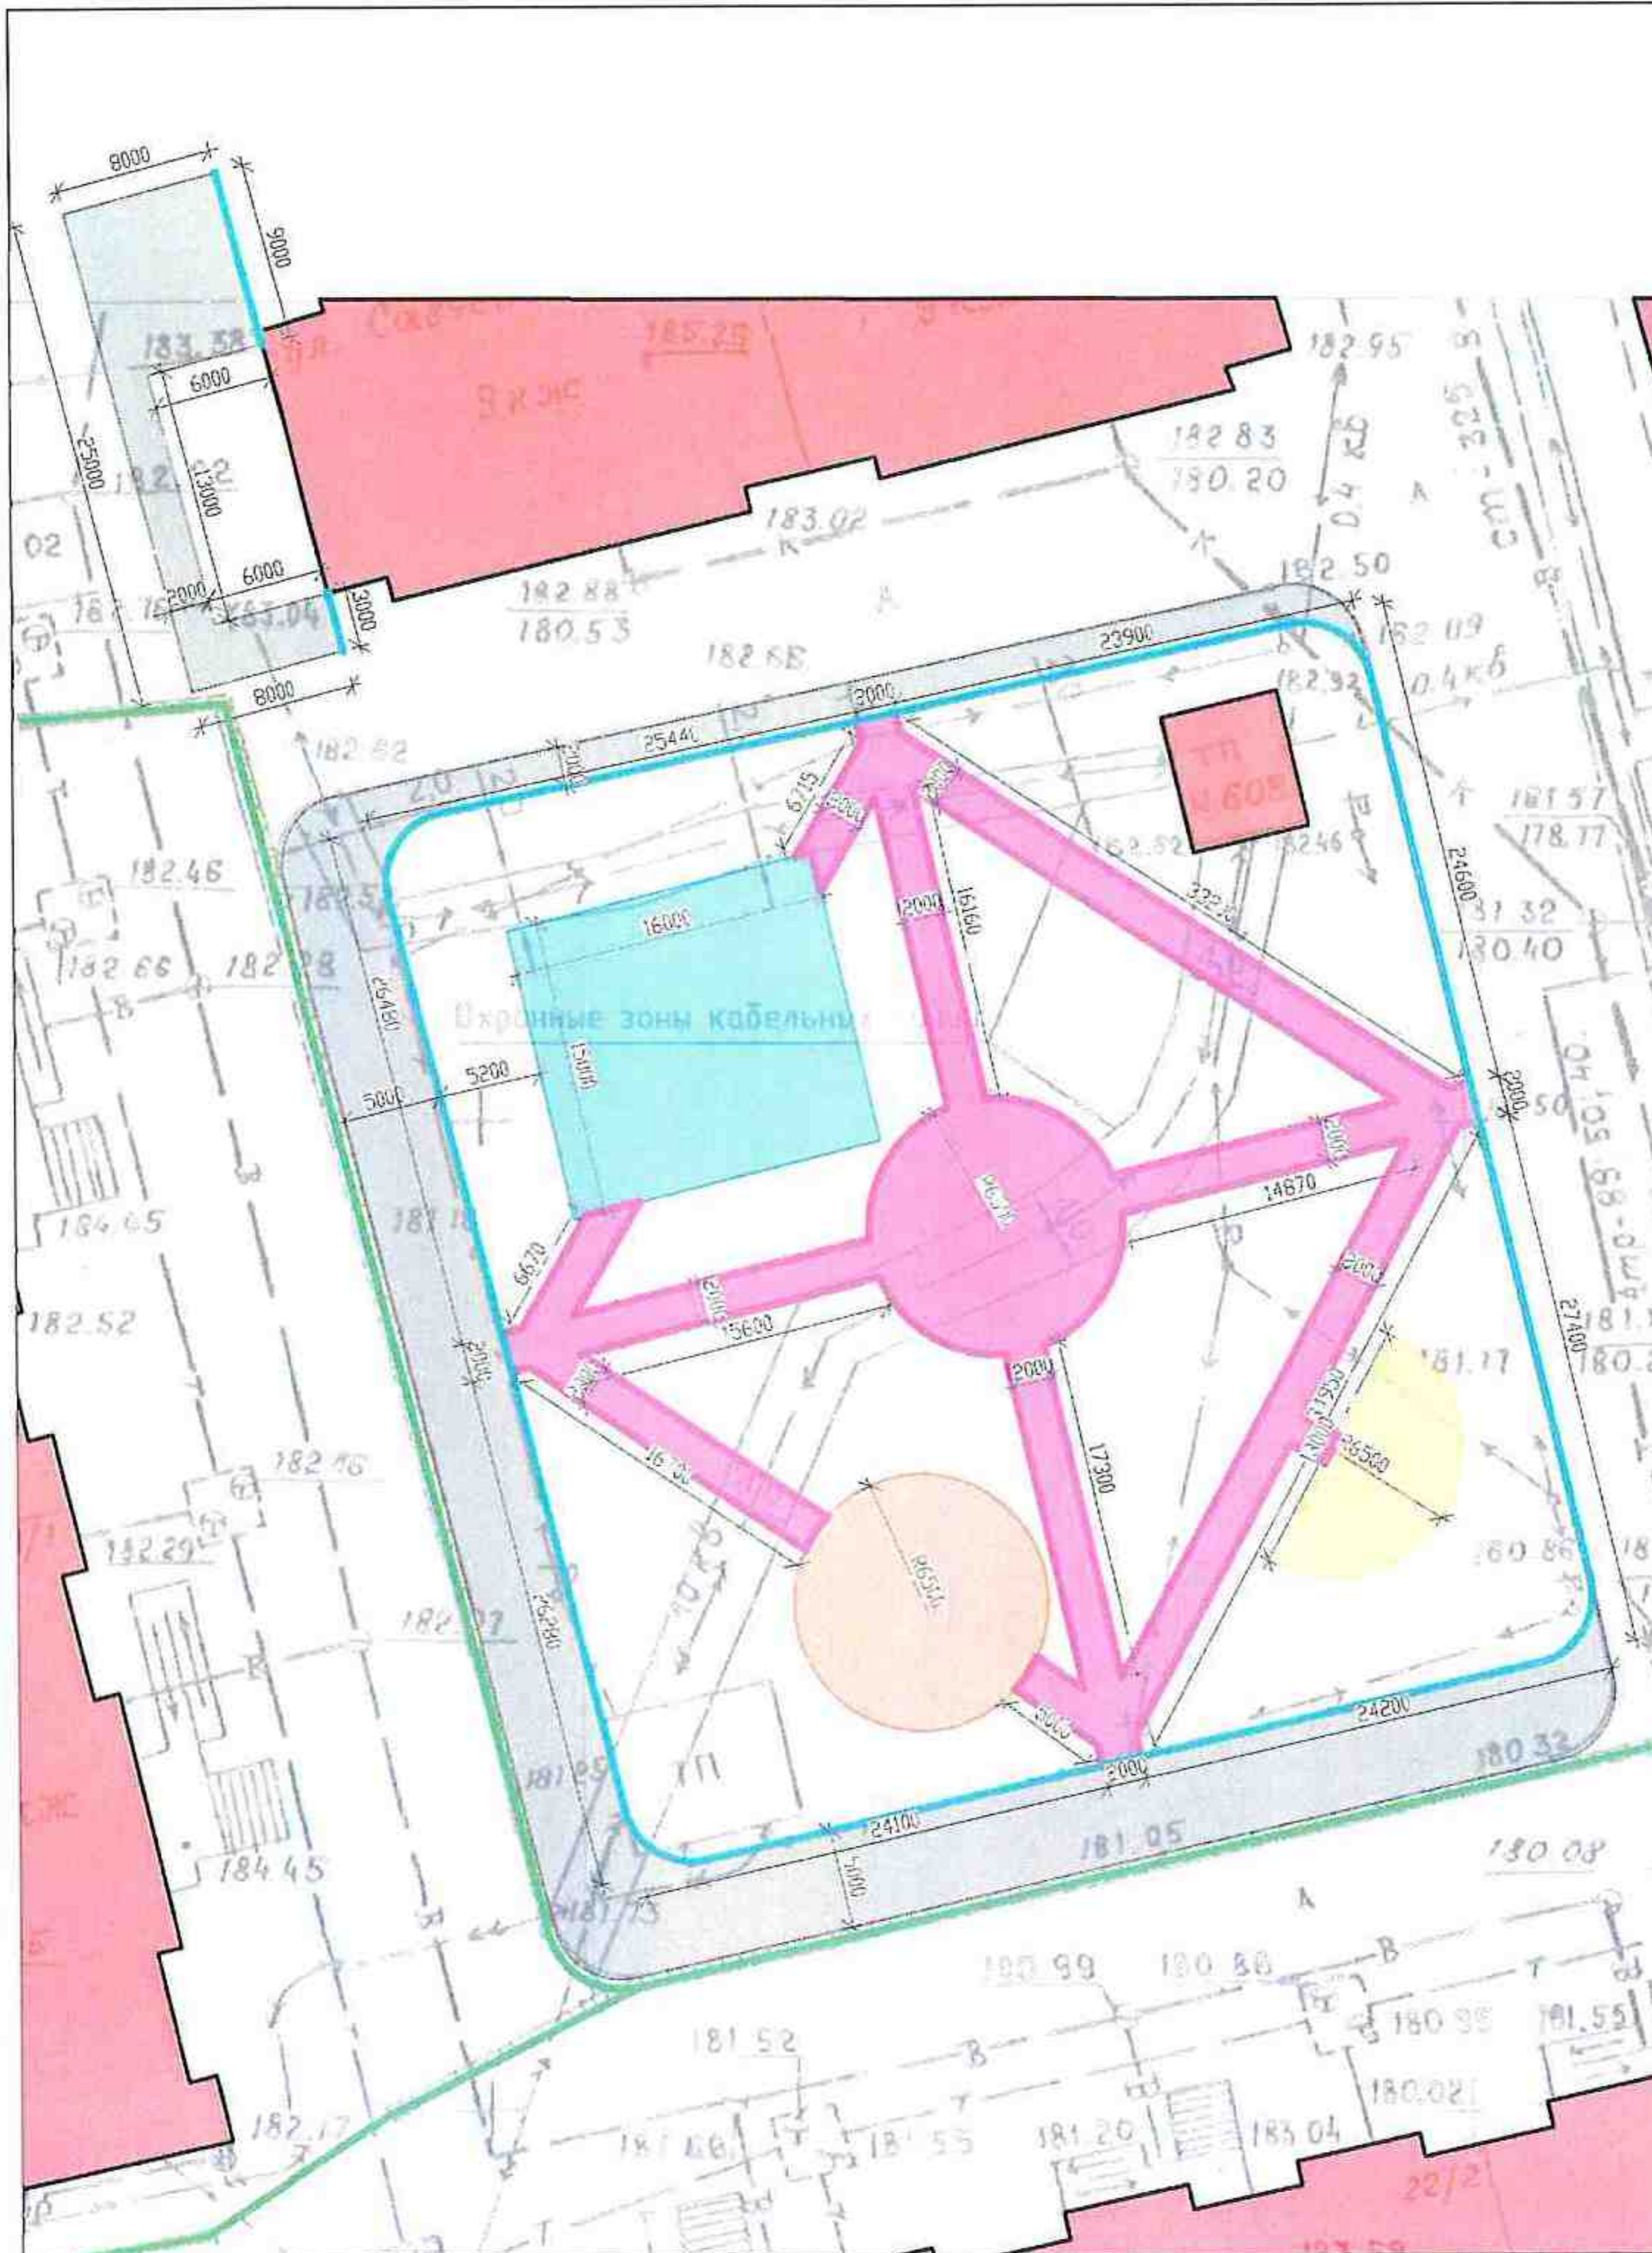

Дизайн-проект Этаж №1					
Камчатский край, г Петропавловск-Камчатский, ул Савченка, д 18/1, 20/1, 20/2, 24к1					
Изм	кол.уч	Лист	№ док	Подпись	Дата
Выполнил	ИП Гусейнов				
Принял					
Благоустройство двора				Страница	Лист
					Листов
				3	7
План покрытий, М 1:400					



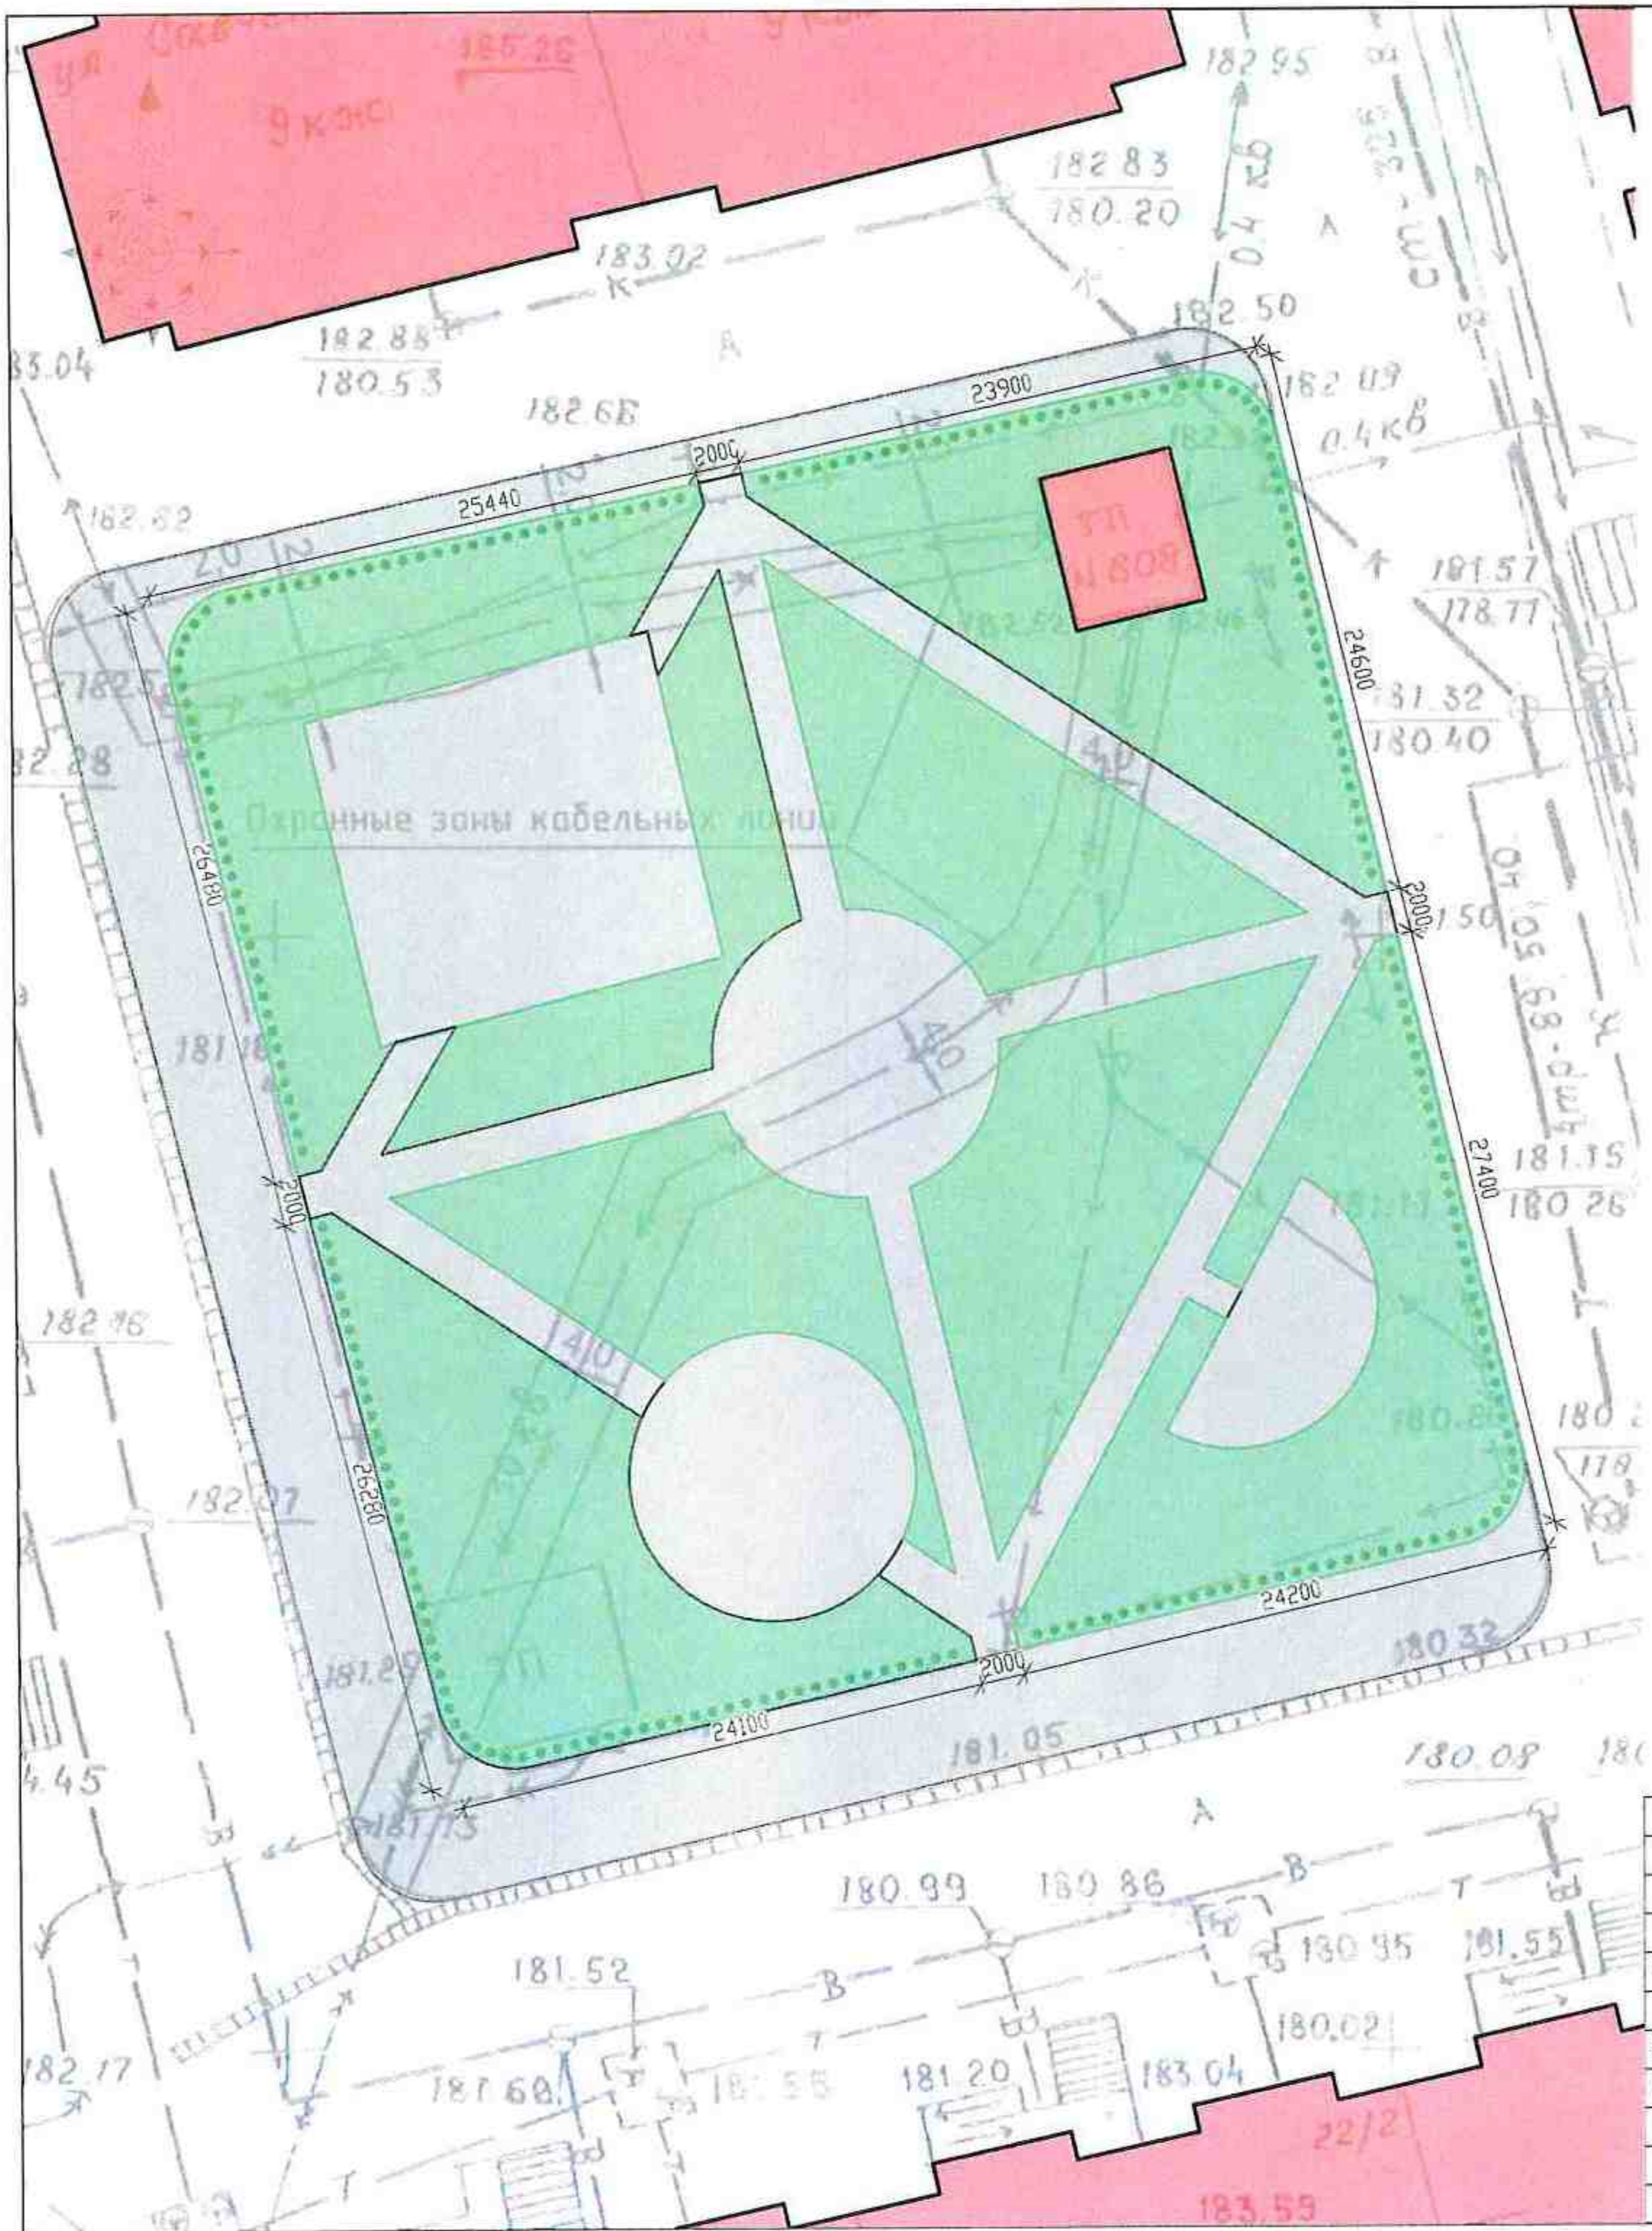

Условные обозначения


- Граница проектируемого участка
- Многоквартирный жилой дом

Ведомость озеленения

Поз.	Наименование	Объем	Обозначение
1	Газон	1780 м <sup>2</sup>	<span style="display: inline-block; width: 20px; height: 10px; background-color: #90EE90; border: 1px solid black;"></span>
2	Кустарник	230 шт	<span style="display: inline-block; width: 10px; height: 10px; background-color: #008000; border-radius: 50%; border: 1px solid black;"></span>

						Дизайн-проект Эскиз №21				
						Камчатский край, г Петропавловск-Камчатский, ул Савченка, д 18/1, 20/1, 20/2, 24к1				
Изм	Кол.уч	Лист	№ док	Подпись	Дата	Благоустройство двора		Стадия	Лист	Листов
Выполнил	ИП Гусейнов								4	7
Принял						План озеленения, М 1:300				



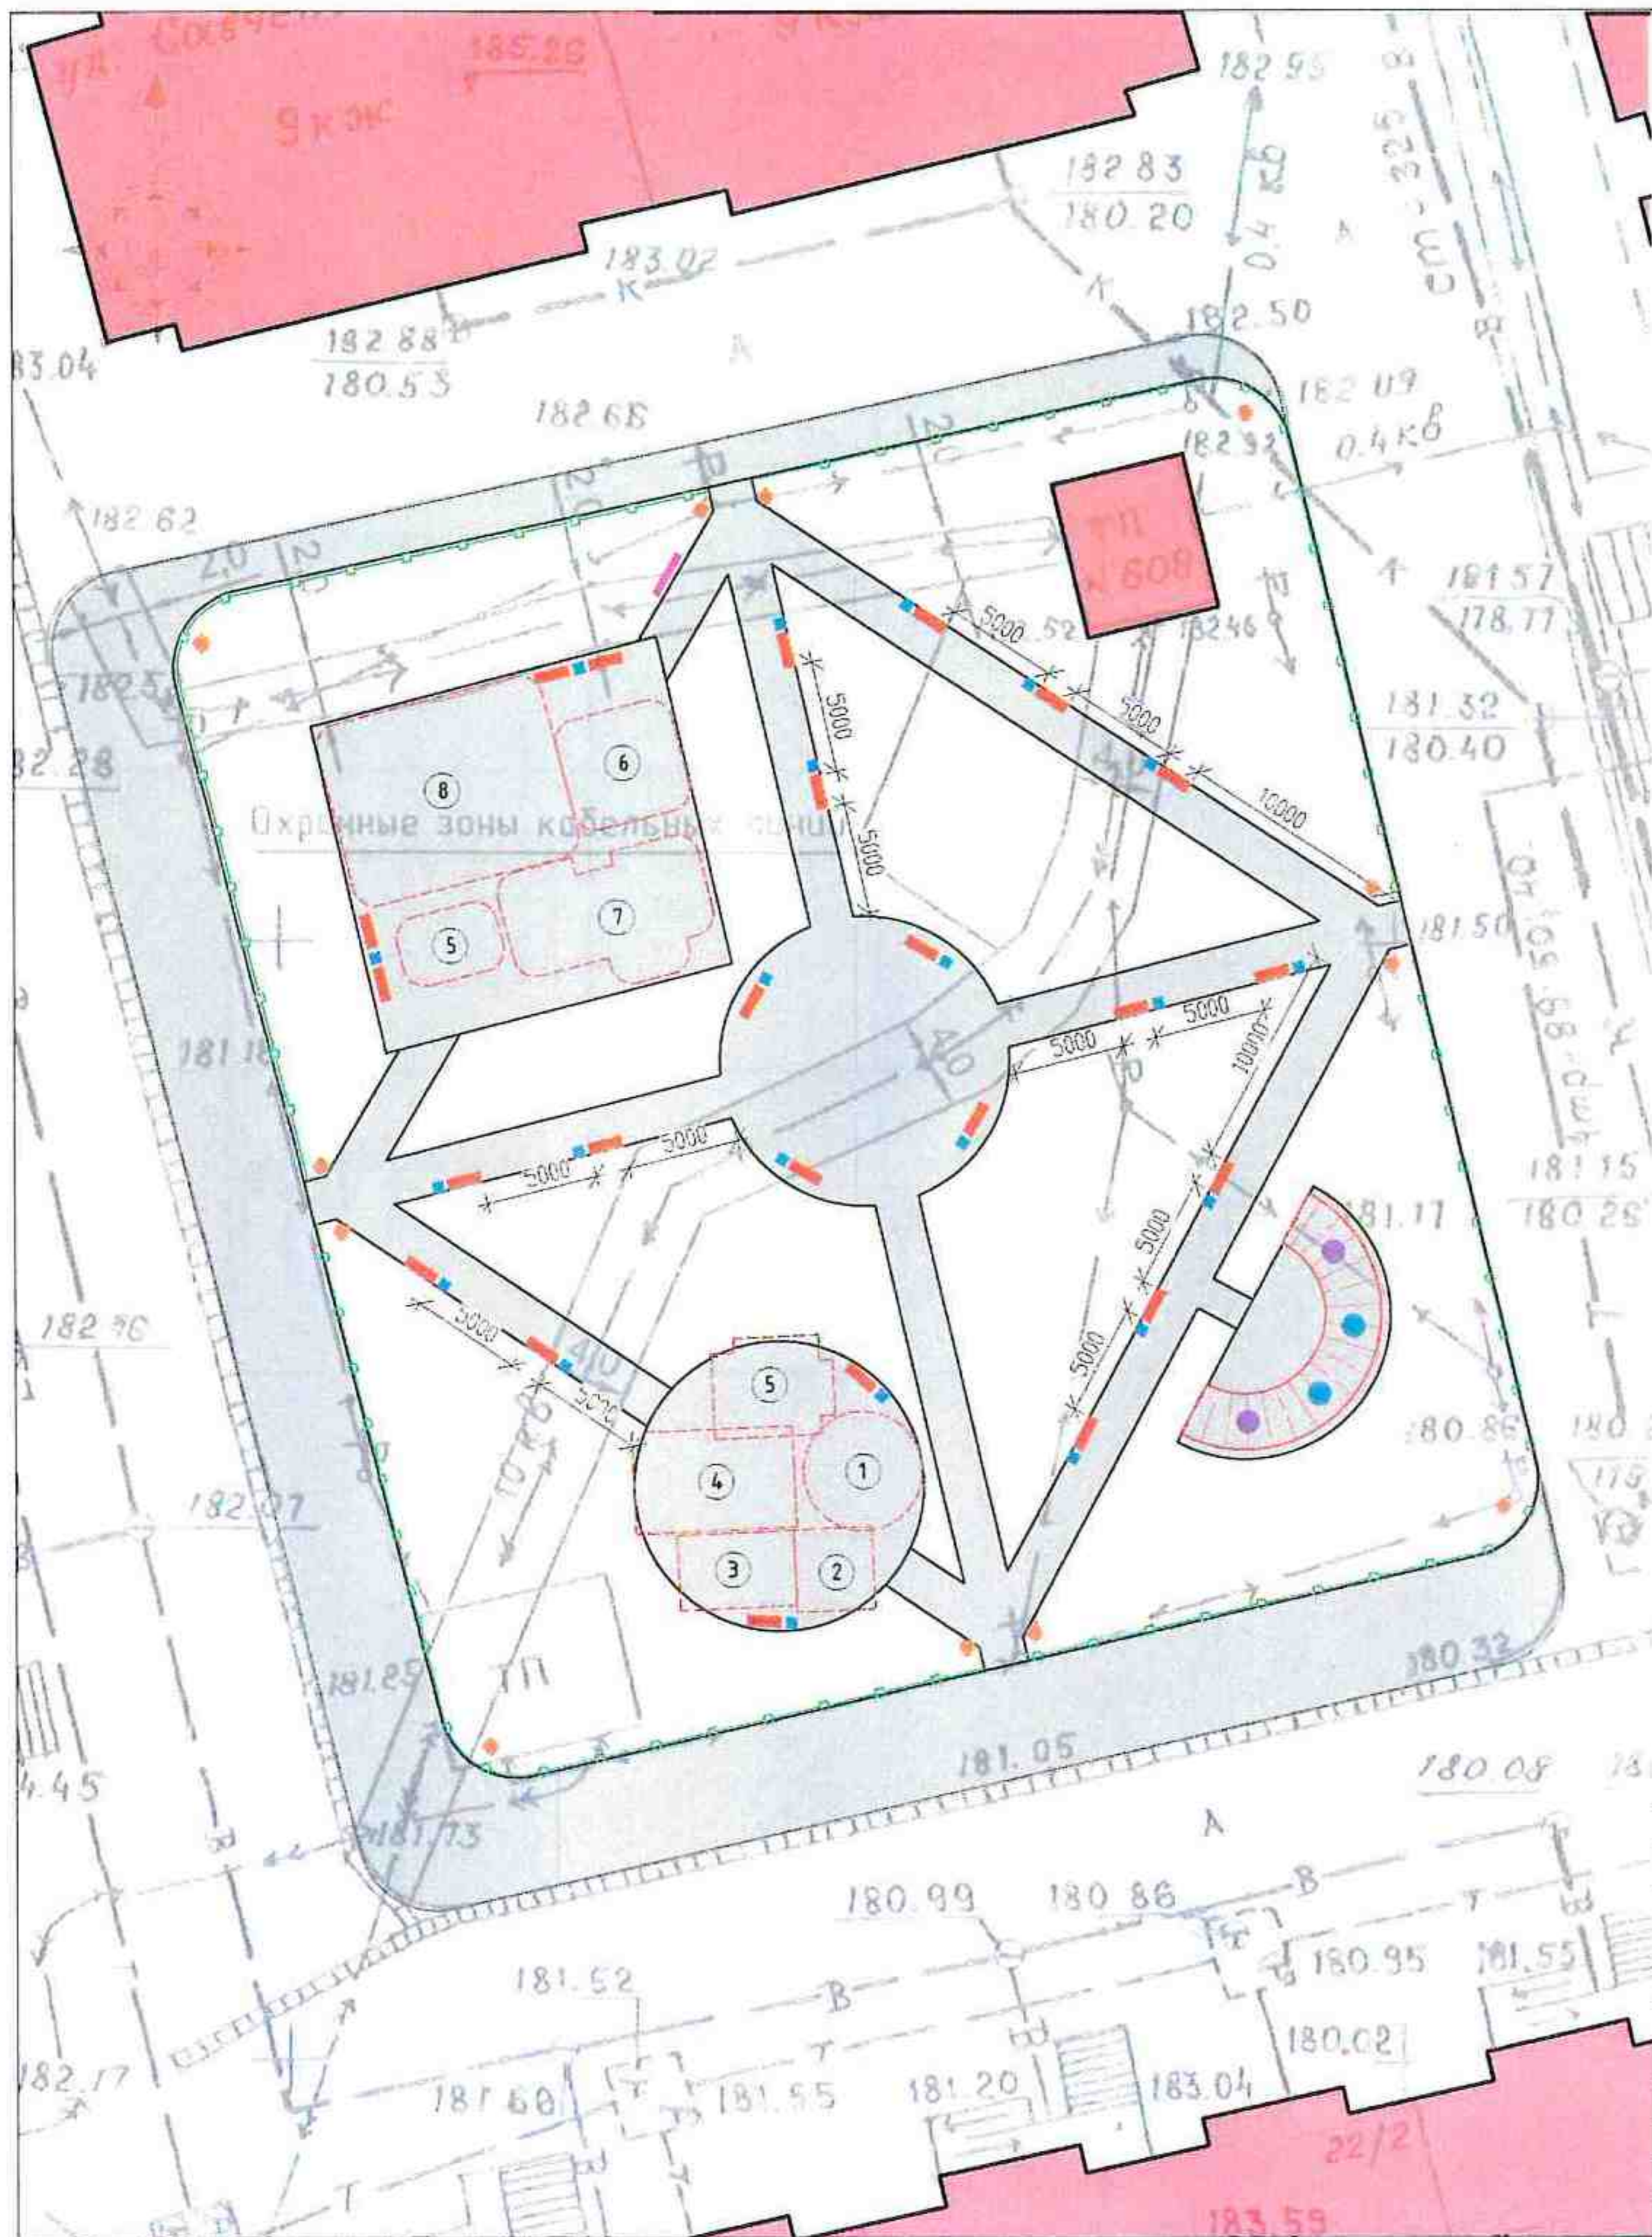

Условные обозначения





- Граница проектируемого участка
- Многоквартирный жилой дом





Ведомость МАФ

Поз	Наименование	Кол-во	Обозначение
1	Диван парковый	24 шт.	<span style="display: inline-block; width: 20px; height: 10px; background-color: red;"></span>
2	Урна	22 шт.	<span style="display: inline-block; width: 10px; height: 10px; background-color: blue;"></span>
3	Стальной фонарный столб	12 шт.	<span style="display: inline-block; width: 10px; height: 10px; background-color: orange; border-radius: 50%;"></span>
4	Стенд	1 шт.	<span style="display: inline-block; width: 30px; height: 5px; background-color: magenta;"></span>
5	Навес	1 шт.	<span style="display: inline-block; width: 20px; height: 10px; border-top: 1px dashed black; border-bottom: 1px dashed black;"></span>
6	Качели	2 шт.	<span style="display: inline-block; width: 10px; height: 10px; background-color: purple; border-radius: 50%;"></span>
7	Качели	2 шт.	<span style="display: inline-block; width: 10px; height: 10px; background-color: cyan; border-radius: 50%;"></span>
8	Капитальное ограждение	196 м	<span style="display: inline-block; width: 20px; height: 2px; border-top: 1px dashed black; border-bottom: 1px dashed black;"></span>
9	Детская карусель	1 шт.	①
10	Качалка на пружине	1 шт.	②
11	Качалка - балансир	1 шт.	③
12	Качели на цепи	1 шт.	④
13	Кольца гимнастические	1 шт.	⑤
14	ТРК-1В	1 шт.	⑥
15	Турники, брусья, рукоход, шведская стенка	1 шт.	⑦
16	Рукоход разноуровневый, турники и брусья	1 шт.	⑧

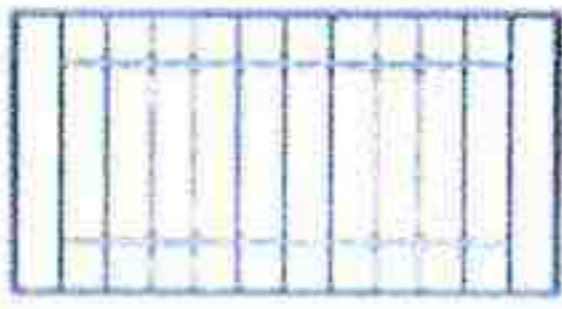						Дизайн-проект Элит №1		
						Камчатский край, г Петропавловск-Камчатский, ул Савченка, д. 18/1, 20/1, 20/2, 24к1		
Изм	кол.уч	Лист	№ док	Подпись	Дата			
						Видеоустройство двора		
						Страница    Лист    Листов		
						5            7		
						План МАФ, М 1:300		





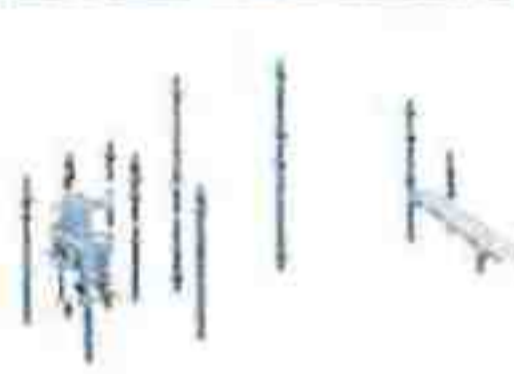
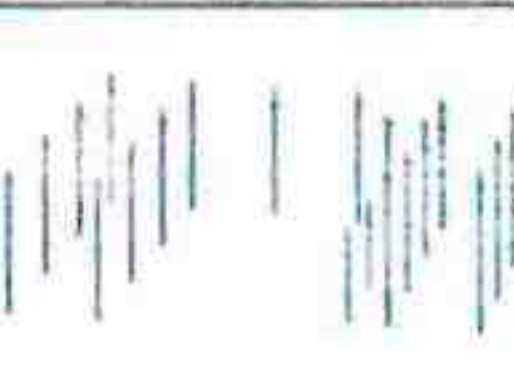
Артикул	Рисунок	Наименование	Габариты	Кол-во
Д-1.30		Диван парковый	2200X1050X870	24
У-1.30		Урна	420X420X670	22
Z-6		Капитальное ограждение	2X0 1X0	196 м
419		Навес TENT	5750x12200x3100	1

Артикул	Рисунок	Наименование	Габариты	Кол-во
		Стенд-1.2	1200X500X2300	1
10230		Стальной фонарный столб «Модерн-Э» со светильником		12
1351		Качели		2
1352		Качели	2000X40X500	2






						Дизайн-проект Эскиз №1		
						Камчатский край, г. Петропавловск-Камчатский, ул. Савченко, д 18/1, 20/1, 20/2, 24к1.		
Изм	Кол.уч	Лист	№ док	Подпись	Дата			
						Студия		
Выполнил ИП Гусейнов						Лист		
Принял						Листов		
						6 7		
						МАФ		

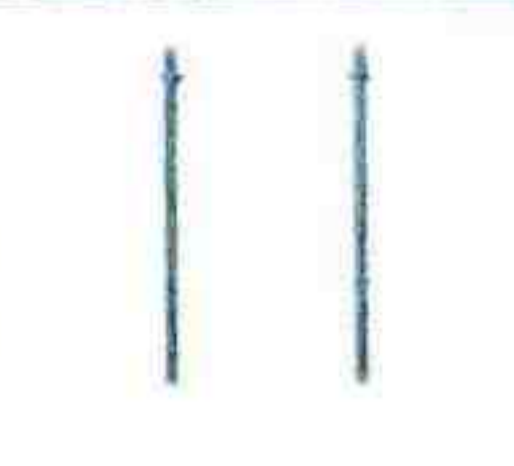

МДФ для спортивной площадки

Артикул	Рисунок	Наименование	Габариты	Кол-во
W 02 008		W-02-008 Кольца гимнастические	1500X150X2600	1
ТРК-18		ТРК-18	4000X4000X3200	1
W 07-002		W 07-002 Турники, брусья, рукоход, шведская стенка и лазка	6200X3350X2600	1
W 01 011		W 01 011 Рукоход разноуровневый, турники и брусья	7500X5400X2600	1

МДФ для детской площадки

Артикул	Рисунок	Наименование	Габариты	Кол-во
КАЧ-1 18		КАЧ-1 18 Качели на цепи (Комби)	6850X1770X2850	1
КАЧ-1.2.1		КАЧ-1.2.1 Качалка-балансир "Полянка"	2300X450X650	1
КАР 1 8		КАР 1 8 Детская карусель	1500X1500X850	1
СП-1.107		СП-1.107 Спортивный комплекс	2500X1600X1800	1
КА 1 31		КА 1 31 Качалка на пружине "Улитка"	3500X3650X1010	1

Согласовано руководителем МКФ:

- 1) Савченко 18/1 № 13 - Прохорова Т.Б.
- 2) Савченко 18/2 № 23 - Коуда В.Ю.
- 3) Савченко 18/3 № 1 - Мамелин М.А.
- 4) Савченко 20/1 № 21 - Сулава В.В.
- 5) Савченко 20/2 № 41 - Тавриченко С.И.
- 6) Савченко 22/1 № 18 - Тавриченко С.И.
- 7) Савченко 22/2 № 17 - Прохорова Т.Н.
- 8) Савченко 22/3 № 15 - Ульяшова С.В.

*Handwritten signatures and initials:*  
 [Signature]  
 [Signature]  
 [Signature]  
 [Signature]  
 [Signature]

Копия верна  
 «Надежное управление»  
 Директор  
 ОГРН 1174901010270  
 Инд. 410117007  
 Камчатский край, г. Петропавловск-Камчатский, ул. Савченко д. 19, 1

№	Кол-во	Вид	Адрес	Страна	Дата
1	1	МДФ	Петропавловск-Камчатский	Россия	2017
2	1	МДФ	Петропавловск-Камчатский	Россия	2017
3	1	МДФ	Петропавловск-Камчатский	Россия	2017
4	1	МДФ	Петропавловск-Камчатский	Россия	2017
5	1	МДФ	Петропавловск-Камчатский	Россия	2017
6	1	МДФ	Петропавловск-Камчатский	Россия	2017
7	1	МДФ	Петропавловск-Камчатский	Россия	2017
8	1	МДФ	Петропавловск-Камчатский	Россия	2017