


91-2000-0001

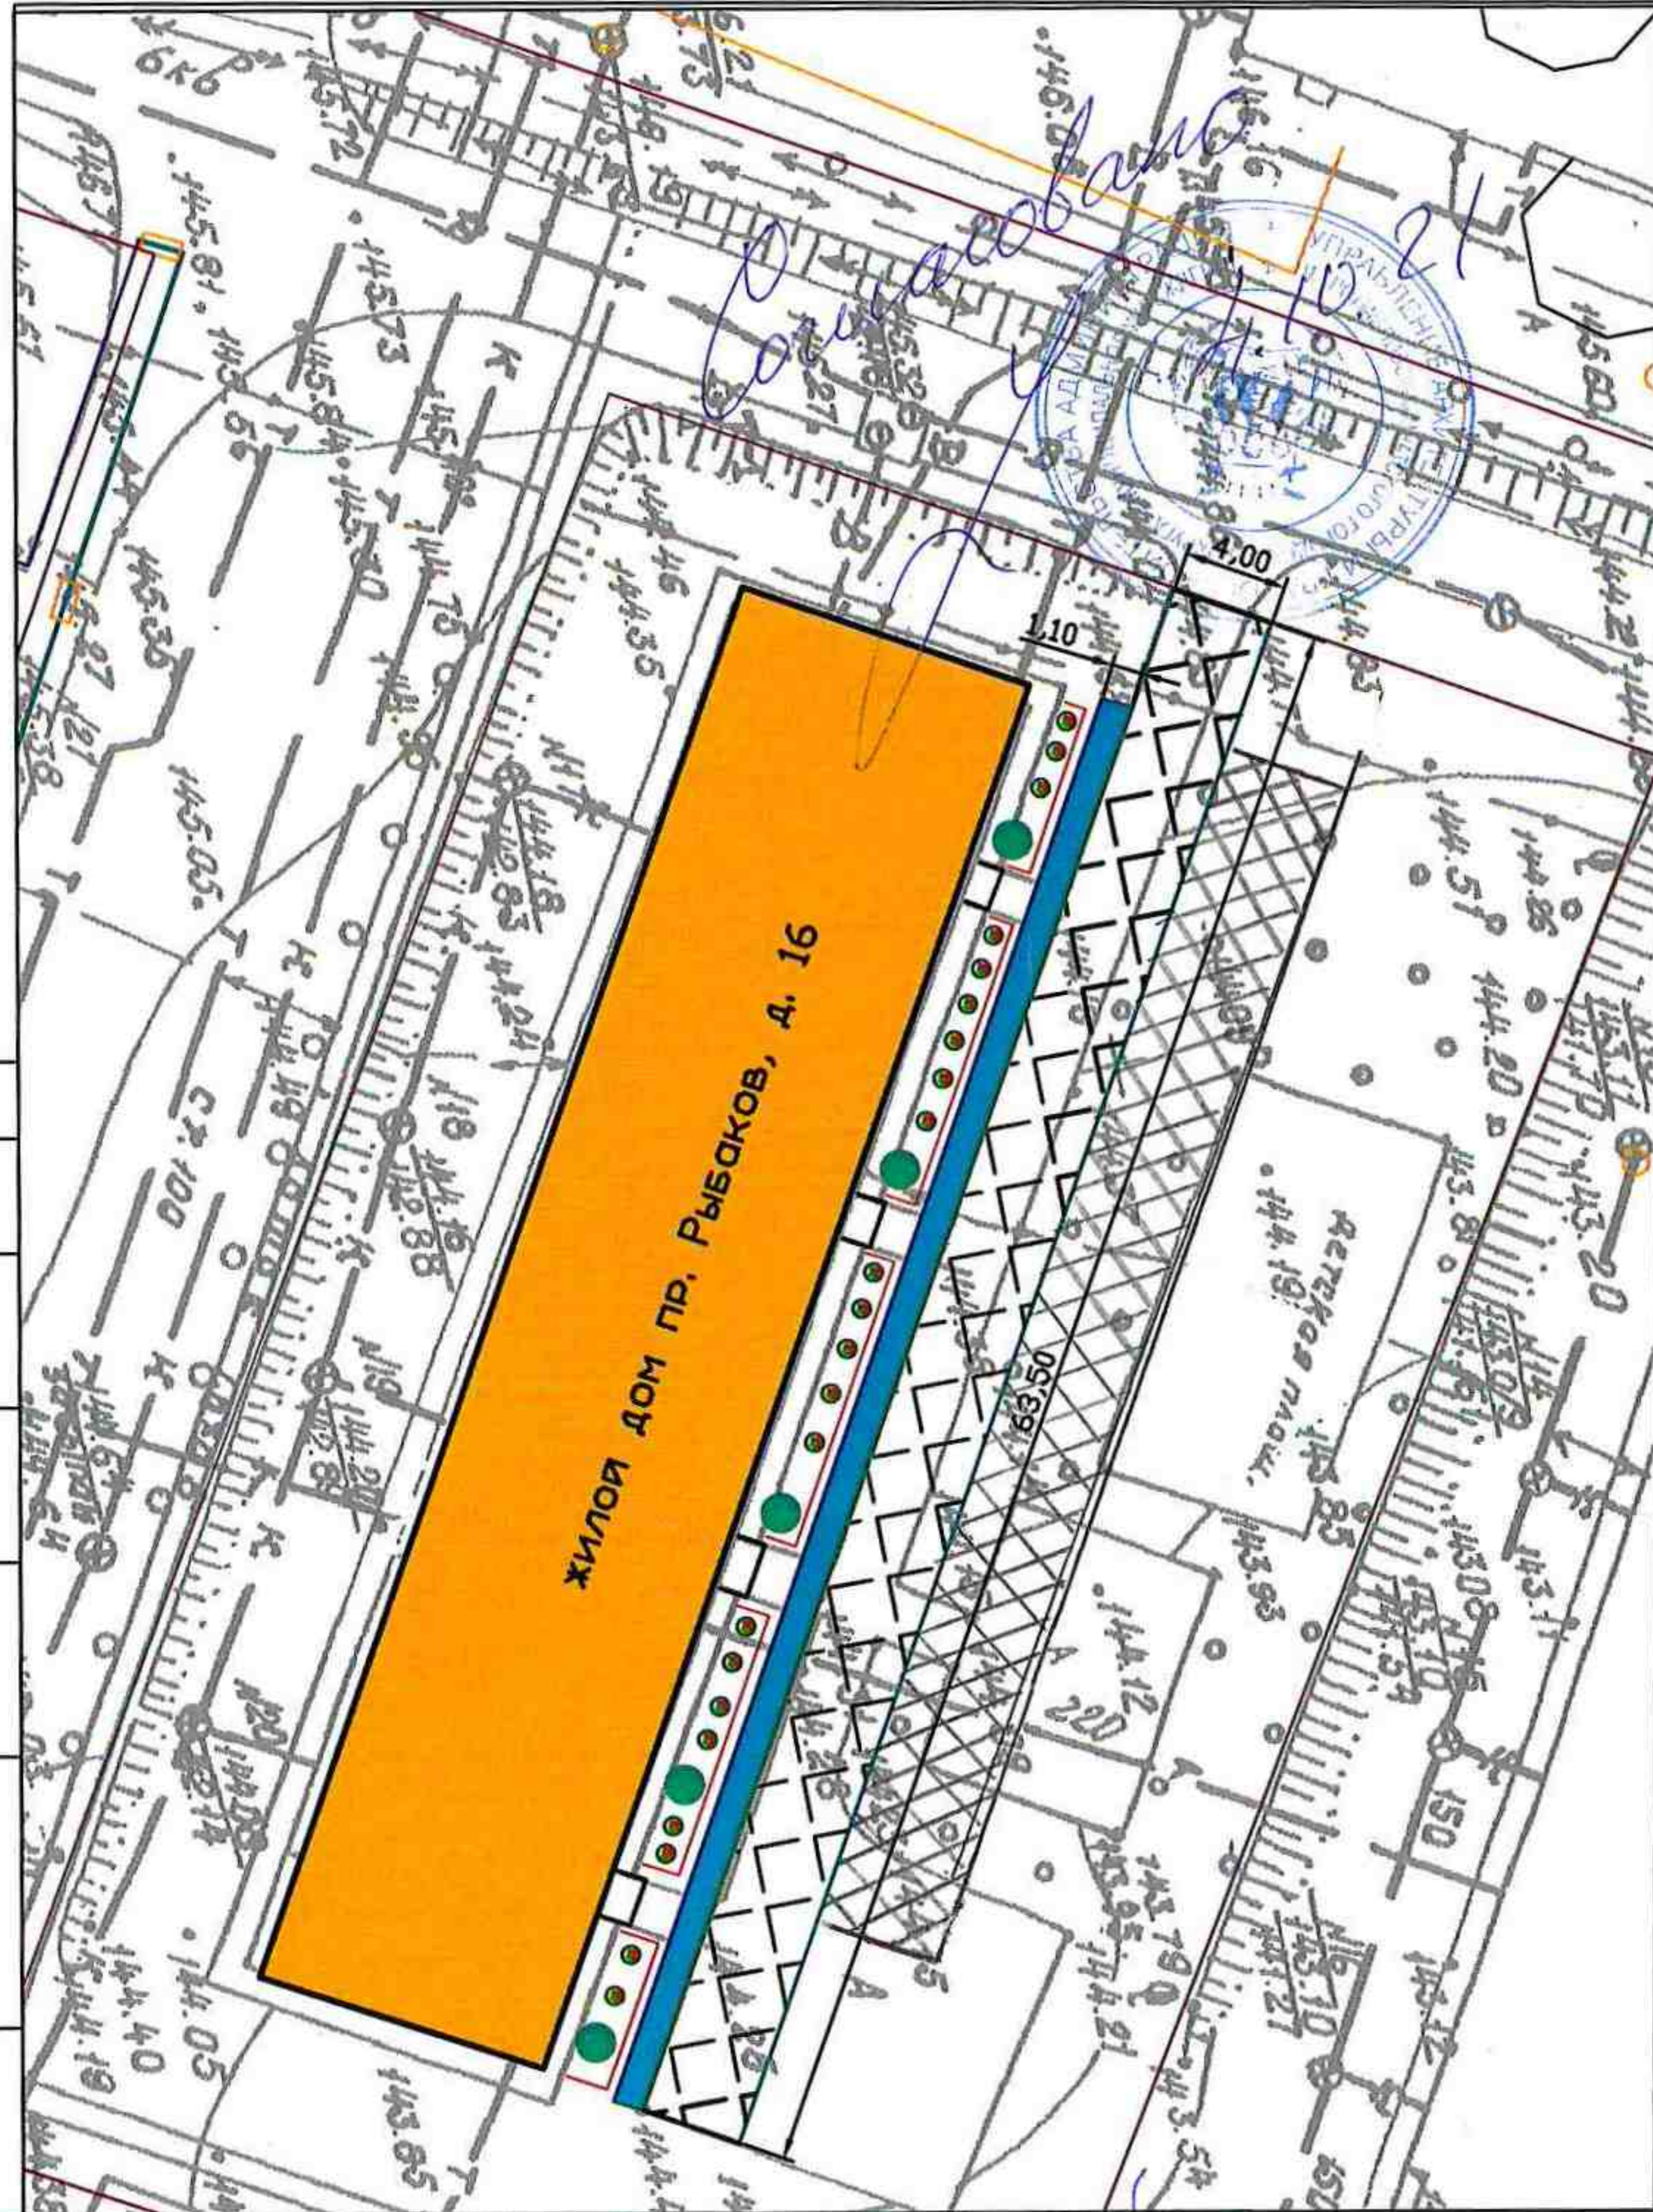

жилой дом пр. Рыбаков, д. 16

Условные обозначения

Придомовой проезд	
Бордюры БР 100.30.18	
Бордюры БР 100.20.8	
тротуар	
ограждение палисадника	
Посадка зеленых насаждений	
существующие цветники	
Устройство парковки	

- План работ по благоустройству:
1. Ремонт придомового проезда с расширением
 2. Устройство тротуара
 3. Устройство ограждения палисадника
 4. Посадка зеленых насаждений

Согласовано
Согласовано
Согласовано
Согласовано
 Центральный архив
 согласовано Решением



Согласовано

Инв. N подл. Подпись и дата/номер инв. N

Дизайн-проект придомовой территории				
г. Петропавловск-Камчатский, пр. Рыбаков, д. 16				
Изм	Кол	Уч	Лист	Подпись
Благоустройство двора			Стация	Лист
				Листов