


# Благоустройство территории жилого дома по адресу ул. Автомобилистов, дом 35 в г. Петропавловске-Камчатском

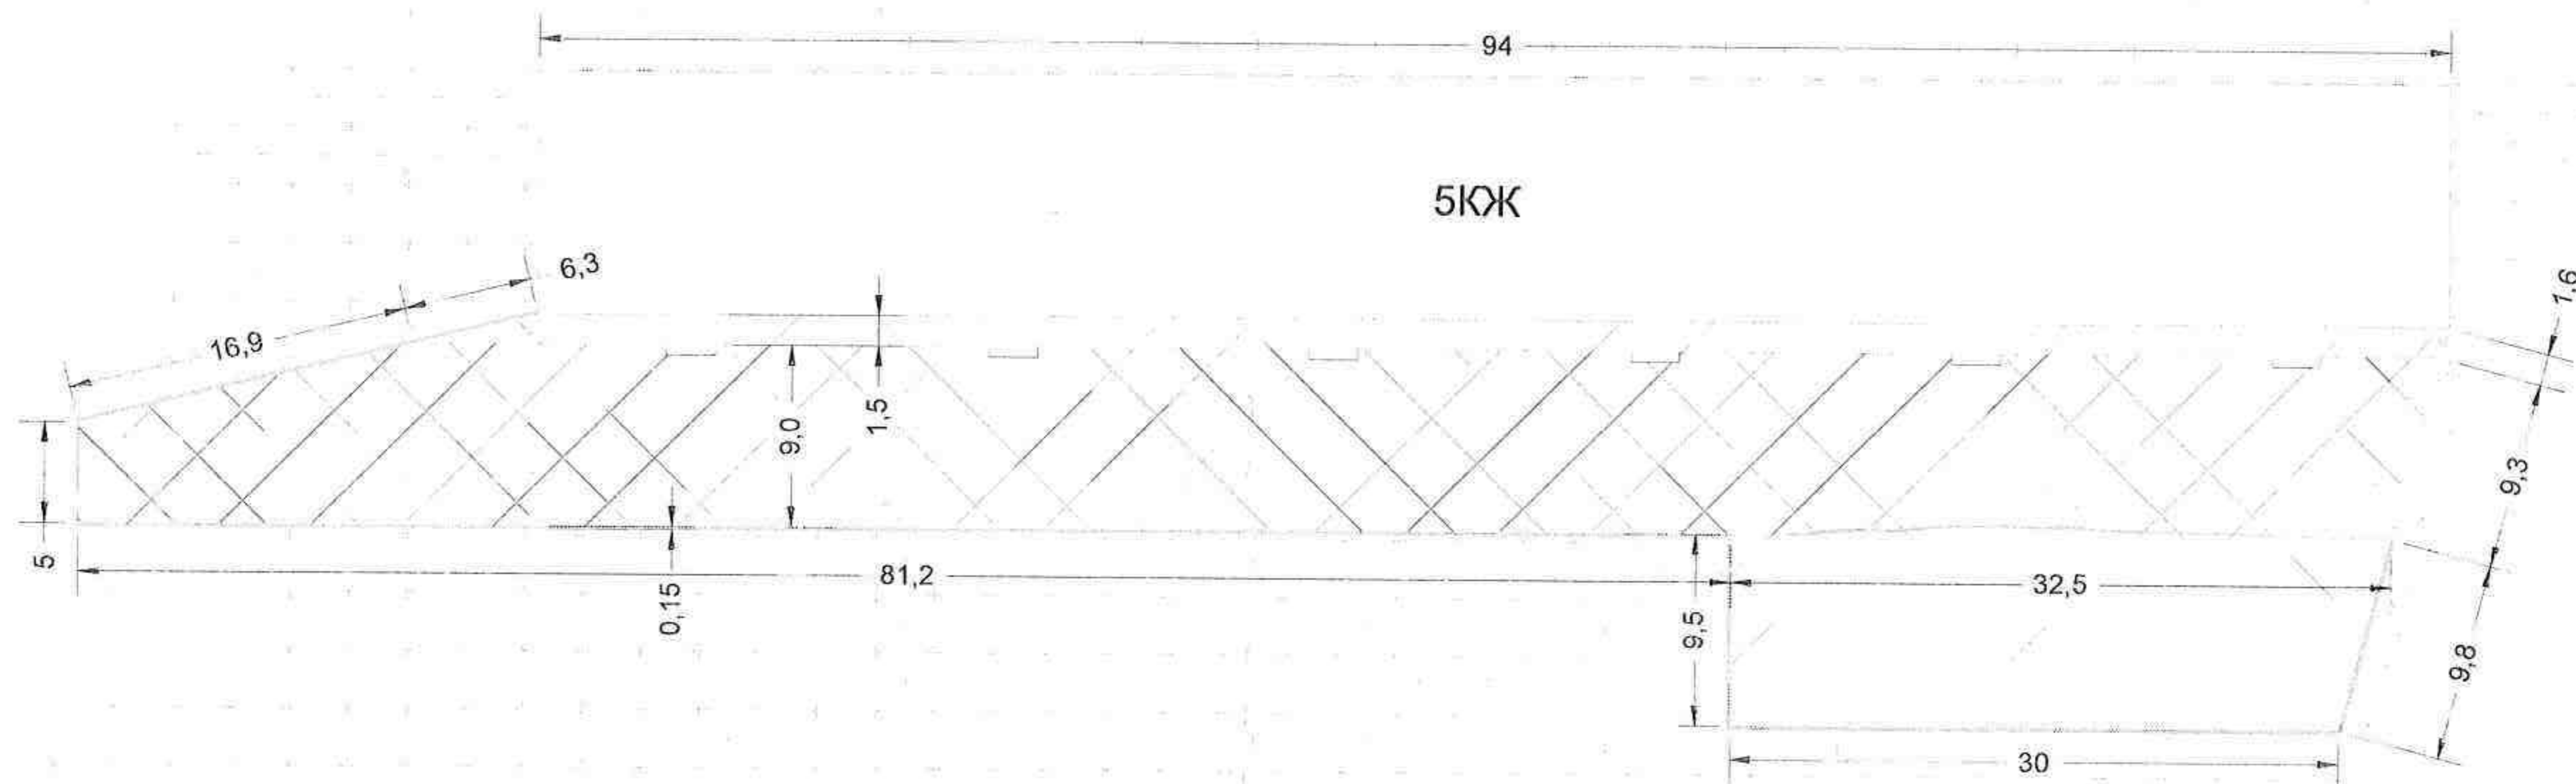

Согласовано:  
 Председатель совета  
 МКД Клава Михайловна  
 Иванова  
 Урбан  
 Дворов А.А.



## Условные обозначения

Условное изображение	Наименование
5КЖ	Существующая застройка
	Асфальтобетонное покрытие основной объем
	Газон
	Бордюрный камень
	Асфальтобетонное покрытие дополнительный объем

Согласовано  
 Елена  
 Камчатский край

