


В. Кругоско 15

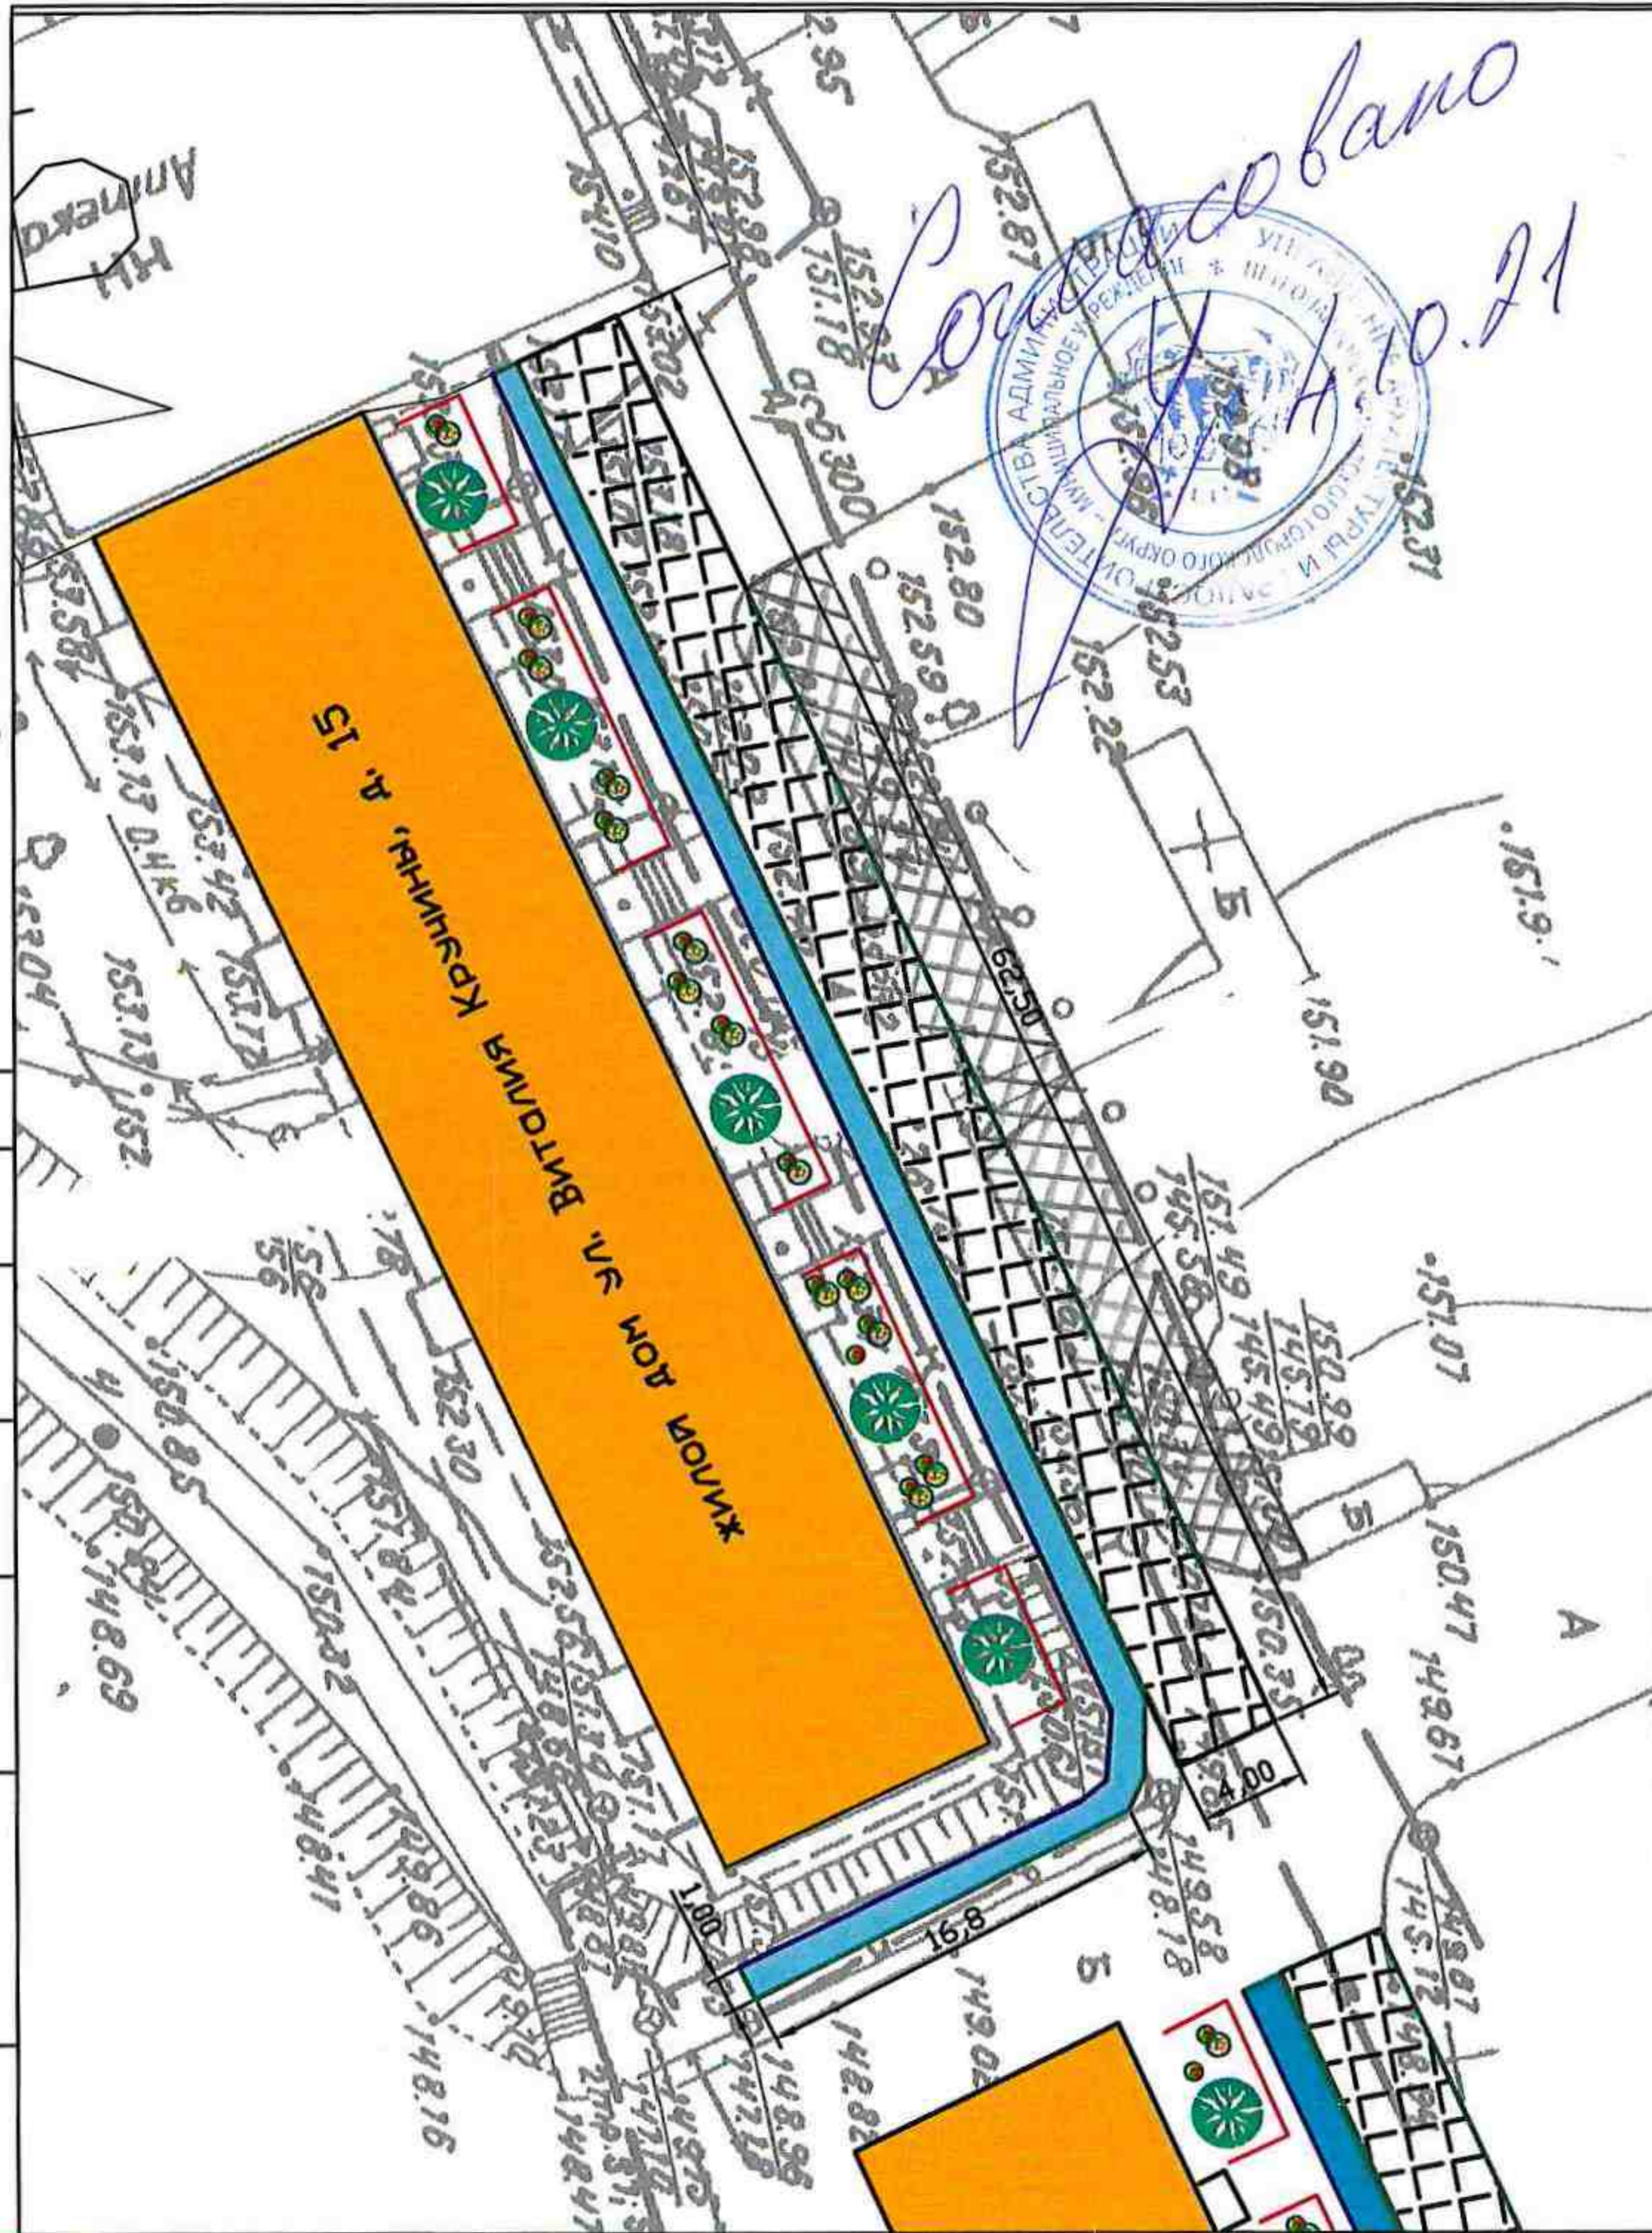

Согласовано
 15.10.21
 [Official seal of the Administration of the Kamchatka Territory]

Условные обозначения

Придомовая проезд	
Бордюры БР 100.30.18	
Бордюры БР 100.20.8	
ТРОТУАР	
существующее ограждение палисадника	
Посадка зеленых насаждений	
существующие цветники	
Устройство парковки	

- План работ по благоустройству:
1. Ремонт придомового проезда с расширением
 2. Устройство тротуара
 3. Посадка зеленых насаждений

[Handwritten signatures and official seal of 'Вектор' LLC, Petropavlovsk-Kamchatskiy]

Согласовано

Инв. N подл. Подпись и добавочный инв.Н

Дизайн-проект придомовой территории				
г. Петропавловск-Камчатский, ул. Виталия Кручины, д. 15				
Изм	Кол	Лист	№ док	Подпись
Благоустройство двора			Стадия	Лист
				Листов