


Эскиз 1 - Схема благоустройства придомовой территории МКД по ул. Попова 316, 37, 39, 4

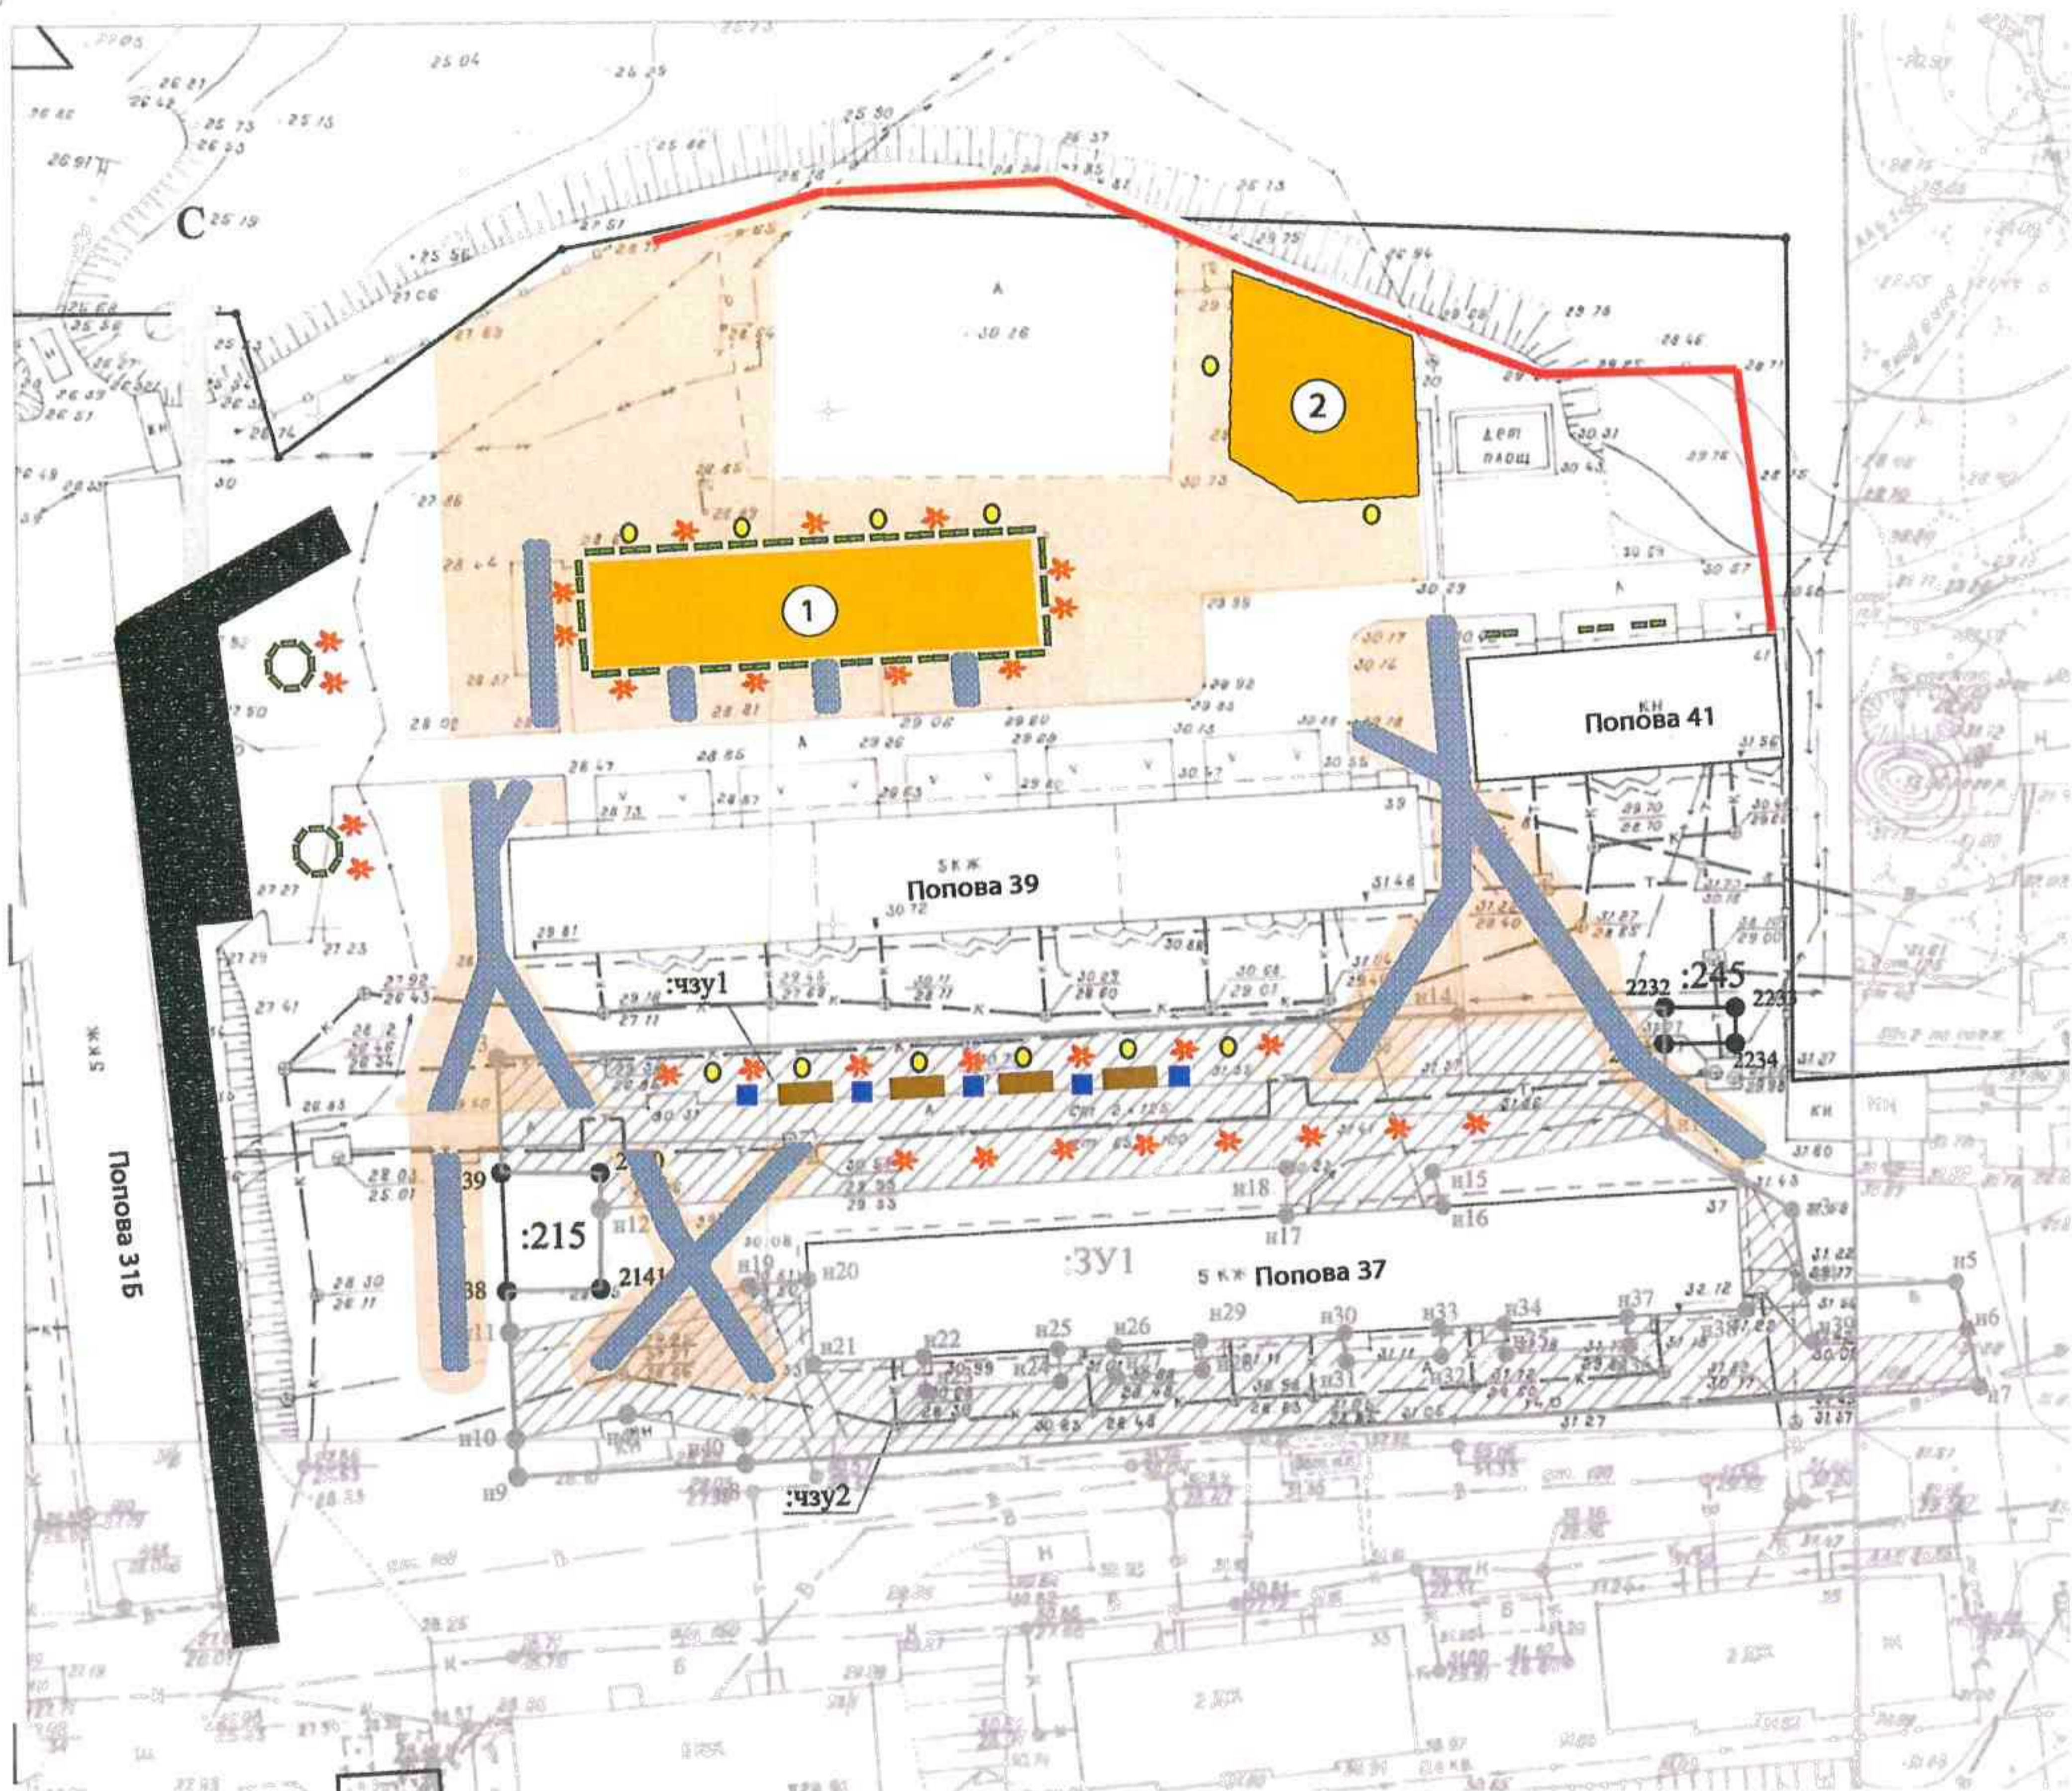

Элементы благоустройства:

1. Мини-парк - территория общего пользования для всех возрастных групп (детская игровая площадка - 8 форм, ограждение - 62 спортивная площадка с кардиотренажерами - 4 тренажера; стол для настольных игр бетонный - 2 шт., стол для настольного тенниса бетонный - 1 шт., скамейка со спинкой бетонная - 4 шт., скамейка без спинки бетонная - 7 шт., урна бетонная - 8 шт., навес с освещением - 1 шт.). Площадь мини-парка 405 кв.м (45 х 9 м), основание бетонное 405 кв.м, резиновое покрытие 225 кв.м (состав и характеристики элементов Мини-парка - Приложение 1 к эскизу).
2. Спортивная площадка (силовые тренажеры и тренажеры для воркаута - 12 шт., скамейка без спинки бетонная - 2 шт., урна бетонная - 2 шт., ограждение - 45 м). Площадь спортивной площадки 330 кв.м, основание бетонное 330 кв.м, резиновое покрытие 330 кв.м (состав и характеристики элементов Спортивной площадки - Приложение 2 к эскизу).

Условные обозначения элементов благоустройства не входящих в состав Мини-парка и Спортивной площадки:

- - урна бетонная - 5 шт. (образец - Приложение 3 к эскизу)
- - тротуарные дорожки разборные, из тротуарной плитки и смеси сыпучих материалов, неукрепленные вяжущим (образец - Приложение 4 к эскизу) - 250 кв.м (плитка 50 х 60 см в 2 ряда)
- - асфальтное покрытие - 900 кв.м
- - скамейка со спинкой бетонная - 4 шт. (175 х 45 х 73 см) (образец - Приложение 3 к эскизу)
- - вазон бетонный - 80 шт. (120 х 40 х 40 см) (образец - Приложение 3 к эскизу)
- - опора осветительная - 12 шт. (образец - Приложение 3 к эскизу)
- * - зеленые насаждения (деревья: рябина, береза, ель) - 30 шт.
- - ограждение игровой зоны из железобетонных столбов, профиля металлического и сетки рабицы (образец - Приложение 5 к эскизу) - 135 м
- - отсыпка щебнем - 2300 кв.м

СОСТАВ И ХАРАКТЕРИСТИКИ ЭЛЕМЕНТОВ МИНИ-ПАРКА

45 м



Детская площадка:

1. Детский игровой комплекс Браун Игропарк ДИО 04090 – 1 шт.
<https://ekb.shwedstenki.ru/igrovye-ploshadki/vo-dvor/braun-igropark-dio-04090.html>
2. Карусель с рулем Солнышко Техно ИО 30.01.03-11 – 1 шт.
<https://ekb.shwedstenki.ru/igrovye-ploshadki/karuseli/solnyshko-tehno-io-300103-11.html>
3. Качели балансир О модель 5 – 1 шт.
<https://ekb.shwedstenki.ru/igrovye-ploshadki/kacheli/o-5.html>
4. Качели Д2 ИО 12.Д.01.02.01-П.01 – 1 шт.
<https://ekb.shwedstenki.ru/igrovye-ploshadki/kacheli/d2-io-12d010201-p01-io-12d010201-p01.html>
5. Игровая панель Коты МФ 22.01.01-09 – 1 шт.
<https://ekb.shwedstenki.ru/brands/skif-pro/koty-mf-220101-09.html>
6. Стенка для рисования МФ 22.01.01 – 1 шт.
<https://ekb.shwedstenki.ru/brands/skif-pro/mf-220101-mf-220101.html>
7. Бум Змейка ДИФ 01151 – 1 шт.
<https://ekb.shwedstenki.ru/igrovye-ploshadki/kompleksy/zmeyka-dif-01151-dif-01151.html>
8. Игровой модуль Романа 115.17.00 – 1 шт.
<https://ekb.shwedstenki.ru/igrovye-ploshadki/kompleksy/romana-115-17-00.html>





Площадка с кардиотренажерами:

1. Тренажер Эллиптический Romana 207.50.10 – 1 шт.
<https://ekb.shwedstenki.ru/ulichnye-trenazhery/elleptichesky-romana-2075010.html>
2. Тренажер Степпер Romana 207.48.10 – 1 шт.
<https://ekb.shwedstenki.ru/ulichnye-trenazhery/stepper-romana-2074810.html>
3. Тренажер Шаговый Romana 207.31.10 – 1 шт.
<https://ekb.shwedstenki.ru/ulichnye-trenazhery/shagovyy-romana-2073110-romana-2073110.html>
4. Велотренажер Romana 207.43.10 – 1 шт.
<https://ekb.shwedstenki.ru/ulichnye-trenazhery/romana-2074310-romana-2074310.html>




Другие элементы благоустройства Мини-парка и их характеристики

1. Антивандальный теннисный стол Start line City Strong Outdoor - 1 шт.
https://stocktan.ru/igroteka/nastolnyy-tennis/stoly/antivandalnye/tennisnyy-stol-city-strong-outdoor-betonnyy-antivandalnyy-tennisnyy-stol/?utm_source=yandex_market&utm_medium=cpc&utm_content=60-717-fst&ymclid=16452629179064975354200004&utm
2. Стол бетонный для настольных игр (150x60x80 см) – 2 шт.
3. Скамейка бетонная со спинкой (320x45x73 см) – 4 шт.
https://vazon.ru/catalog/skameyki_ulichnye/seriya_evro_1/skameyka_betonnaya_evro_1_layn_so_spinkoy/
4. Скамейка бетонная без спинки (170x45x45 см) – 7 шт.
https://vazon.ru/catalog/skameyki_ulichnye/seriya_evro_1/betonnaya_skameyka_evro_1/
5. Навес с подсветкой (900x500x300 см) – 1 шт.
6. Урна бетонная (45x45x60 см) – 8 шт.
https://vazon.ru/catalog/urny_ulichnye/betonnaya_urna_kil/
7. Ограждение детской площадки (размер секции 200 x 50 см) – 62 м.
8. Покрытие резиновое (толщина 20 мм) – 225 м.кв.


СОСТАВ И ХАРАКТЕРИСТИКИ ЭЛЕМЕНТОВ СПОРТИВНОЙ ПЛОЩАДКИ

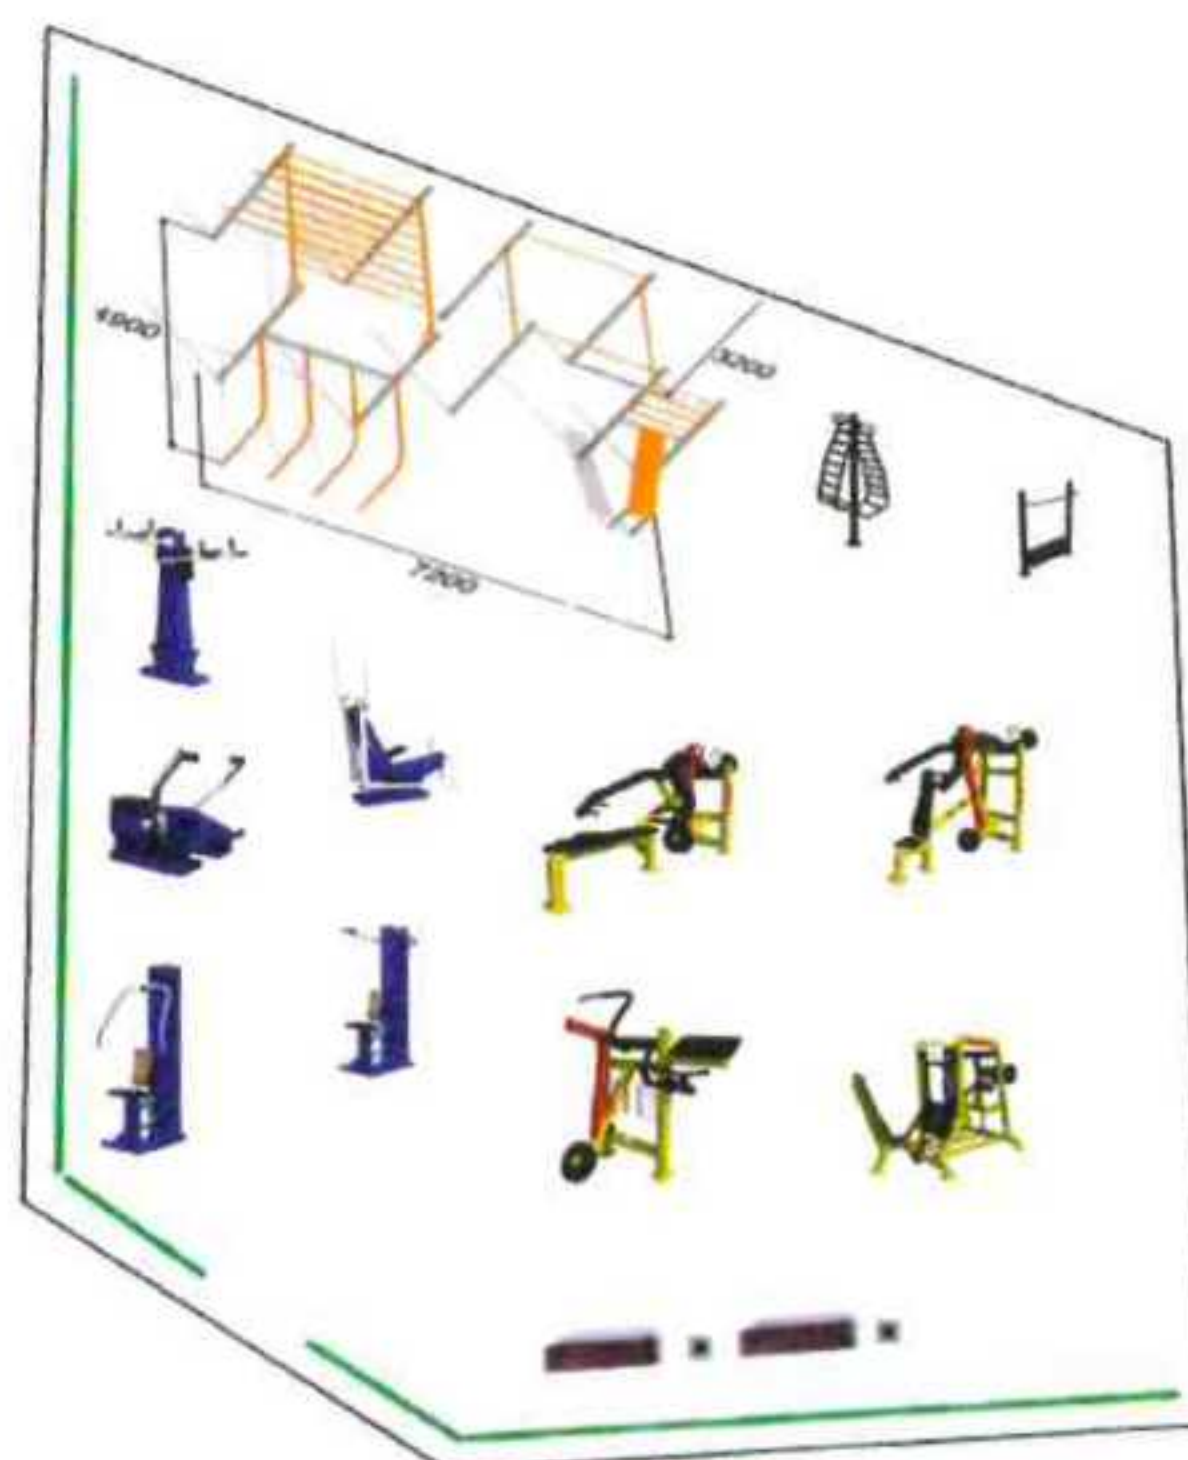

Уличные силовые тренажеры и тренажеры для воркаута:

1. Уличный силовой тренажер с изменяемой нагрузкой Бицепс-трицепс – 1 шт.
<https://ekb.shwedstenki.ru/ulichnye-trenazhery/bitseps-tritseps.html>
2. Уличный силовой тренажер с изменяемой нагрузкой Вертикальный жим от плеч – 1 шт.
<https://ekb.shwedstenki.ru/ulichnye-trenazhery/vertikalnyy-zhim-ot-plech-.html>
3. Уличный силовой тренажер с изменяемой нагрузкой Жим ногами 45° – 1 шт.
<https://ekb.shwedstenki.ru/ulichnye-trenazhery/zhim-nogami-45-.html>
4. Уличный силовой тренажер с изменяемой нагрузкой Жим от груди лежа – 1 шт.
<https://ekb.shwedstenki.ru/ulichnye-trenazhery/zhim-ot-grudi-lezha-1.html>
5. Тренажер Беговой барабан ВСТ 7034 – 1 шт.
<https://ekb.shwedstenki.ru/ulichnye-trenazhery/begovoy-baraban-vst-7034-vst-7034.html>
6. Тренажер Для позвоночника -двойной ВСТ 7023 – 1 шт.
<https://ekb.shwedstenki.ru/ulichnye-trenazhery/dlya-pozvonochnika-dvoynoy-vst-7023-vst-7023.html>
7. Воркаут ActiSteel S 3 – 1 шт.
<https://ekb.shwedstenki.ru/sportivnye-ploshadki/actisteel-s-3.html>
8. Брусья Romana 207.33.05 – 1 шт.
<https://ekb.shwedstenki.ru/ulichnye-trenazhery/romana-2073305-romana-2073305.html>
9. Тренажер Эллиптический Romana 207.50.05 – 1 шт.
<https://ekb.shwedstenki.ru/ulichnye-trenazhery/ellipticheskiy-romana-2075005-romana-2075005.html>
10. Тренажер Жим от груди Romana 207.19.05 – 1 шт.
<https://ekb.shwedstenki.ru/ulichnye-trenazhery/zhim-ot-grudi-romana-2071905-romana-2071905.html>
11. Тренажер Гребной Romana 207.51.05 – 1 шт.
<https://ekb.shwedstenki.ru/ulichnye-trenazhery/grebnoy-romana-2075105-romana-2075105.html>
12. Тренажер Верхняя тяга Romana 207.35.05 – 1 шт.
<https://ekb.shwedstenki.ru/ulichnye-trenazhery/verhnyaya-tyaga-romana-2073505-romana-2073505.html>



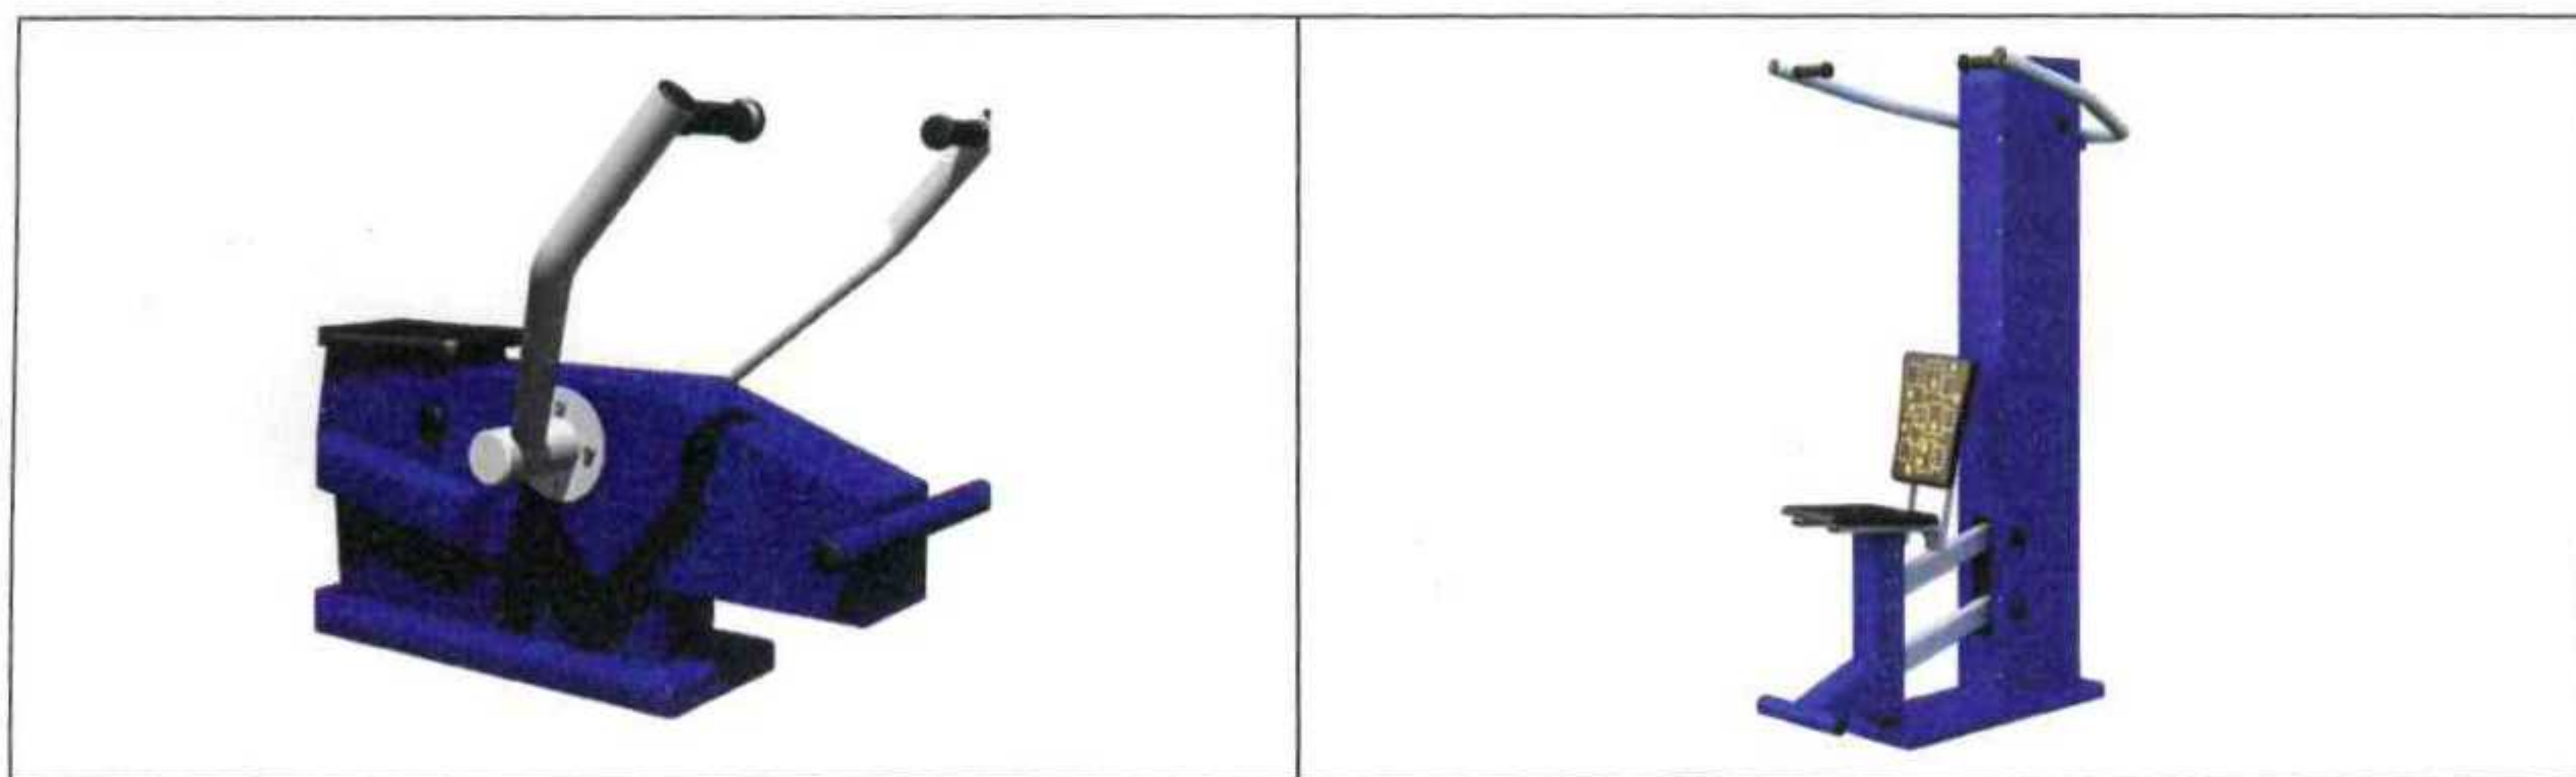


Прочие элементы:

1. Ограждение детской площадки (размер секции 200 x 50 см) – 45 м.
2. Скамейка бетонная без спинки (170x45x45 см) – 2 шт.


https://vazon.ru/catalog/skameyki_ulichnye/seriya_evro_1/betonnaya_skameyka_evro_1/

3. Урна бетонная (45x45x60 см) – 2 шт.
https://vazon.ru/catalog/urny_ulichnye/betonnaya_urna_kil/
4. Покрытие резиновое (толщина 10 мм) – 330 кв.м

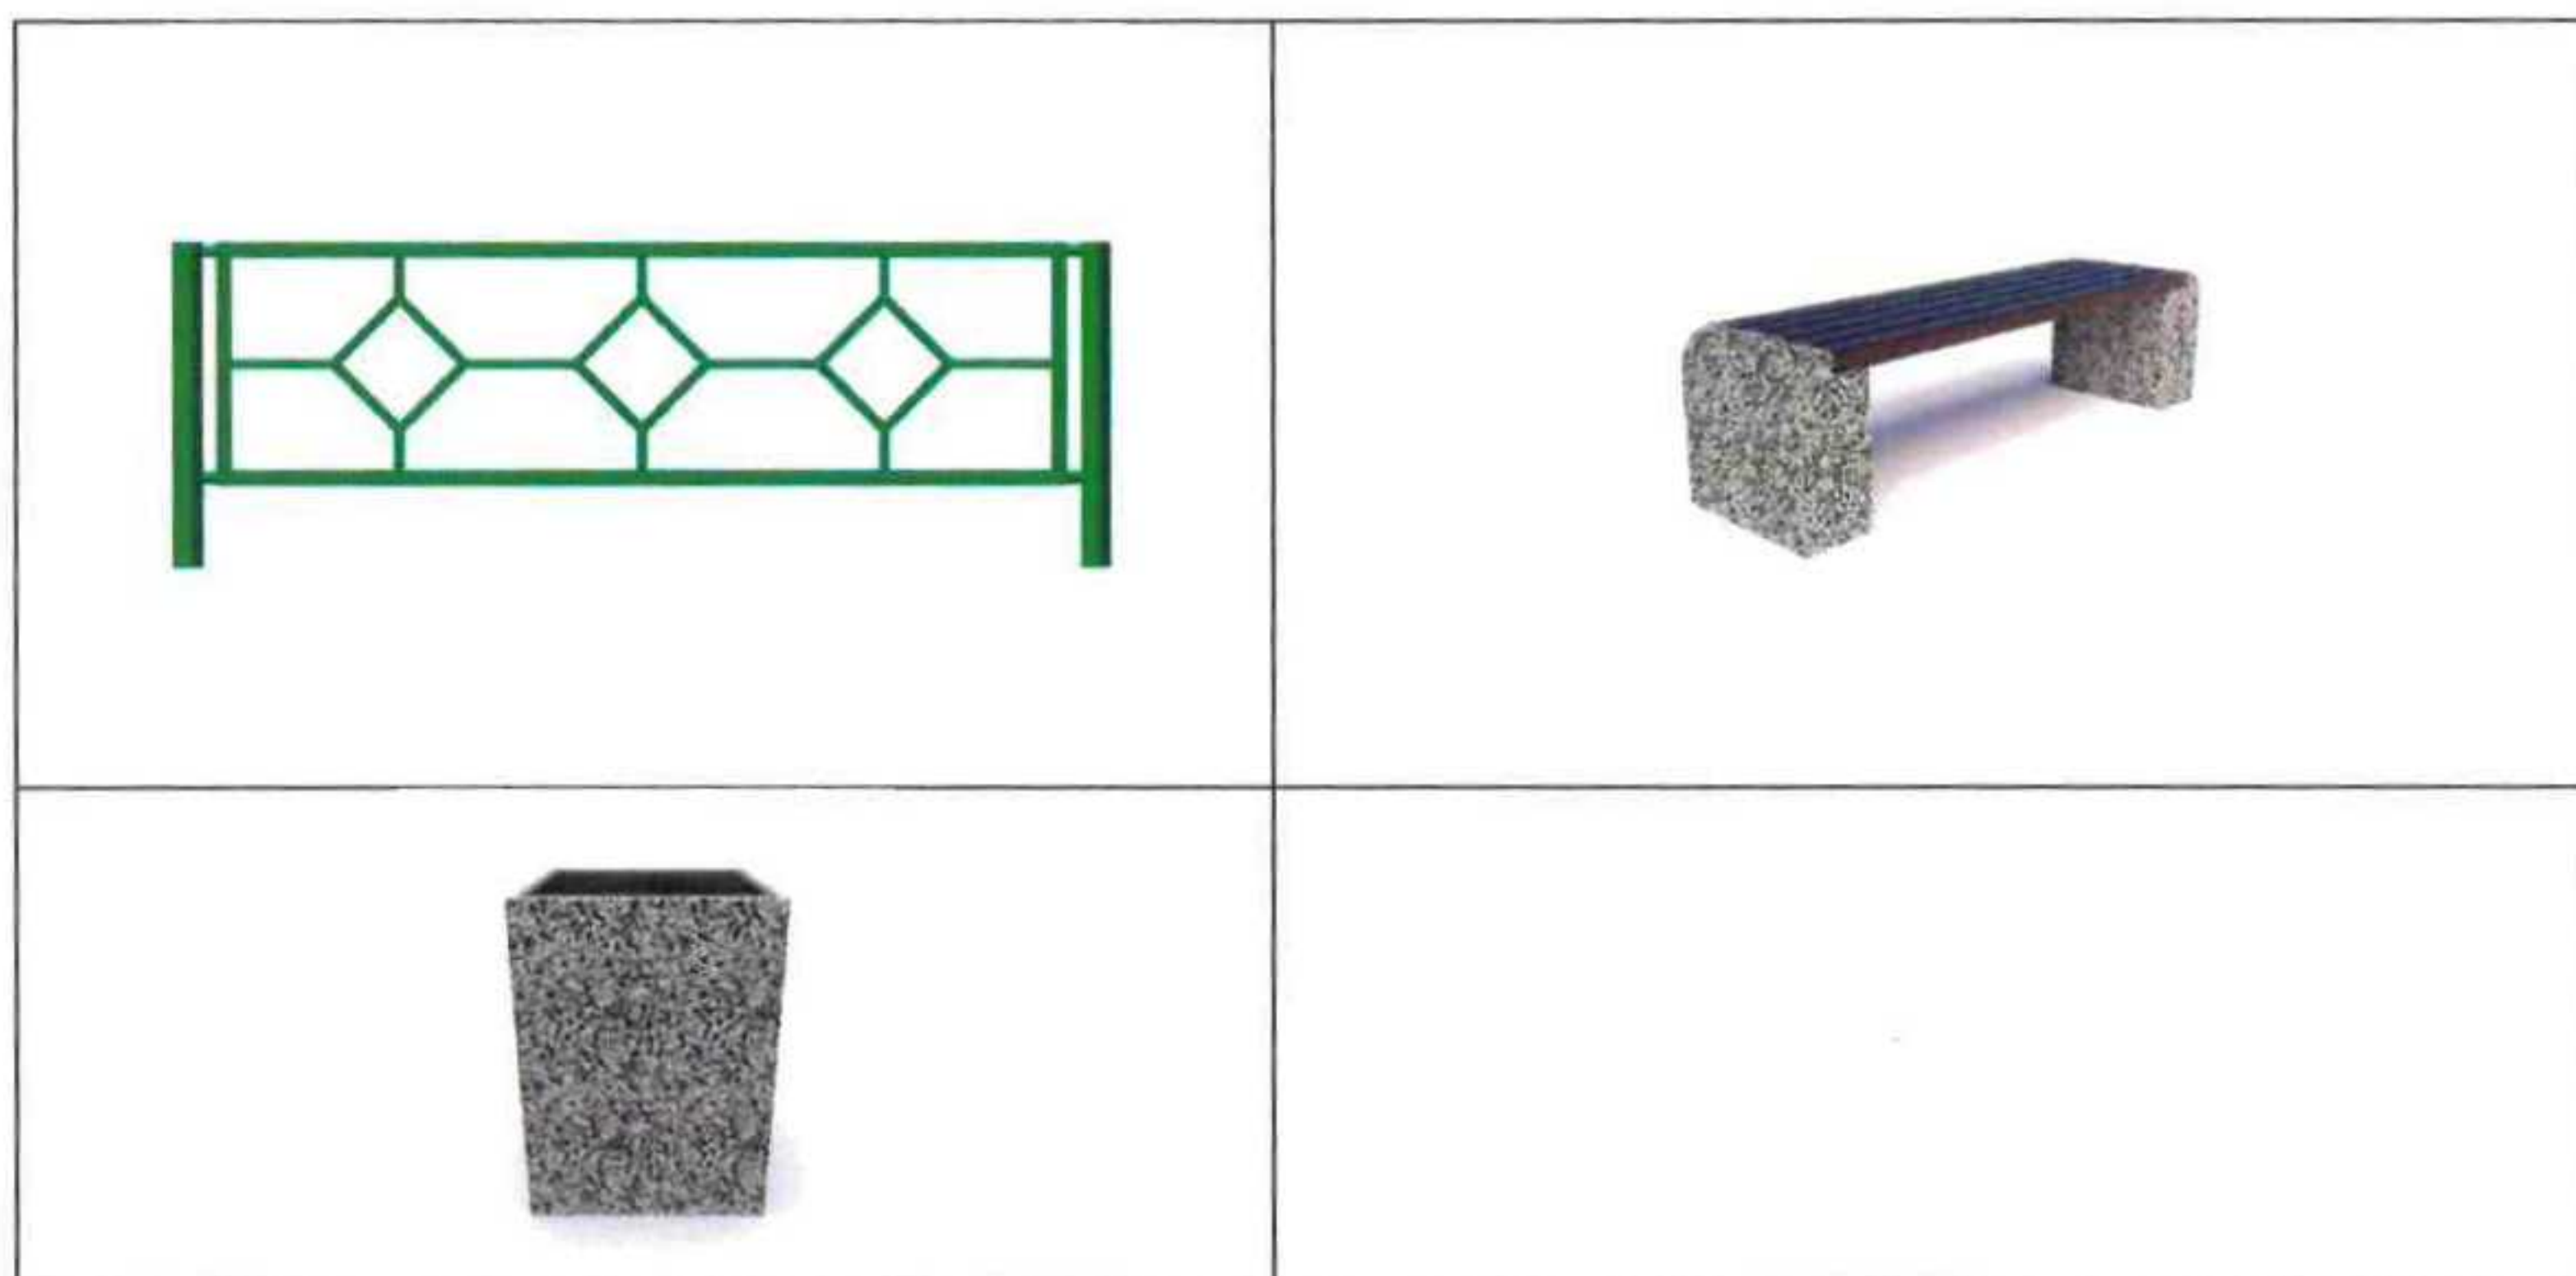

ЭЛЕМЕНТЫ БЛАГОУСТРОЙСТВА

1. Скамейка бетонная со спинкой (170x45x73 см) – 4 шт.
https://vazon.ru/catalog/skameyki_ulichnye/seriya_evro_1/skameyka_betonnaya_evro_1_layn_so_spin_koy/
2. Урна бетонная (45x45x60 см) – 5 шт.
https://vazon.ru/catalog/urny_ulichnye/betonnaya_urna_kil/
3. Вазон из бетона (120x40x40 см) – 80 шт.
4. Опора осветительная (400 см) – 12 шт.

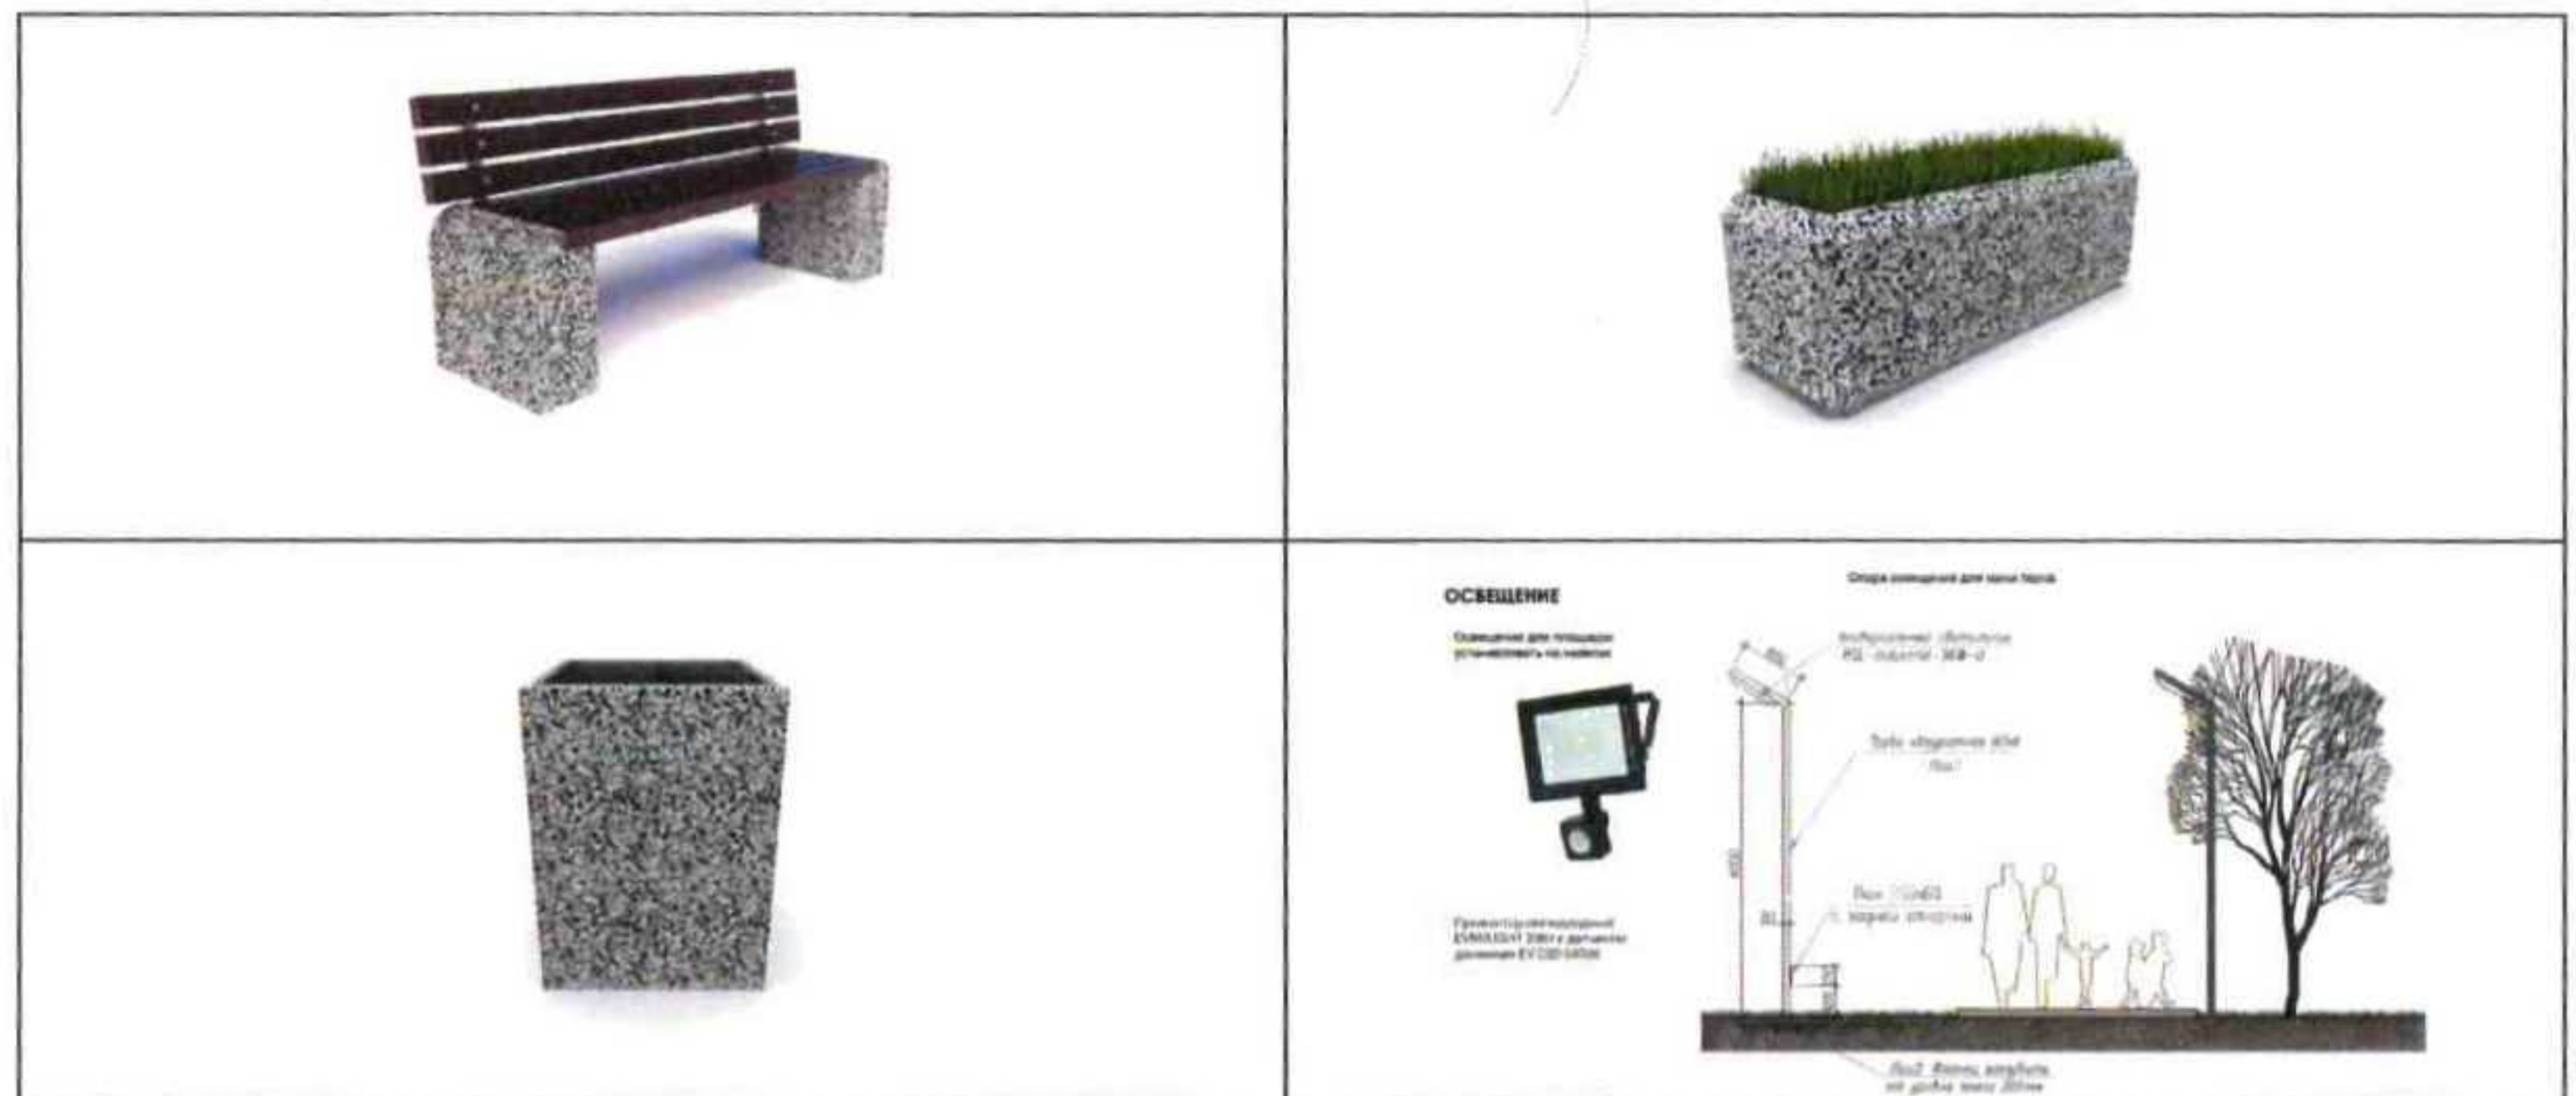

Тротуарные дорожки разборные (некапитальные) - выполненные из тротуарной плитки размером 500 x 600 x 70 мм и смеси сыпучих материалов, неукрепленные вяжущим



Ограждение из железобетонных столбов серии 3.017-3, профиля металлического 40x20 мм и сетки рабицы

