Проект внесения изменений в проект планировки территории и проект межевания территории части квартала № 13 планировочного подрайона 3.2.1 жилой район «Сероглазка», части квартала № 1 планировочного подрайона 3.2.2 жилой район «Мишенный» Северного городского планировочного района, части кварталов № 1, № 4 планировочного подрайона 1.2.3 микрорайон смешанной жилой застройки «Вилюйский», кварталов № 2, № 3 планировочного подрайона 1.2.3 микрорайон смешанной жилой застройки – «Вилюйский», части кварталов № 2, № 3, № 4 планировочного подрайона 1.1.2 Деловое ядро центра городского планировочного района Центрального городского планировочного района в Петропавловск-Камчатском городском округе, утвержденный постановлением администрации Петропавловск-Камчатского городского округа от 21.06.2021 № 1298

ЧЕРТЕЖ МЕЖЕВАНИЯ ТЕРРИТОРИИ. 1 ЭТАП.
М 1:1000

Условные обозначения

Границы:

- граница межевания территории
- граница существующих элементов планировочной структуры
- красные линии
- линии отступа от красных линий в целях определения мест допустимого размещения зданий, строений, сооружений
- границы образуемых земельных участков 1 этапа
- земельные участки, которые после образования будут относиться к территориям или имуществу общего пользования
- ЗУ1.1 условные номера образуемых земельных участков
- границы земельных участков по сведениям ЕГРН
- 41:01:0010117:6 кадастровые номера существующих земельных участков

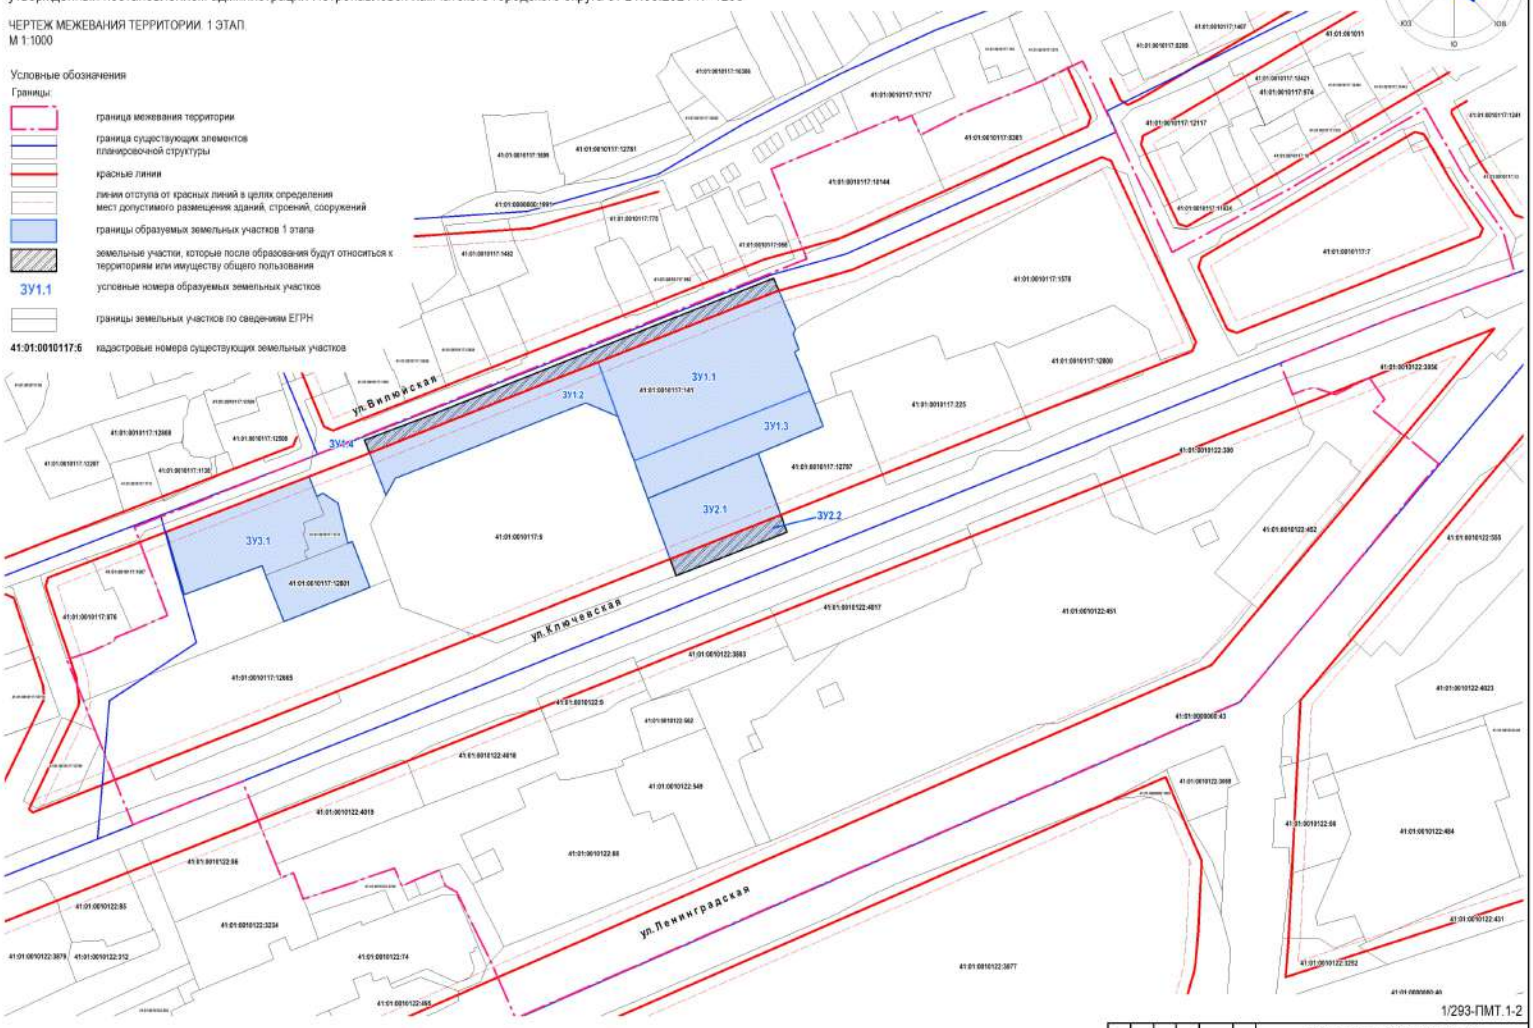

1/293-ПМТ.1-2

* Территория применительно к которой разрабатывается проект межевания территории расположена в границах Камчатского края, Петропавловск-Камчатского городского округа
* Границы публичных сервитутов, установленных в соответствии с законодательством РФ, в границах разрабатываемого проекта межевания отсутствуют

Изм.	Кол.уч.	Лист	№ док.	Подпись	Дата	Государственный контракт №1 от 15.09.2025
Директор		Воронов Ю.П.				Проект межевания территории (утверждаемая часть) — Стадия: ПМ; Лист: 1; Листов: 3
Зл.директор по		Аникина С.С.				
Инж.ПУС		Воробьев В.Н.				
Вед. геодезист		Хибарова В.Г.				Чертеж межевания территории. 1 этап. М 1:1000. — ООО «КОРПУС»