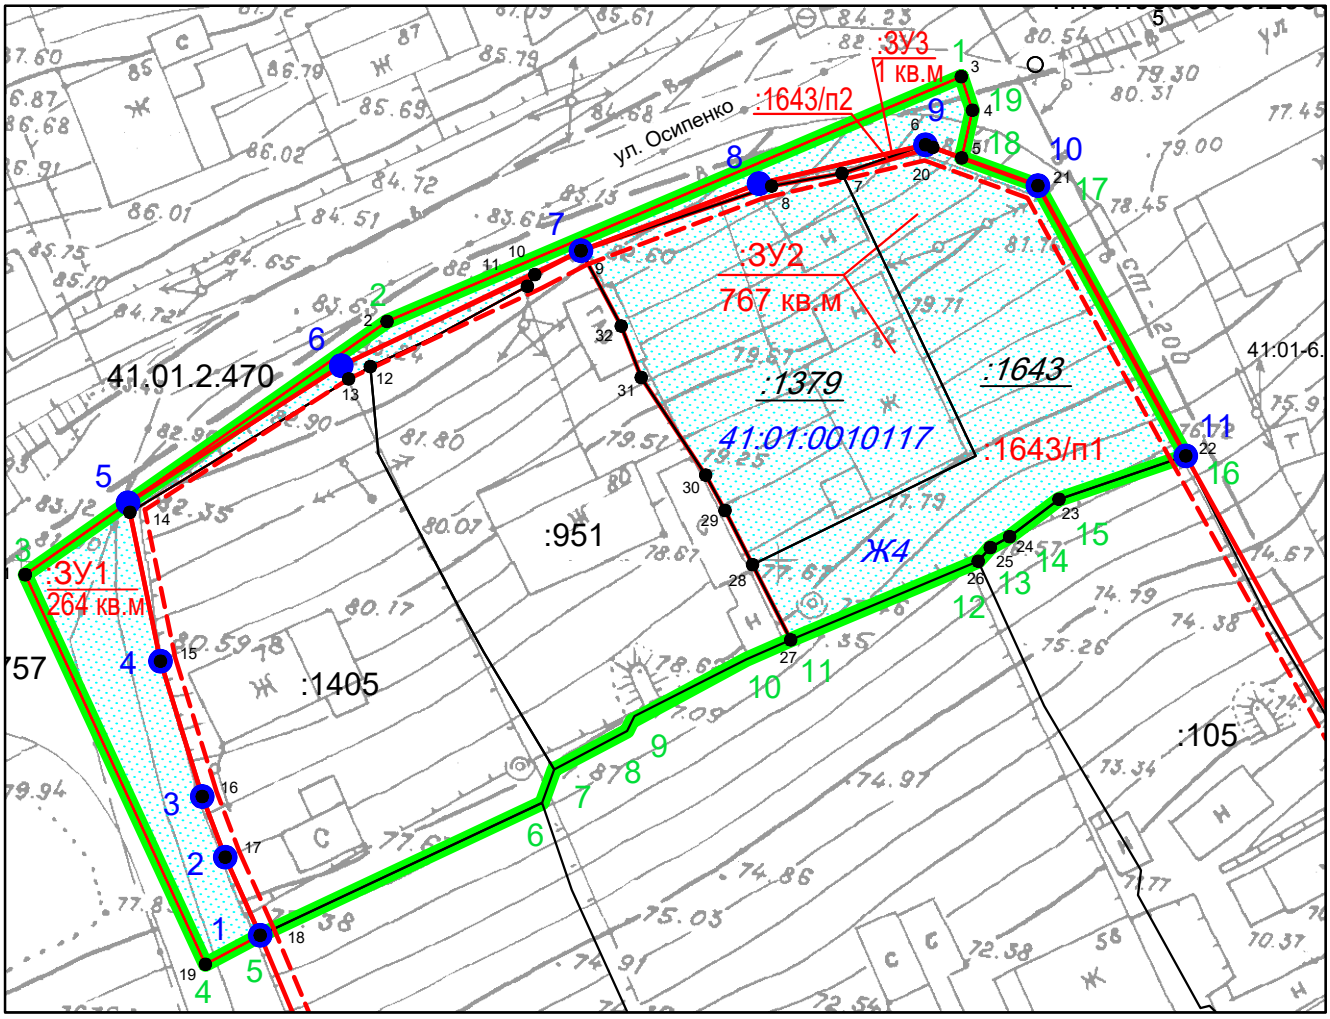

УСЛОВНЫЕ ОБОЗНАЧЕНИЯ:

- -граница проекта межевания территории
- - установленные красные линии
- - линии отступа от красных линий
- - граница образуемого земельного участка
- - граница существующего земельного участка

41:01:0010117 - номер кадастрового квартала

Ж4 - территориальная зона

:12442 - кадастровый номер существующего земельного участка (здания, сооружения, охранной зоны)

:1379 - условное обозначение уничтожаемого земельного участка

:ЗУ1 - условное обозначение образуемого земельного участка

1● - характерная точка границ земельного участка

5 - характерная точка границ проекта межевания территории

5● - характерная точка границ красных линий, в границах проекта межевания территории

изм.	Nуч.	лист	Nдок.	подпись	дата	443/19-ПМТ Приложение 2.1			
						часть квартала № 1 планировочного подрайона 1.2.3. Микрорайон смешанной жилой застройки «Вилюйский» Центрального городского планировочного района в Петропавловск-Камчатском городском округе			
кадастровый инженер		Валяева А.И.				Чертеж межевания территории (основной чертеж)	Лист	Листов	
							1	1	
						Масштаб 1:500	ООО"Топографическое бюро"		