

Проект планировки территории и проект межевания территории части квартала № 3 планировочного подрайона 3.1.1. деловое ядро центра городского планировочного района - северного городского планировочного района в Петропавловск-Камчатском городском округе

Чертеж планировки территории


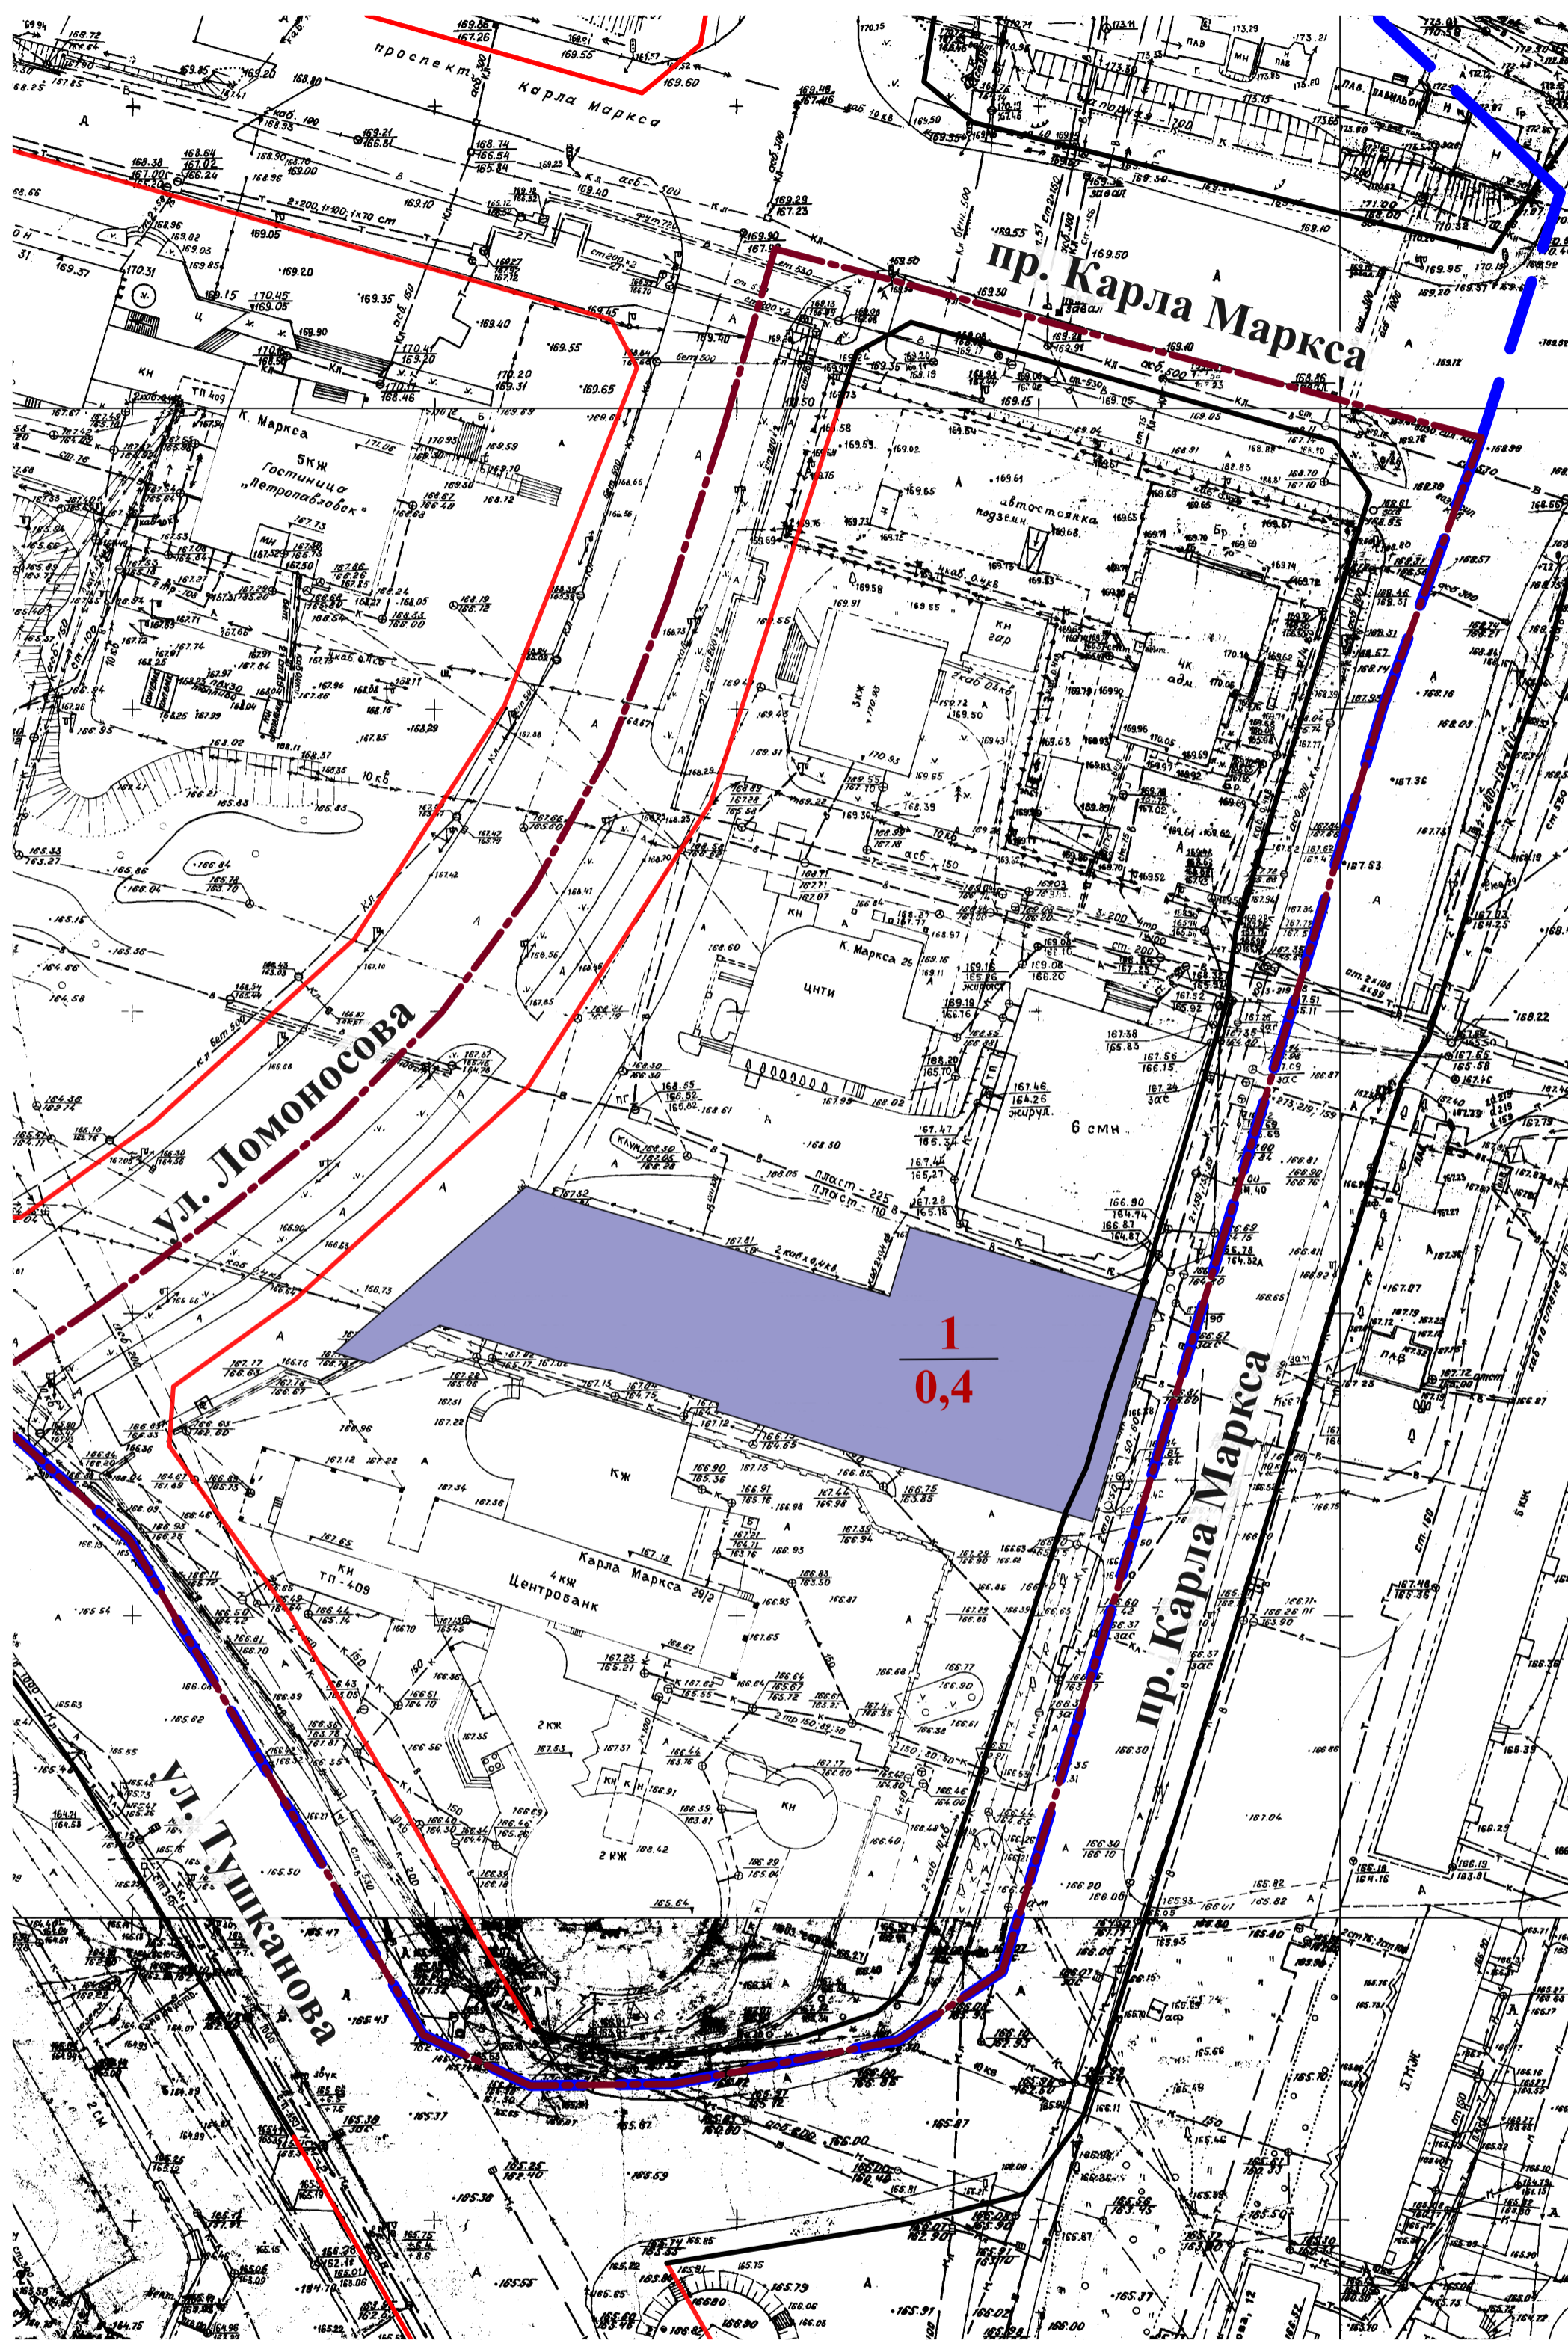


Схема элемента планировочной структуры

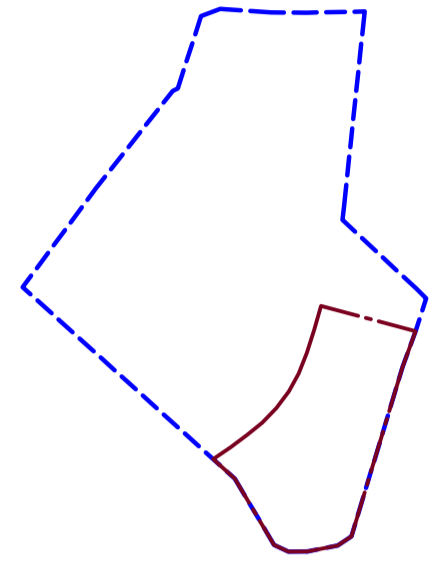

Условные обозначения

Границы

--- граница территории, в отношении которой осуществляется подготовка документации по планировке территории

--- граница и номер существующего элемента планировочной структуры (подрайон 3.1.1)

План красных линий

— красные линии установленные  
— красные линии устанавливаемые

Границы зон планируемого размещения объектов капитального строительства

зона делового управления

1 условные номера планируемых зон  
0,35 площадь планируемых зон

ПРОЕКТ ПЛАНИРОВКИ ТЕРРИТОРИИ И ПРОЕКТ МЕЖЕВАНИЯ ТЕРРИТОРИИ ЧАСТИ КВАРТАЛА № 3 ПЛАНИРОВОЧНОГО ПОДРАЙОНА 3.1.1. ДЕЛОВОЕ ЯДРО ЦЕНТРА ГОРОДСКОГО ПЛАНИРОВОЧНОГО РАЙОНА - СЕВЕРНОГО ГОРОДСКОГО ПЛАНИРОВОЧНОГО РАЙОНА В ПЕТРОПАВЛОВСК-КАМЧАТСКОМ ГОРОДСКОМ ОКРУГЕ							
Изм.	Код. уч.	Лист № док.	Подп.	Дата			
		Разработал Колгатава		08.23	Основная часть проекта планировки территории		
		Проверил Пасичников		08.23			
Чертеж планировки территории М 1:1000					Стадия	Лист	Листов
					П	17	33
					ООО "ДАК"		