


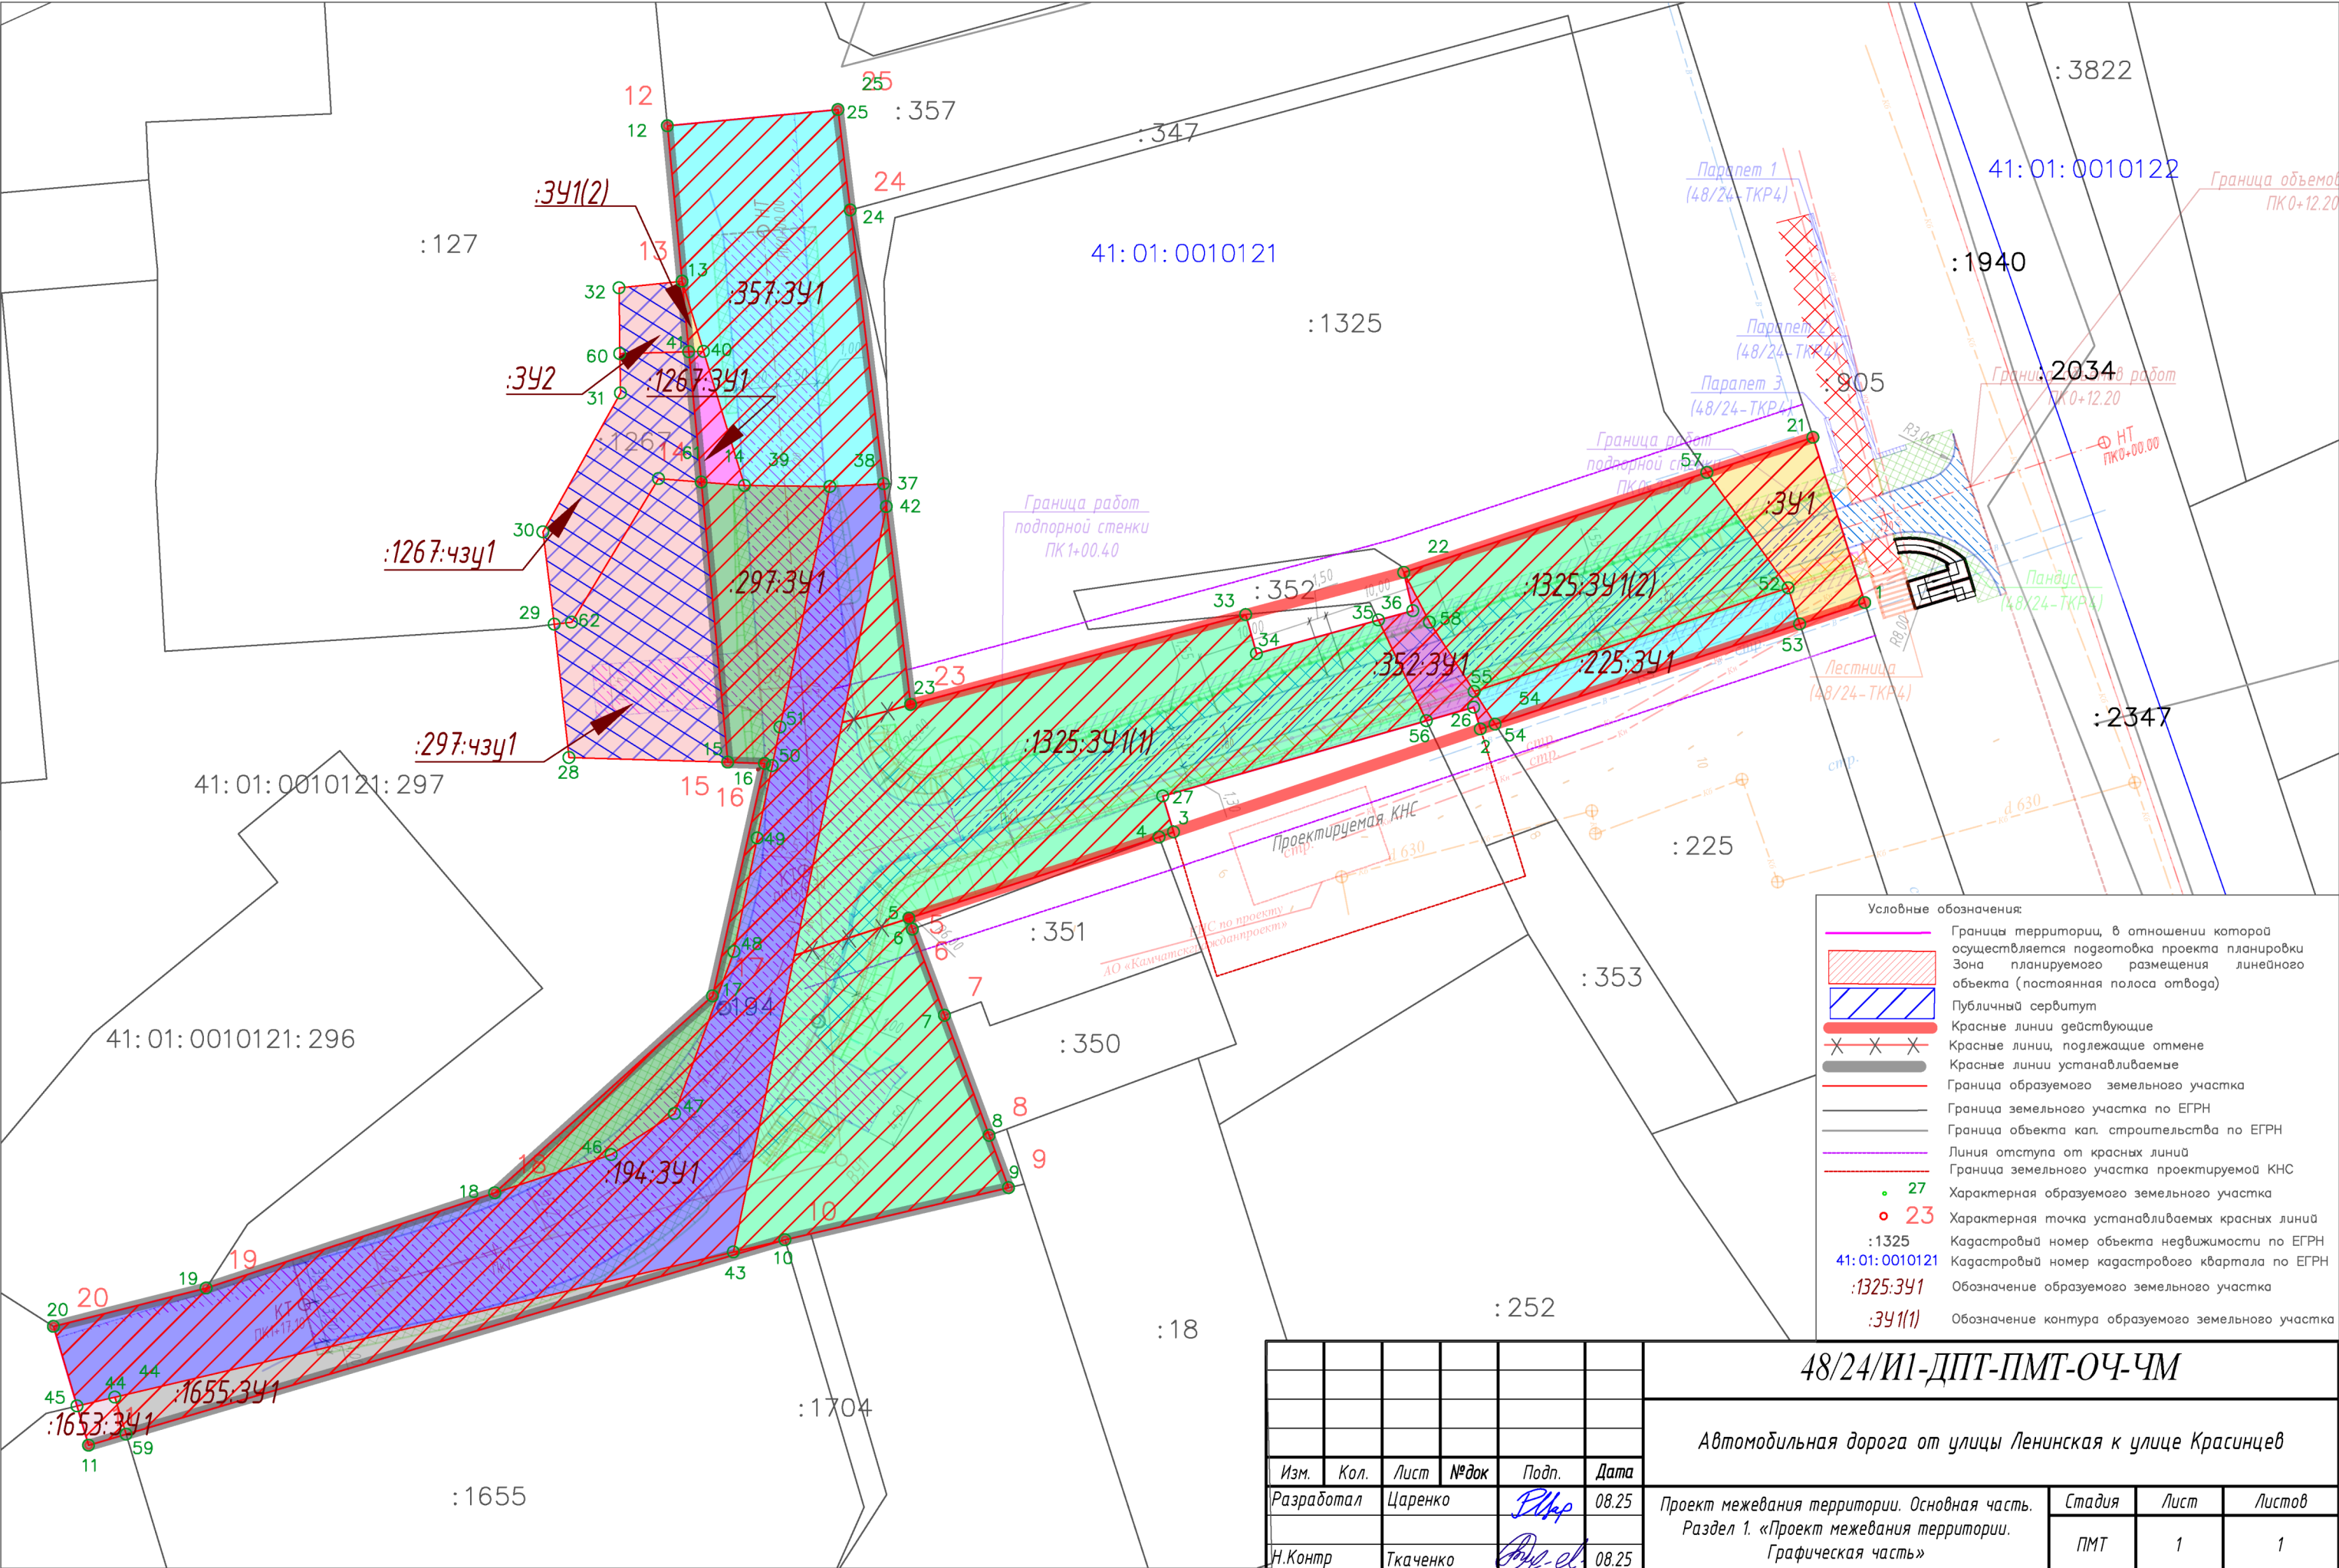

*Части земельных участков, подлежащие изъятию для государственных или муниципальных нужд обозначены штриховкой на Чертеже межевания, координаты и перечень кадастровых номеров представлены в Текстовой части проекта межевания территории
48/24/И1-ДПТ-ПМТ-ОЧ-ТЧ