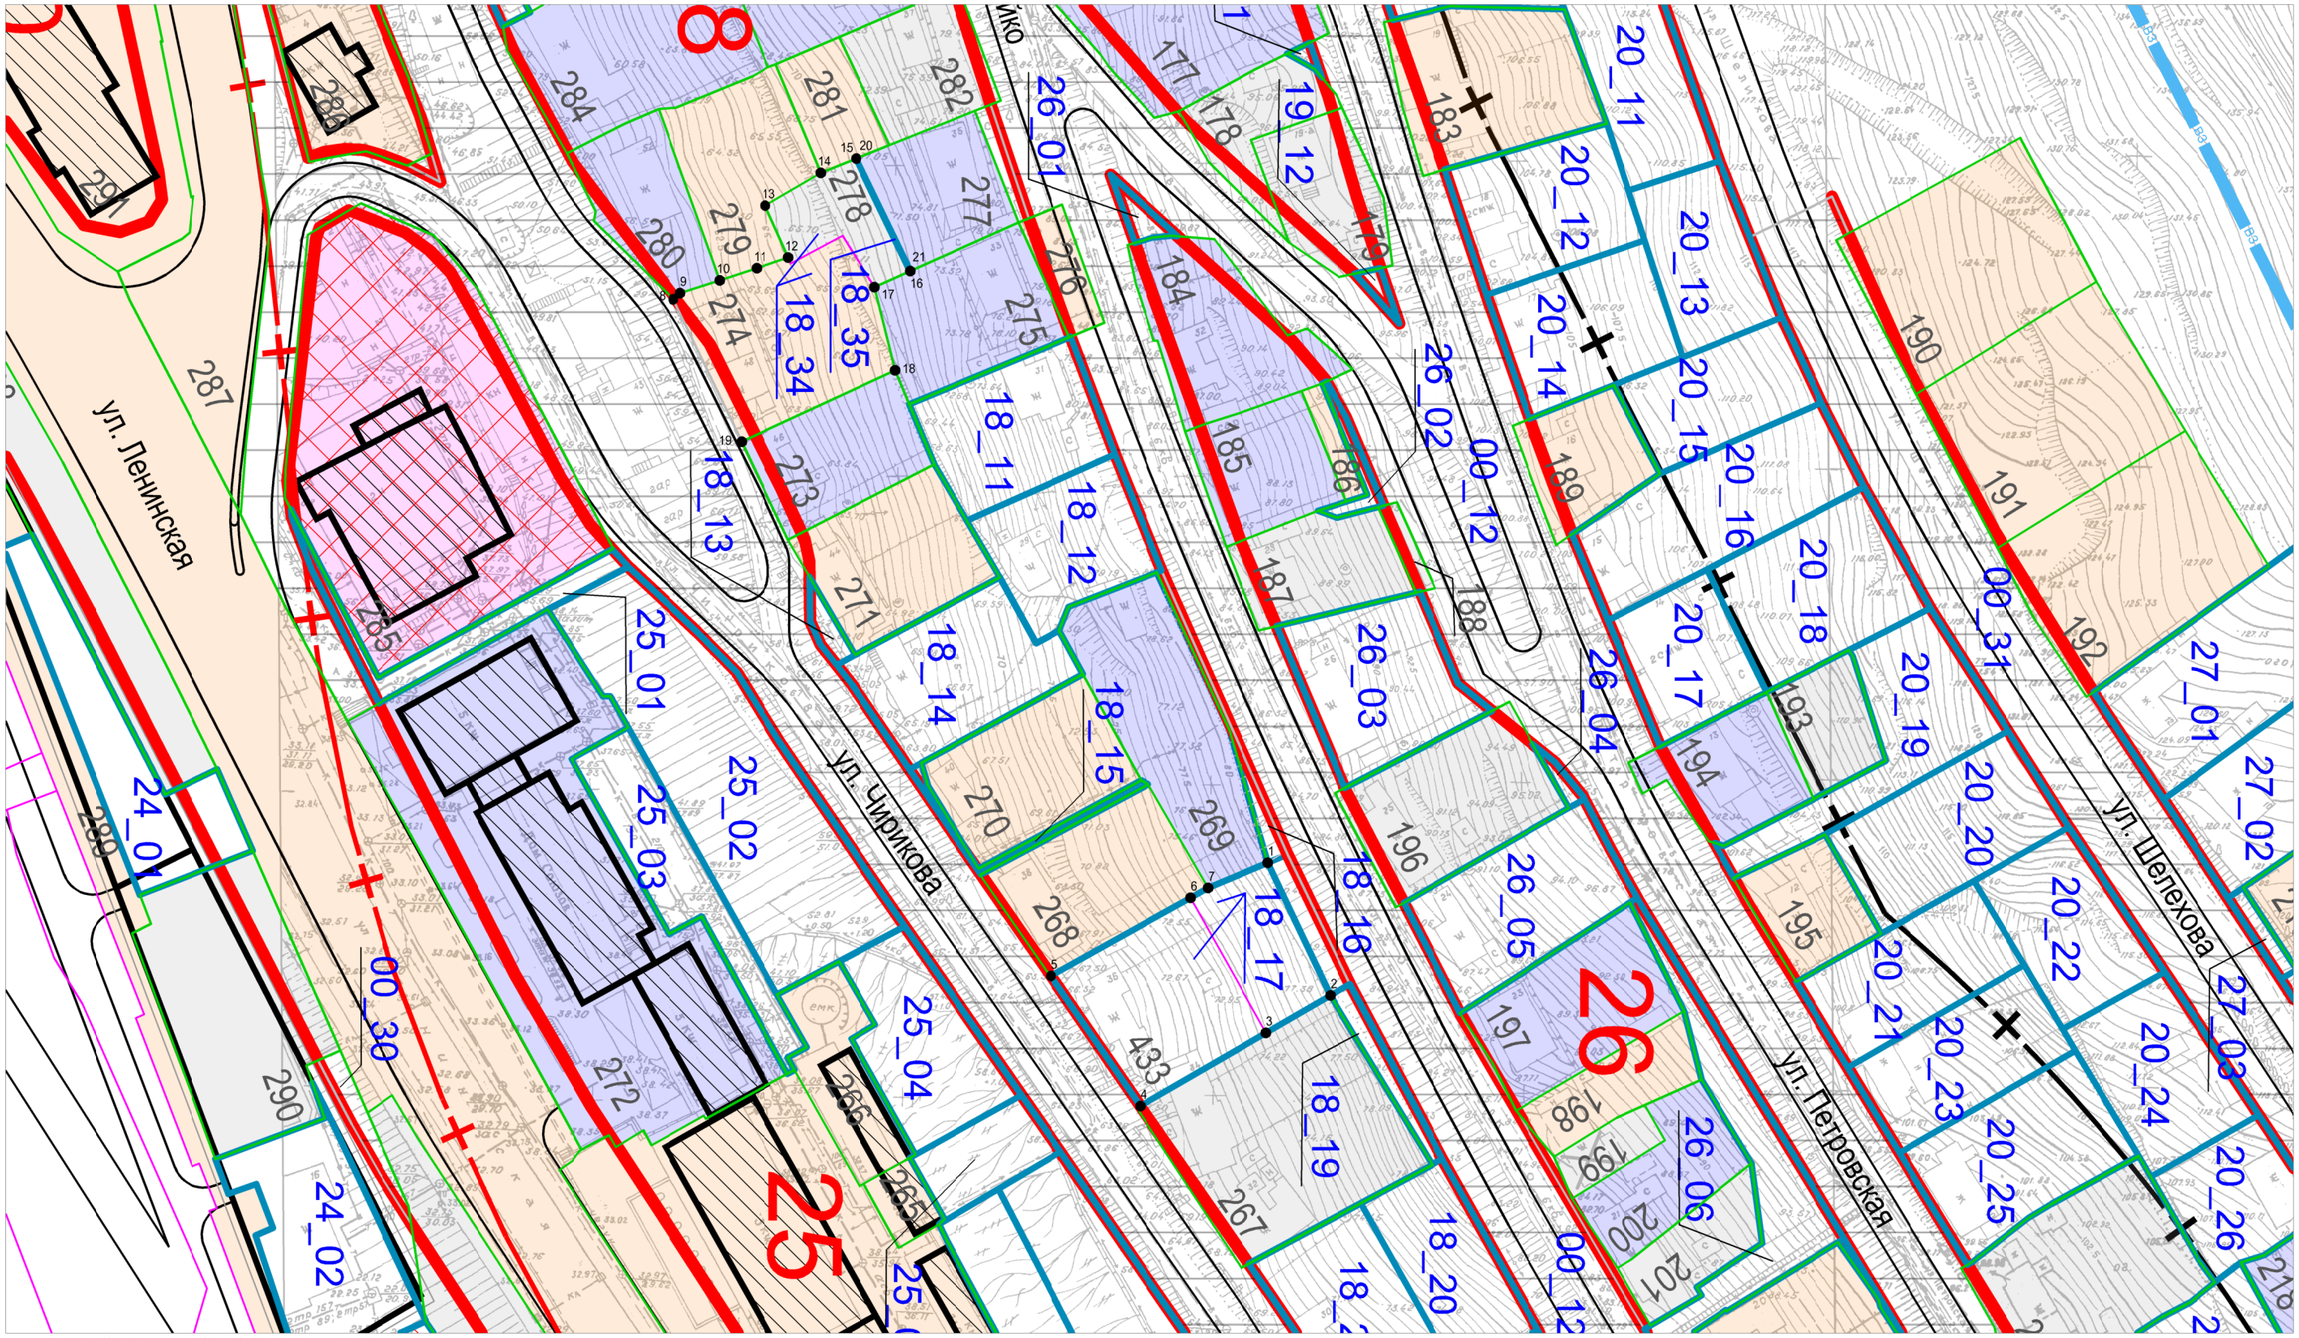

УСЛОВНЫЕ ОБОЗНАЧЕНИЯ:

- -граница проекта межевания территории
- - установленные красные линии
- - границы изменяемых земельных участков
- - границы сохраняемых земельных участков
- - границы образуемых земельных участков
- - существующие границы лавиноопасных зон
- 26 - номер элемента планировочной структуры по проекту межевания территории
- 26_11 - условный номер образуемого земельного участка
- - граница зоны действия публичного сервитута
- - существующая граница санитарно-защитной зоны
- - проектируемая граница санитарно-защитной зоны
- -линии обозначающие здания, дороги, улицы, проезды
- 1● - характерная точка границ земельного участка

изм.	Nуч.	лист	Nдок.	подпись	554/23-ПМТ Приложение 2.1		
					часть Центрального городского планировочного района в Петропавловск-Камчатском городском округе		
кадастровый инженер		Валяева А.И.			Чертеж проекта внесения изменений в проект межевания территории (основной чертеж)	Лист 1	Листов 1
					Масштаб 1:1000	ООО"Топографическое бюро"	