

#### Условные обозначения:

- границы территории, в отношении которой осуществляется подготовка проекта планировки
- красные линии<sup>1</sup>
- отменяемые красные линии
- 1 номера характерных точек изменения описания красных линий
- устанавливаемые красные линии

#### Границы планируемых элементов планировочной структуры

- территория занятая линейным объектом и (или) предназначенная для размещения линейного объекта (канатная дорога)

#### Границы существующих элементов планировочной структуры<sup>2</sup>


- 1.5.1. планировочный подрайон/номер

- 1 квартал/номер


#### Примечание:

1. В соответствии с Постановлением Администрации Петропавловск-Камчатского городского округа от 21.06.2021 №1298 «Об утверждении проекта планировки территории и проекта межевания части квартала № 13 планировочного подрайона 3.2.1 жилой район «Сероглазка», части квартала № 1 планировочного подрайона 3.2.2 Жилой район «Мишенный» Северного городского планировочного района, части кварталов № 1, № 4 планировочного подрайона 1.2.3 микрорайон смешанной Жилой застройки «Вилюйский», кварталов № 2, № 3 планировочного подрайона 1.2.3 Микрорайон смешанной жилой застройки «Вилюйский», части кварталов № 2, № 3, № 4 планировочного подрайона 1.1.2 Деловое ядро центра городского планировочного района Центрального городского планировочного района в Петропавловск-Камчатском городском округе»; Постановлением Администрации Петропавловск-Камчатского городского округа от 09.08.2022 №1632 «Об утверждении проекта внесения изменений в проект планировки территории части Центрального городского планировочного района Петропавловск-Камчатского городского округа, утвержденный постановлением администрации Петропавловск-Камчатского городского округа от 27.04.2017 № 870, и в проект межевания территории части Центрального городского планировочного района Петропавловск-Камчатского городского округа, утвержденный постановлением администрации Петропавловск-Камчатского городского округа от 13.02.2018 № 240».
2. Сведения отображены в соответствии с Постановлением Администрации Петропавловск-Камчатского городского округа от 06 апреля 2016 г. №452 «Об элементах планировочной структуры в границах отдельных планировочных подрайонов Петропавловск-Камчатского городского округа».
3. Документация по планировке территории для размещения линейного объекта «Канатная дорога на сопке «Мишенная» в г. Петропавловске-Камчатском с благоустройством территории» утверждена Постановлением администрации Петропавловск-Камчатского городского округа от 12.11.2024 № 2738. Данным проектом предусмотрено внесение изменений в ранее утвержденную документацию с целью: установления и отмены красных линий, изменения границ планируемого элемента планировочной структуры, установления и изменения границ зон планируемого размещения объектов капитального строительства.

Изм.	Кол.уч.	Лист	N док	Подпись	Дата	Внесение изменений в проект планировки территории, содержащий проект межевания территории для размещения линейного объекта «Канатная дорога на сопке «Мишенная» в г. Петропавловске-Камчатском с благоустройством территории»			
						Разработал	Послужеб С.Н.	Григорьев	11.25
						Проверил	Подорожный А.Н.		11.25
Раздел 1 «Проект планировки территории. Графическая часть»									
						Стадия	Лист	Листов	
						ППТ	2	3	
Чертеж красных линий, Масштаб 1:1000									
ООО "Терра Нова"									

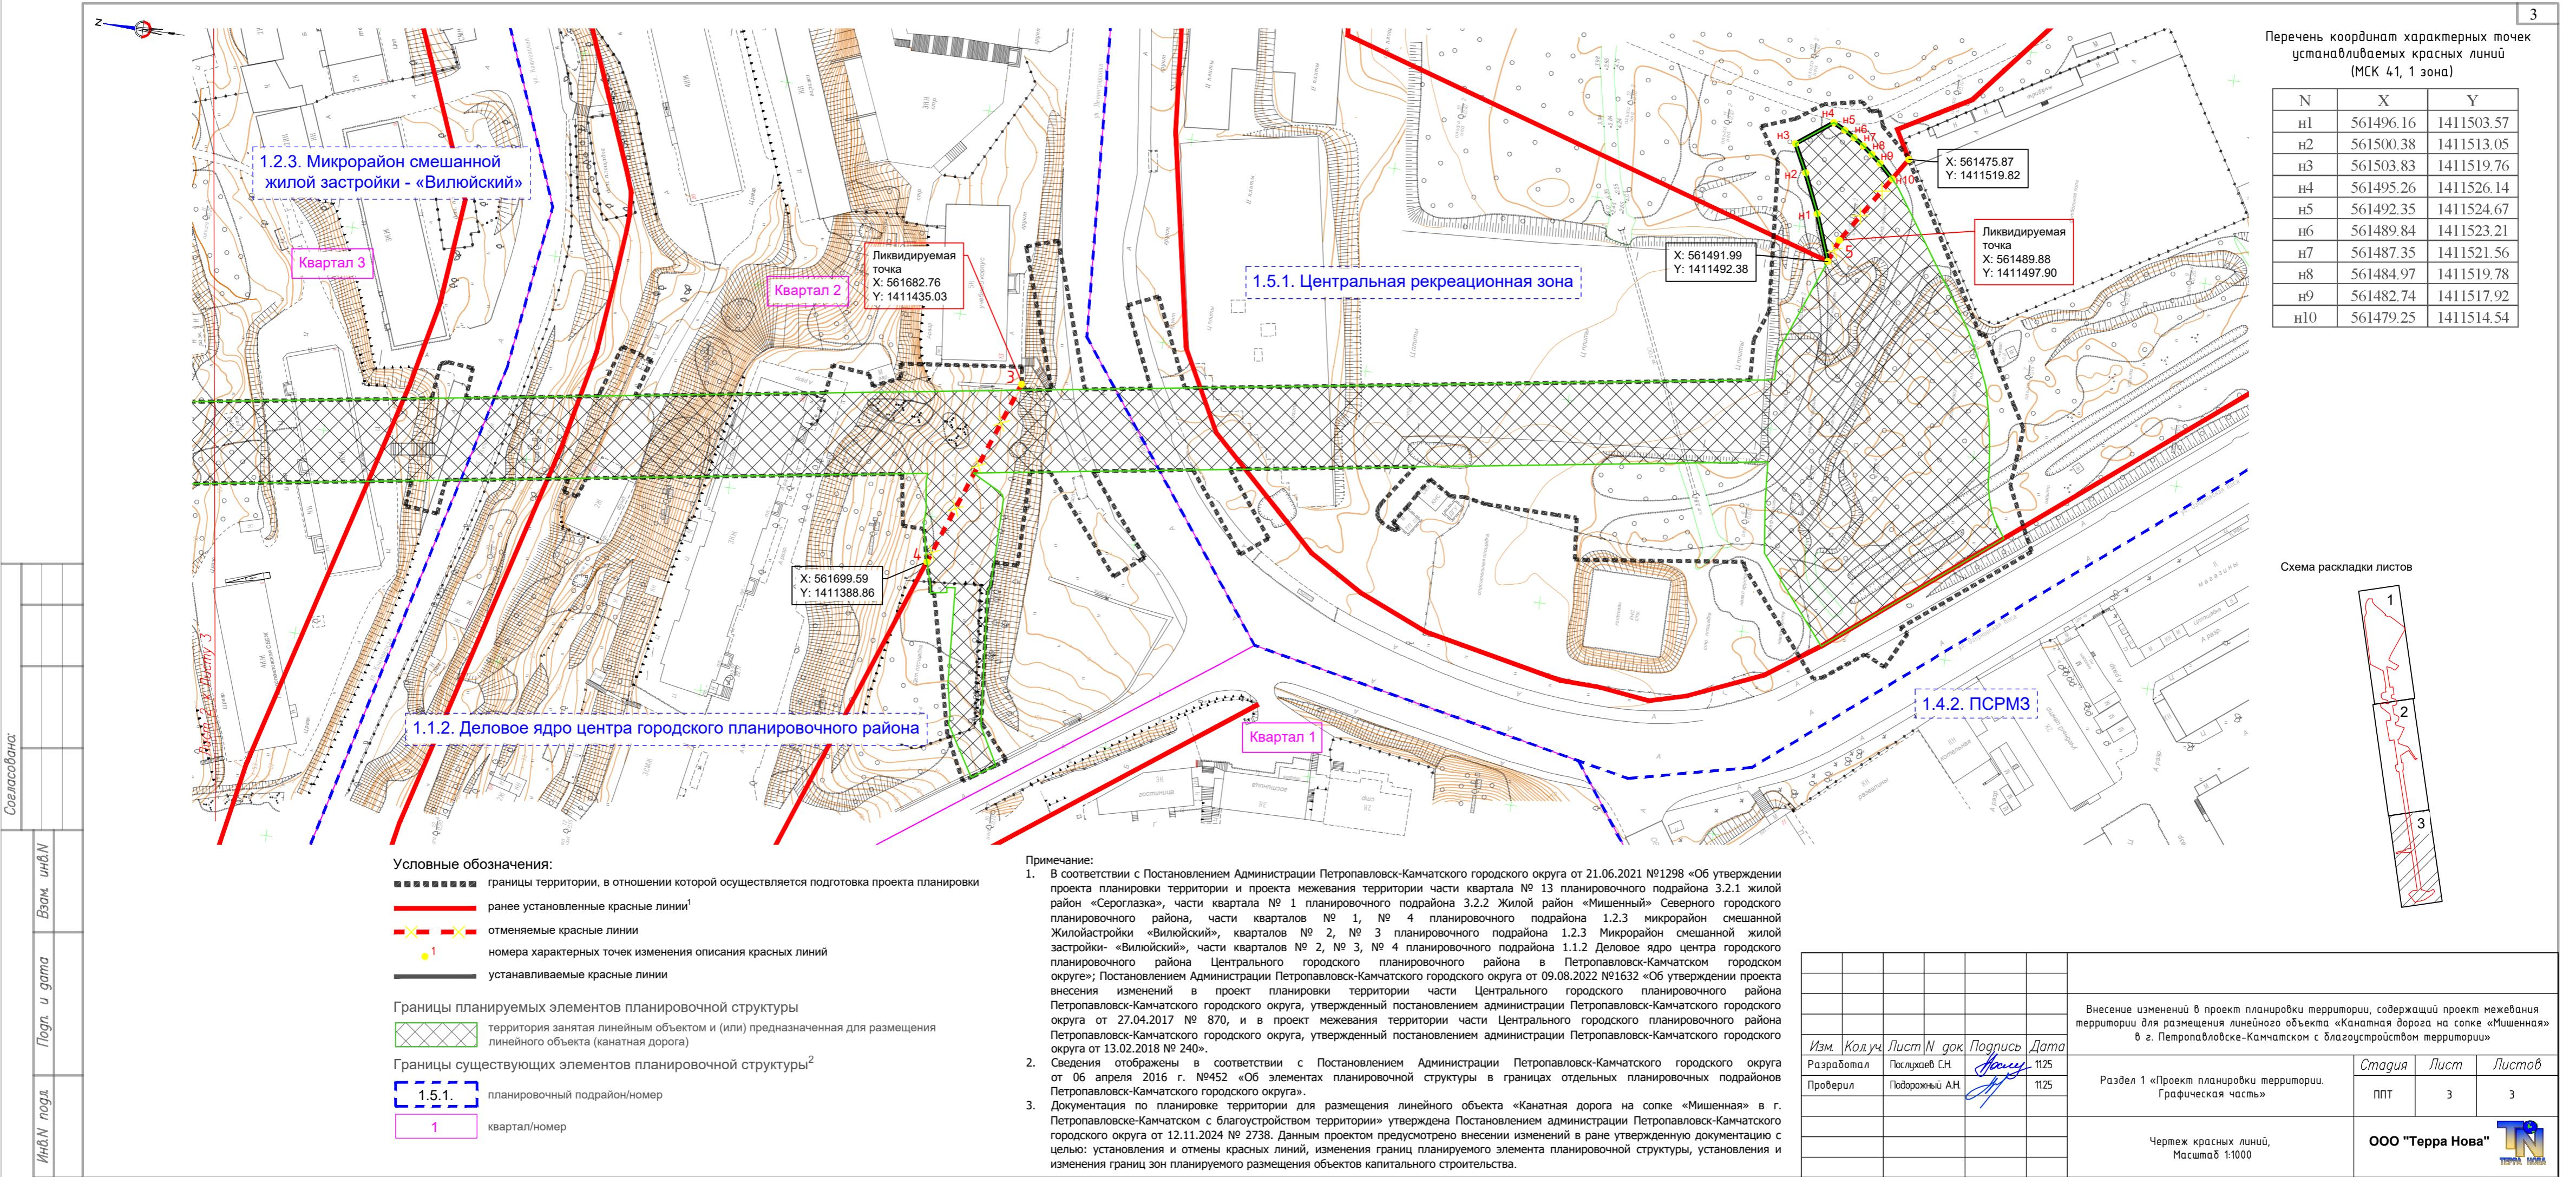




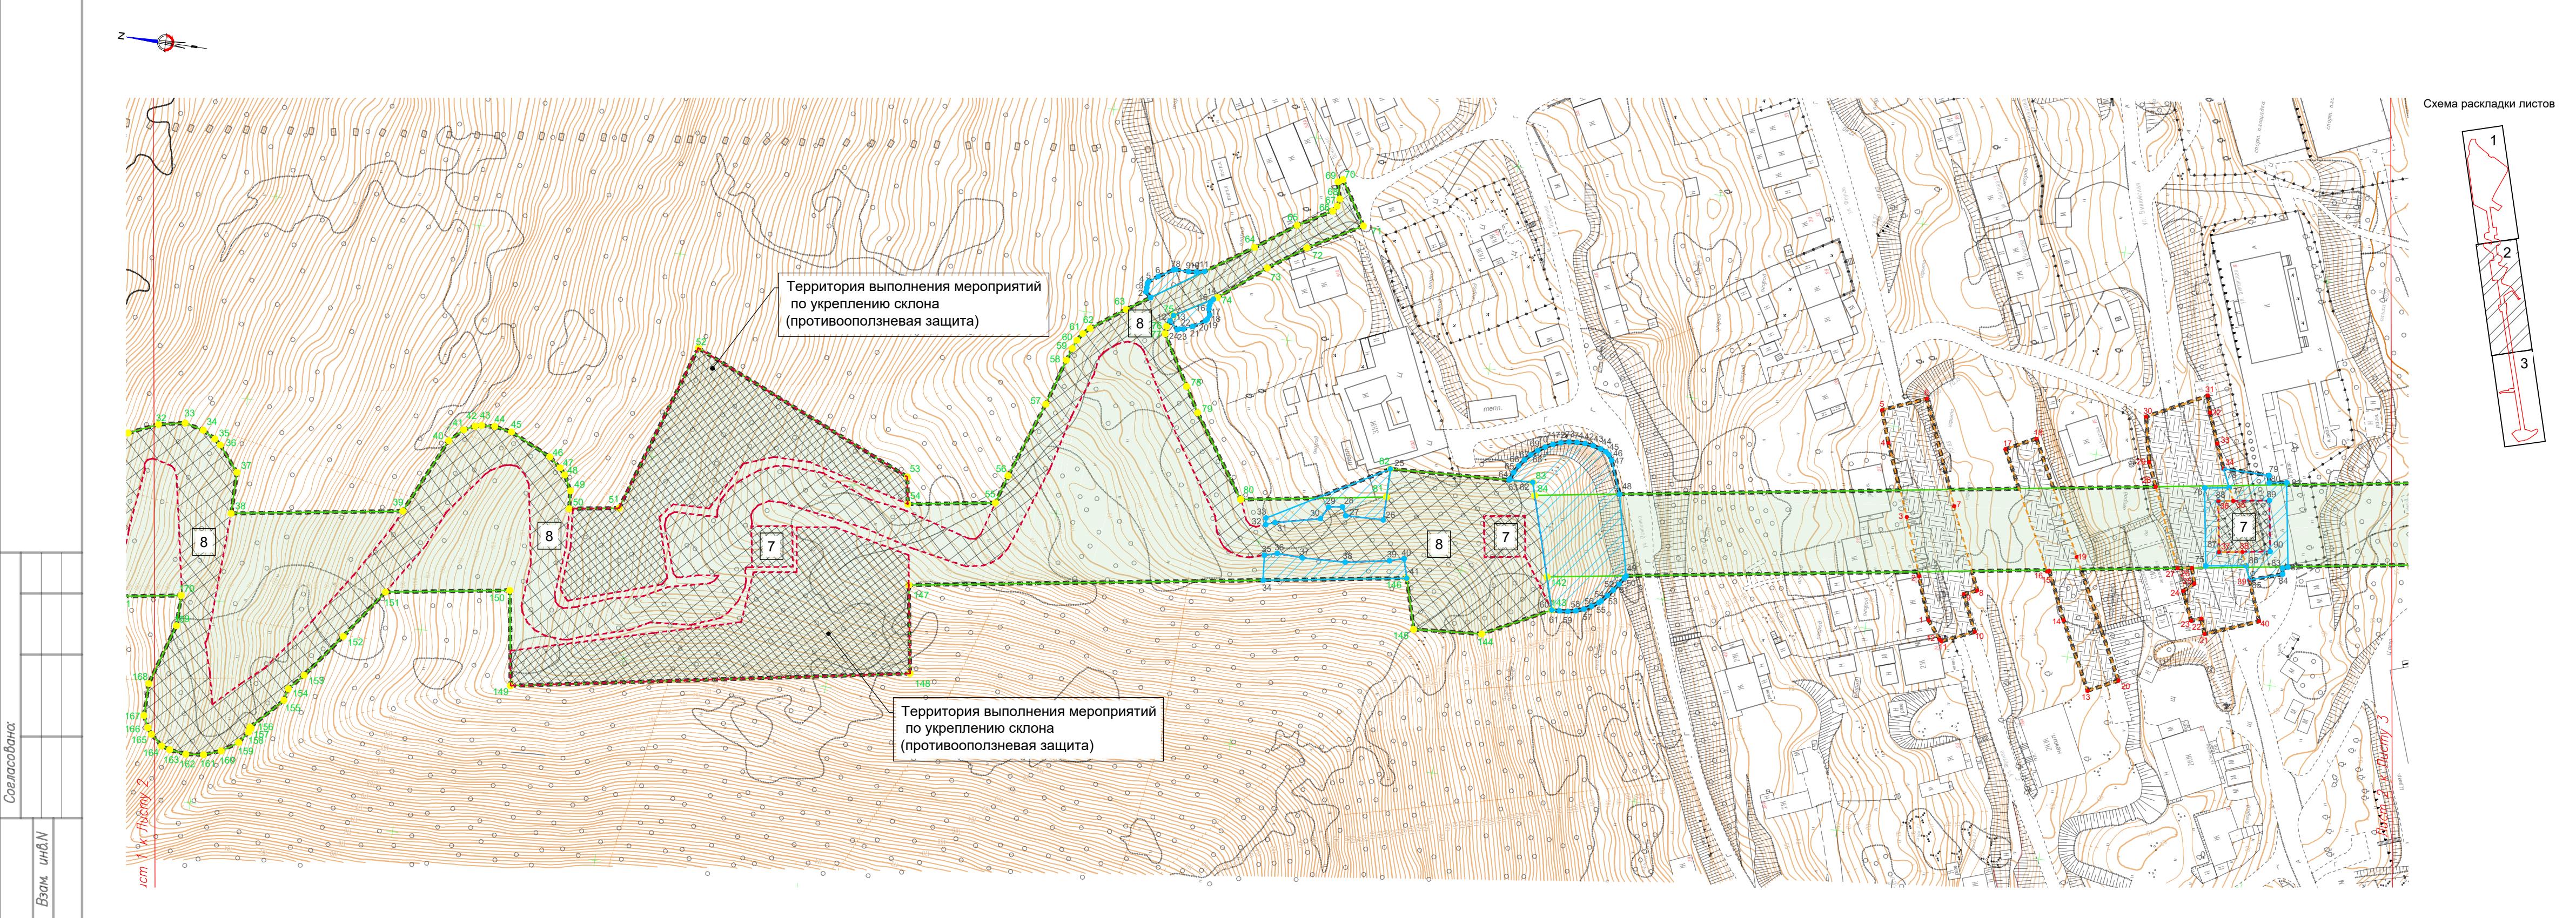

Изм.	Кол.чк	Лист	Н док	Подпись	Дата
Разработал	Послухов С.Н.	<i>Послухов С.Н.</i>			1125
Проверил	Подорожный А.Н.	<i>Подорожный А.Н.</i>			1125
Раздел 1. Проект планировки территории.			Графическая часть	Лист	Лист
			ПП	2	3
Внесены изменения в проект планировки территории, содержащий приложение к техническому заданию для размещения линейного объекта «Канатная дорога на склоне «Мишеня» в г. Петроводеск-Камчатском с его устройством на территории»					
Чертеж границ зон планируемого размещения линейных объектов. Чертеж границ зон планируемого размещения линейных объектов, подлежащих реконструкции в связи с изменением их местоположения. Масштаб 1:1000					

ОО "Терра-Нава"

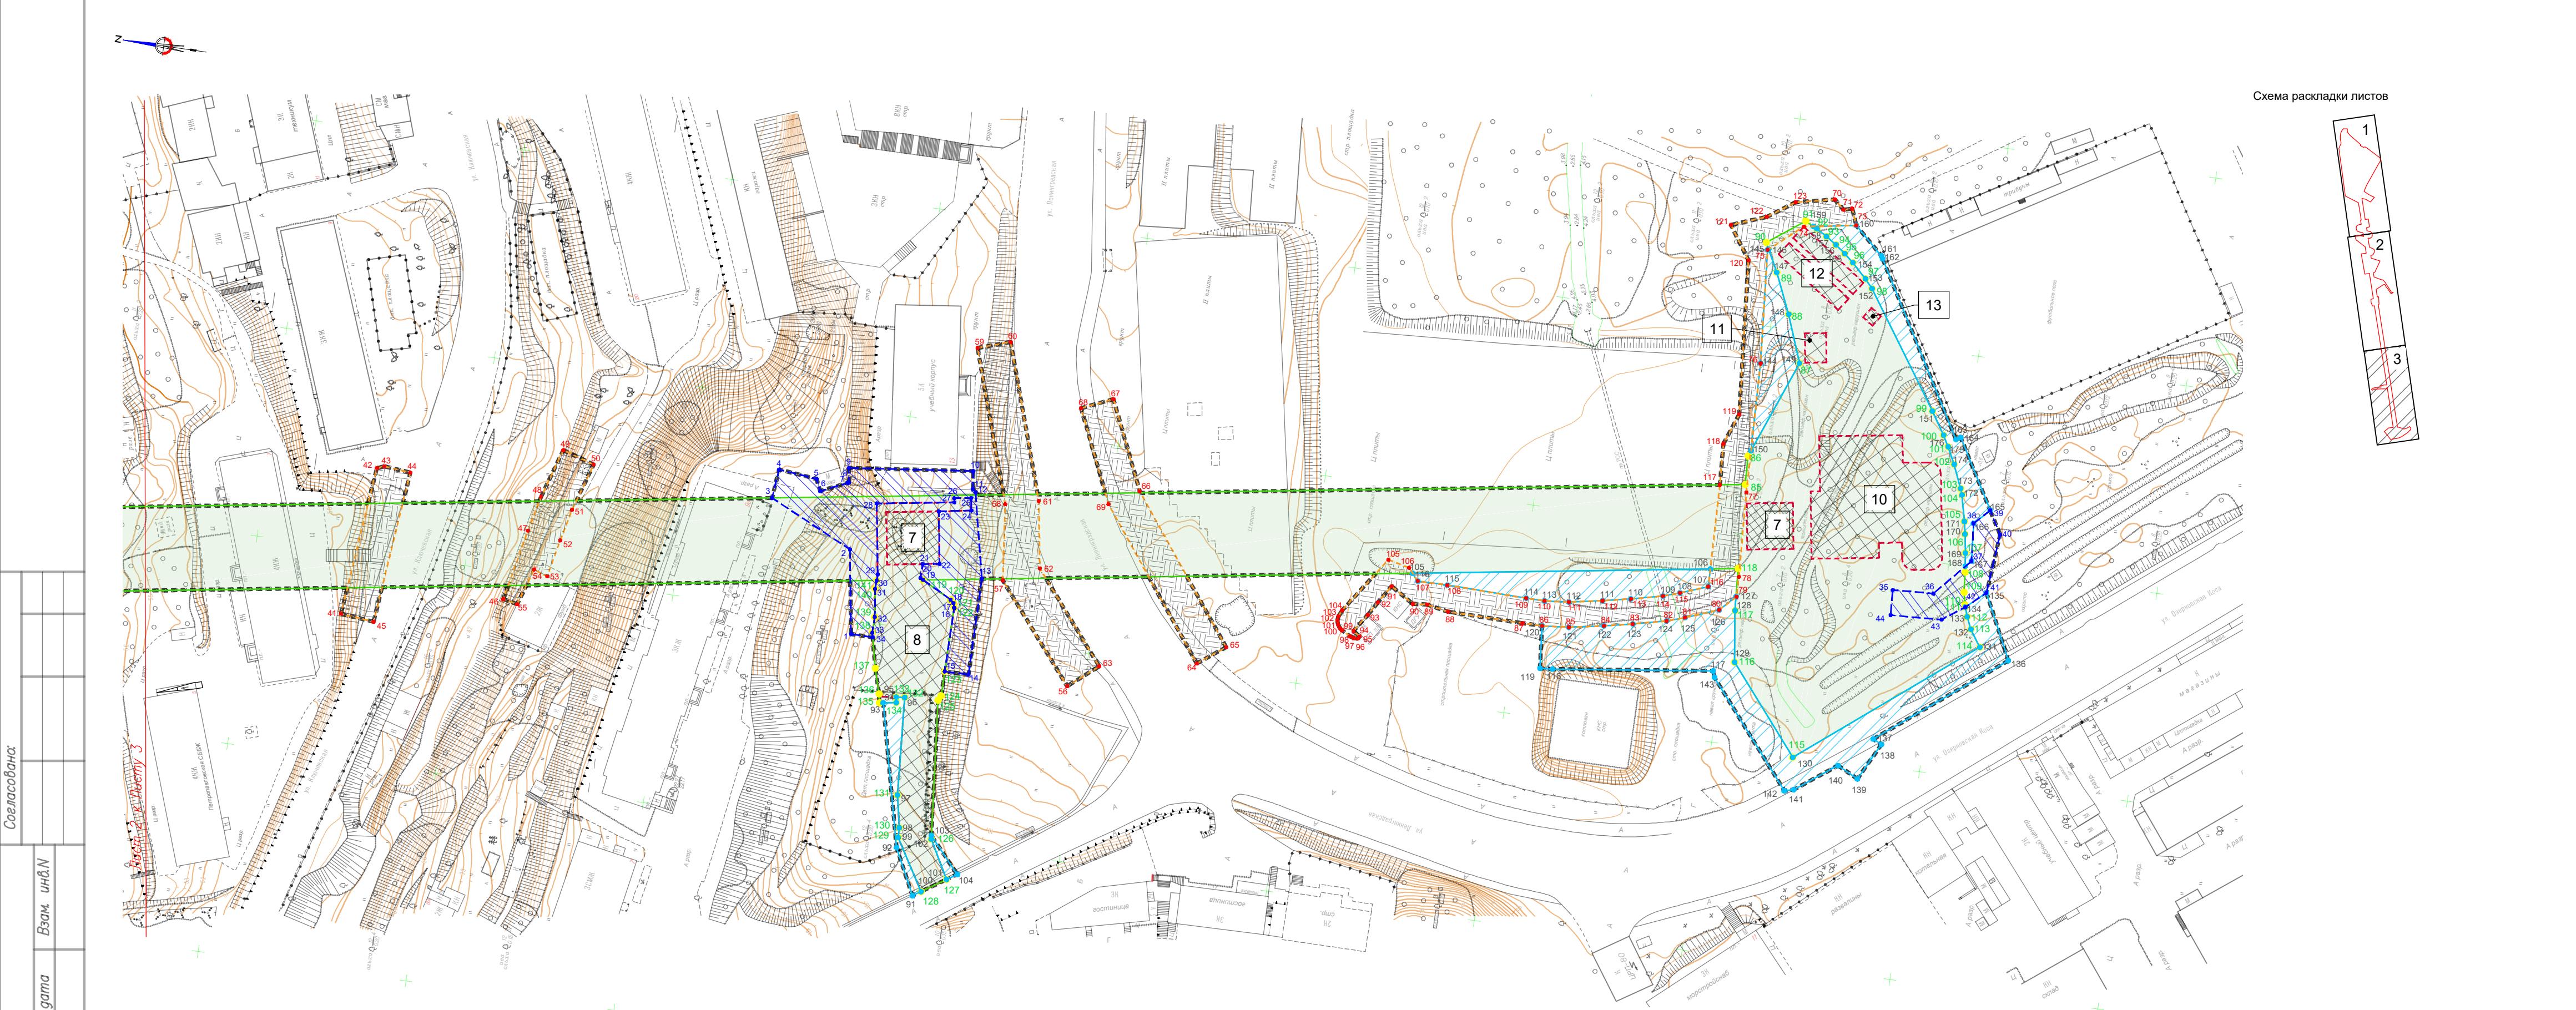

Условные обозначения:

- Границы территории, в отношении которой осуществляется подготовка к размещению линейных объектов:
- 1 зона планируемого размещения канатной дороги, номер характерной точки границы
- 1 зона обеспечения строительства канатной дороги, номер характерной точки границы
- Границы зон планируемого размещения линейных объектов, подлежащих реконструкции в связи с изменением их местоположения:
- 1 зона переустройства линии электропередачи, номер характерной точки границы
- 1 зона переустройства водопровода, номер характерной точки границы
- Прочие обозначения
- 1 границы объектов, планируемых размещению в составе канатной дороги

1 номер в экспликации объектов, планируемых размещению в составе канатной дороги

Внесены изменения в проект планировки территории,撐держащий прикмета «Мишиная»  
п. Протопоповка-Камчигаск с согласием собственника

Изм.	Кол-во	Лист № док.	Подпись	Дата
Разработал	Послухов С.Н.	<i>Послухов С.Н.</i>		1125
Проверил	Подорожный А.Н.	<i>Подорожный А.Н.</i>		1125
Раздел 1. Проект планировки территории.			Соглас.	Лист
Графическая часть			ПП	3

Чертеж границ зон планируемого размещения линейных объектов, зон планируемого размещения линейных объектов, подлежащих реконструкции в связи с изменением их местоположения. Масштаб 1:1000

ОО "Терра-Нет"  
ТН

