

Проект внесения изменений в проект планировки территории в районе улицы Академика-Курчатова-Космический проезд-проспект Циолковского в Петропавловск-Камчатском городском округе, утвержденный постановлением администрации Петропавловск-Камчатского городского округа от 25.12.2015 №2489 и проекты межевания территории, утвержденные постановлениями администрации Петропавловск-Камчатского городского округа от 16.02.2017 №261, от 04.12.2019 №2468, от 08.04.2020 №661, от 25.10.2019 № 2215.

Чертеж планировки территории


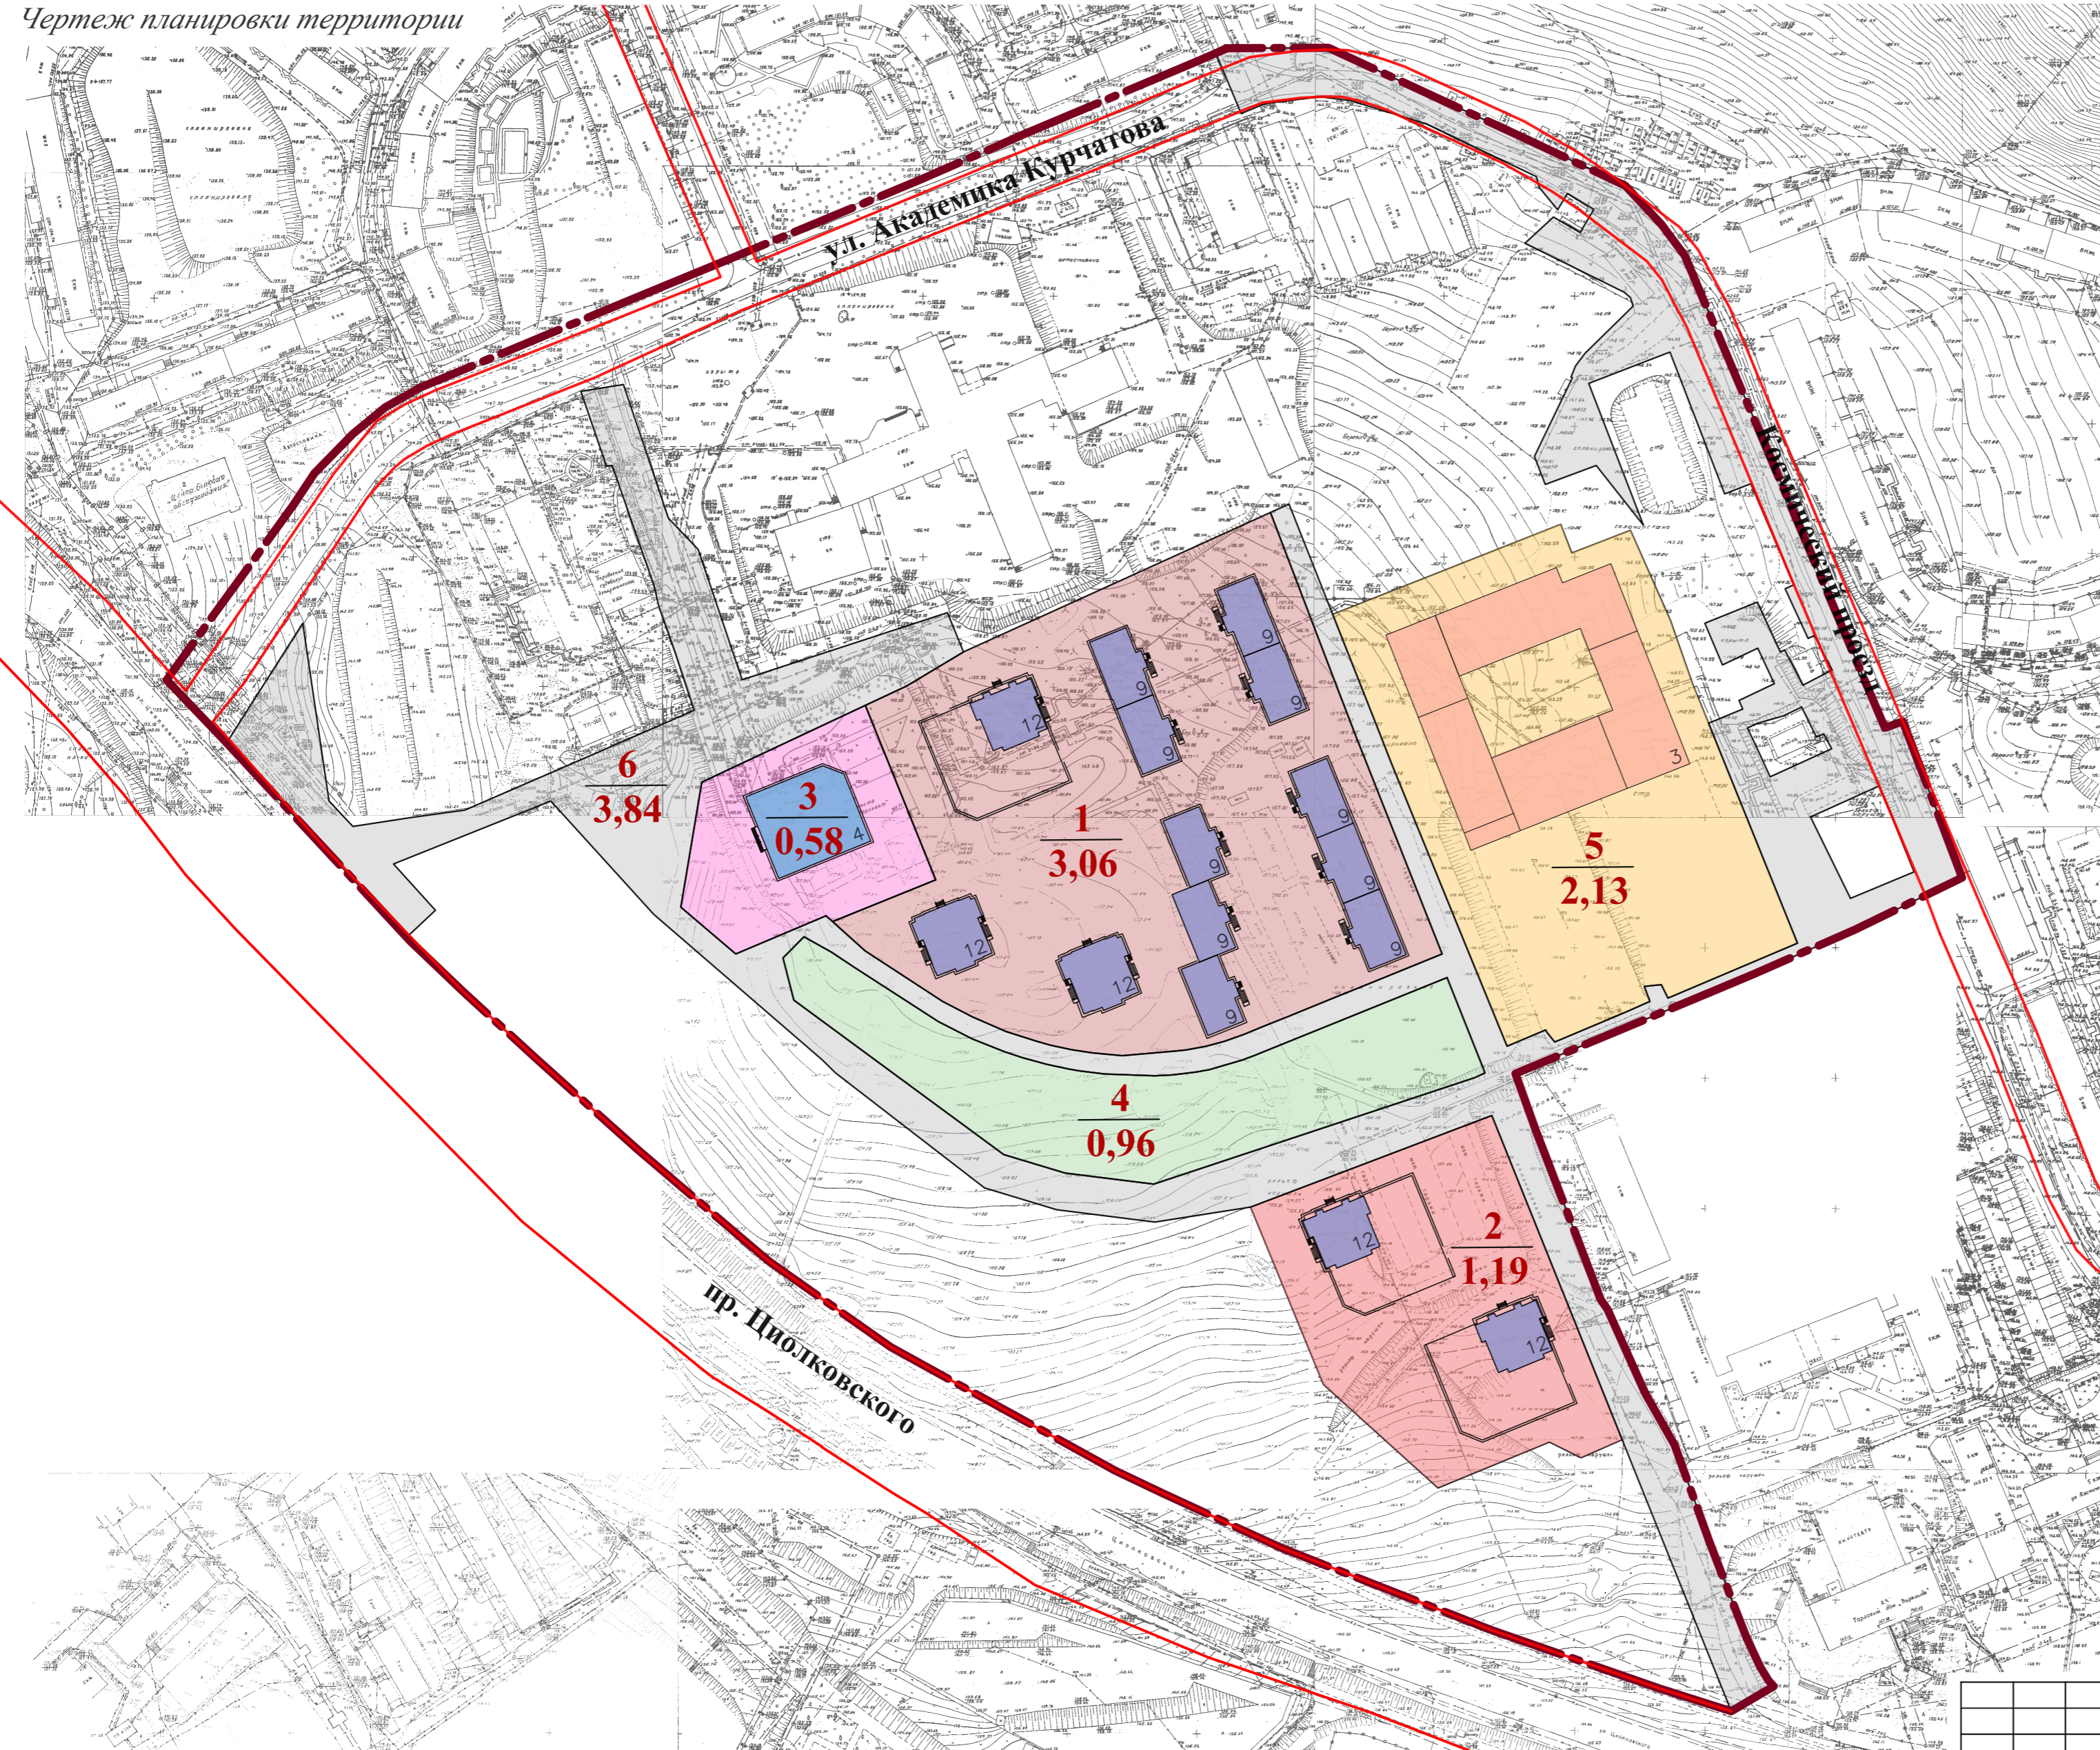


Схема элемента планировочной структуры

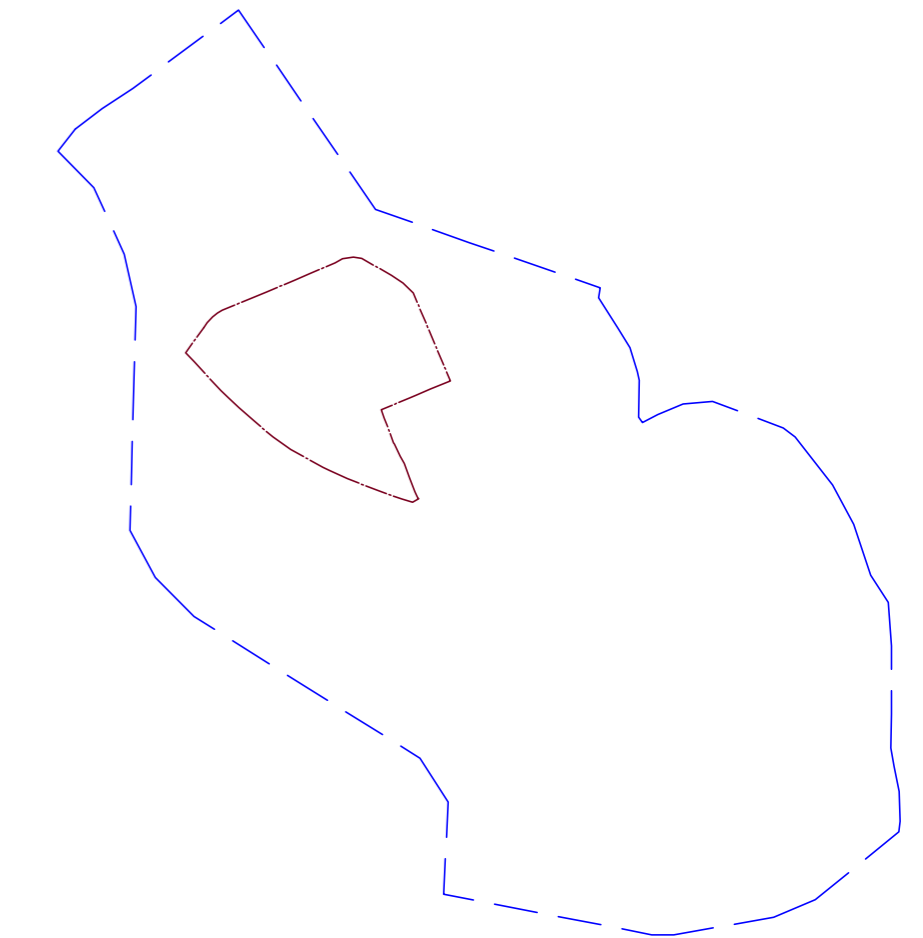

Условные обозначения

Границы

- граница территории, в отношении которой осуществляется подготовка документации по планировке территории
- граница и номер существующего элемента планировочной структуры (подрайон 3.2.3)

План красных линий

- красные линии

Границы зон планируемого размещения объектов капитального строительства

- зона многоэтажной жилой застройки (высотная застройка)
- зона транспортной инфраструктуры
- зона дошкольного, начального и среднего общего образования
- зона озелененных территорий общего пользования
- зона общественно-делового назначения

- 1** / **0,35** условные номера планируемых зон / площадь планируемых зон

Объекты капитального строительства планируемые

- планируемые объекты капитального строительства жилого назначения
- планируемые объекты капитального строительства общего образования
- планируемые объекты капитального строительства нежилого назначения

Проект внесения изменений в проект планировки территории в районе улицы Академика-Курчатова-Космический проезд-проспект Циолковского в Петропавловск-Камчатском городском округе, утвержденный постановлением администрации Петропавловск-Камчатского городского округа от 25.12.2015 №2489 и проекты межевания территории, утвержденные постановлениями администрации Петропавловск-Камчатского городского округа от 16.02.2017 №261, от 04.12.2019 №2468, от 08.04.2020 №661, от 25.10.2019 № 2215.					
Изм.	Код. уч.	Лист	№ док.	Подп.	Дата
		Старцева			07.23
		Новикова			07.23
Основная часть проекта планировки территории					
			Стадия	Лист	Листов
			П	24	42
Чертеж планировки территории М 1:2000					
ООО "ДАК"					